

Buro Górecki i Partnerzy  
"PROJEKT"  
20-831 11 000, ul. Krasztyński 26  
tel. 081 442 12 02, 081 79 081 442, 12 01

### Mapa do celów projektowych

m. Lublin, ul. Kalinowszczyzna 84  
Obr. 14, ark. 8, część dz. 13, 14/1

Skala 1: 500  
Układ 2000/8 poziom odn. Krasztadt 60

Niniejszą mapę wykonano na podstawie numerycznej mapy  
zostającej m. Lublin zaktualizowanej w obszarze zamierzonym  
kwateron 141/1 m, według stanu na dzień 15. 03. 2012 r.  
w ramach roboty 30/2012, NENK: D-497/2012.


Mapkę taką należy wykonać przed  
wyłączeniem terenu pod zabudowę  
przez podjęcie właściwych decyzji/rozporządzeń

Wykonał  
mgr Urszula Komiczak  
geodeta nr. 497 9197

**URZĄD MIASTA LUBLIN**  
**MIĘSKO-SHOBER KONTRAKTACJA**  
**GEODEZYJNY I KARTOGRAFICZNY**  
ul. Sienkiewicza 14, Lublin, tel. 81 442 12 02  
20.04.2012  
projekt do realizacji w ramach zadania nr. 141/1  
zawieszony w dniu 06.04.2012 r.  
Niniejszą mapę należy wykonać przed  
podjęciem decyzji o wyłączeniu terenu pod zabudowę  
przez podjęcie właściwych decyzji/rozporządzeń  
Lublin 04.04.2012  
mgr Urszula Komiczak  
geodeta nr. 497 9197

# PROJEKT ZAGOSPODAROWANIA TERENU

Rozbudowa budynku Środowiskowego Domu Samopomocy  
dz. nr 14/1 przy ul. Kalinowszczyzna 84 w Lublinie  
SKALA 1:500

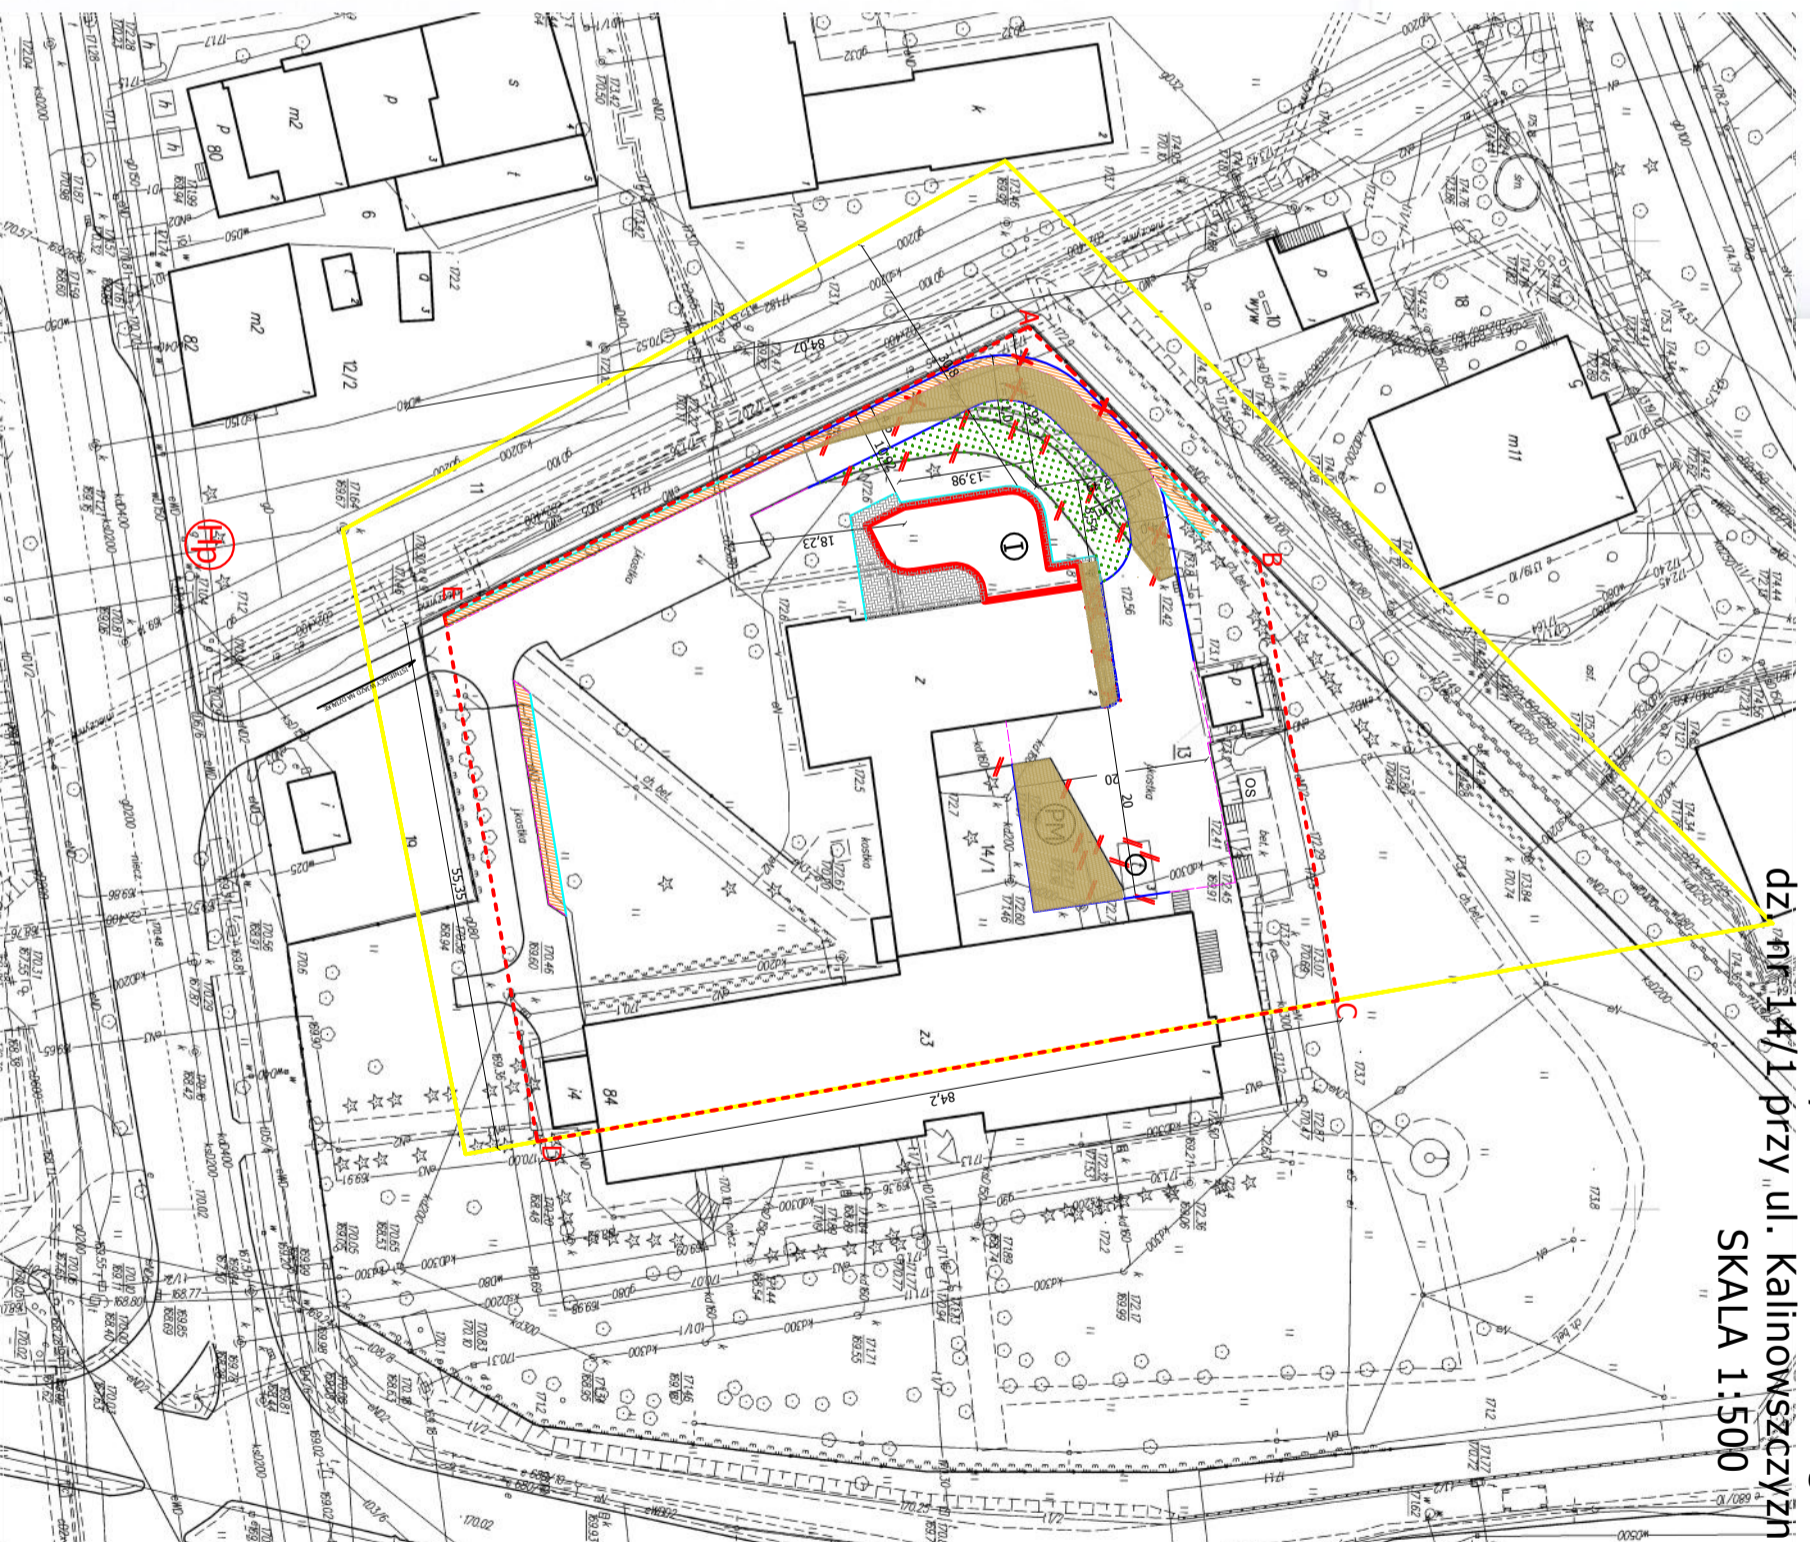

**LEGENDA:**

- TEREN OBLĘTY OPRACOWANIEM
- PROJEKTOWANY BUDYNEK
- PRZEPROJEKTOWANY CZĘŚĆ PRZESZŁY - ZE ZMIENIONYM BRANŻOWYM I PŁAC MANKIEWICZ
- PROJEKTOWANE POWIERZCHNIA TRAWIAROSTE
- TRASA - KOSZKA BUDOWNA
- WESZCIE I WYSCIE EWALUACYJNE
- PLAC MANKIEWICZ DLA STRAŻY POŻARNEJ
- OGRODZENIE
- ISTNIEJĄCE MIEJSCA GROMADZENIA OSMÓWY ŚMIECI
- ISTNIEJĄCE HORBANKI
- WYŁĄCZNIKI
- ELEMENTY DO LUKWIDACJI
- DRZEWA I KRZEWY DO WYCIECZA
- ISTNIEJĄCA KOSZYWA

**ARCHIKON**  
PRACOWNIA PROJEKTOWA  
mgr inż. ANNA SZYMCZAK  
ul. Świdnicka 10, Lublin, tel. 81 442 12 02

PROJEKT BUDOWLANY  
PROJEKT BUDOWLANY  
PROJEKT BUDOWLANY  
PROJEKT BUDOWLANY

PROJEKT ZAGOSPODAROWANIA TERENU  
04.2012 1/500 D-1/5