


3xXRUHAKXs 1x120
(K138-K217, pkt 20- pkt 23)
3xXRUHAKXs 1x120
(K742-K1036, pkt 17 - pkt 19)

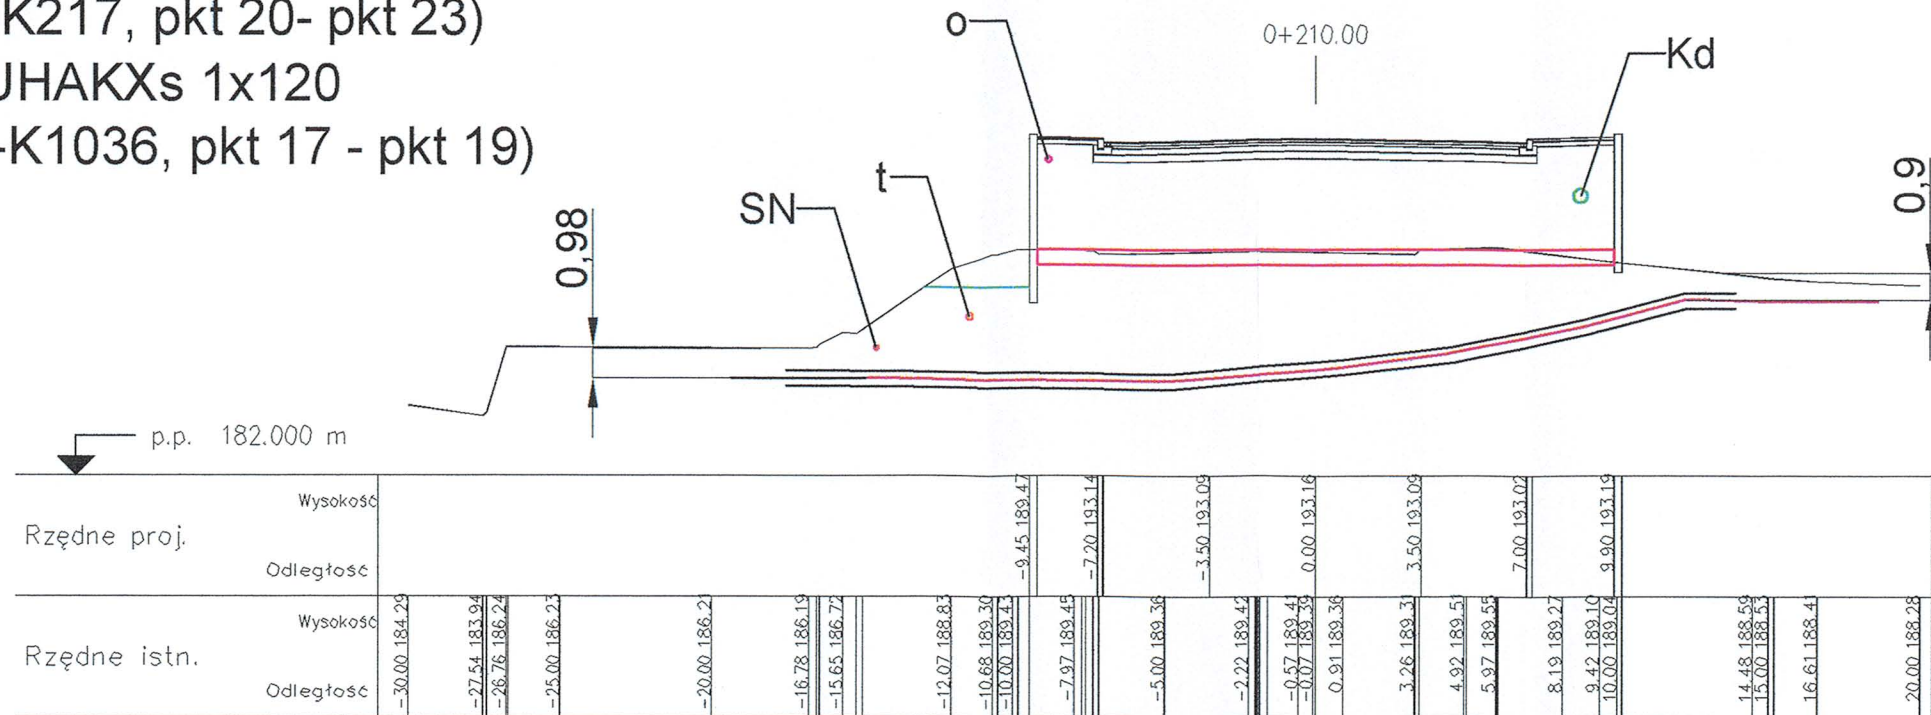

LEGENDA:
kd - Kanalizacja deszczowa
o - oświetlenie
SN - linia kablowa SN
t - teletechnika

Zmiana	Opis zmiany	Data
<div><div><div><div></div><div>MOSTY KATOWICE</div></div><div>40-555 Katowice ul. Rolna 12 www.mosty.katowice.pl e-mail: biuro@mosty.katowice.pl</div></div></div>		
INWESTOR: GMINA LUBLIN 20-950 LUBLIN, PLAC WŁADYSŁAWA ŁOKIETKA 1		
ZADANIE: BUDOWA DROGI DOJAZDOWEJ DO WĘZŁA DROGOWEGO "DĄBROWICA" OBWODNICY MIASTA LUBLIN W CIĄGU DRÓG EKSPRESOWYCH S12, S17 I S19 (ODCINEK OD SKRZYŻOWANIA AL. SOLIDARNOŚCI Z AL. WARSZAWSKĄ DO GRANIC MIASTA)		
NR ZADANIA: 402100447-6699		
STADIUM: PROJEKT WYKONAWCZY		
BRANŻA: ELEKTROENERGETYCZNA		
OBIEKT: INFRASTRUKTURA ELEKTROENERGETYCZNA		
TYTUŁ RYSUNKU: Przekrój poprzeczny przekroczenia ul. Warszawskiej w KM 0+220		RYСУNEK NR: E 05-13
PROJEKTANT:	INŻ. ANTONI WIECZOREK UPR.BUD. 485/77	SKALA: 1:250
SPRAWDZAJĄCY:	INŻ. CZESŁAW MACIEJCZYK UPR.BUD. 308/66	DATA: MAJ 2009
AUTOR OPRACOWANIA:	INŻ. RADOŚŁAW LENART	