


LEGENDA:
kd - Kanalizacja deszczowa
t - teletechnika
nN - niskie napięcie

XRUHAKXs 3x1x120
(K1077- K1036, pkt14- pkt15)

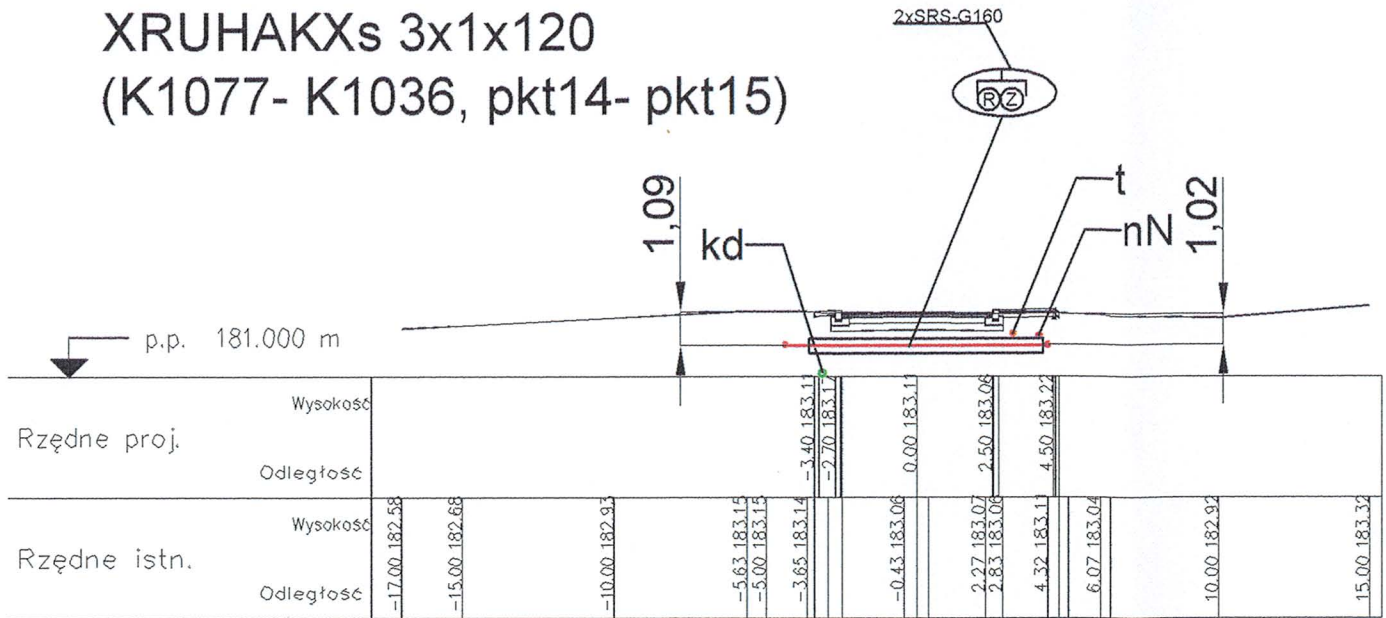

MOSTY
KATOWICE

40-555 Katowice
ul. Rolna 12
www.mosty.katowice.pl
e-mail: biuro@mosty.katowice.pl

INWESTOR: GMINA LUBLIN
20-950 LUBLIN, PLAC WŁADYSŁAWA ŁOKIETKA 1

ZADANIE:
BUDOWA DROGI DOJAZDOWEJ DO WĘZŁA DROGOWEGO "DĄBROWICA" OBWODNICY
MIASTA LUBLIN W CIĄGU DRÓG EKSPRESOWYCH S12, S17 I S19
(ODCINEK OD SKRZYŻOWANIA AL. SOLIDARNOŚCI Z AL. WARSZAWSKĄ DO GRANIC MIASTA)

NR ZADANIA: 402100447-6699

STADIUM: PROJEKT WYKONAWCZY

BRANŻA: ELEKTROENERGETYCZNA

OBIEKT: INFRASTRUKTURA ELEKTROENERGETYCZNA

TYTUŁ RYSUNKU: Przekój poprzeczny przekroczenia ul. Jaśminowej
RYSUNEK NR: E
05-08

PROJEKTANT:	INŻ. ANTONI WIECZOREK	UPR.BUD. 485/77	SKALA: 1:250
SPRAWDZAJĄCY:	INŻ. CZESŁAW MACIEJCZYK	UPR.BUD. 308/66	DATA: MAJ 2009
AUTOR OPRACOWANIA:	INŻ. RADOŚLAW LENART		