


# RZUT PIWNIC I KONDYGNACJA SKALA 1:100

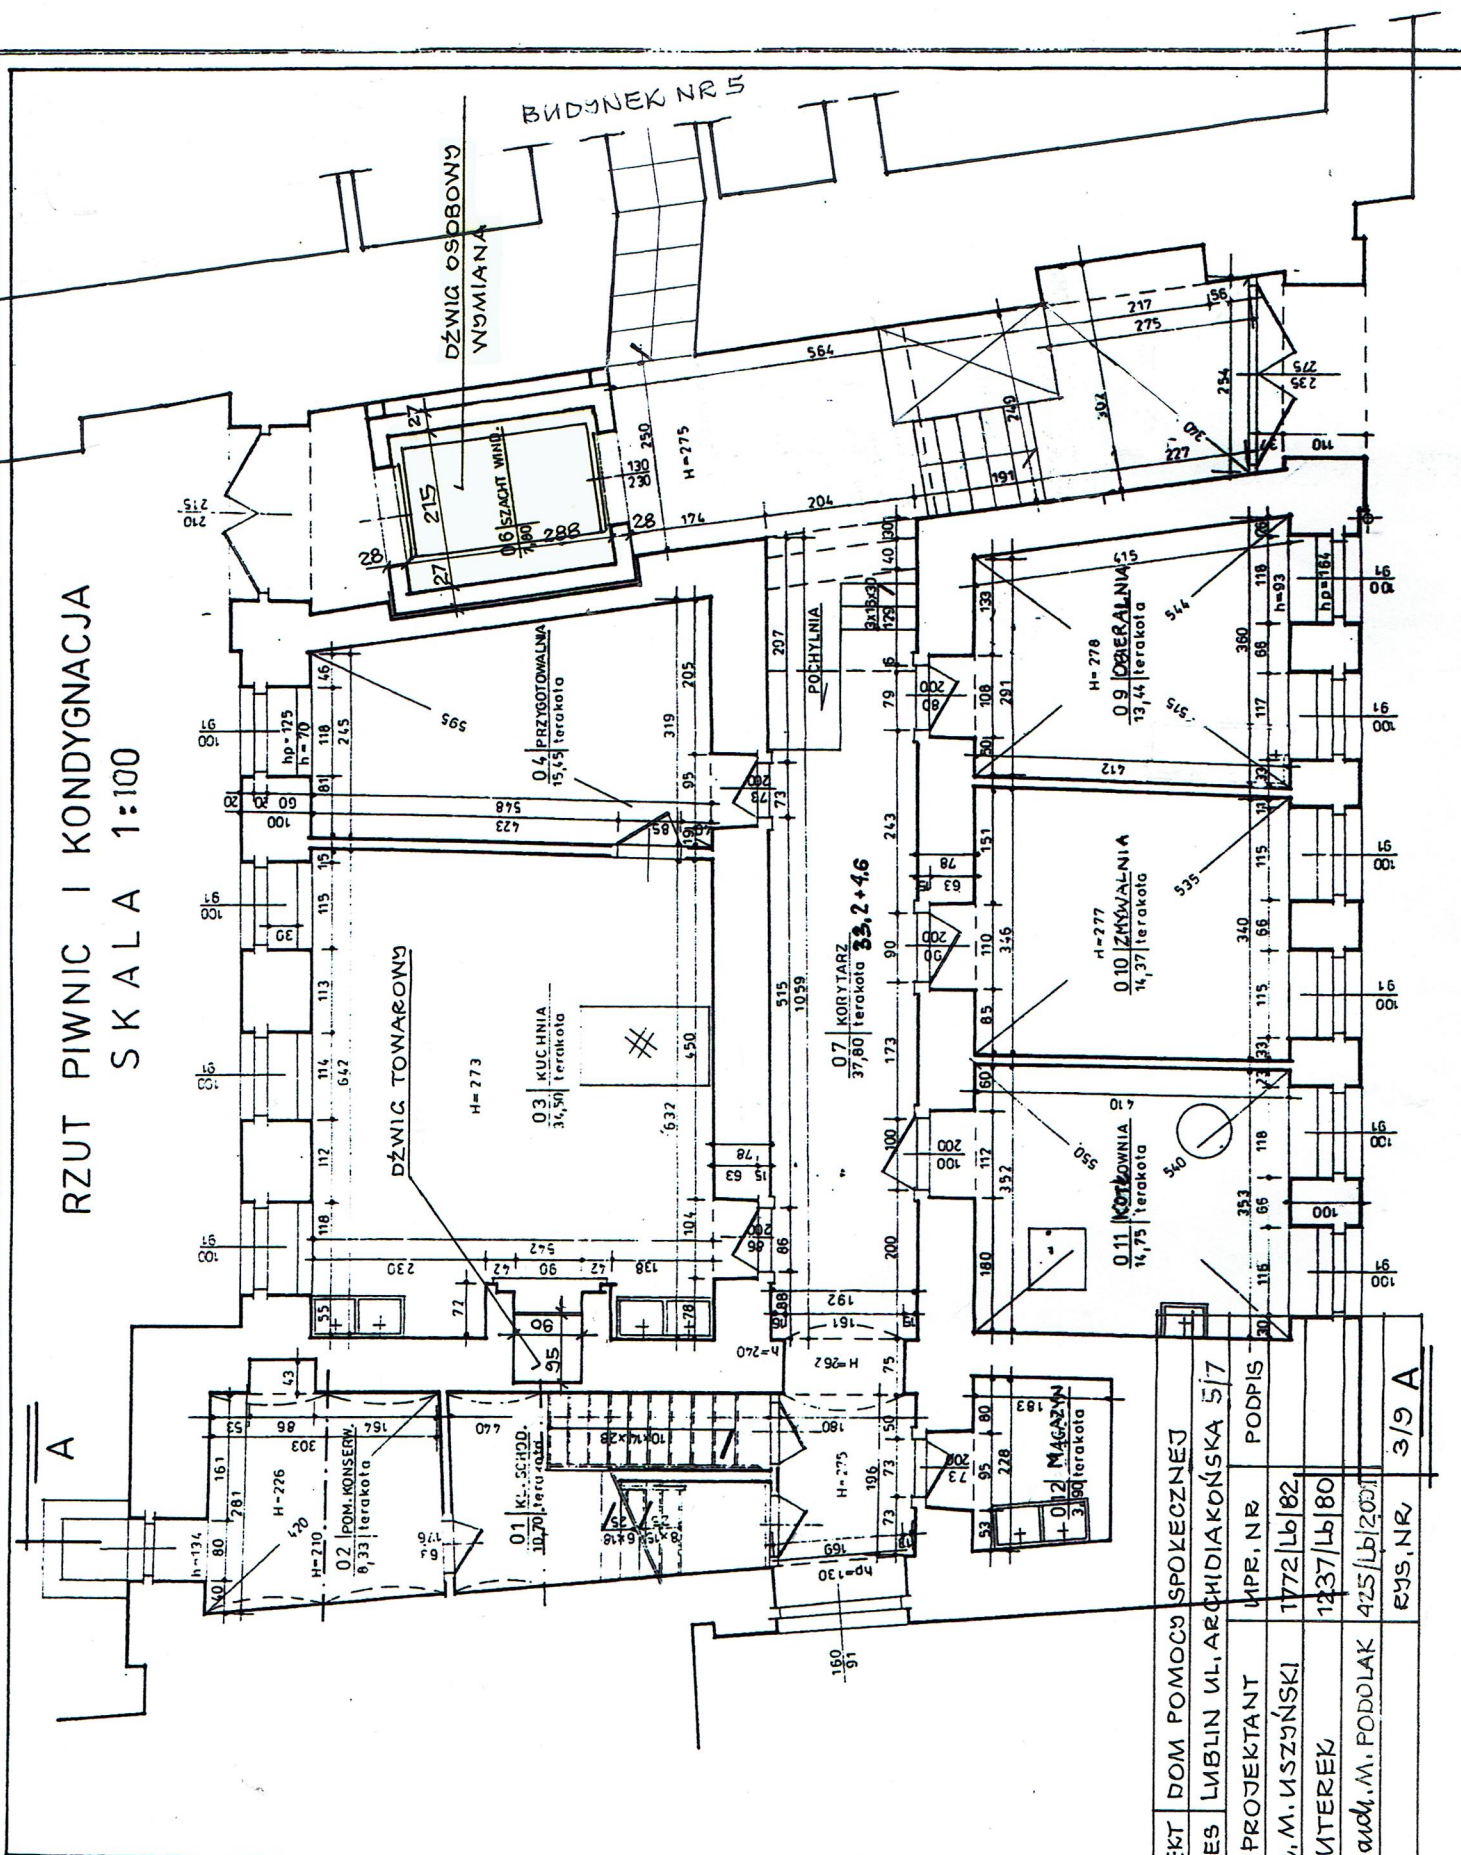

OBJEKT	DOM POMOCY SPOKOECZNEJ
ADRES	LUBLIN UL. ARCHIDIAKONSKA 5/7
PROJEKTANT	MPR. NR PODPIS
arch. M. USZYŃSKI	1772/Lb/82
CI. LUTEREK	1237/Lb/80
SFR. arch. M. PODOLAK	425/Lb/2007
rys. NR	3/9 A