


RZUT PIWNIC II KONDYGNACJI SKALA 1:100

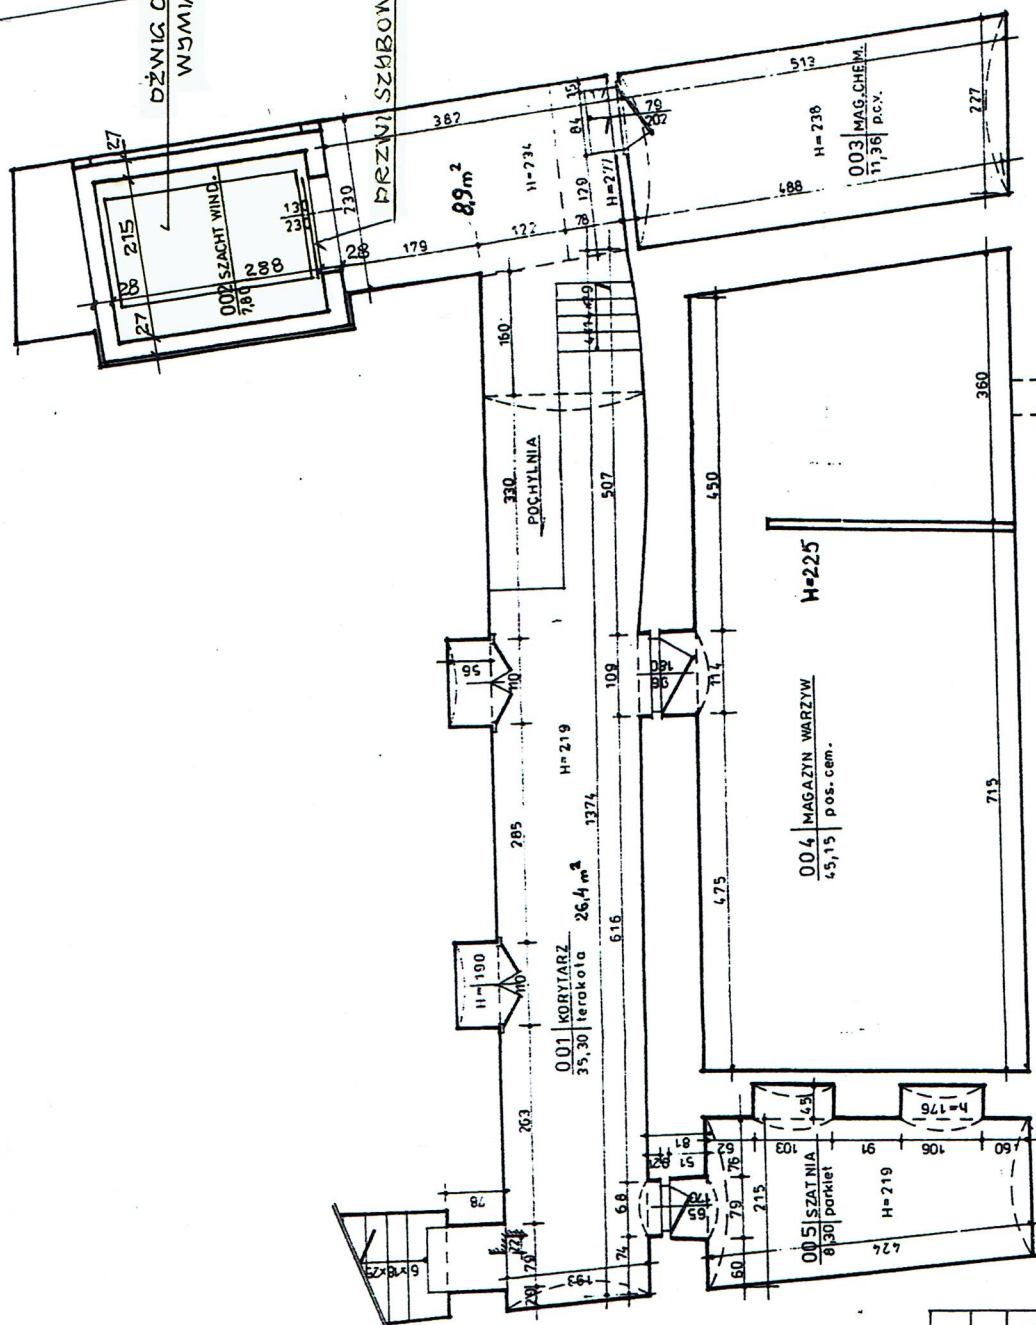

OBIEKT	DOM POMOCY SPOKECZNEJ
ADRES	LUBLIN UL. ARCHIDIAKONSKA 5/7
PROJEKTANT	WPE.NR. PODPIS
	arch. M. USZYŃSKI 17/72/Lb/82
	C. LUTEREK 12/87/Lb/80
	spe. arch. M. PODOLAK 425/Lb/2001
	RYS.NR 2/9