


RZUT PARTERU SKALA 1:100

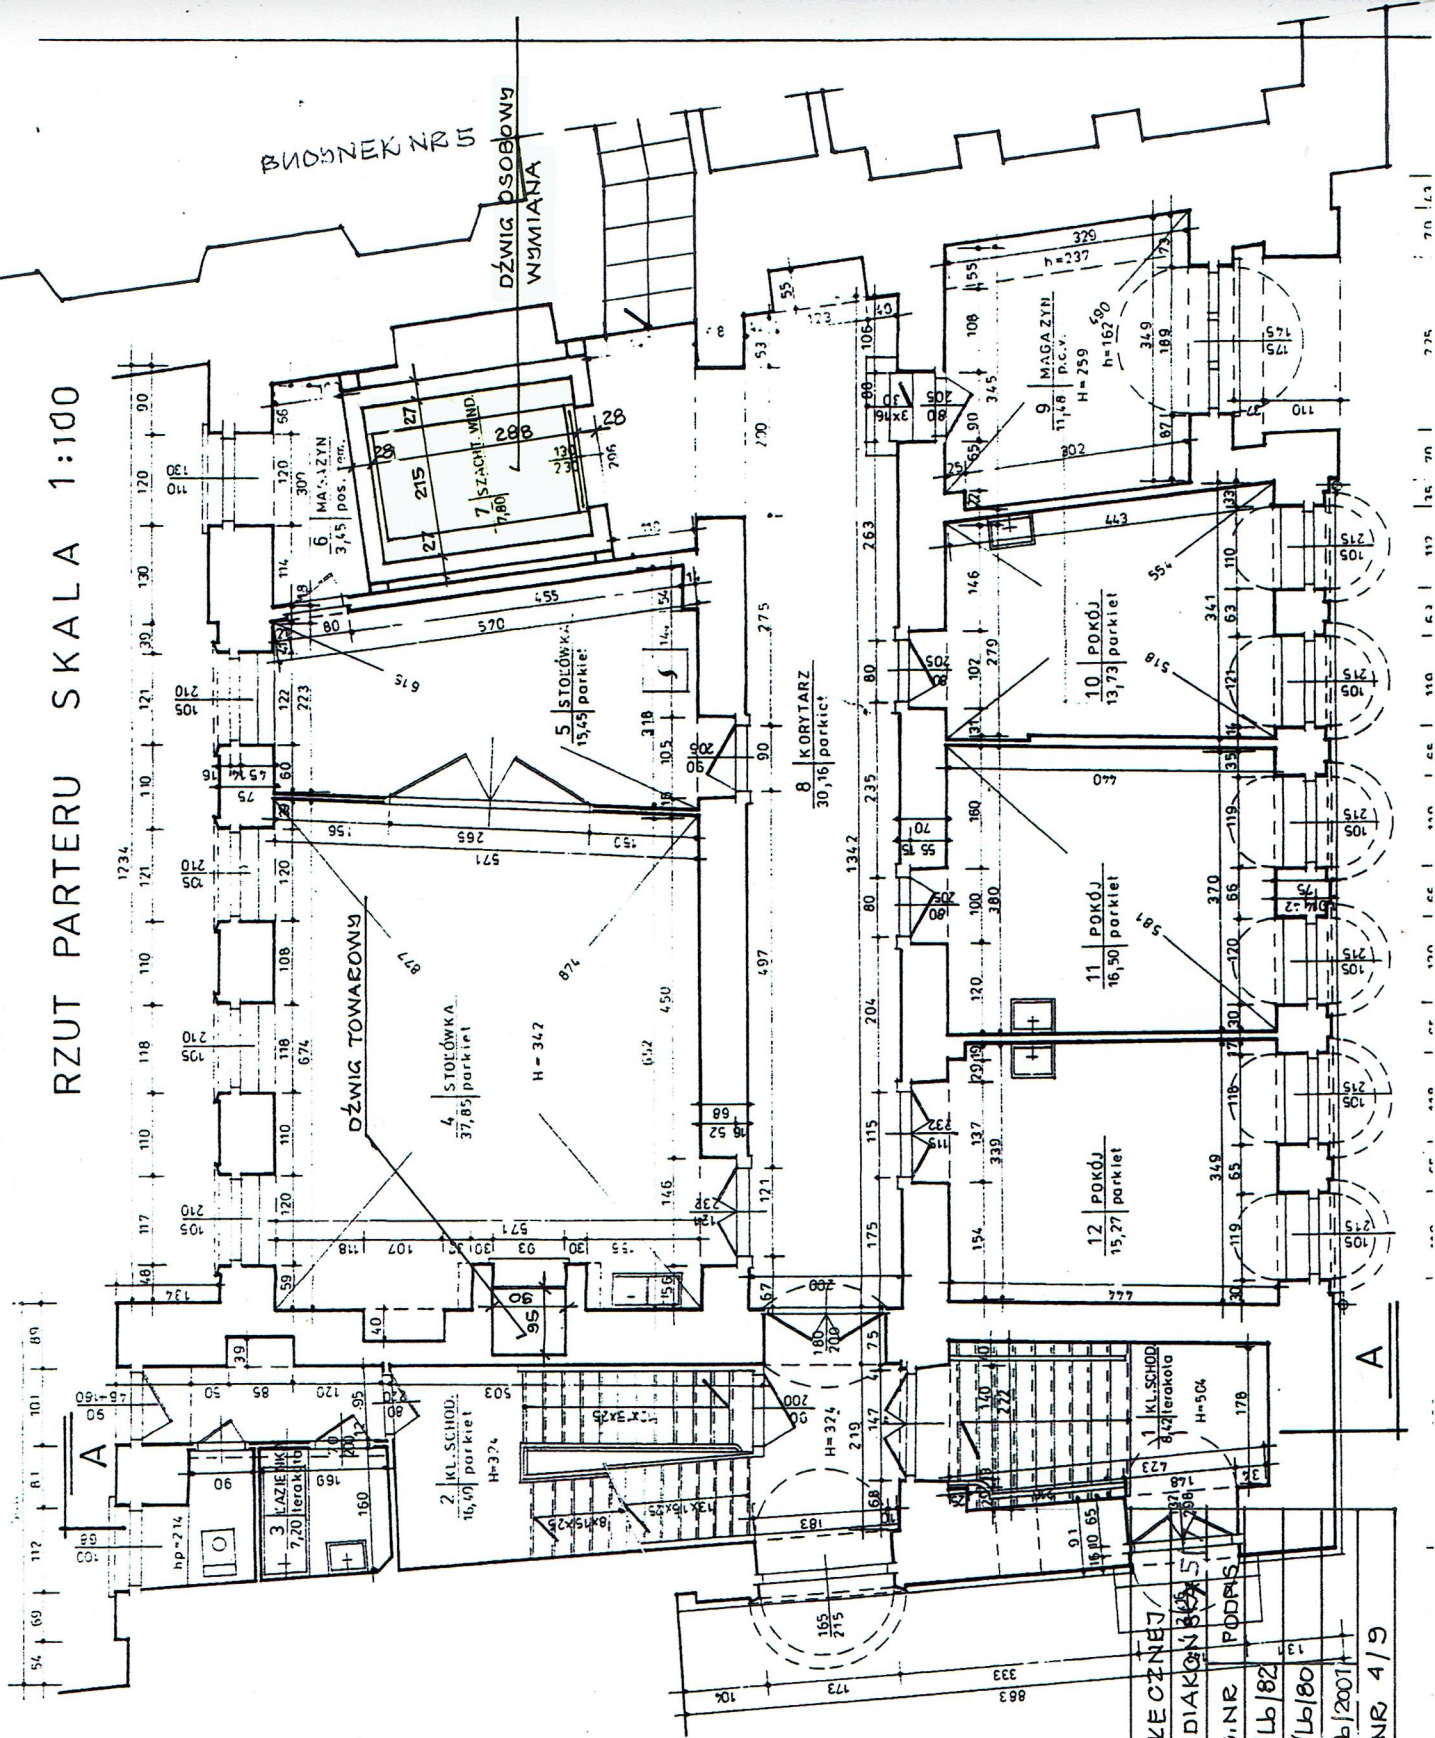

OBIEKT	DOM POMOCY SPOKOJNEJ
ADRES	LUBLIN UL. ARCHIDIAKONÓW 51
PROJEKTANT	UPR. NR PODPIS
arch. M. USZYŃSKI	1772/Lb/82
C. LUTEREK	1237/Lb/80
SPR. arch. M. PODOLAK	425/Lb/2001
	RYS. NR 4/9