


POMIESZCZENIA OBJĘTE OPRACOWANIEM

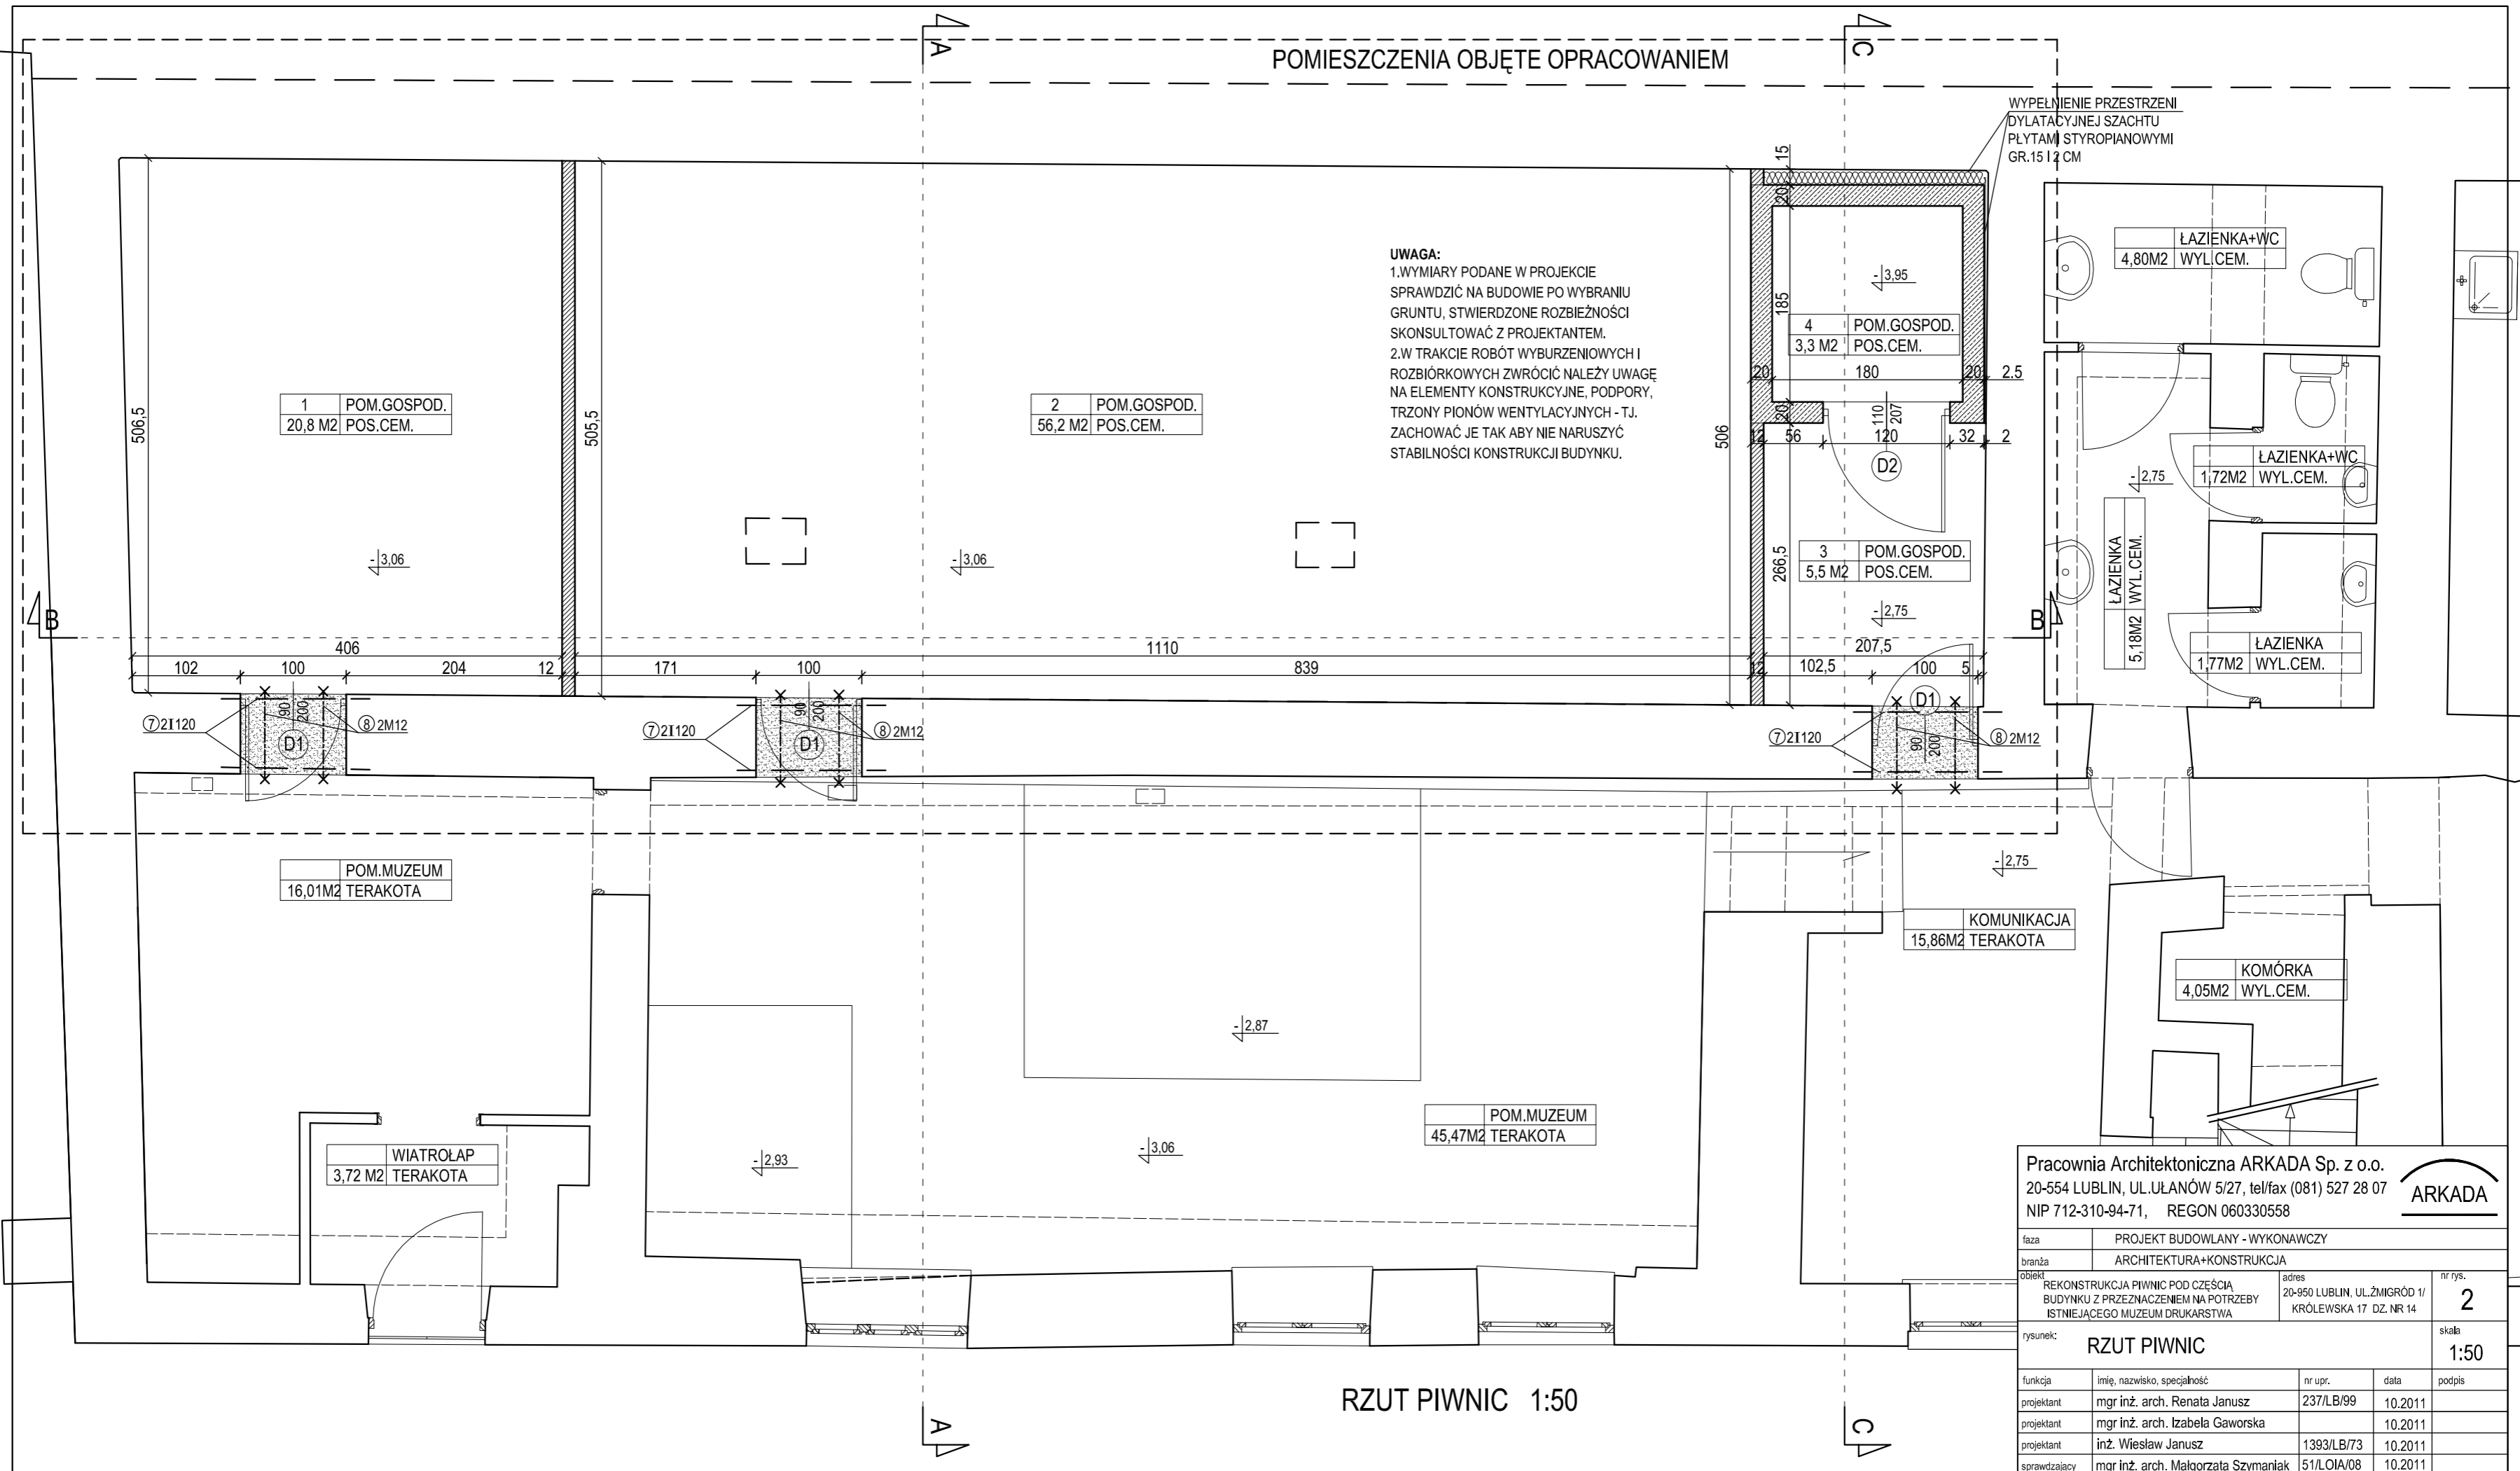

**UWAGA:**  
 1. WYMIARY PODANE W PROJEKCIE  
 SPRAWDZIĆ NA BUDOWIE PO WYBRANIU  
 GRUNTU, STWIERDZONE ROZBIEŻNOŚCI  
 SKONSULTOWAĆ Z PROJEKTANTEM.  
 2. W TRAKCIE ROBÓT WYBURZENIOWYCH I  
 ROZBIÓRKOWYCH ZWRÓCIĆ NALEŻY UWAGĘ  
 NA ELEMENTY KONSTRUKCYJNE, PODPORY,  
 TRZONY PIONÓW WENTYLACYJNYCH - T.J.  
 ZACHOWAĆ JE TAK ABY NIE NARUSZYĆ  
 STABILNOŚCI KONSTRUKCJI BUDYNKU.

WYPEŁNIENIE PRZESTRZENI  
 DYLATACYJNEJ SZACHTU  
 PŁYTAMI STYROPIANOWYMI  
 GR.15 I 2 CM

RZUT PIWNIC 1:50

Pracownia Architektoniczna ARKADA Sp. z o.o.  
 20-554 LUBLIN, UL.ULANÓW 5/27, tel/fax (081) 527 28 07  
 NIP 712-310-94-71, REGON 060330558

**ARKADA**

|              |  |             |  |
|--------------|--|-------------|--|
| faza         | PROJEKT BUDOWLANY - WYKONAWCZY   |             |  |
| branża       | ARCHITEKTURA+KONSTRUKCJA   |             |  |
| obiekt       | REKONSTRUKCJA PIWNIC POD CZĘŚCIĄ<br>BUDYNKU Z PRZEZNACZENIEM NA POTRZEBY<br>ISTNIEJĄCEGO MUZEUM Drukarstwa | adres       | 20-950 LUBLIN, UL.ŻMIGRÓD 1/<br>KRÓLEWSKA 17 DZ. NR 14 |
| rysunek      | <b>RZUT PIWNIC</b>   | nr rys.     | <b>2</b>   |
| funkcja      | imię, nazwisko, specjalność  | nr upr.     | data   |
| projektant   | mgr inż. arch. Renata Janusz   | 237/LB/99   | 10.2011  |
| projektant   | mgr inż. arch. Izabela Gaworska  |             | 10.2011  |
| projektant   | inż. Wiesław Janusz  | 1393/LB/73  | 10.2011  |
| sprawdzający | mgr inż. arch. Małgorzata Szymaniak  | 51/L/OIA/08 | 10.2011  |

skala: 1:50