


Skala 1:20

Szczegół murku podkarpowego
przy budynku nr 15



Szczegół remontu murków podskarpowych
(pozostałe odcinki)

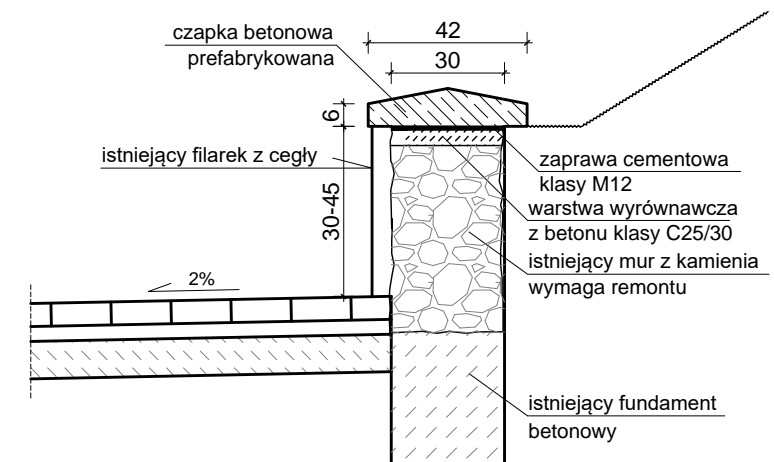

1. Lokalizacja przebudowy murków wg planu sytuacyjnego.

BIURO PROJEKTOWO BUDOWNICTWA KOMUNALNEGO Sp. z o.o. w Lublinie				
Inwestor: Prezydent Miasta Lublin, Plac Króla Władysława Łokietka 1, 20-109 Lublin				
Zamawiający: MAK-DOM Sp. z o.o., Stara Iwiczna, ul. Nowa 23, 05-500 Piaseczno				
<p align="center">PROJEKT WYKONAWCZY</p> <p align="center">PRZEBUDOWA ODCINKA UL. DROGA MĘCZENNIKÓW MAJDANKA (droga powiatowa 2341L) W LUBLINIE km roboczy 0+259,70 do km 0+430,00</p> <p align="center">Z PRZEBUDOWĄ SKRZYŻOWANIA UL. STARTOWA - DROGA DOJAZDOWA</p> <p align="center">I PRZEBUDOWĄ KOLIZJI Z PODZIEMNYM UZBROJENIEM TERENU dz. nr ewid. 22/4, 20/3, 20/5, obręb 19-Majdan Tatarski ark. 8, dz. nr ewid. 59, obręb 16-Kosminek ark. 2</p>				<p>nr zlec.:</p> <p align="center">1251</p> <p>data:</p> <p align="center">12.2015</p>
REMONT I BUDOWA MURKÓW PODSKARPOWYCH				
branża	drogowa	nr upr.	podpis	skala:
projektant:	tech. Ryszard Fornal	164/Lb/76		1:20
projektant:	mgr inż. Krzysztof Kręgliński	LUB/0040/POOD/11		nr rys.
asystent:	mgr inż. Adam Fornal			D-08
sprawdził:	mgr inż. Michał Gadomski	LUB/0051/POOD/09		