

Załącznik nr 1 IWP: Lokalizacje stacji ładowania pojazdów elektrycznych w pasach drogowych dróg publicznych i dróg wewnętrznych – 1 pakiet

Tabela lokalizacji stacji ładowania pojazdów elektrycznych											
LP	Numeracja lokalizacji zgodnie z uchwałą ¹	Lokalizacja (ulica)	Działka	Obręb	Arkusze	Numery KW	Powierzchnia działki przeznaczona do dzierżawy	Minimalna moc stacji [kW]	Liczba punktów	Minimalna moc pkt 1 [kW]	Minimalna moc pkt 2 [kW]
1	2	Plac Zamkowy	40	34	1	LU1I/00354701/8	31.5	22	2	11	11
2	3	Plac Zamkowy	40	34	1	LU1I/00354701/8	31.5	22	2	11	11
3	4	ul. Agatowa	71/22	27	11	LU1I/00124710/3	35.5	22	2	11	11
4	5	ul. Agatowa	71/22	27	11	LU1I/00124710/3	35.5	22	2	11	11
5	6	ul. Andersa Władysława	185	42	12	LU1I/00317998/5	31.5	22	2	11	11
6	7	ul. Baśniowa	172/4 22/6 24/13	31 33 33	11 10 10	LU1I/00173123/9 LU1I/00170846/2 LU1I/00218548/2	34.5	22	2	11	11
7	8	ul. Biskupa Mariana Fulmana	97/7 93/1	43 43	29 29	LU1I/00218654/8 LU1I/00196119/5	34.5	22	2	11	11
8	9	ul. Bursaki	29	18	9	LU1I/00006264/8	37	22	2	11	11
9	10	ul. Bursztynowa	93/1	27	3	LU1I/00174864/2	33	22	2	11	11
10	11	ul. Chodźki Witolda	55/8 57	18 18	7 7	LU1I/00345197/5 LU1I/00170747/8	31.5	22	2	11	11
11	12	ul. Chodźki Witolda	55/8 57	18 18	7 7	LU1I/00345197/5 LU1I/00170747/8	25	22	2	11	11
12	13	ul. Czechowska	2/11	36	1	LU1I/00001730/1	28.5	22	2	11	11
13	16	ul. Dolińskiego Gustawa	38/1 38/2	42 42	13 13	LU1I/00173150/7 LU1I/00325490/3	31.5	22	2	11	11
14	17	ul. Dolna Panny Marii	128/1	34	7	LU1I/00159787/7	31.5	22	2	11	11
15	18	ul. Dolna Panny Marii	128/1	34	7	LU1I/00159787/7	31.5	22	2	11	11
16	19	ul. Dunikowskiego Ksawerego	2/3	10	6	LU1I/00333020/7	34.5	22	2	11	11
17	21	ul. Gospodarcza	1	37	9	LU1S/00038110/6	31.5	22	2	11	11
18	22	ul. Grażyny	7	21	8	LU1I/00173473/7	31.5	22	2	11	11
19	23	ul. Hetmańska	14/28	30	1	LU1I/00174864/2	31.5	22	2	11	11
20	25	ul. Inżynierska	2/2	43	5	LU1I/00145979/9	35	22	2	11	11

¹ Uchwała nr 664/XX/2020 Rady Miasta Lublin z dnia 26 czerwca 2020 r. w sprawie przyjęcia „Planu budowy ogólnodostępnych stacji ładowania na terenie miasta Lublin”

Tabela lokalizacji stacji ładowania pojazdów elektrycznych

LP	Numeracja lokalizacji zgodnie z uchwałą ¹	Lokalizacja (ulica)	Działka	Obręb	Arkusze	Numery KW	Powierzchnia działki przeznaczona do dzierżawy	Minimalna moc stacji [kW]	Liczba punktów	Minimalna moc pkt 1 [kW]	Minimalna moc pkt 2 [kW]
21	26	ul. Inżynierska	2/2	43	5	LU1I/00145979/9	35	22	2	11	11
22	27	ul. Jagodowa	31/16 31/14	42 42	7 7	LU1I/00177932/1 LU1I/00177932/1	37.5	22	2	11	11
23	28	ul. Jana Kiepury	1/8	5	2	LU1I/00123083/1	33.5	22	2	11	11
24	29	ul. Kazimierza Wielkiego	158/4	28	3	LU1I/00344664/3	37.5	22	2	11	11
25	30	ul. Koralowa	5/25 7/2	70 70	1 1	LU1I/00279252/5 LU1I/00279252/5	34.5	22	2	11	11
26	31	ul. Krasińskiego Zygmunta	2/7	21	1	LU1I/00178508/7	36	22	2	11	11
27	32	ul. Krasińskiego Zygmunta	2/7	21	1	LU1I/00178508/7	36	22	2	11	11
28	33	ul. Królowej Jadwigi	76	11	4	LU1I/00140126/0	31.5	22	2	11	11
29	34	ul. Królowej Jadwigi	76	11	4	LU1I/00140126/0	31.5	22	2	11	11
30	35	ul. Kurantowa	1/24	5	2	LU1I/00216079/9	31.5	22	2	11	11
31	36	ul. Kuronia Jacka	6/8	14	2	LU1I/00154199/3	31.5	22	2	11	11
32	37	ul. Lawinowa	12	6	8	LU1I/00346031/1	37.5	22	2	11	11
33	38	ul. Legendy	5/8	6	9	LU1I/00123083/1	28.5	22	2	11	11
34	39	ul. Leszczyńskiego Stanisława	52/4	41	1	LU1I/00346031/1	31	22	2	11	11
35	40	ul. Lipińskiego Karola	22	5	3	LU1I/00163496/1	31.5	22	2	11	11
36	41	ul. Magnoliowa	64 65	42 42	10 10	LU1I/00125915/7 LU1I/00109736/0	34	22	2	11	11
37	42	ul. Matki Teresy z Kalkuty	64/8	30	10	LU1I/00102700/0	35.5	22	2	11	11
38	43	ul. Diamentowa	84/3 87/4	43 43	1 1	LU1I/00365795/3	34.5	22	2	11	11
39	44	ul. Melomanów	28	4	7	LU1I/00123084/8	32.5	22	2	11	11
40	45	ul. Melgiewska	17/17	13	6	LU1S/00004089/2	34.5	22	2	11	11
41	46	ul. Młodej Polski	1/37	6	10	LU1I/00319315/8	27.5	22	2	11	11
42	47	ul. Morełowa	34/3	33	13	LU1I/00174450/7	37.5	22	2	11	11
43	48	ul. Nałęczowska	22/11	33	11	LU1I/00128489/2	37.5	22	2	11	11
44	49	ul. Obrońców Pokoju	44/1	41	3	LU1I/00044922/7	37.5	22	2	11	11


Tabela lokalizacji stacji ładowania pojazdów elektrycznych											
LP	Numeracja lokalizacji zgodnie z uchwałą ¹	Lokalizacja (ulica)	Działka	Obręb	Arkusze	Numery KW	Powierzchnia działki przeznaczona do dzierżawy	Minimalna moc stacji [kW]	Liczba punktów	Minimalna moc pkt 1 [kW]	Minimalna moc pkt 2 [kW]
45	50	ul. Obywatelska	77	18	10	LU1I/00148815/3	25	22	2	11	11
46	51	ul. Paderewskiego Ignacego	1/10	6	5	LU1I/00123083/1	28.5	22	2	11	11
47	52	ul. Paganiniego Niccolo	5/10 31/17	5 5	3 3	LU1I/00123083/1 LU1I/00159319/6	31.5	22	2	11	11
48	53	ul. Pogodna	356/3	19	6	LU1S/00024960/8	31.5	22	2	11	11
49	54	ul. Pogodna	48/4	19	5	LU1S/00024960/8	31.5	22	2	11	11
50	55	ul. Prezydenta Gabriela Narutowicza	1	34	7	LU1I/00366649/2	31	22	2	11	11
51	56	ul. Prof. Antoniego Gębali	21/6	18	12	LU1I/00330444/4	37.5	22	2	11	11
52	58	ul. Radości	27/4	30	4	LU1I/00163690/1	34.5	22	2	11	11
53	59	ul. Radziszewskiego Idziego	5	26	8	LU1I/00174613/8	31.5	22	2	11	11
54	60	ul. Romanowskiego Mieczysława	1/14 135/17	25 39	5 3	LU1I/00237554/6 LU1I/00132222/4	34.5	22	2	11	11
55	61	ul. Romera Eugeniusza	151/4	43	21	LU1I/00115565/5	31.5	22	2	11	11
56	63	ul. Rusalka	160/8	34	7	LU1I/00333621/0	41.5	22	2	11	11
57	64	ul. Sierpińskiego Seweryna	259/2	9	12	LU1I/00366159/0	37.5	22	2	11	11
58	65	ul. Skromna	9/6	33	12	LU1I/00211530/4	29	22	2	11	11
59	66	ul. Sławin	22	73	13	Brak	31	22	2	11	11
60	73	ul. Symfoniczna	14/27	6	6	LU1I/00335734/9	37.5	22	2	11	11
61	74	ul. Szafirowa	104/9	27	9	LU1I/00124710/3	30	22	2	11	11
62	75	ul. Szczytowa	16/30	27	5	LU1I/00279491/2	36	22	2	11	11
63	76	ul. Szeligowskiego Tadeusza	4/10	18	13	LU1I/00314132/6	35	22	2	11	11
64	77	ul. Szmaragdowa	56/9	30	10	LU1I/00124710/3	31.5	22	2	11	11
65	78	ul. Szmaragdowa	56/9	30	10	LU1I/00124710/3	37.5	22	2	11	11
66	79	ul. Szwajcarska	1/48	6	5	LU1I/00334344/1	31.5	22	2	11	11
67	80	ul. Szwoleżerów	30/2	15	1	LU1I/00217844/0	31	22	2	11	11
68	81	ul. Śliwińskiego Józefa	1/42	6	5	LU1I/00215713/9	31.5	22	2	11	11


Tabela lokalizacji stacji ładowania pojazdów elektrycznych

LP	Numeracja lokalizacji zgodnie z uchwałą ¹	Lokalizacja (ulica)	Działka	Obręb	Arkusze	Numery KW	Powierzchnia działki przeznaczona do dzierżawy	Minimalna moc stacji [kW]	Liczba punktów	Minimalna moc pkt 1 [kW]	Minimalna moc pkt 2 [kW]
69	82	ul. Tarasowa	106/9	32	2	LU1I/00164192/7	34.5	22	2	11	11
70	83	ul. Trześniowska	6/2	14	4	LU1I/00173427/0	33	22	2	11	11
71	84	ul. Tumidajskiego Kazimierza	11/5	14	4	LU1I/00173427/0	30	22	2	11	11
72	85	ul. Willowa	18/1	31	7	LU1I/00244136/2	37.5	22	2	11	11
73	86	ul. Willowa	18/1	31	7	LU1I/00244136/2	37.5	22	2	11	11
74	87	ul. Willowa	113/1 15/4	31 31	4 4	LU1I/00201103/9 LU1I/00201103/9	37.5	22	2	11	11
75	88	ul. Wojtyłów Emilii i Karola	118/31	43	24	LU1I/00340023/0	37.5	22	2	11	11
76	89	ul. Wrońska	20/10	19	8	LU1I/00110136/4	41.5	22	2	11	11
77	90	ul. Wspólna	26/3 165	16 16	9 9	LU1I/00084174/0 LU1I/00218268/5	31.5	22	2	11	11
78	91	ul. Wyżyna	62	27	4	LU1I/00180081/4	41	22	2	11	11
79	92	ul. Zalewskiego Ludwika	30/2	43	32	LU1I/00325609/1	31.5	22	2	11	11
80	93	ul. Zamojska	104/12 104/15	34 34	5 5	LU1I/00314895/2 LU1I/00343536/0	35.5	22	2	11	11
81	94	ul. Związkowa	39/1 28	18 18	5 9	LU1I/00365494/3 LU1I/00365494/3	37.5	22	2	11	11
82	95	ul. Zygmunta Augusta	53/2 54/1	11 11	5 5	LU1I/00298179/8 LU1I/00298179/8	31.5	22	2	11	11
83	96	ul. Żołnierska	60/2	3	12	LU1I/00184356/1	36	22	2	11	11
Suma pow.							2786				


Lokalizacja nr 2 i 3 - Plac Zamkowy działka ewid. nr 40 (obr. 34, ark. 1)

skala 1:500

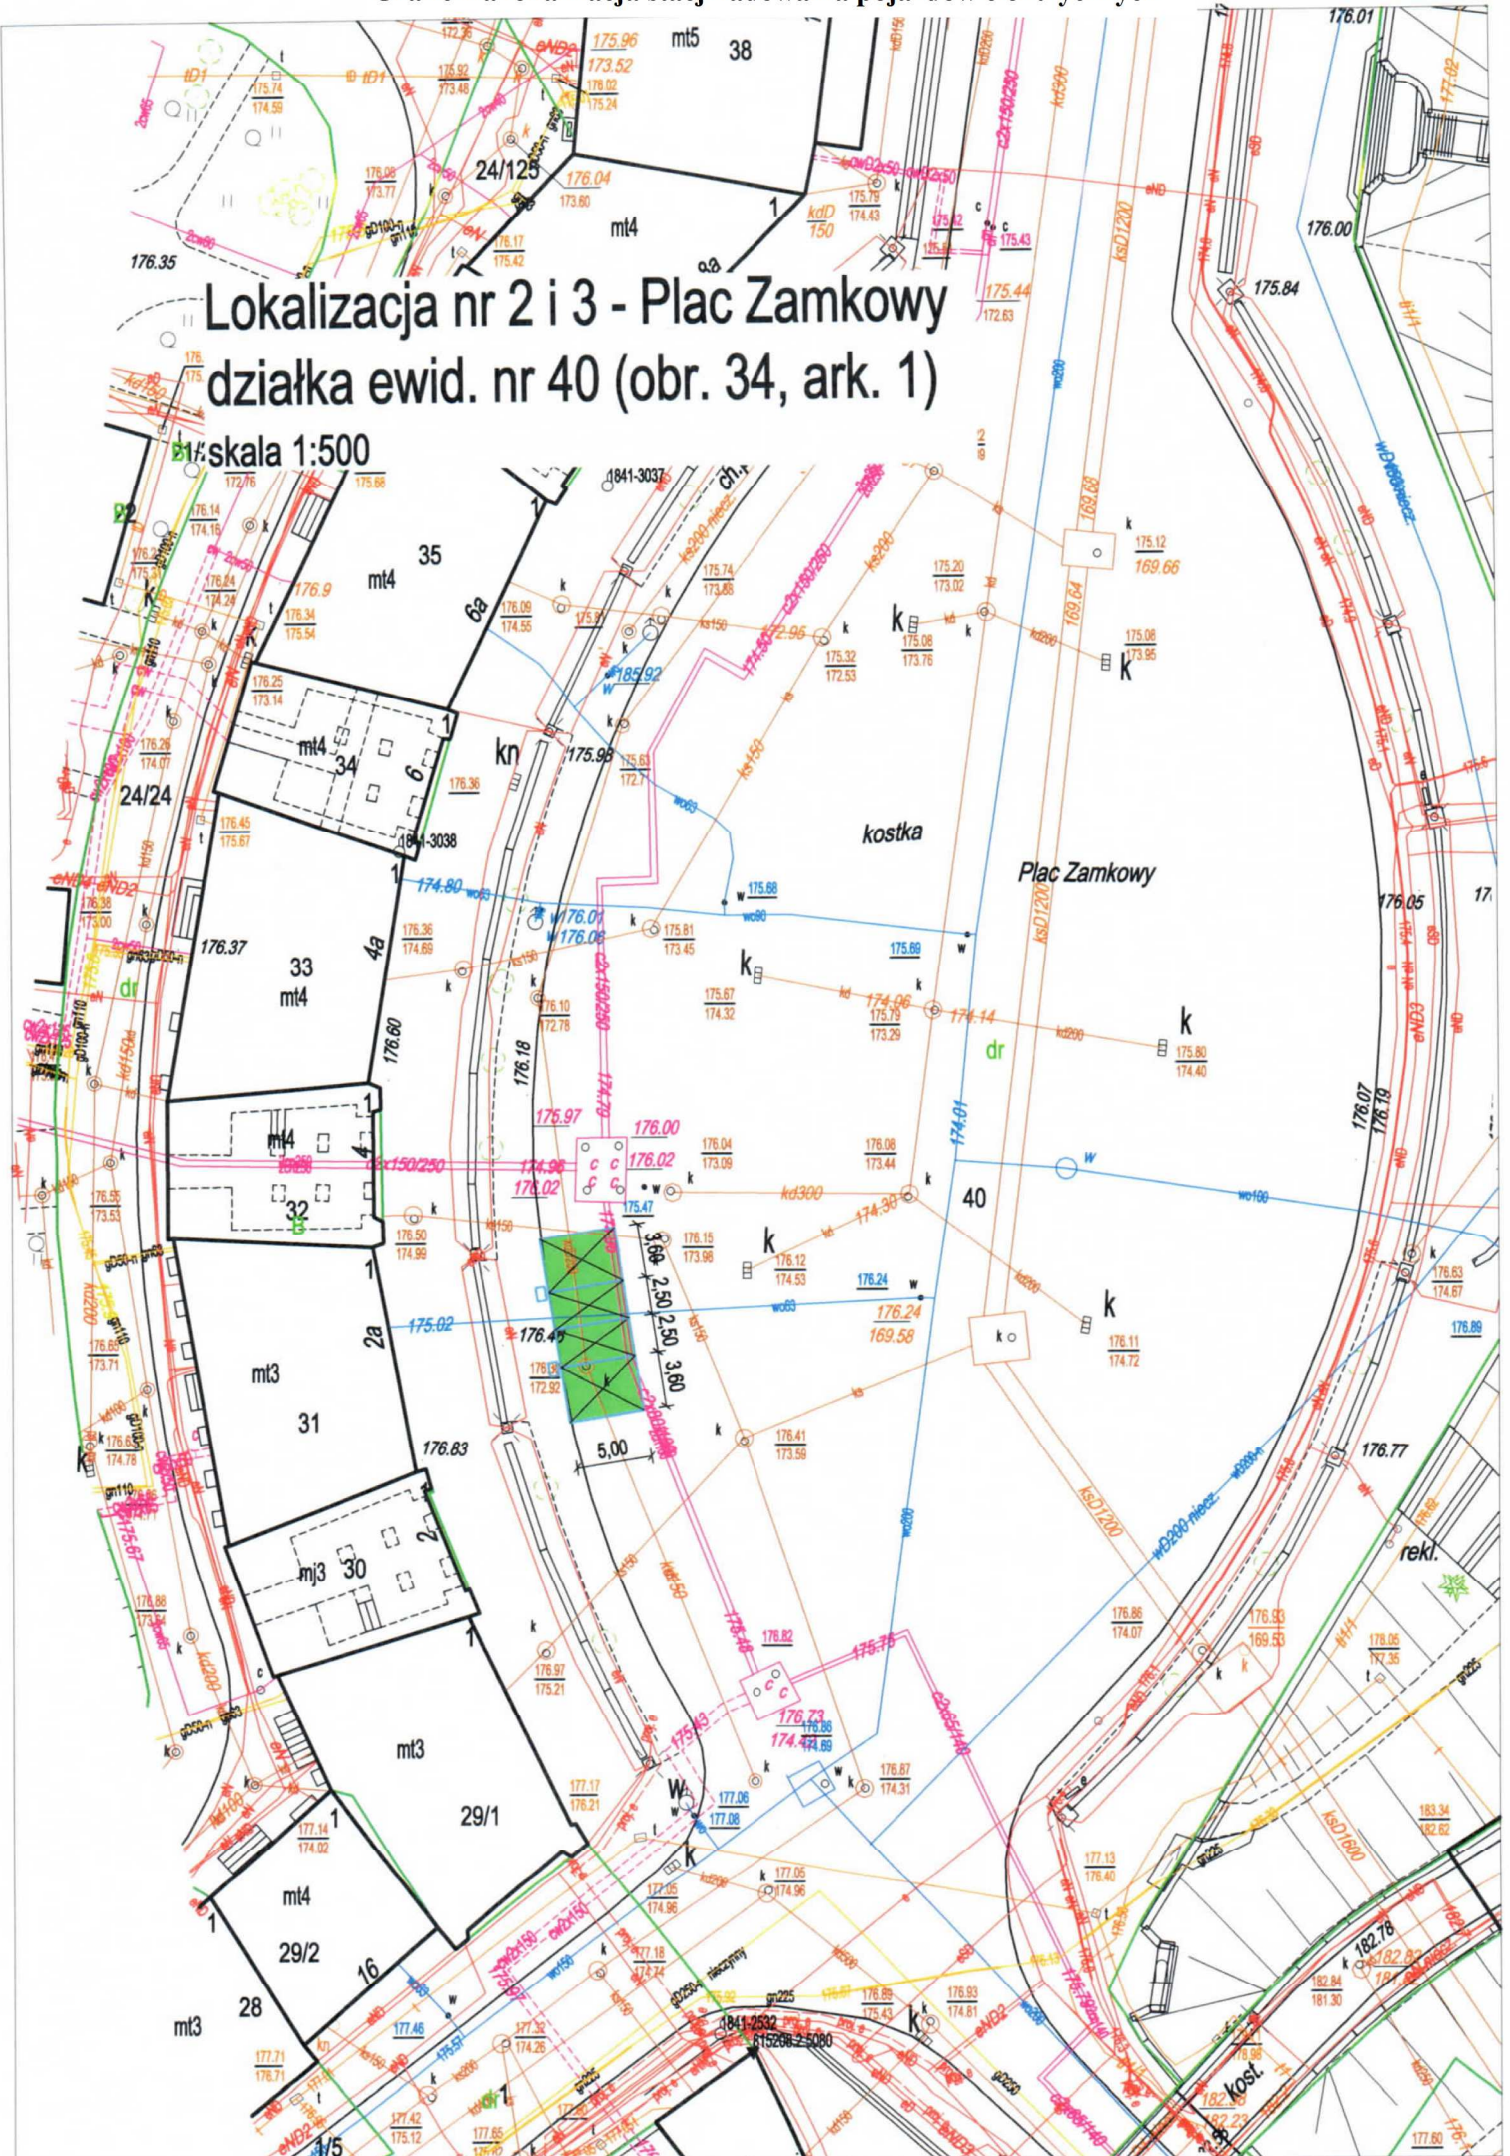


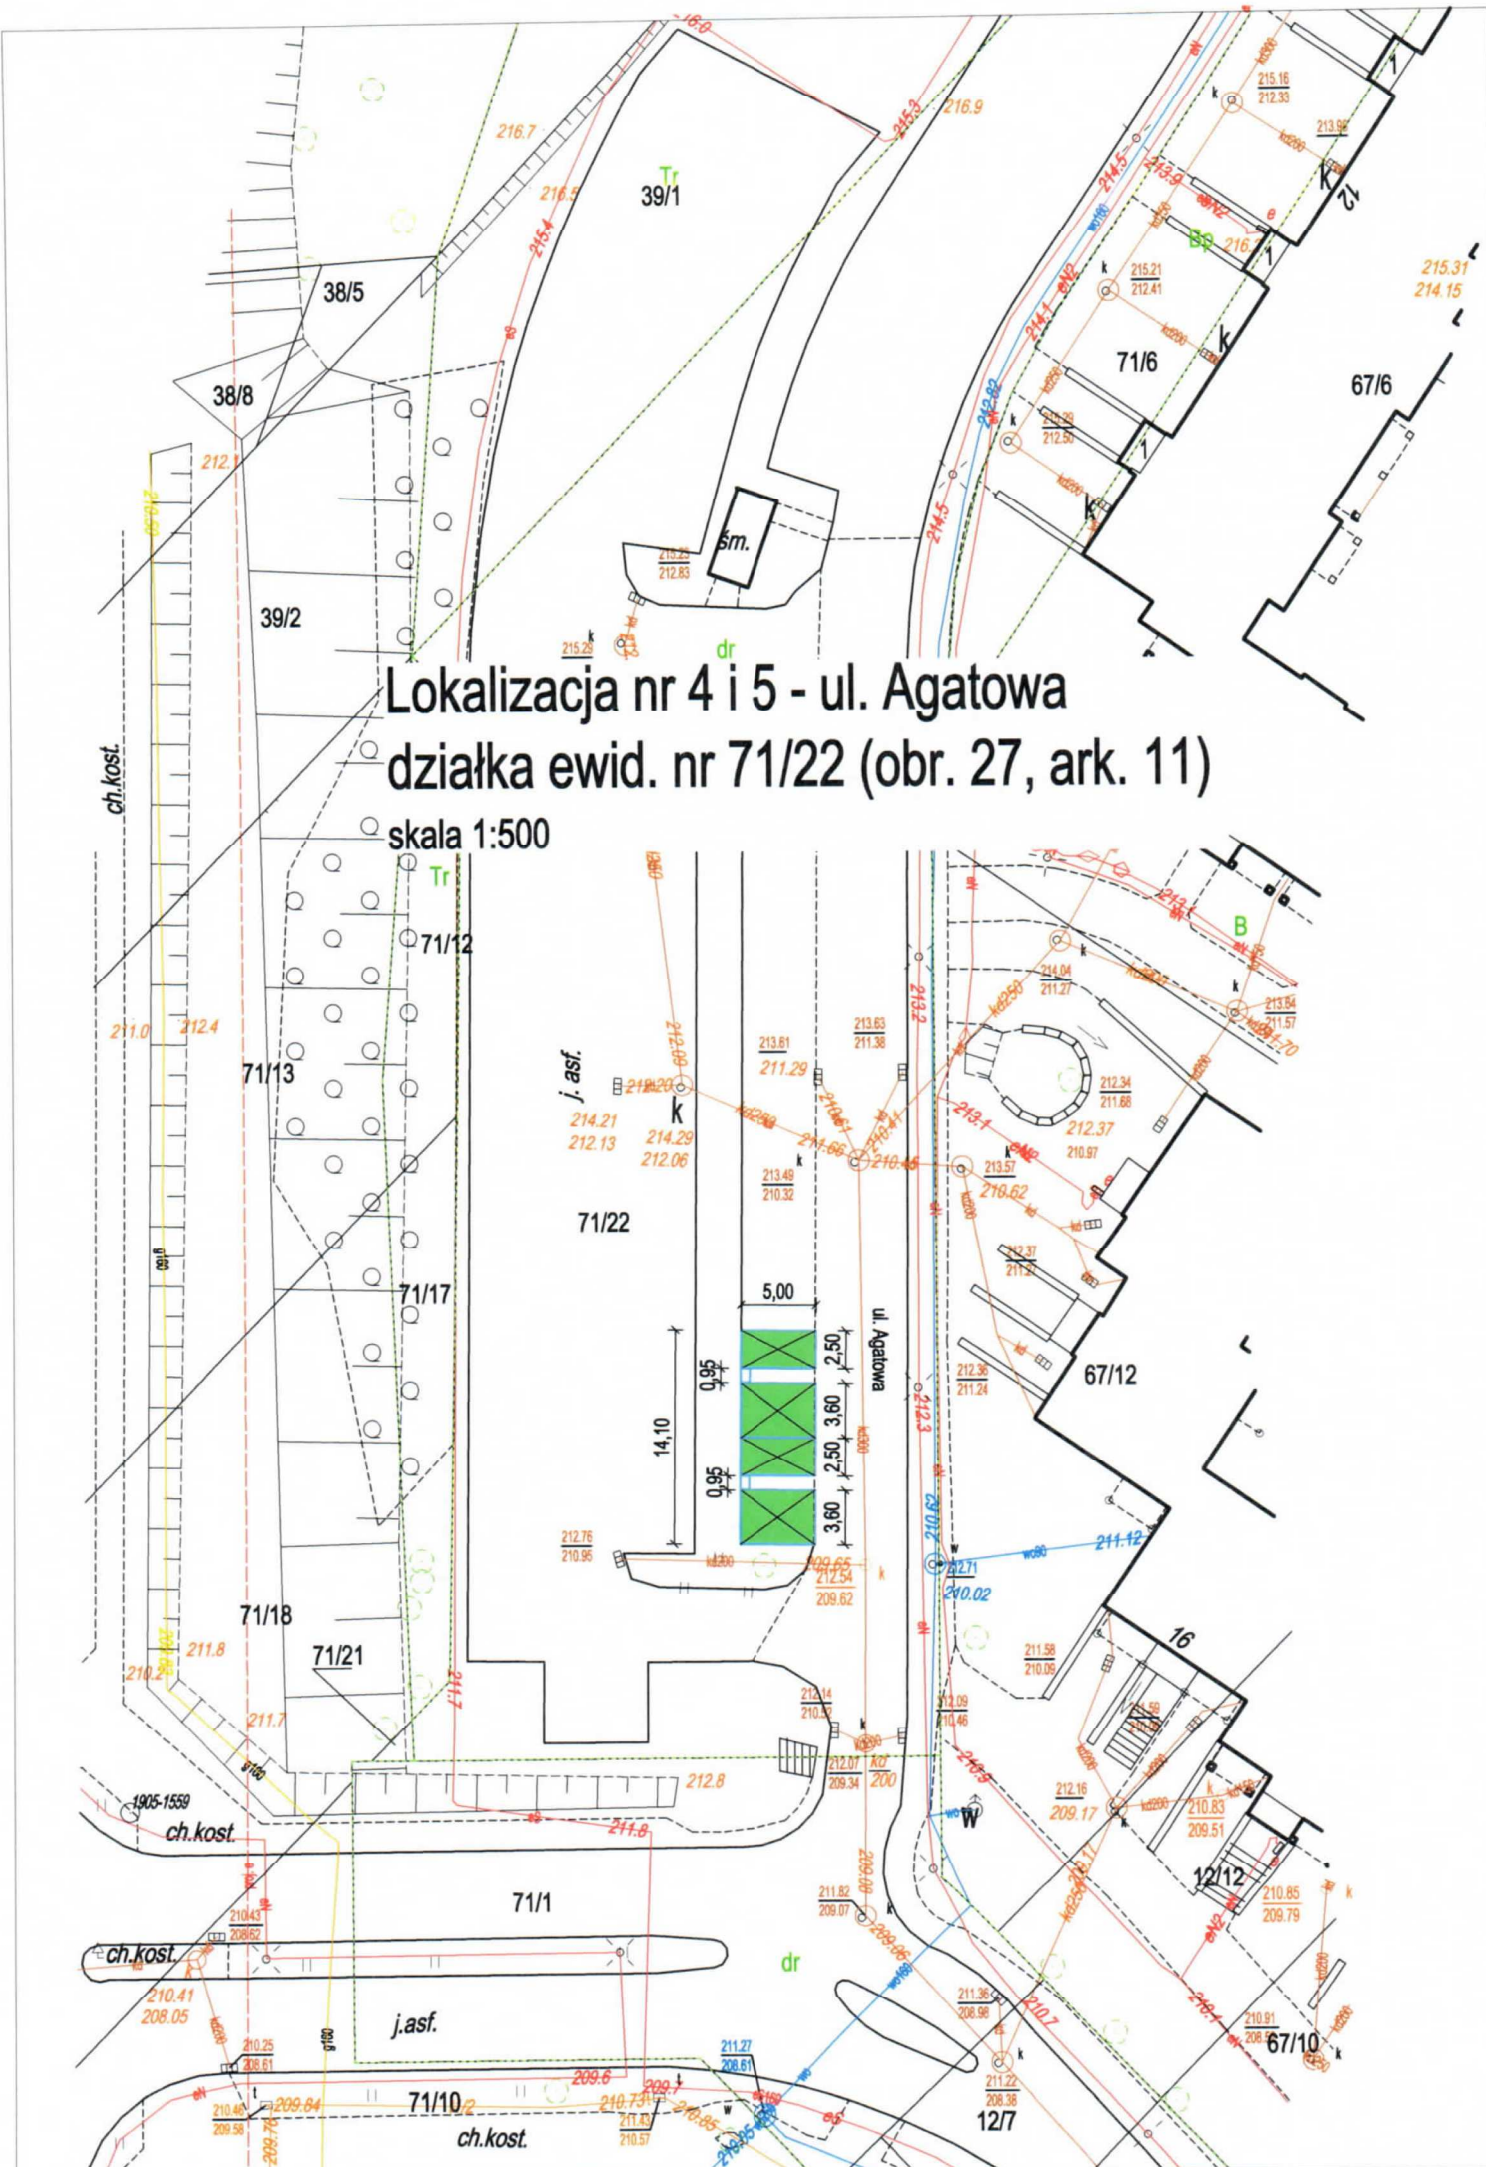


Lokalizacja nr 6 - ul. Andersa
działka ewid. nr 185 (obr. 42, ark. 12)
skala 1:500

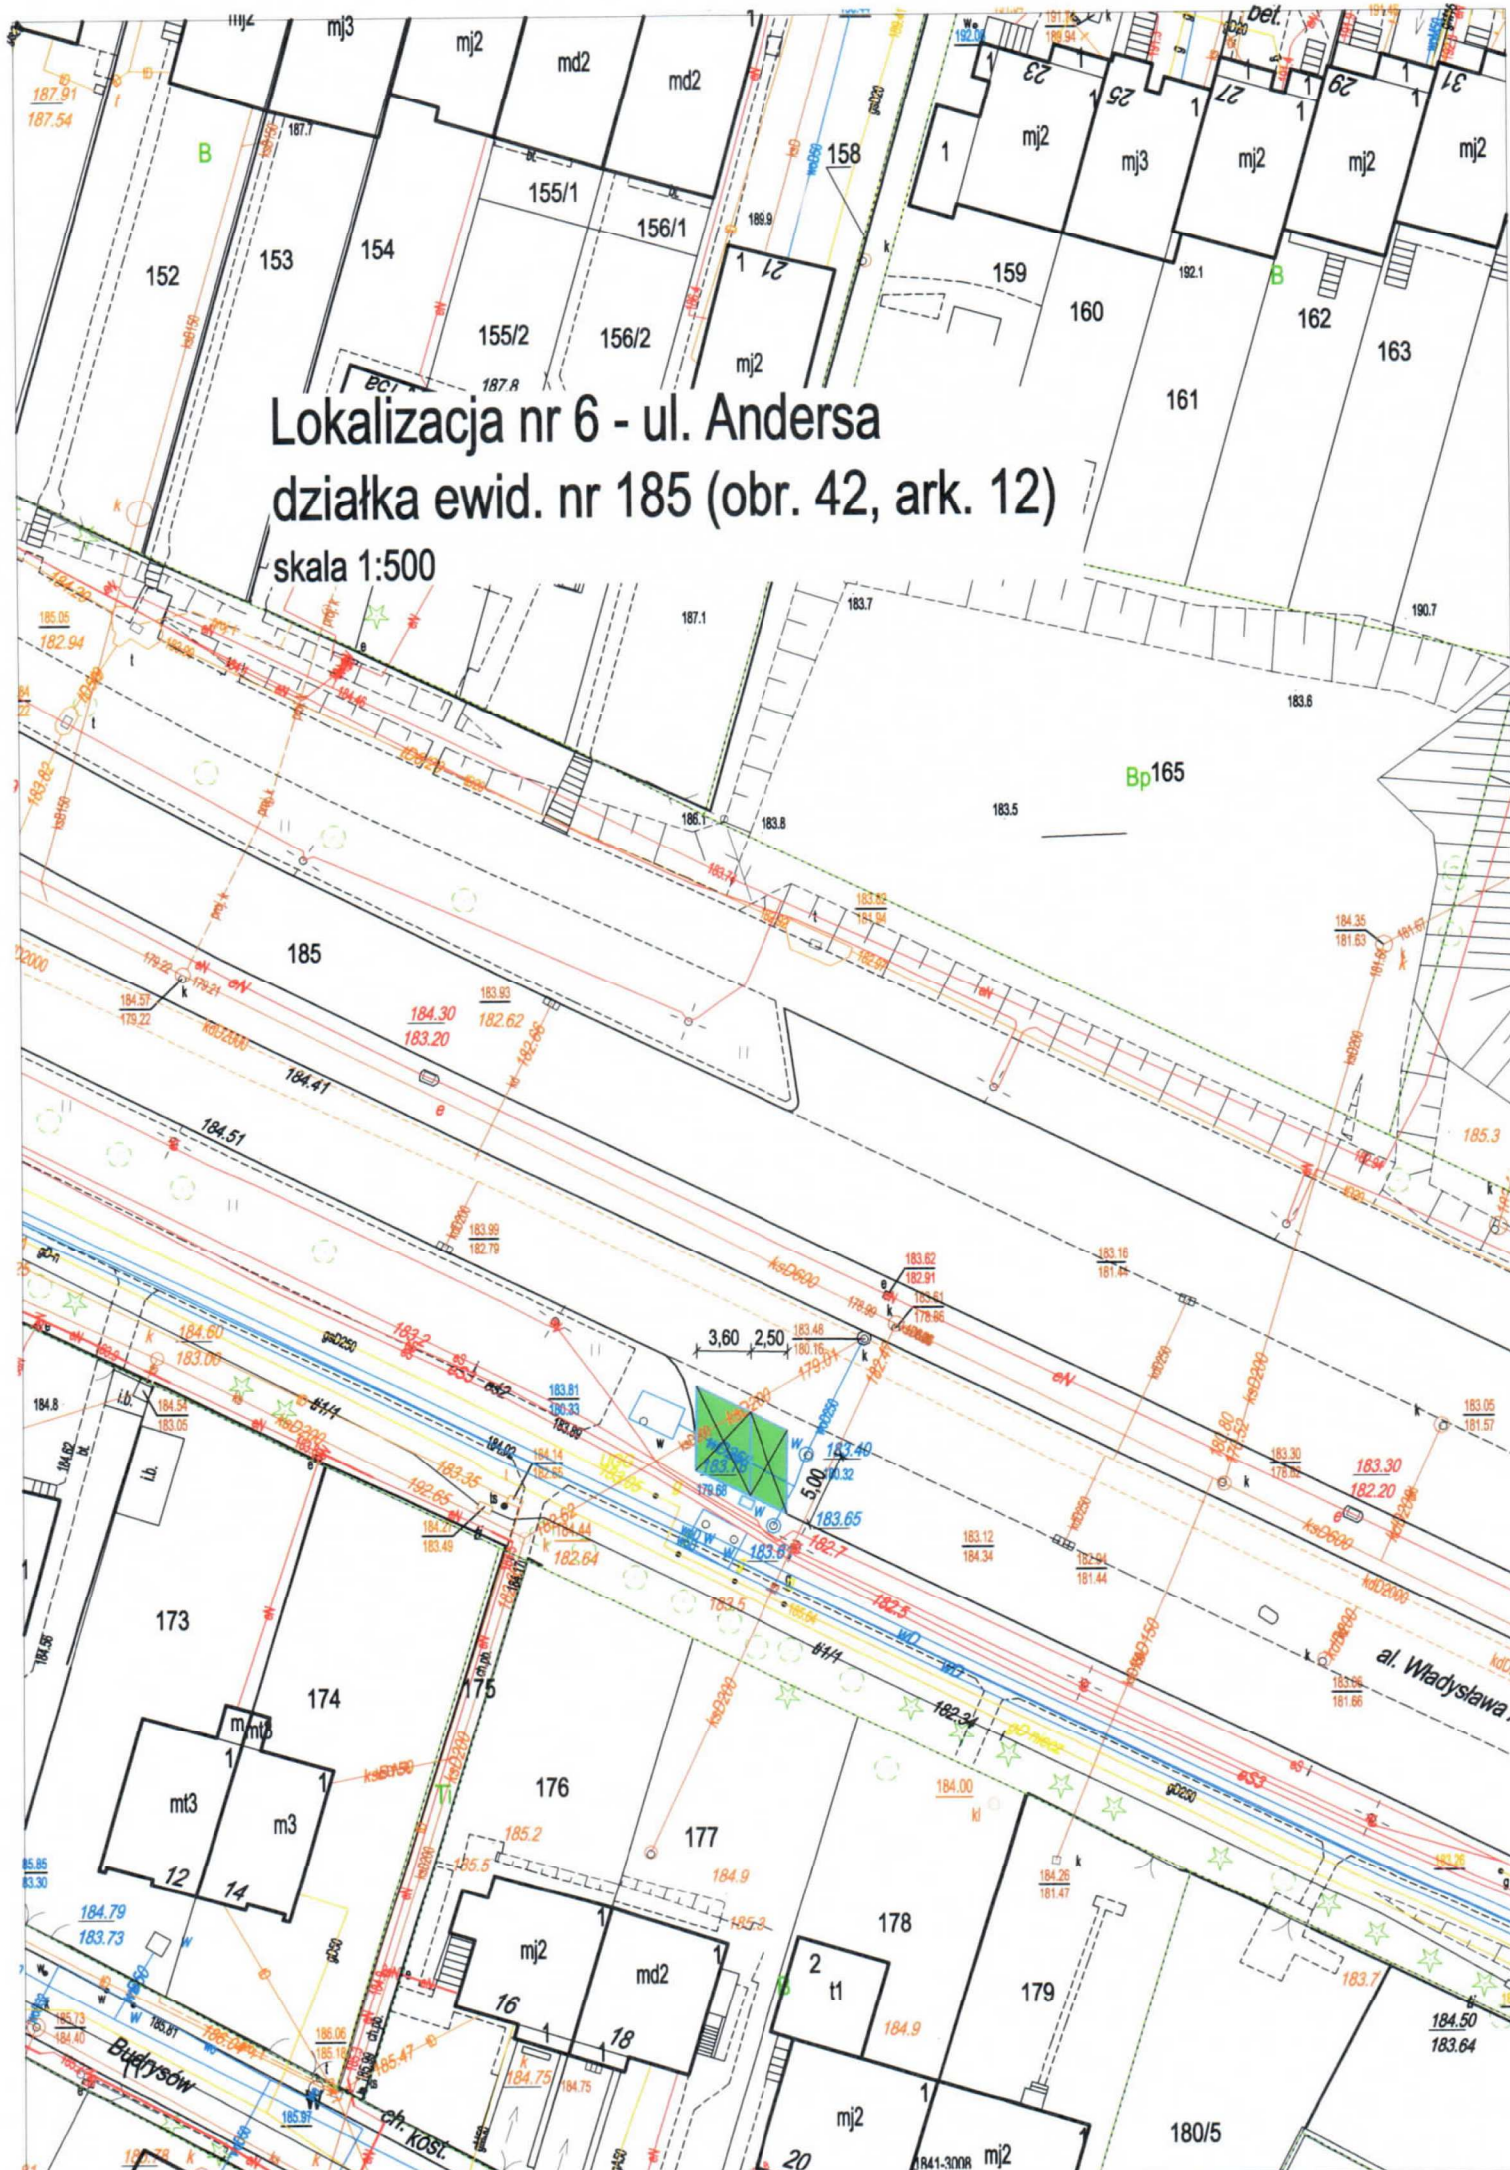

skala 1:500

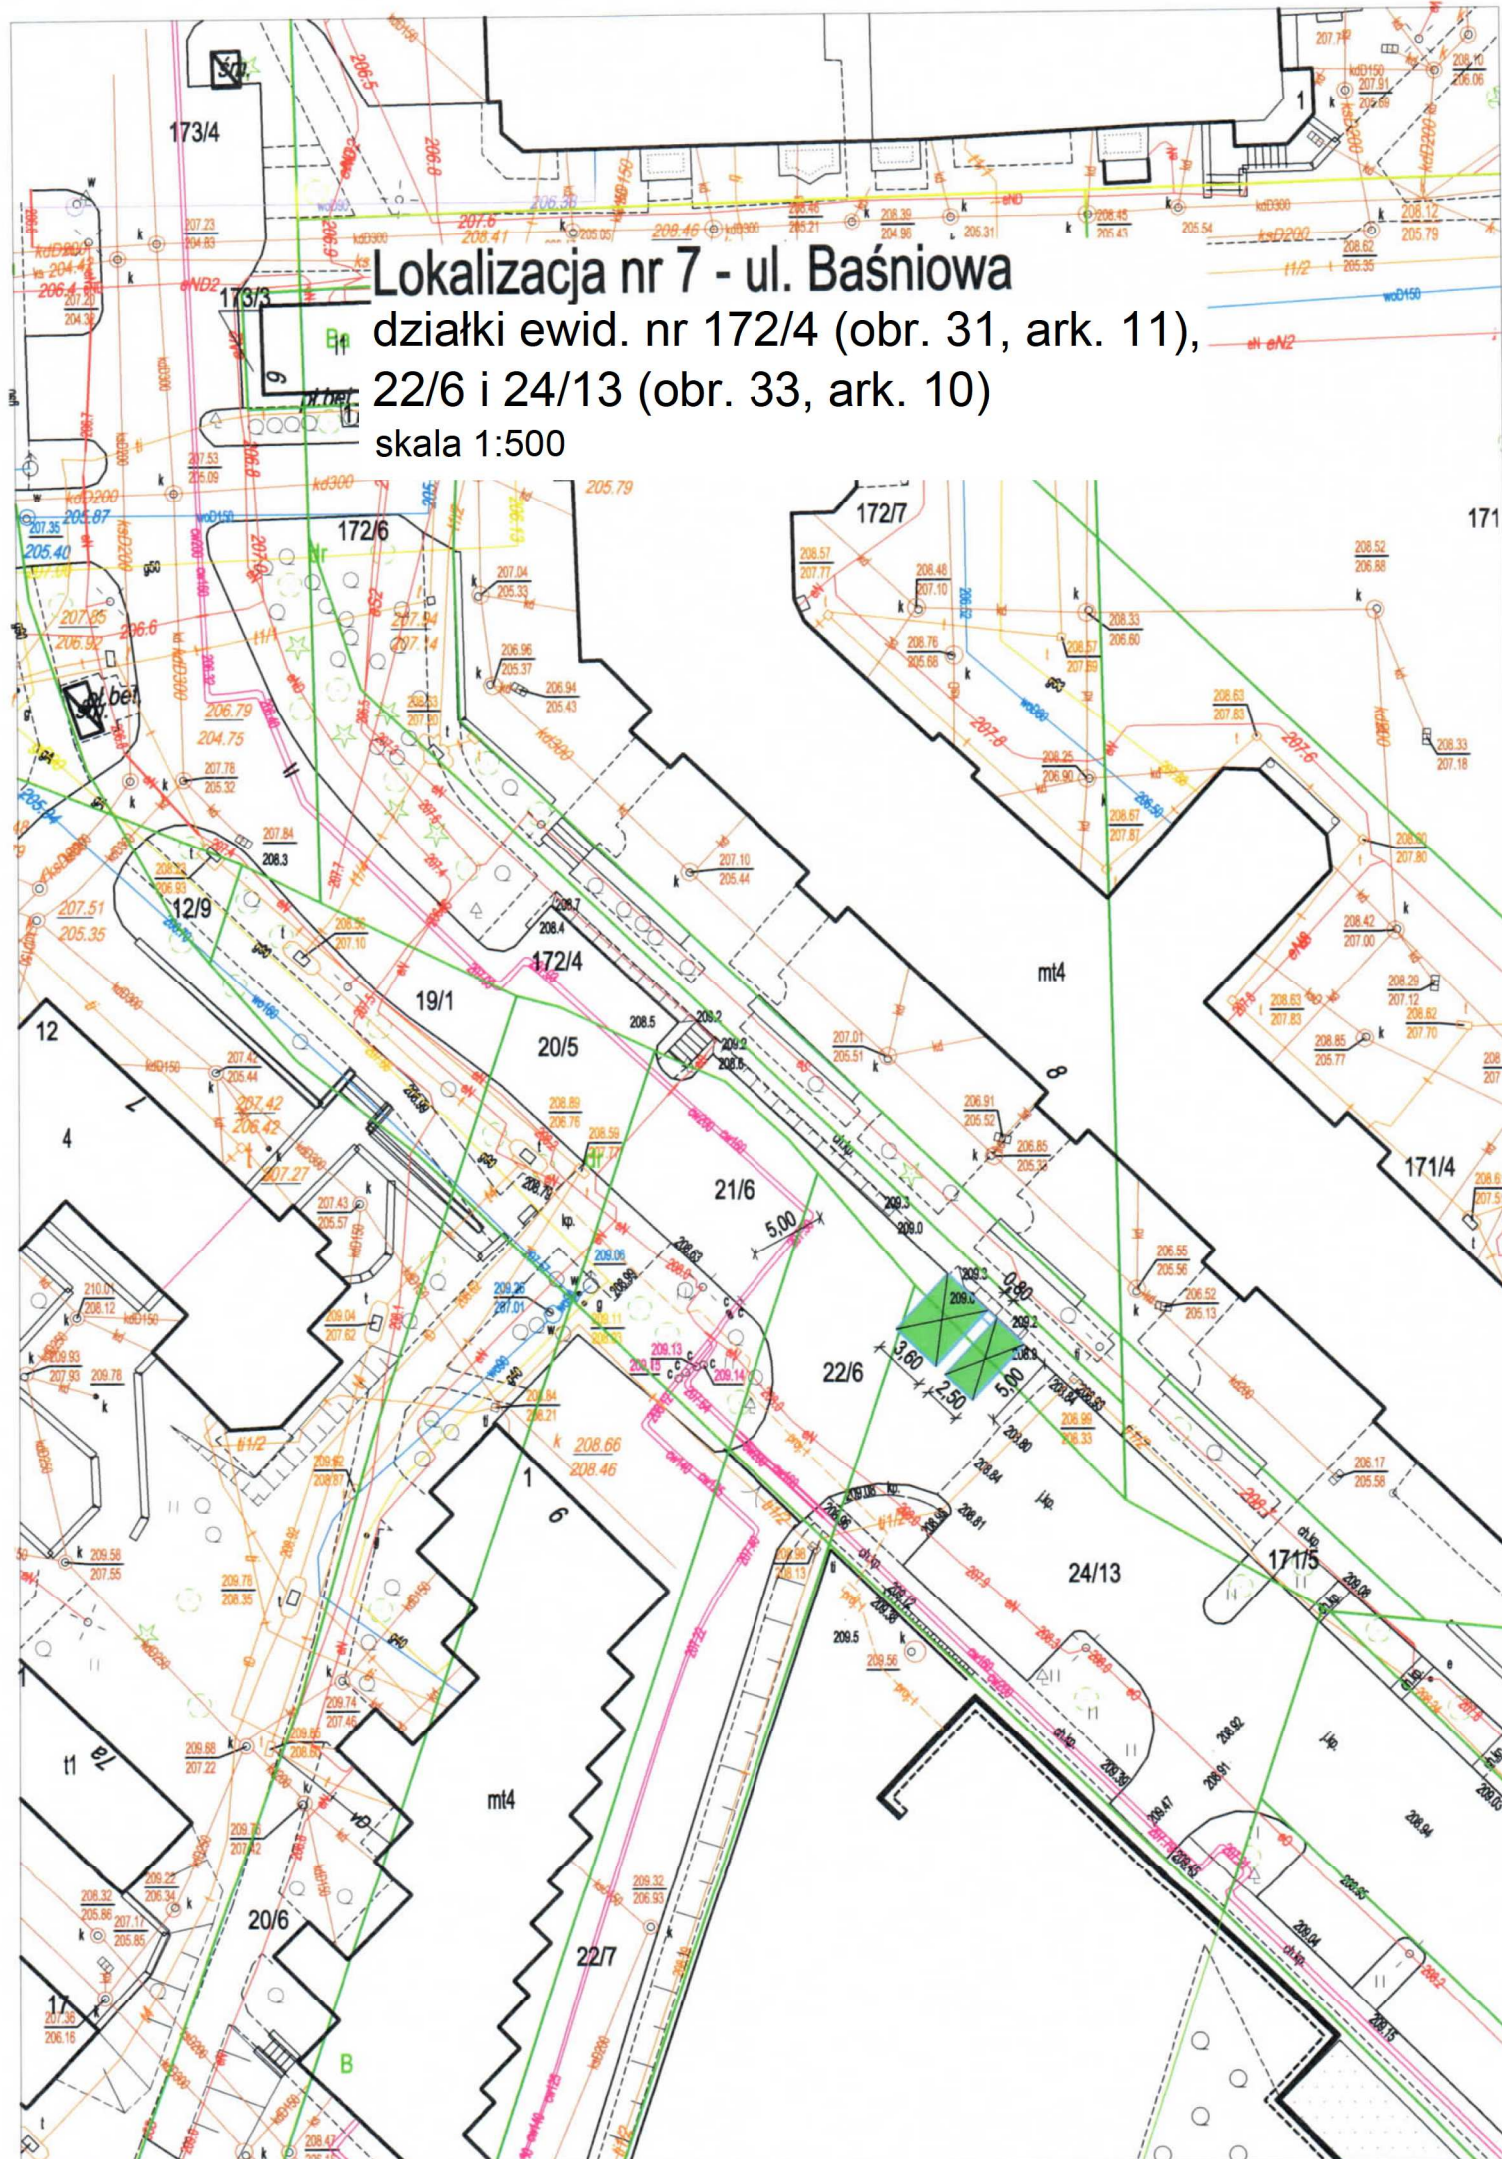


skala 1:500

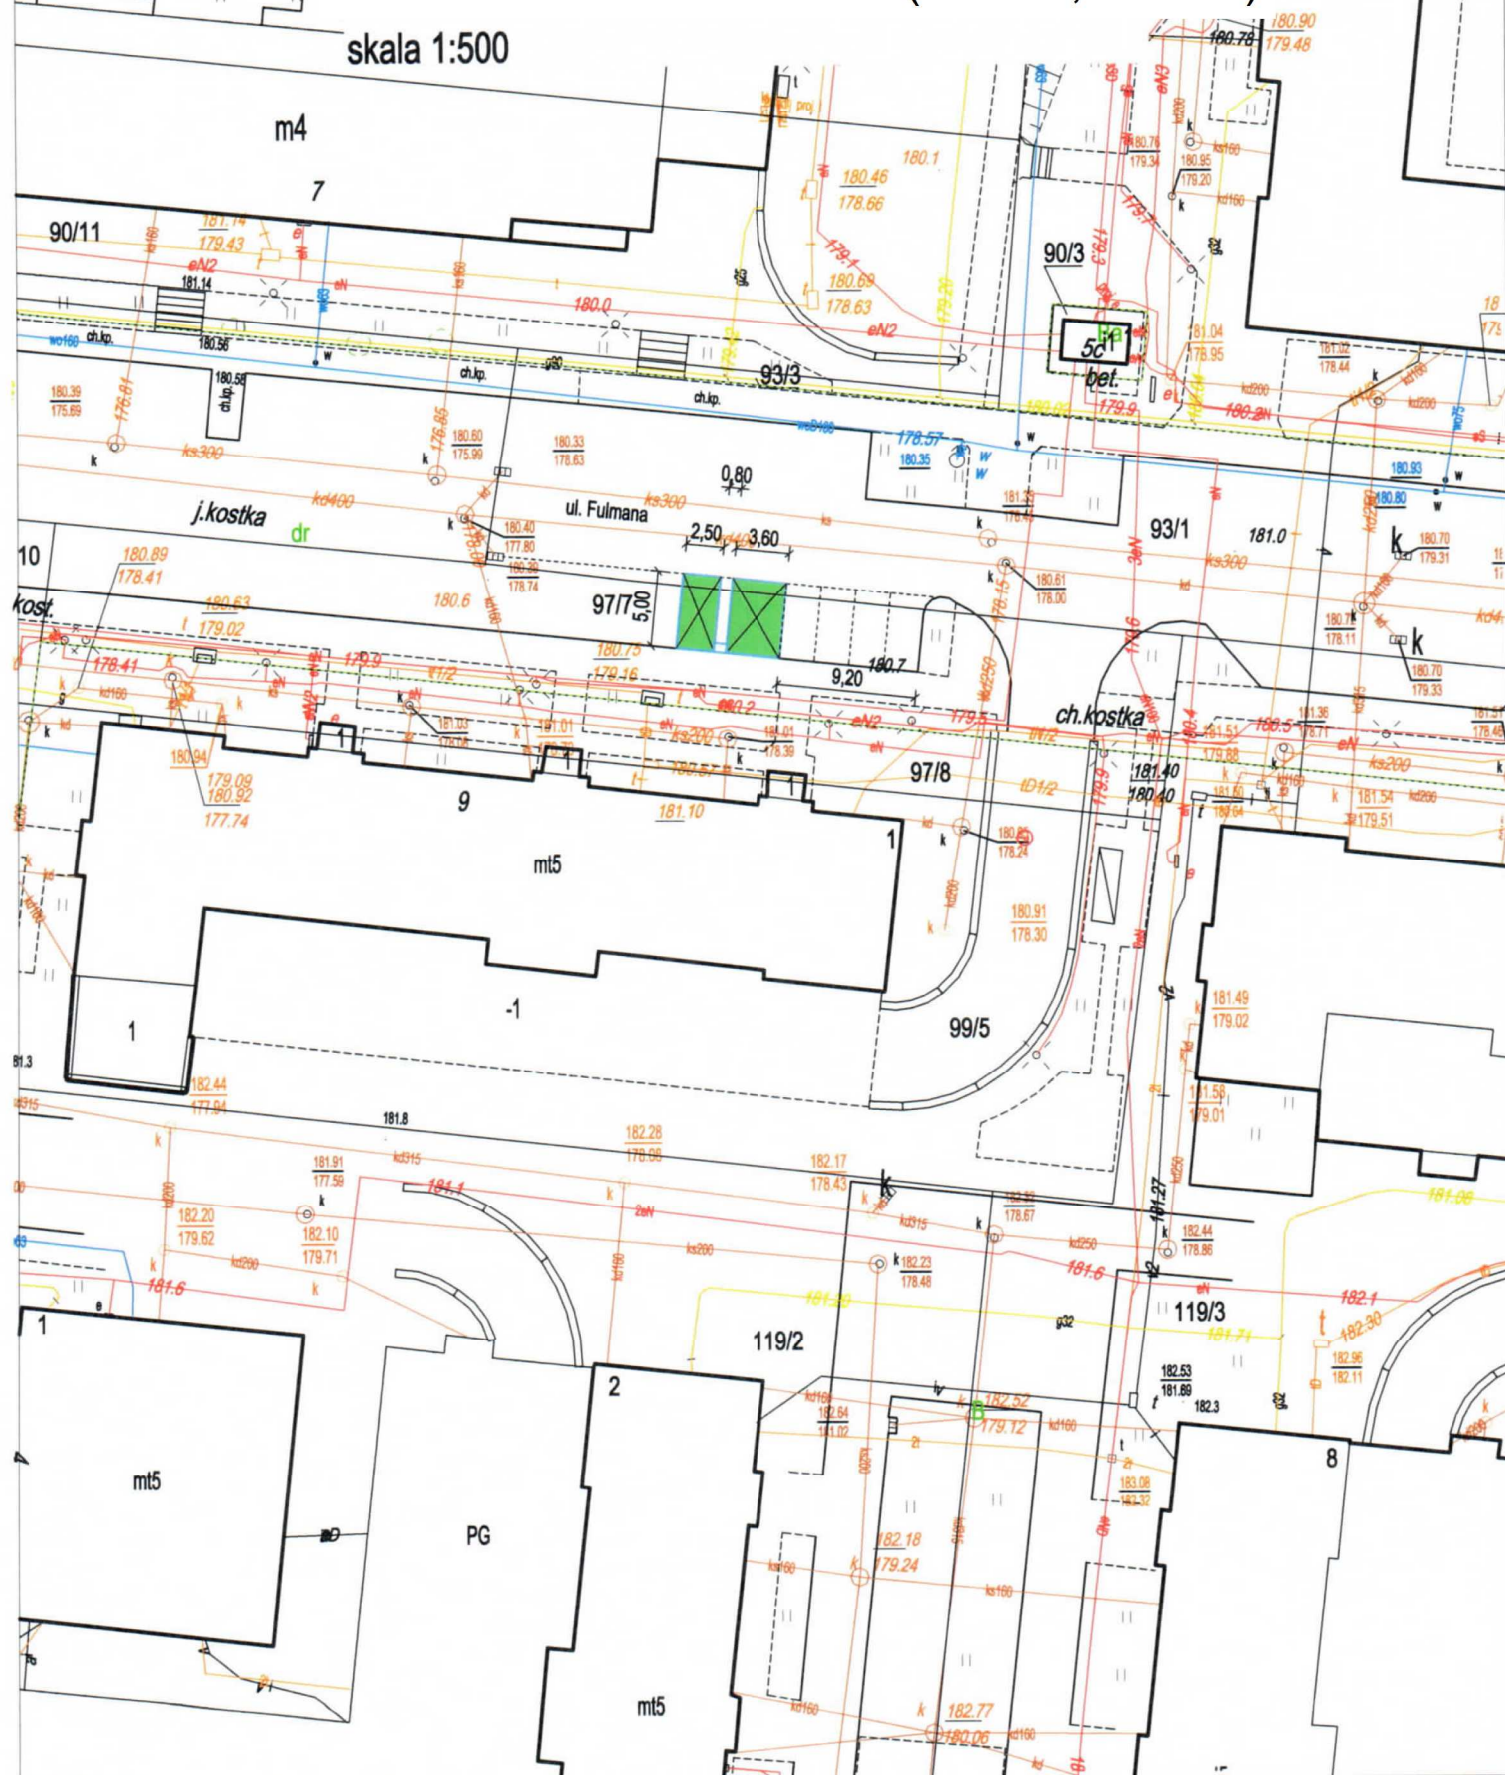


Lokalizacja nr 9 - ul. Bursaki działka ewid. nr 29 (obr. 18, ark. 9)

skala 1:500

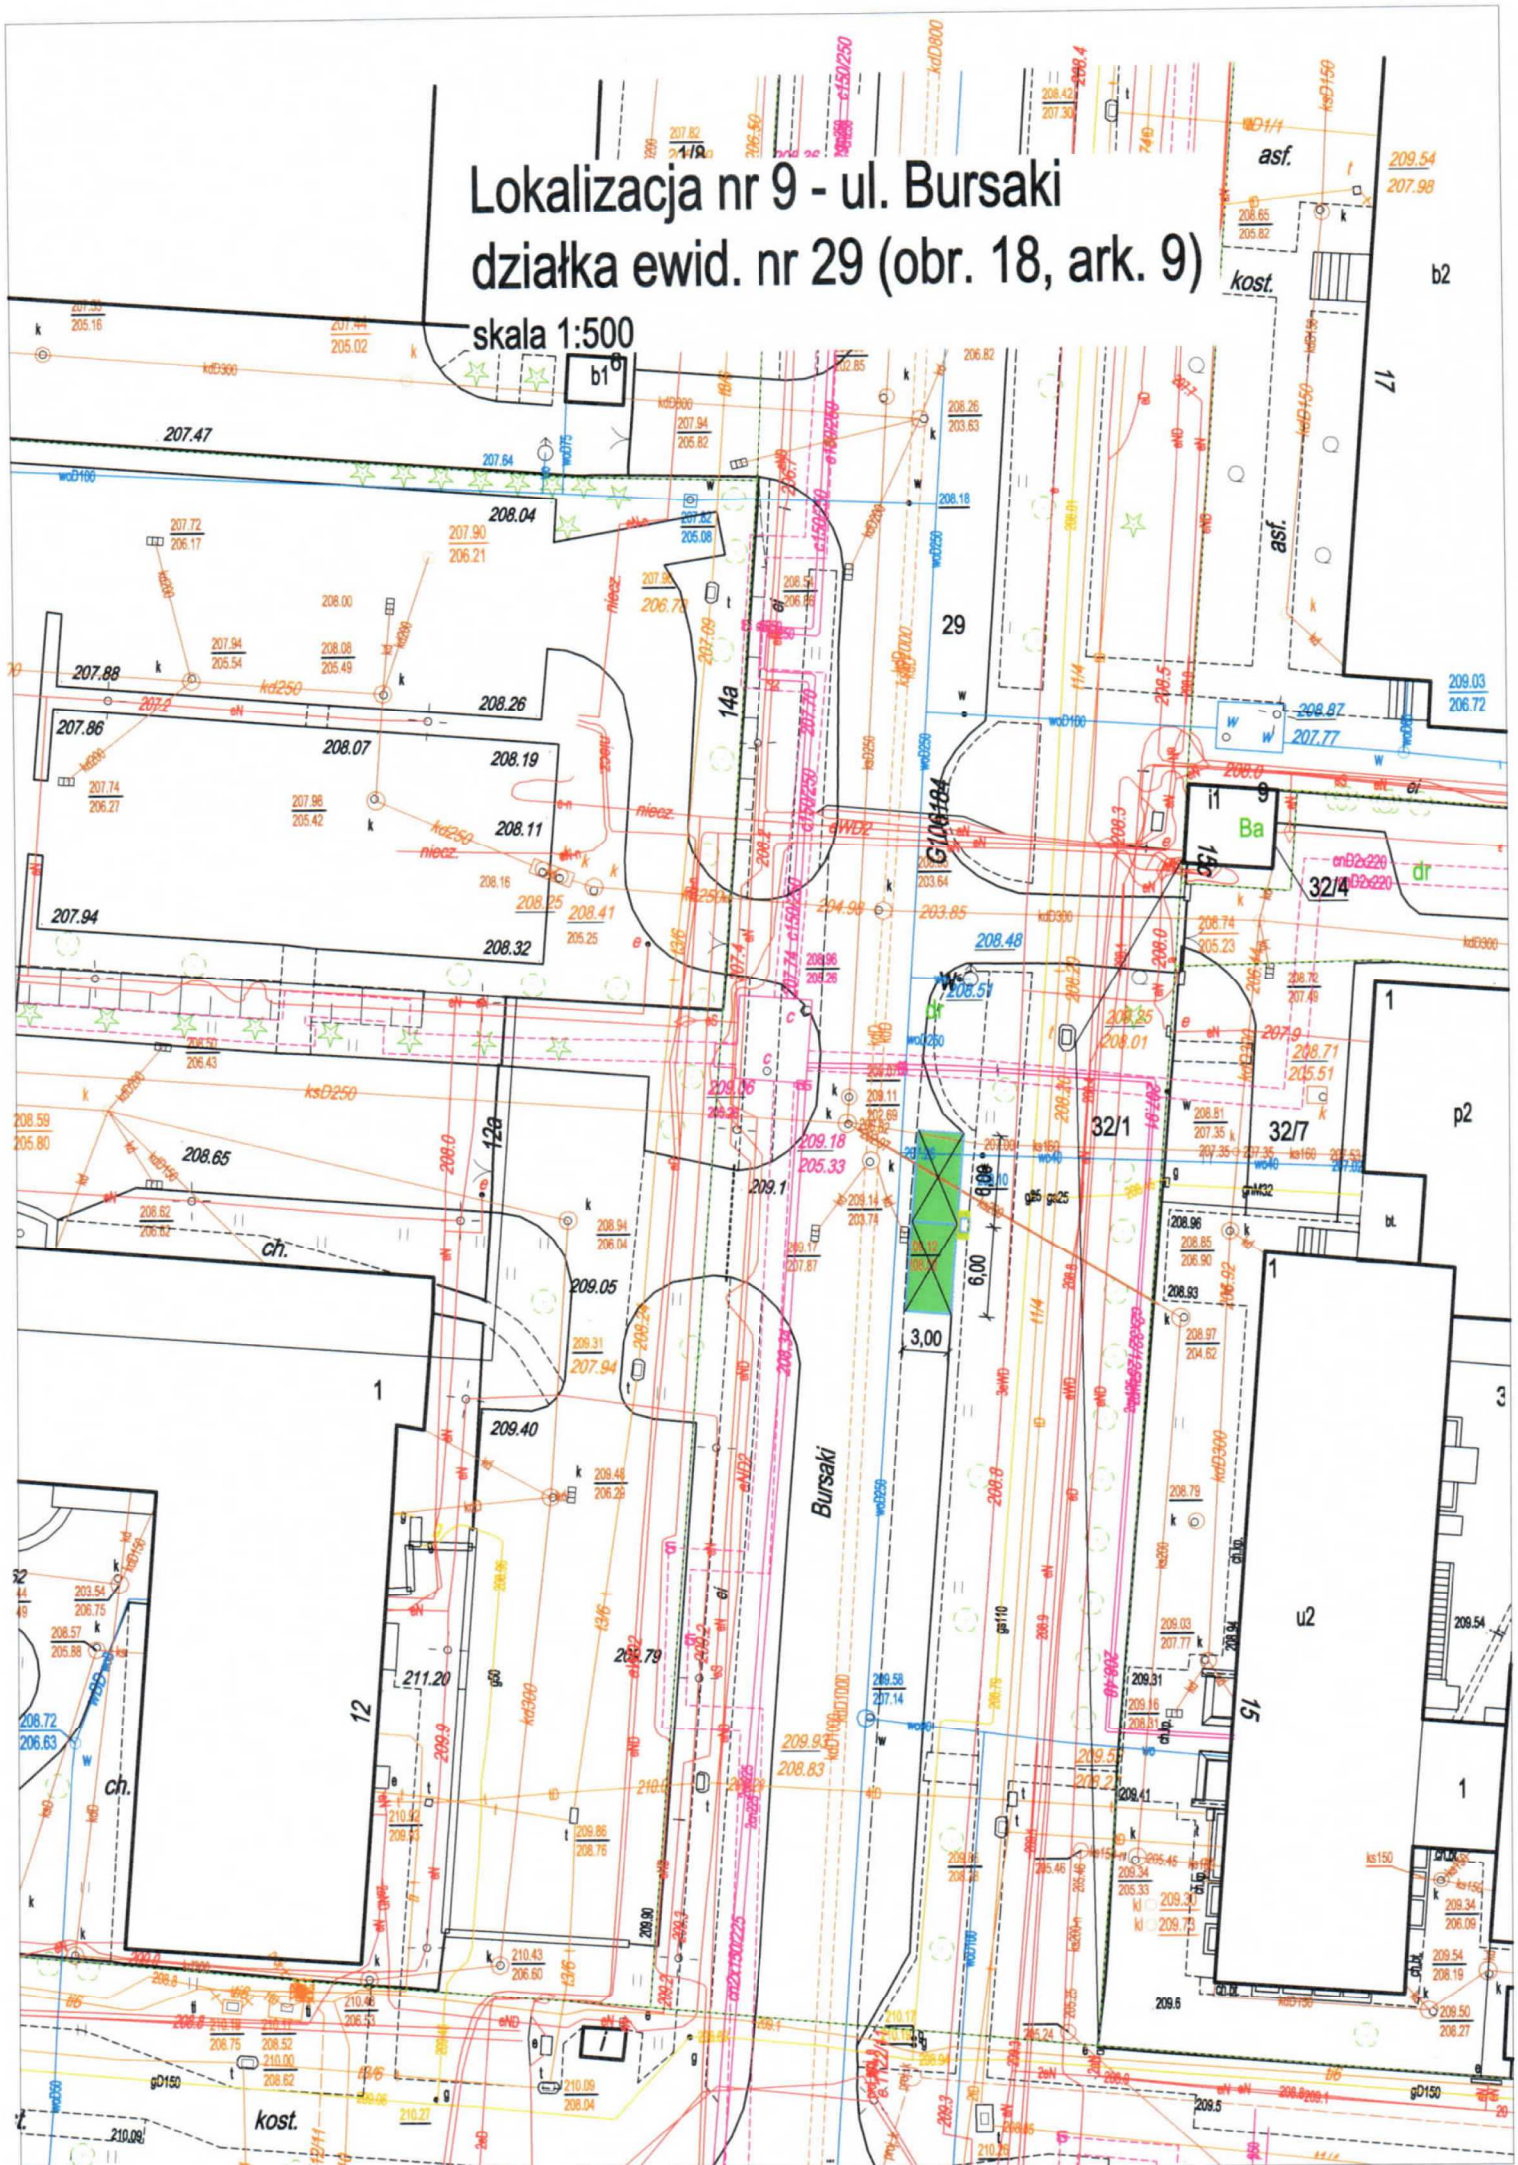

Lokalizacja nr 10 - ul. Bursztynowa
działka ewid. nr 93/1 (obr. 27, ark. 3)
skala 1:500

skala 1:500

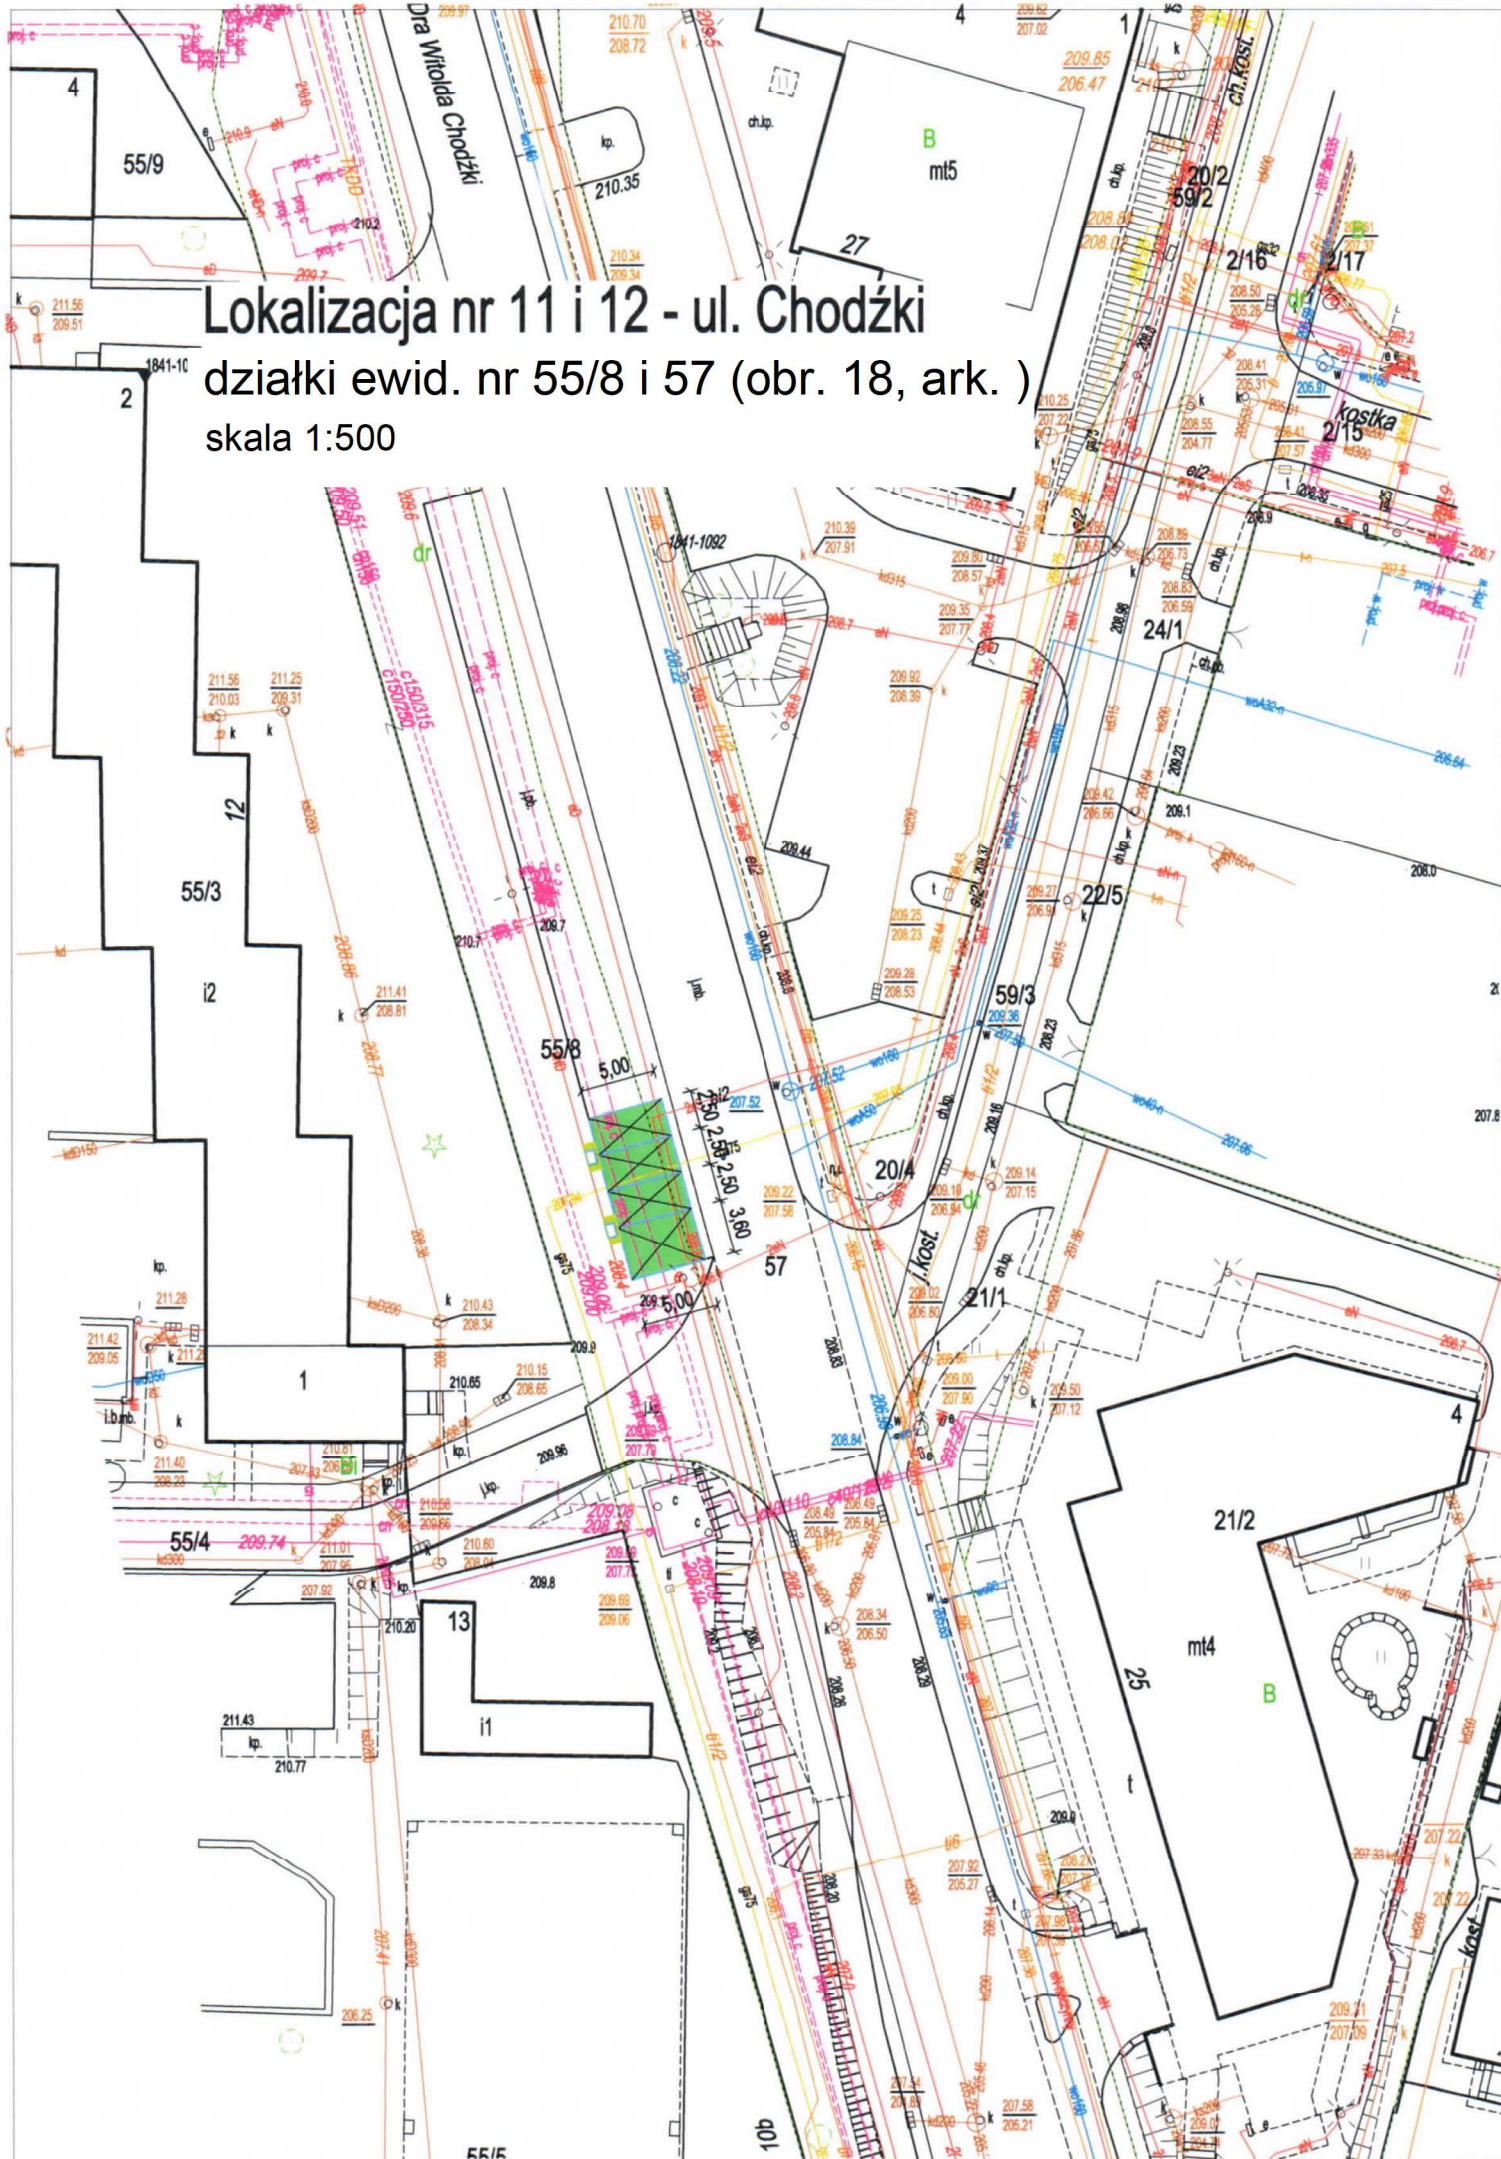


skala 1:500




Lokalizacja nr 16 - ul. Dolińskiego
działki ewid. nr 38/1 i 38/21 (obr.42, ark.13)


skala 1:500

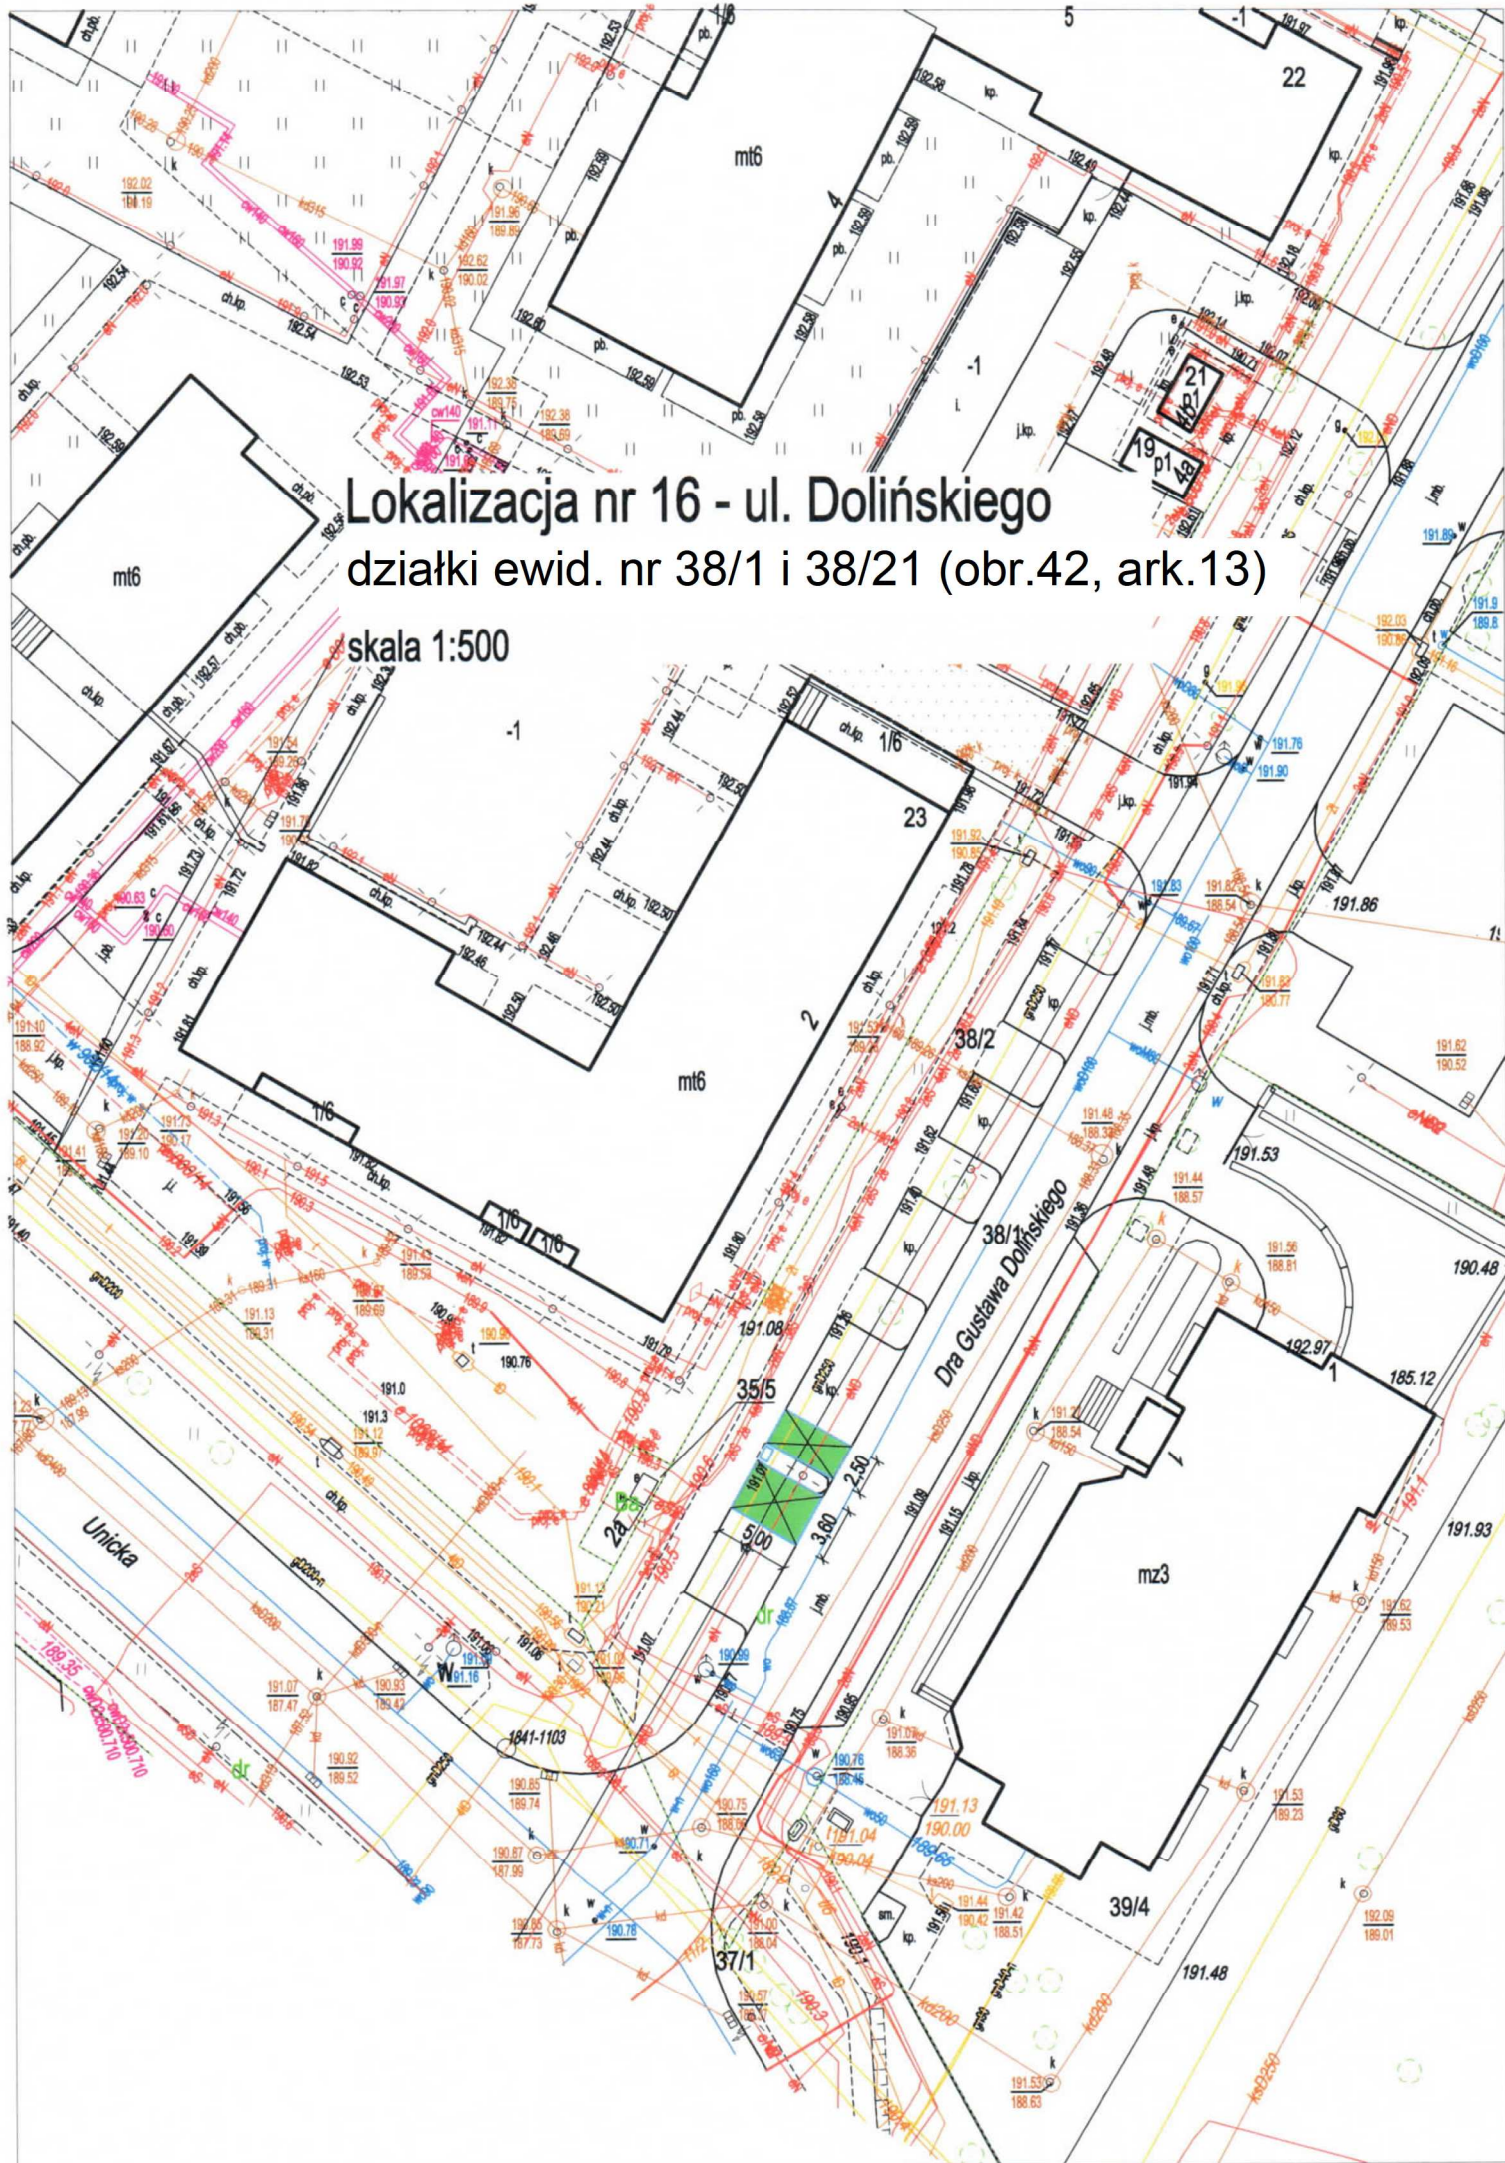

skala 1:500

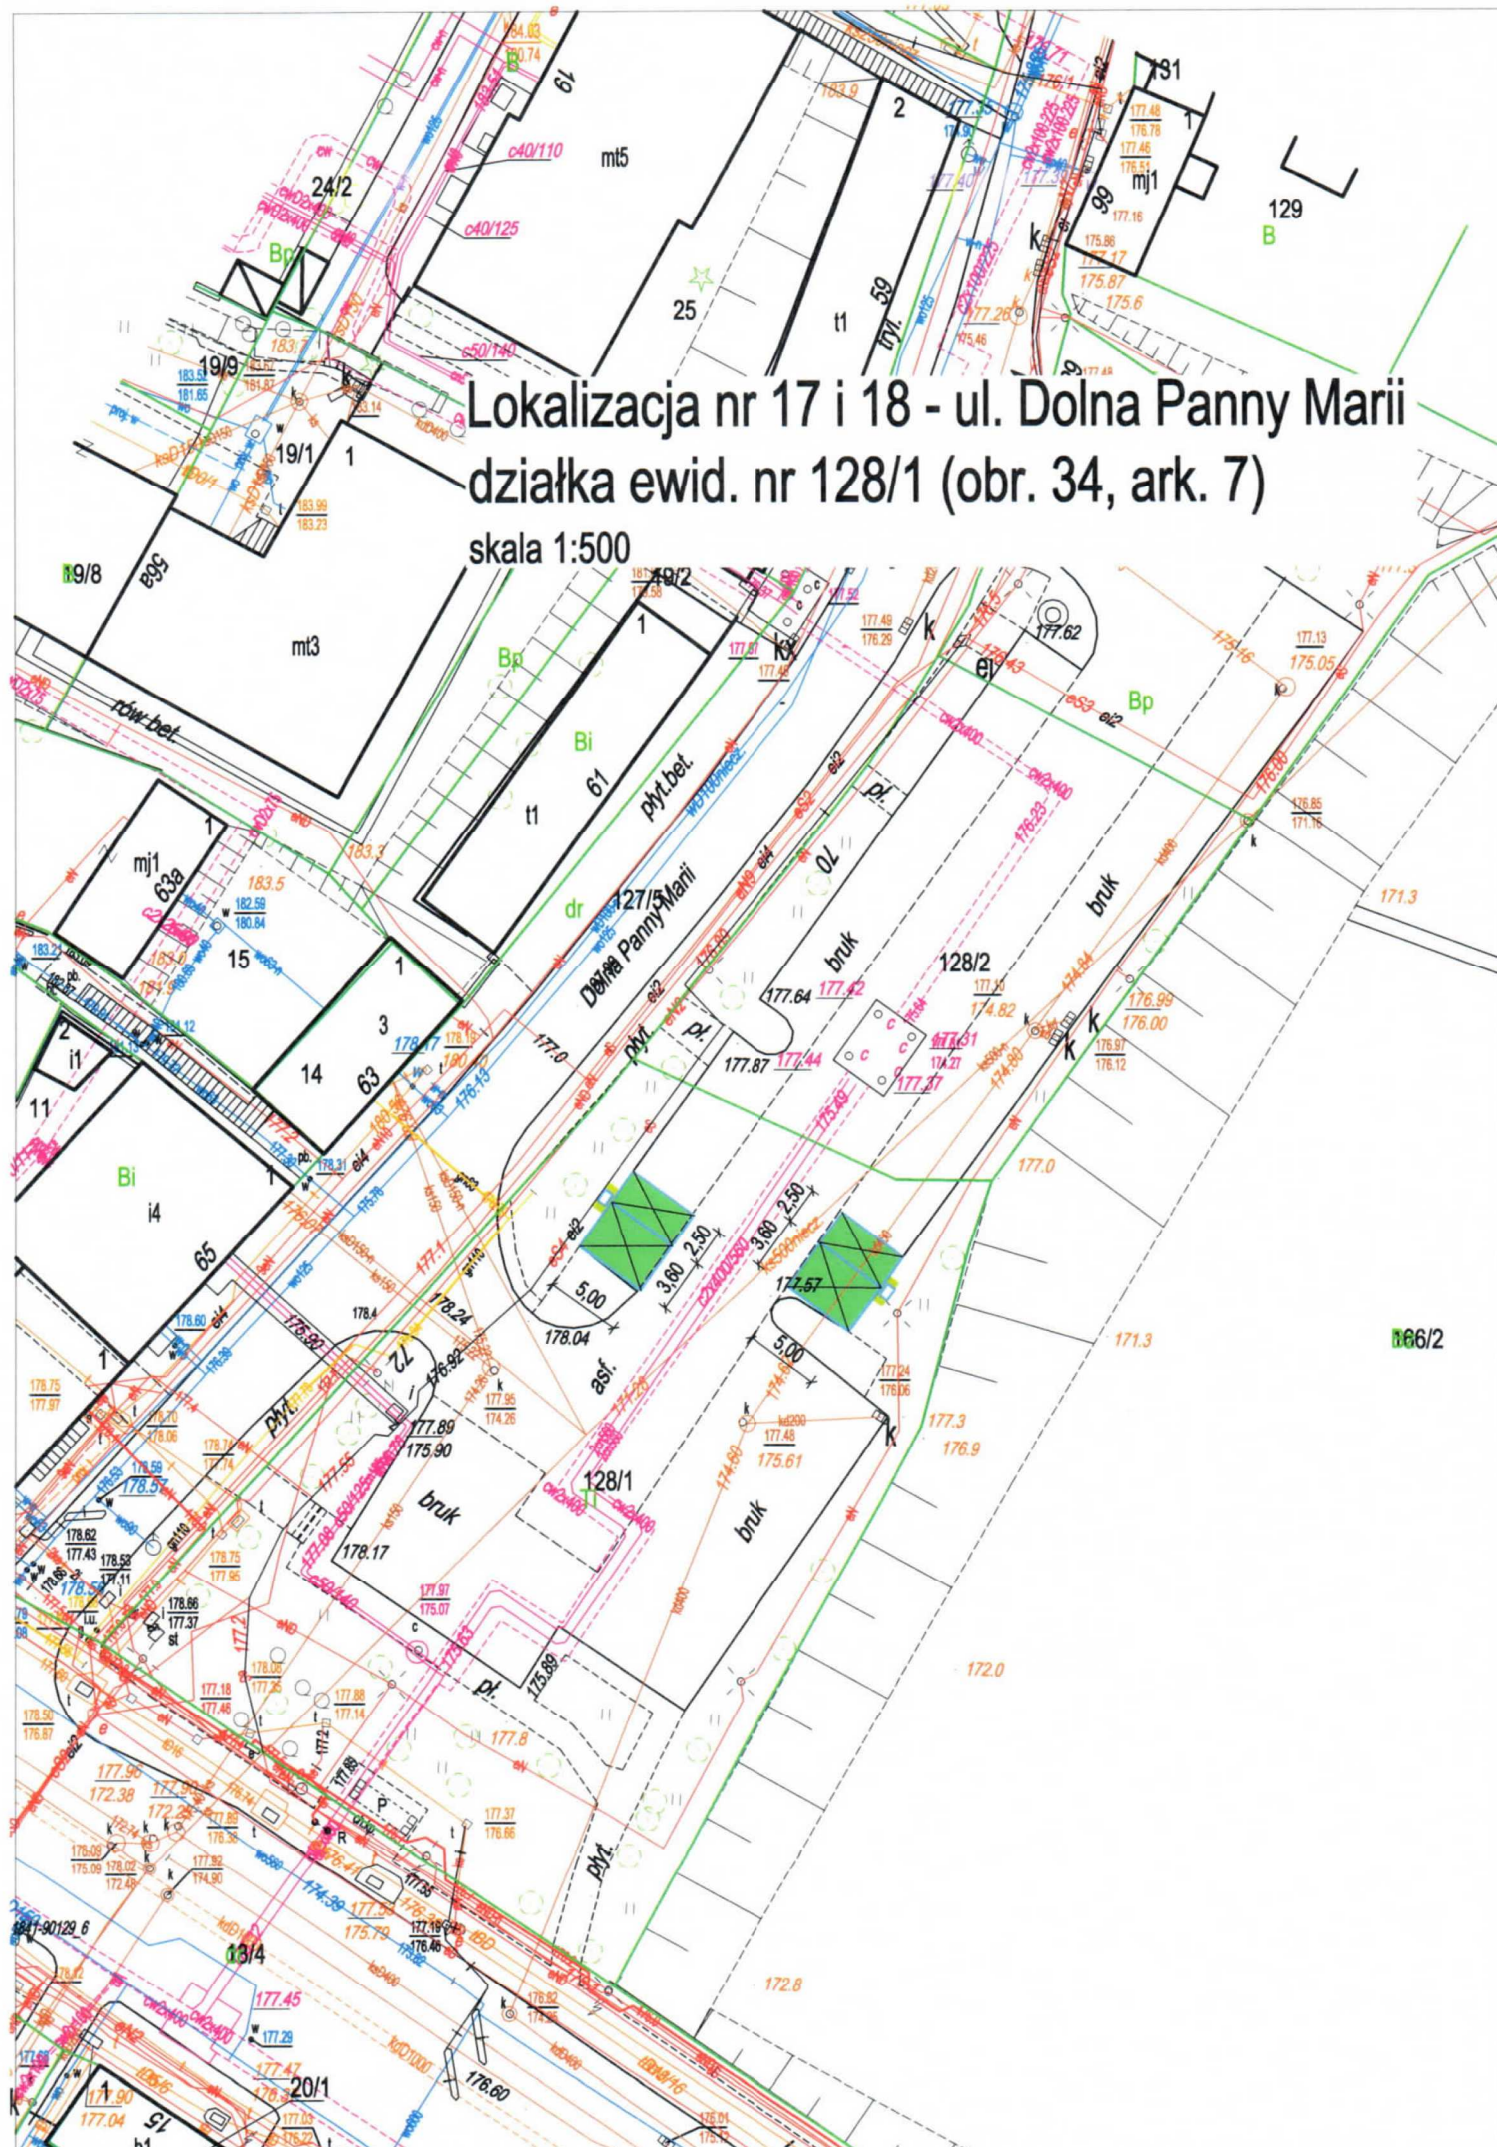


skala 1:500

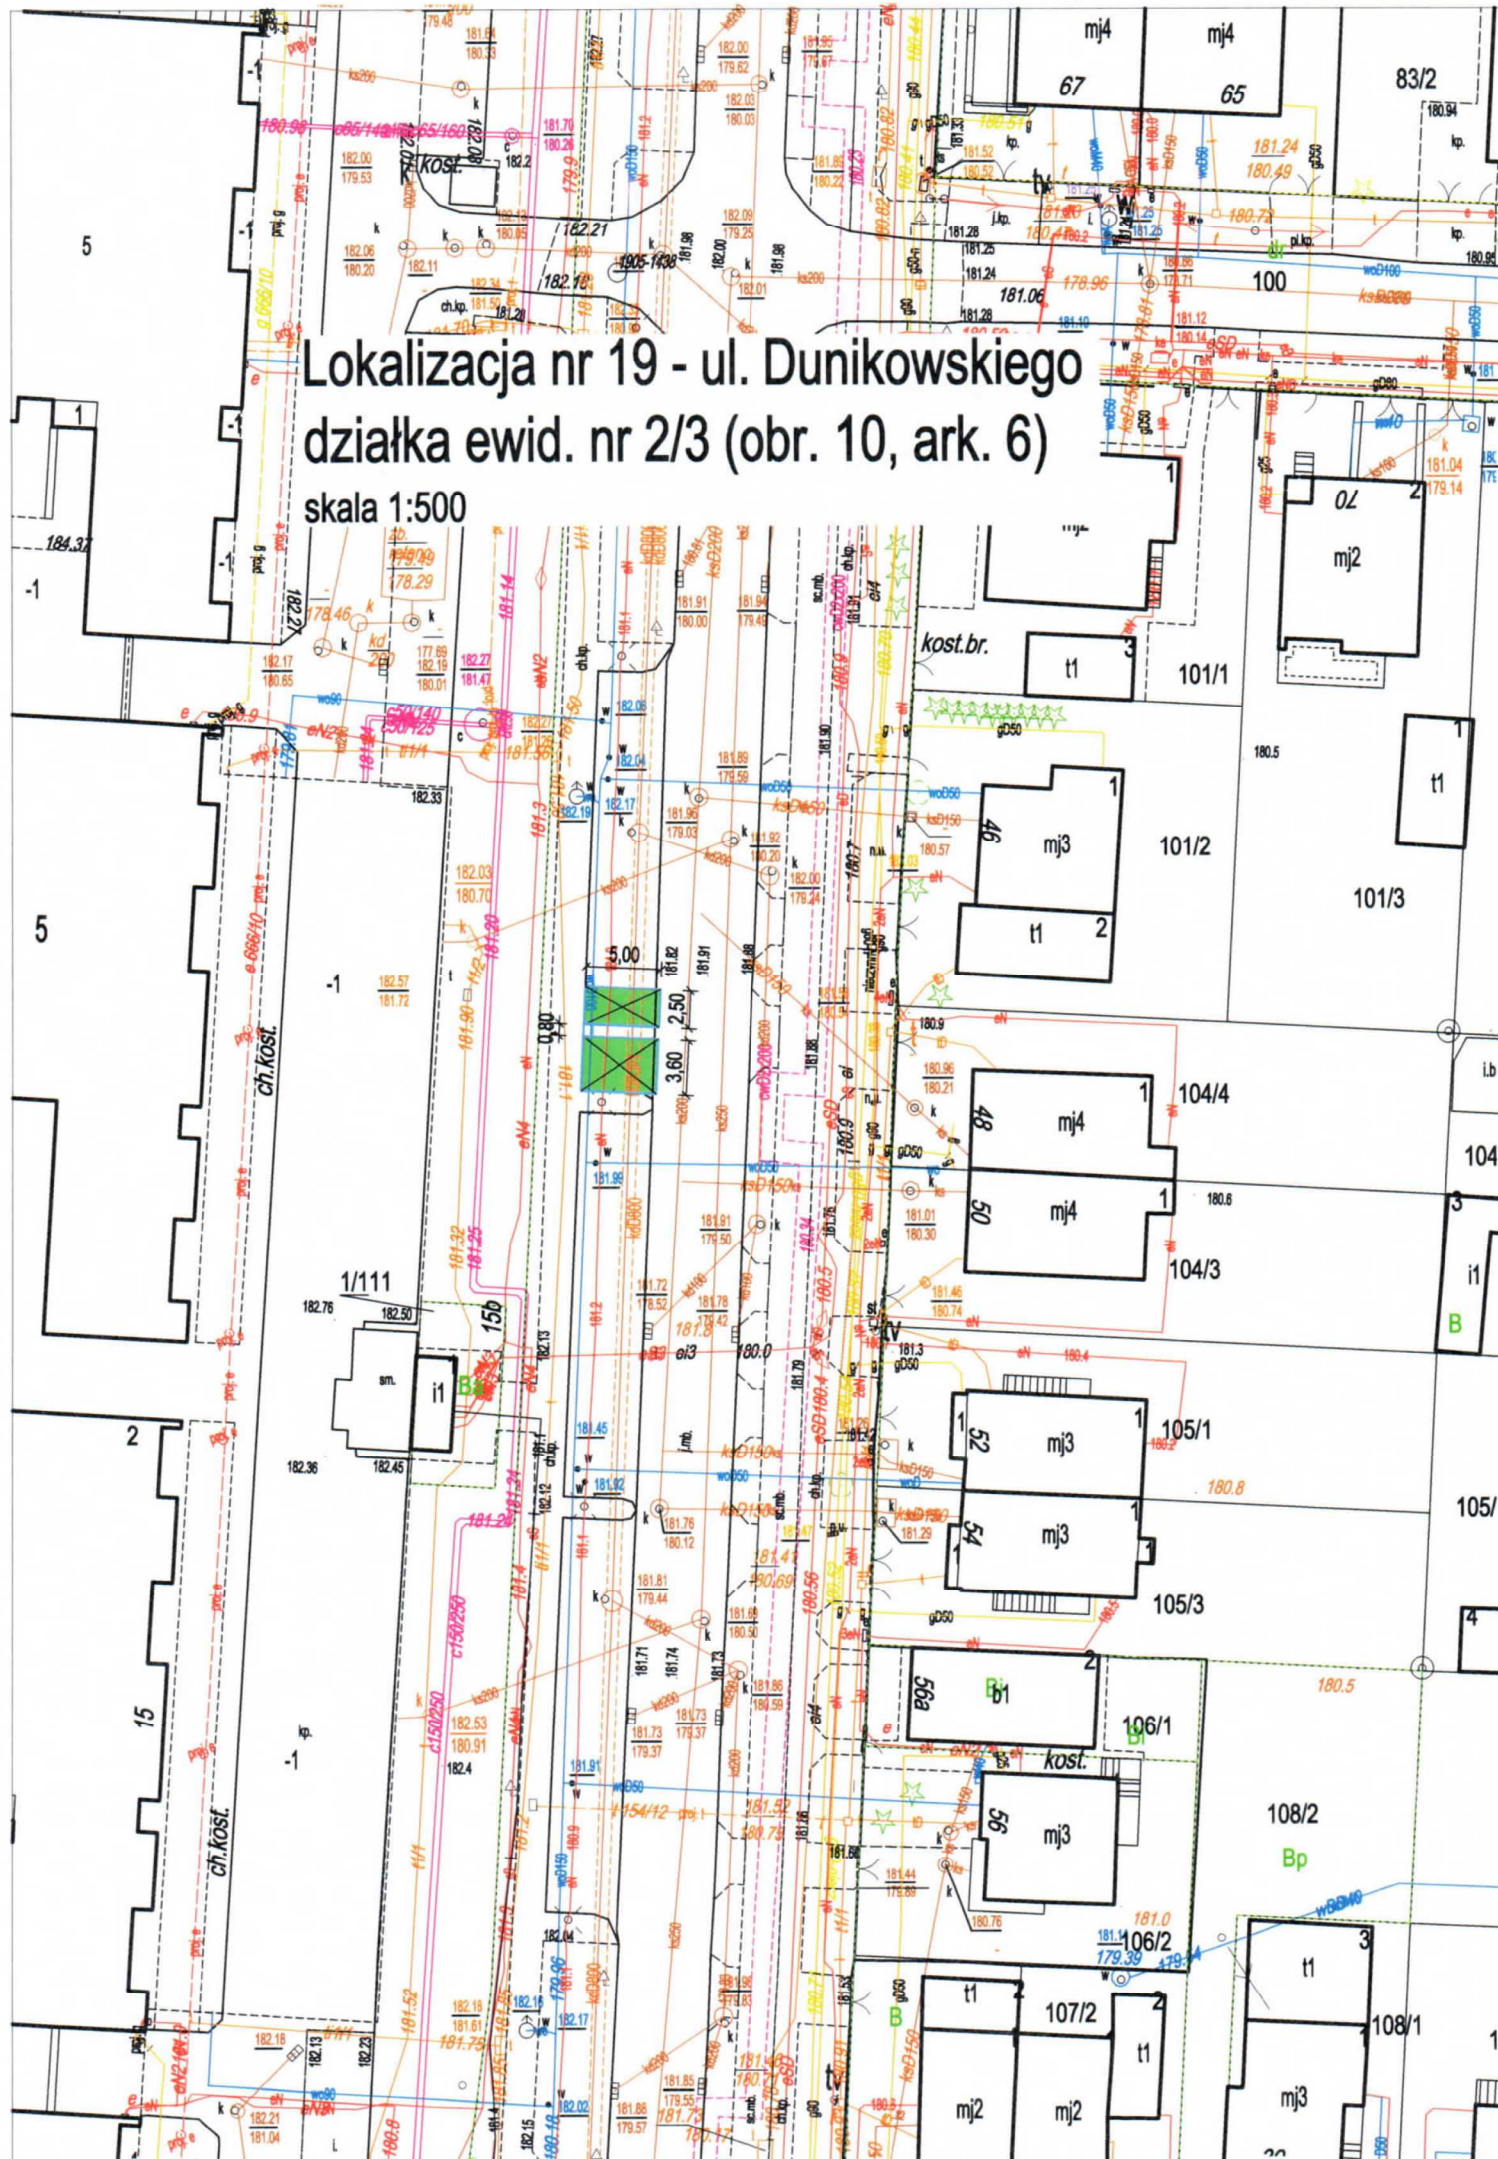

Lokalizacja nr 21 - ul. Gospodarcza
działka ewid. nr 1 (obr. 37, ark. 9)

skala 1:500

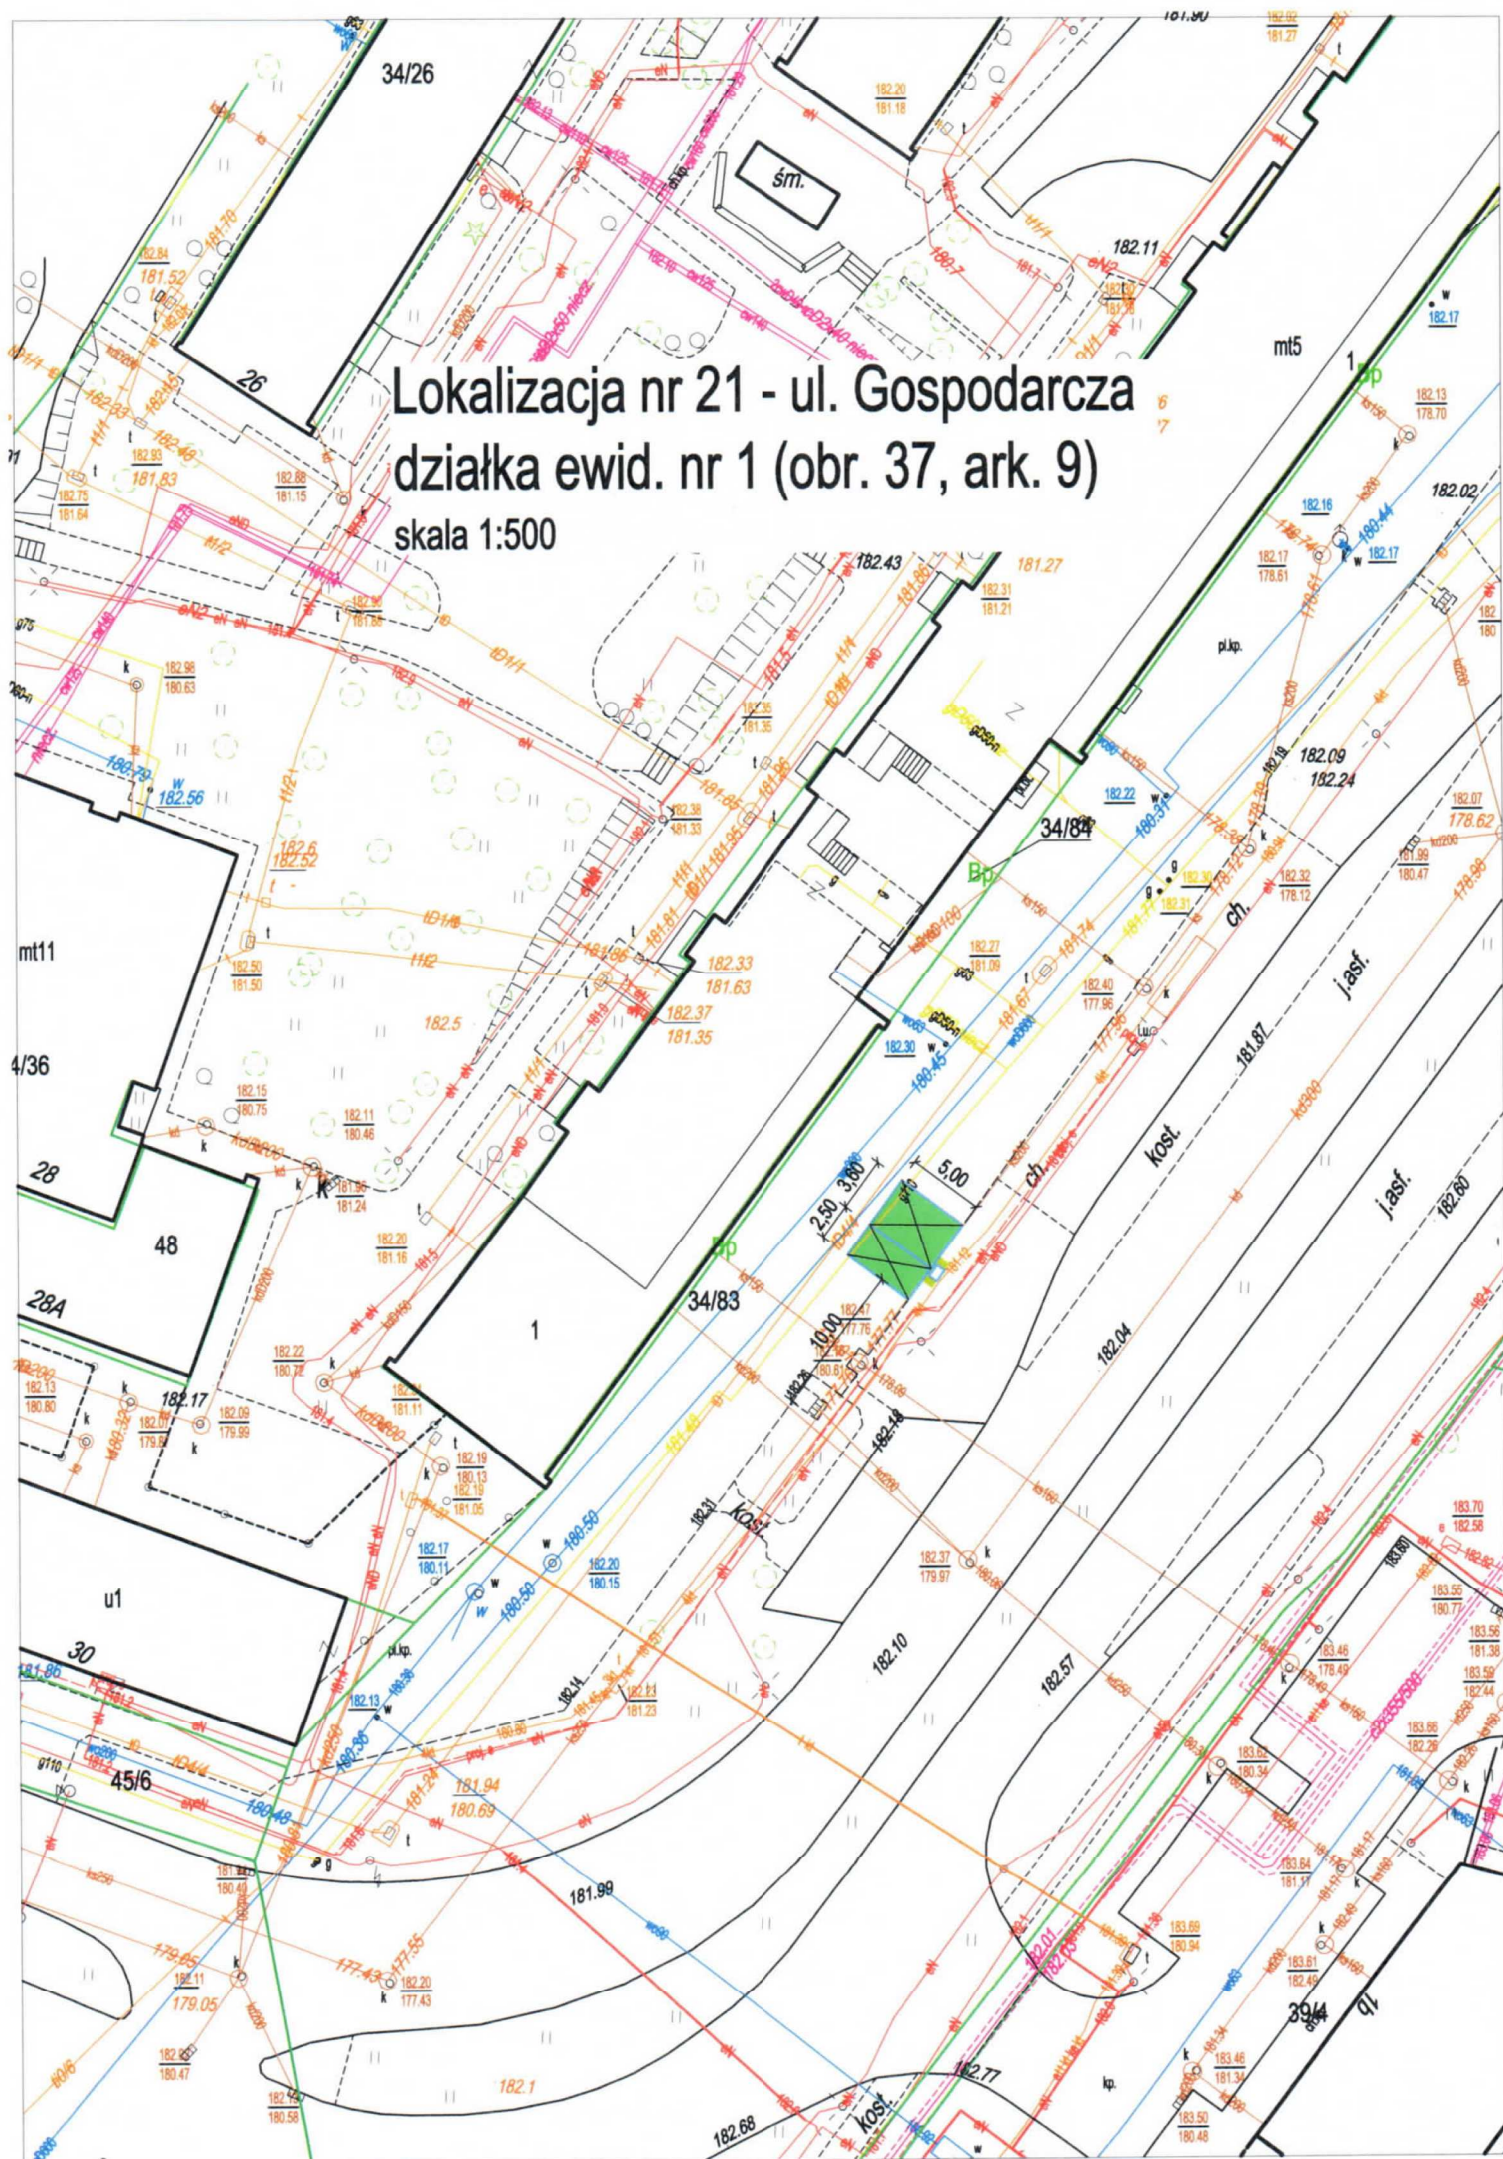

Lokalizacja nr 22 - ul. Grażyny
działka ewid. nr 7 (obr. 21, ark. 8)
skala 1:500

Lokalizacja nr 23 - ul. Hetmańska
działka ewid. nr 14/28 (obr. 30, ark. 1)

skala 1:500

14/15

Realizowana przebudowa drogi
i miejsc postojowych

14/28

2,50 3,60

5,00


35/29

34

35/12

35/20

Lokalizacja nr 25 - ul. Inżynierska
działka ewid. nr 2/2 (obr. 43, ark. 5)
skala 1:500

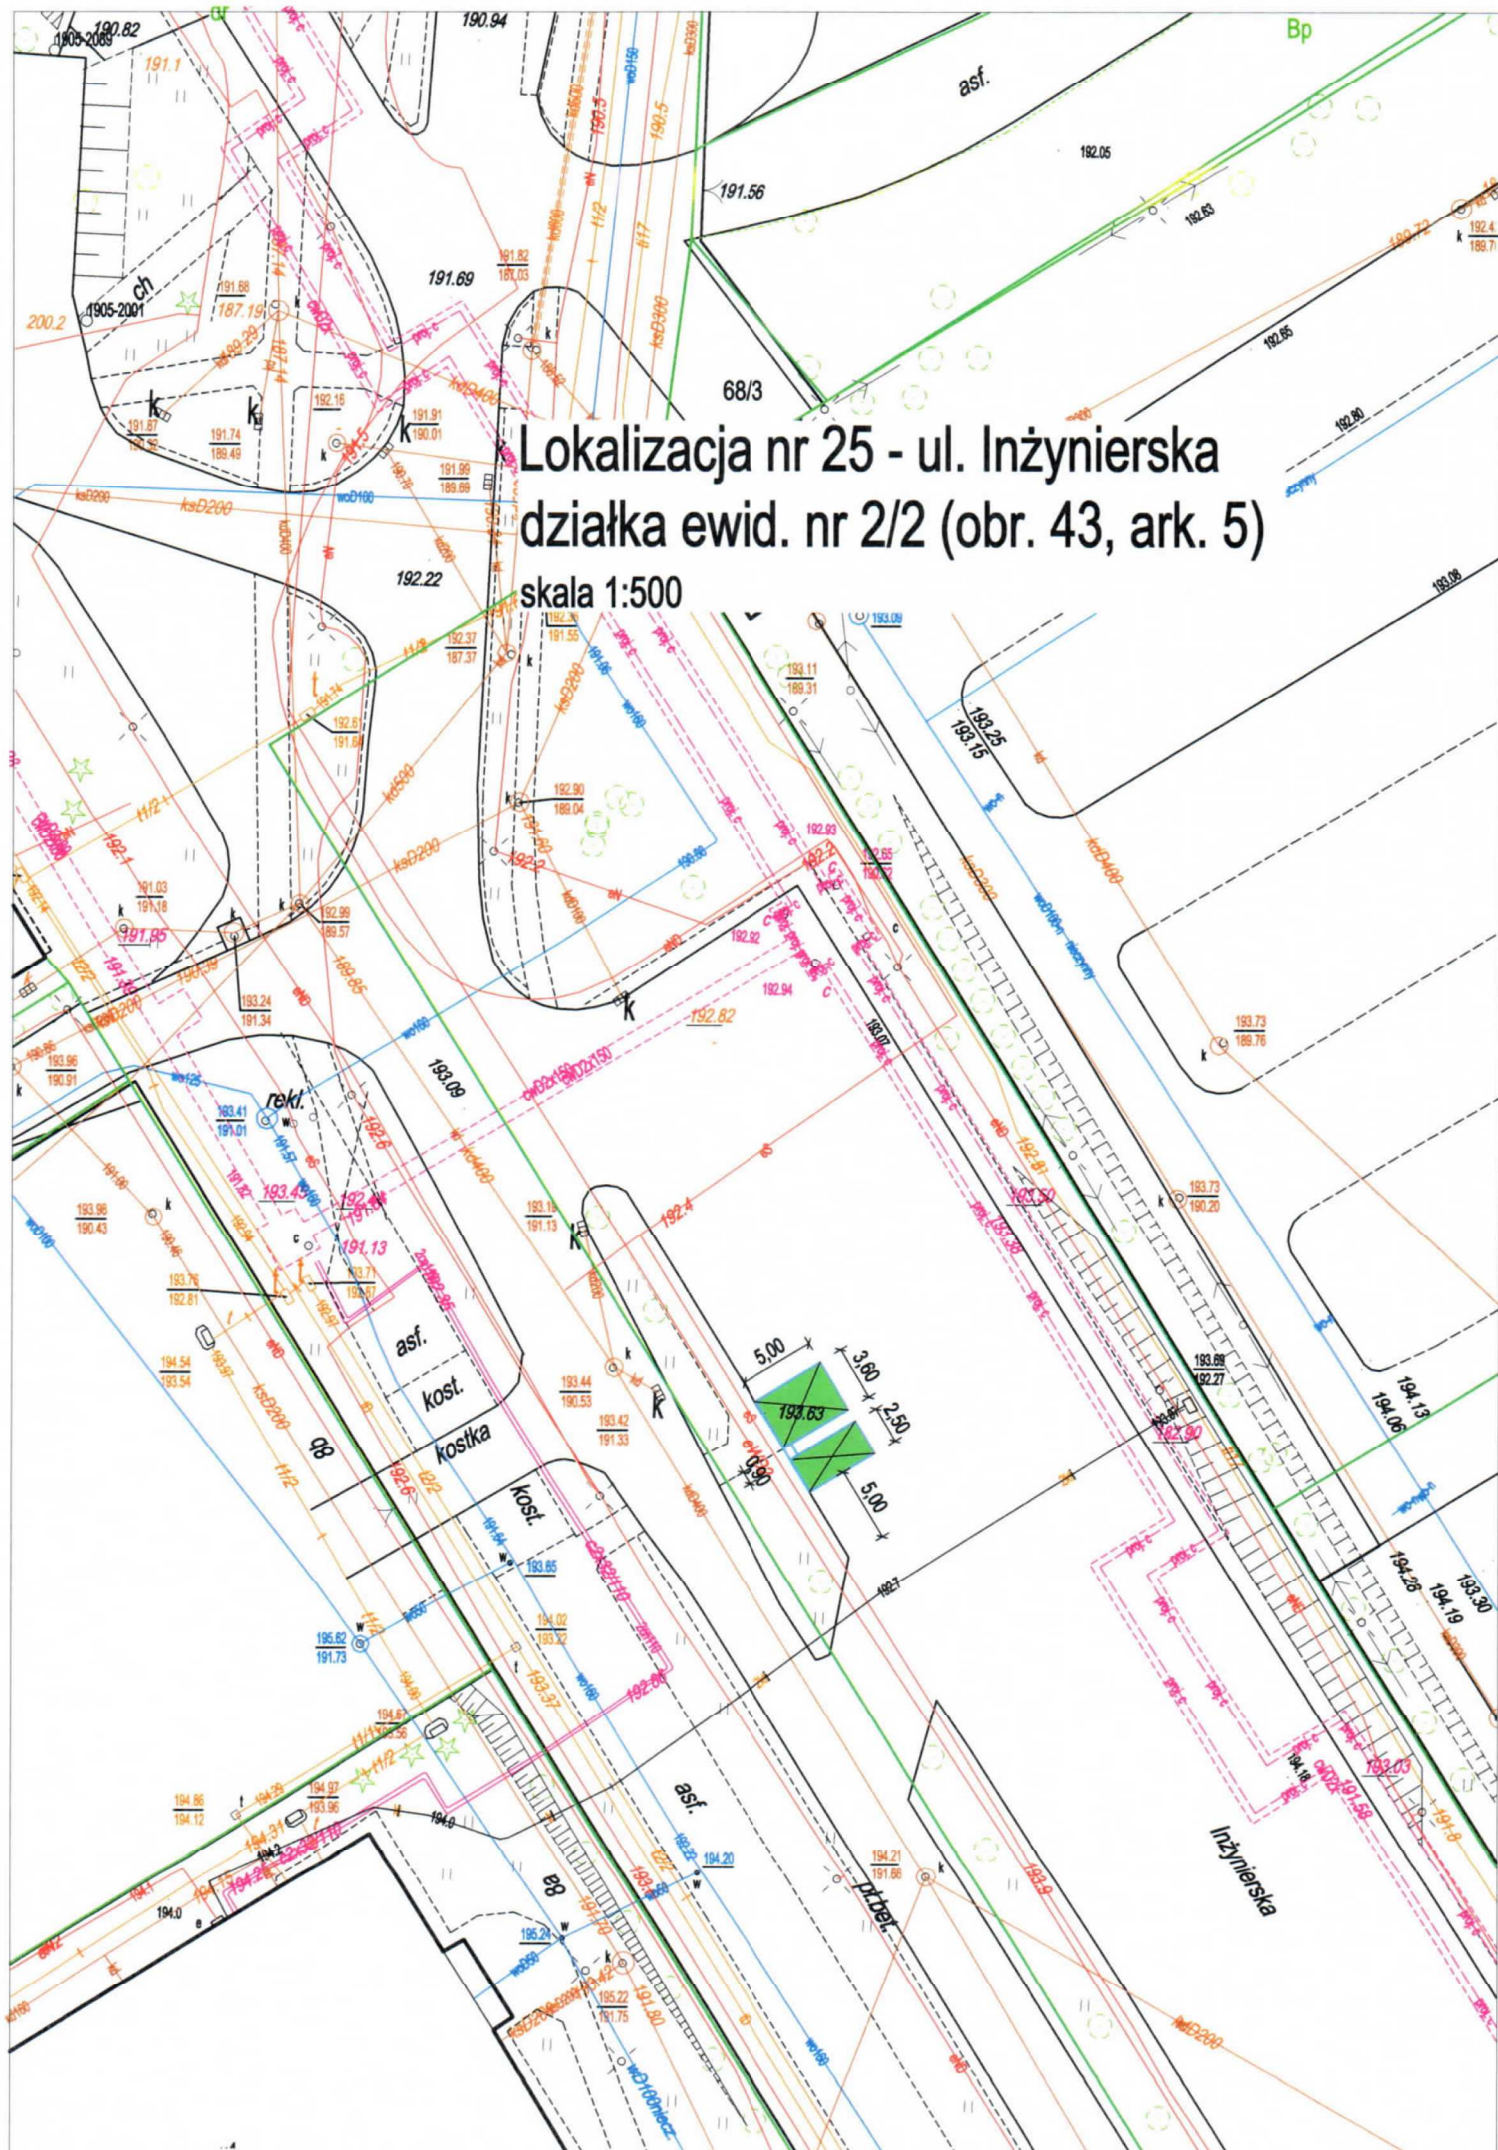

ierska


58/9

194.36
194.9
51


Lokalizacja nr 26 - ul. Inżynierska działka ewid. nr 2/2 (obr. 43, ark. 5)

skala 1:500


2/2

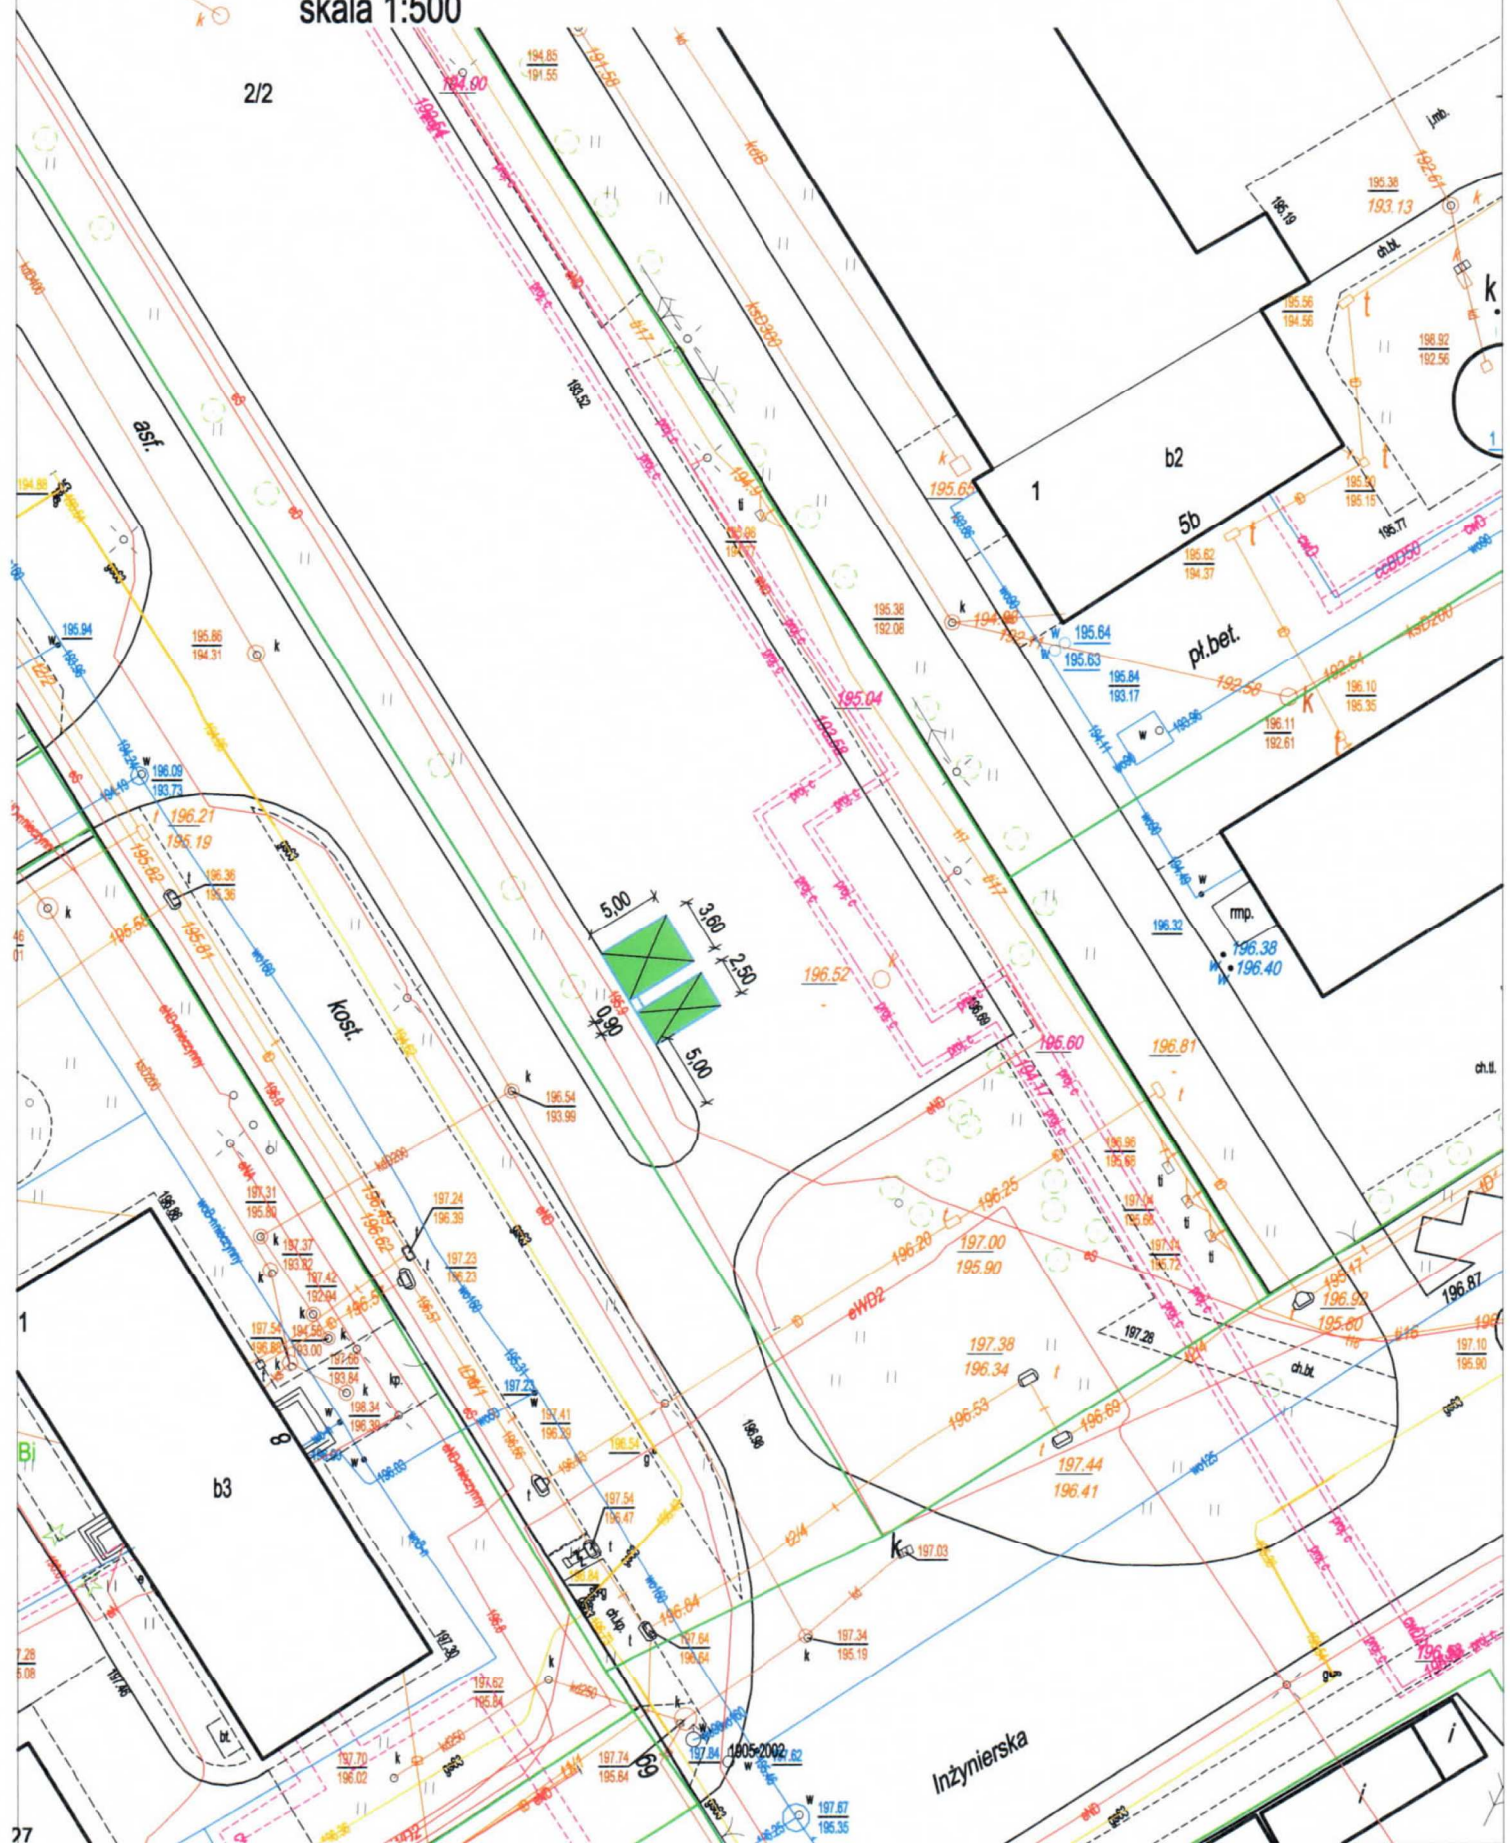

skala 1:500

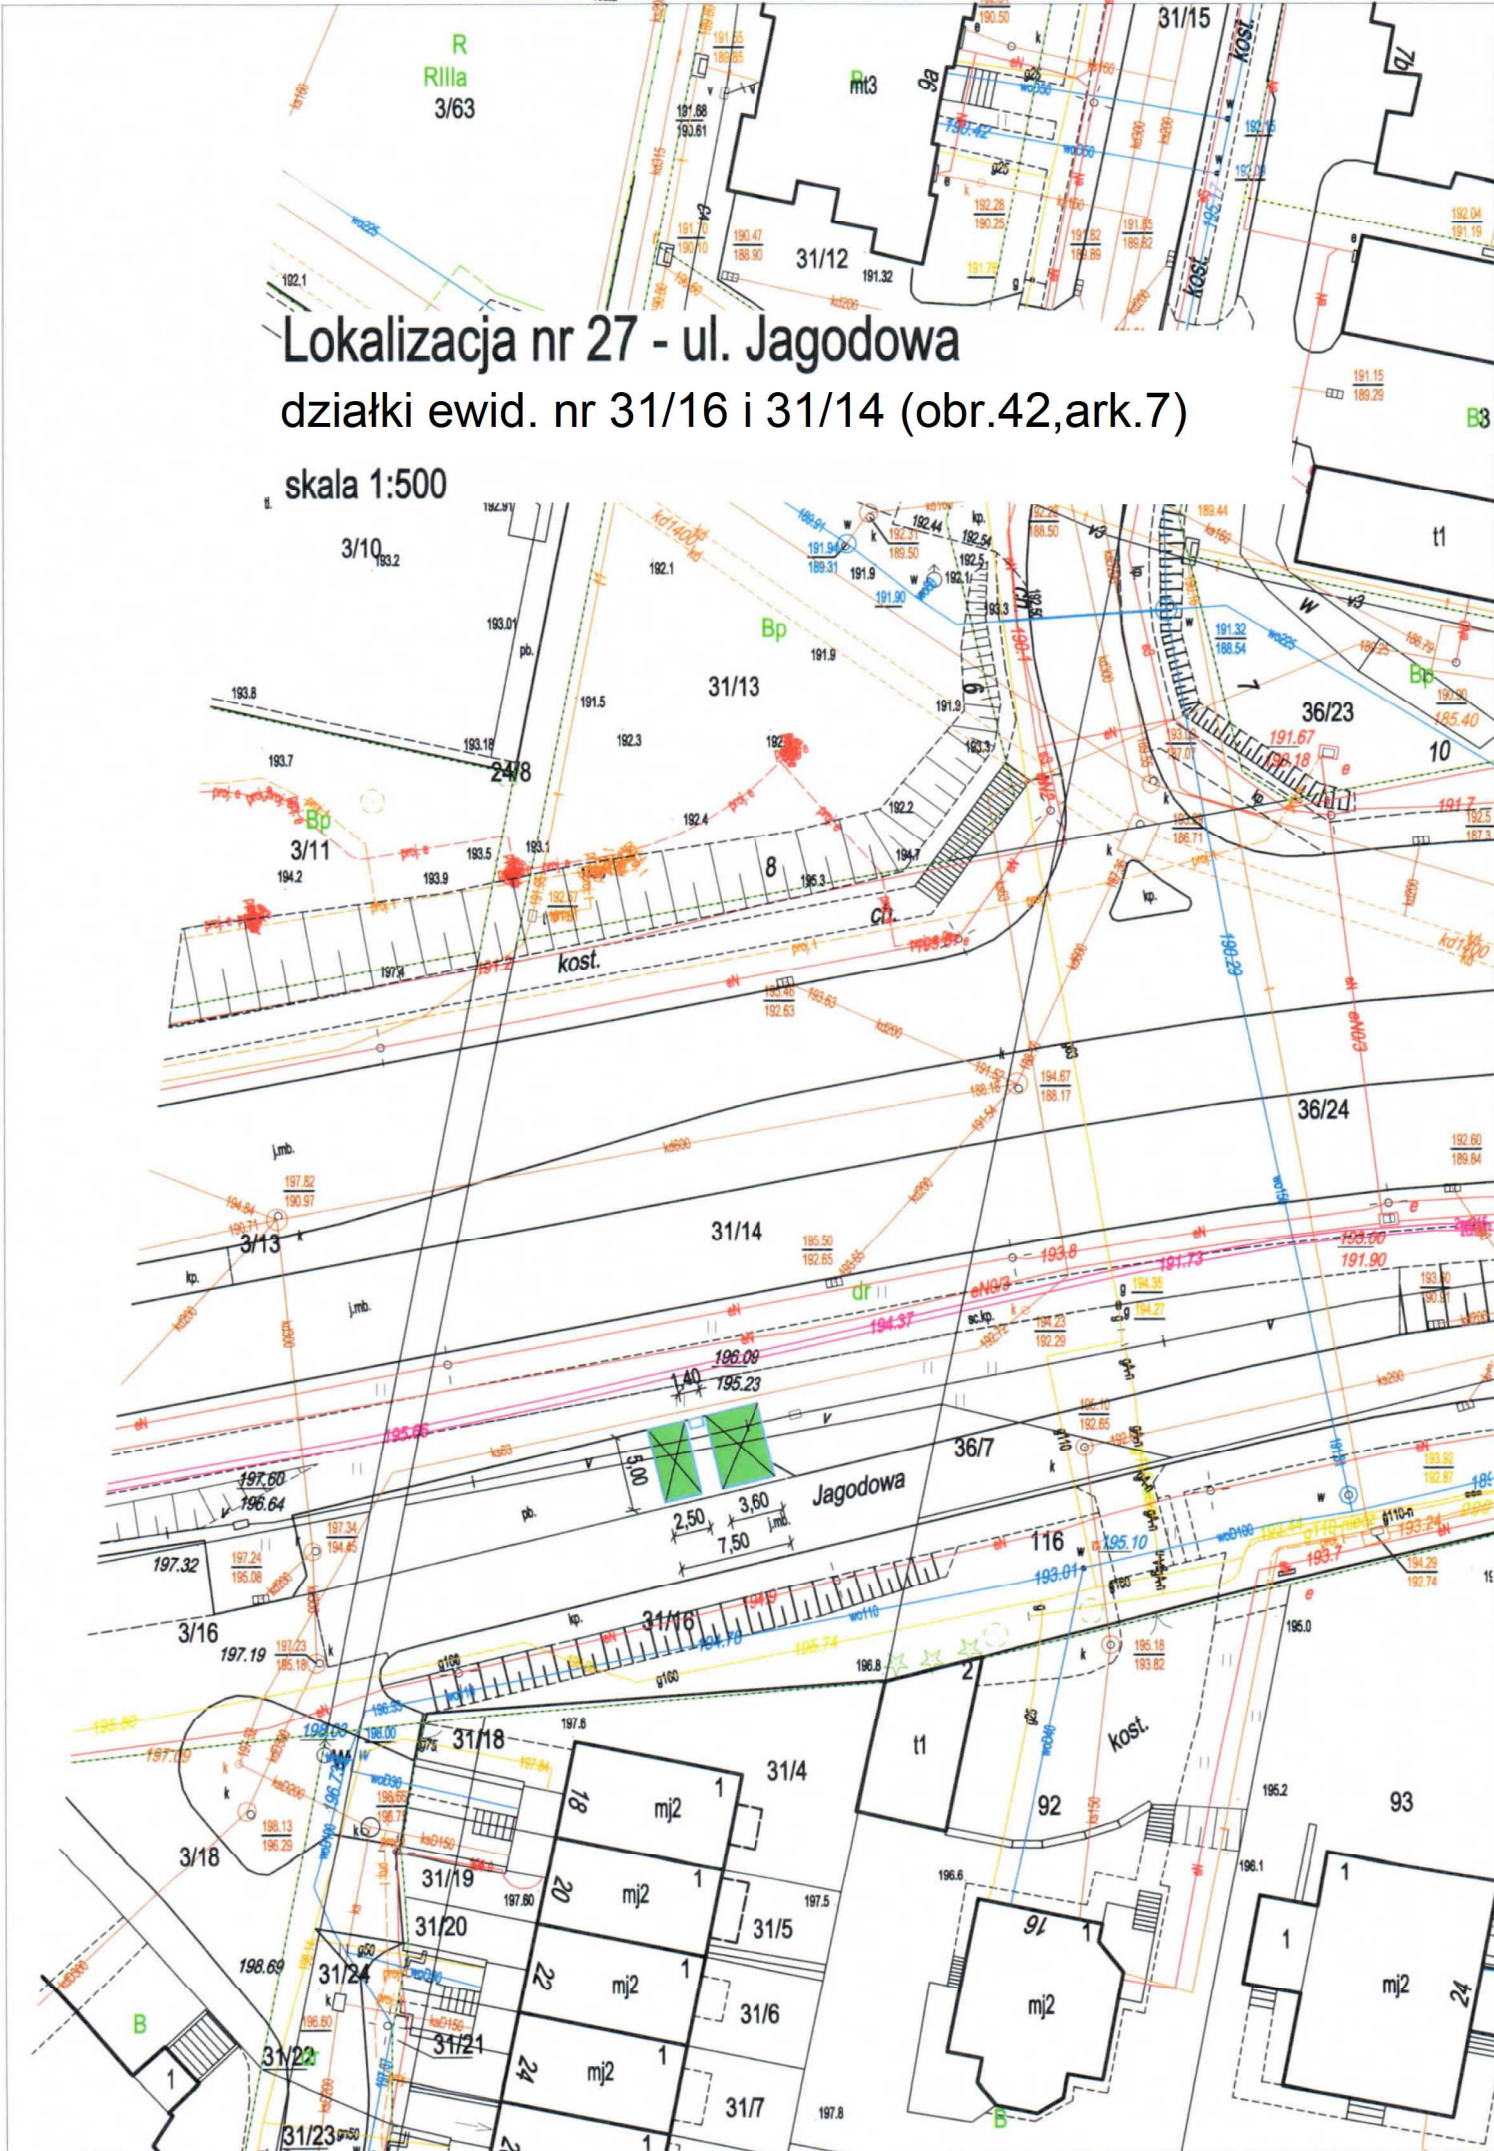

Lokalizacja nr 28 - ul. Jana Kiepury
działka ewid. nr 1/8 (obr. 5, ark. 2)
skala 1:500

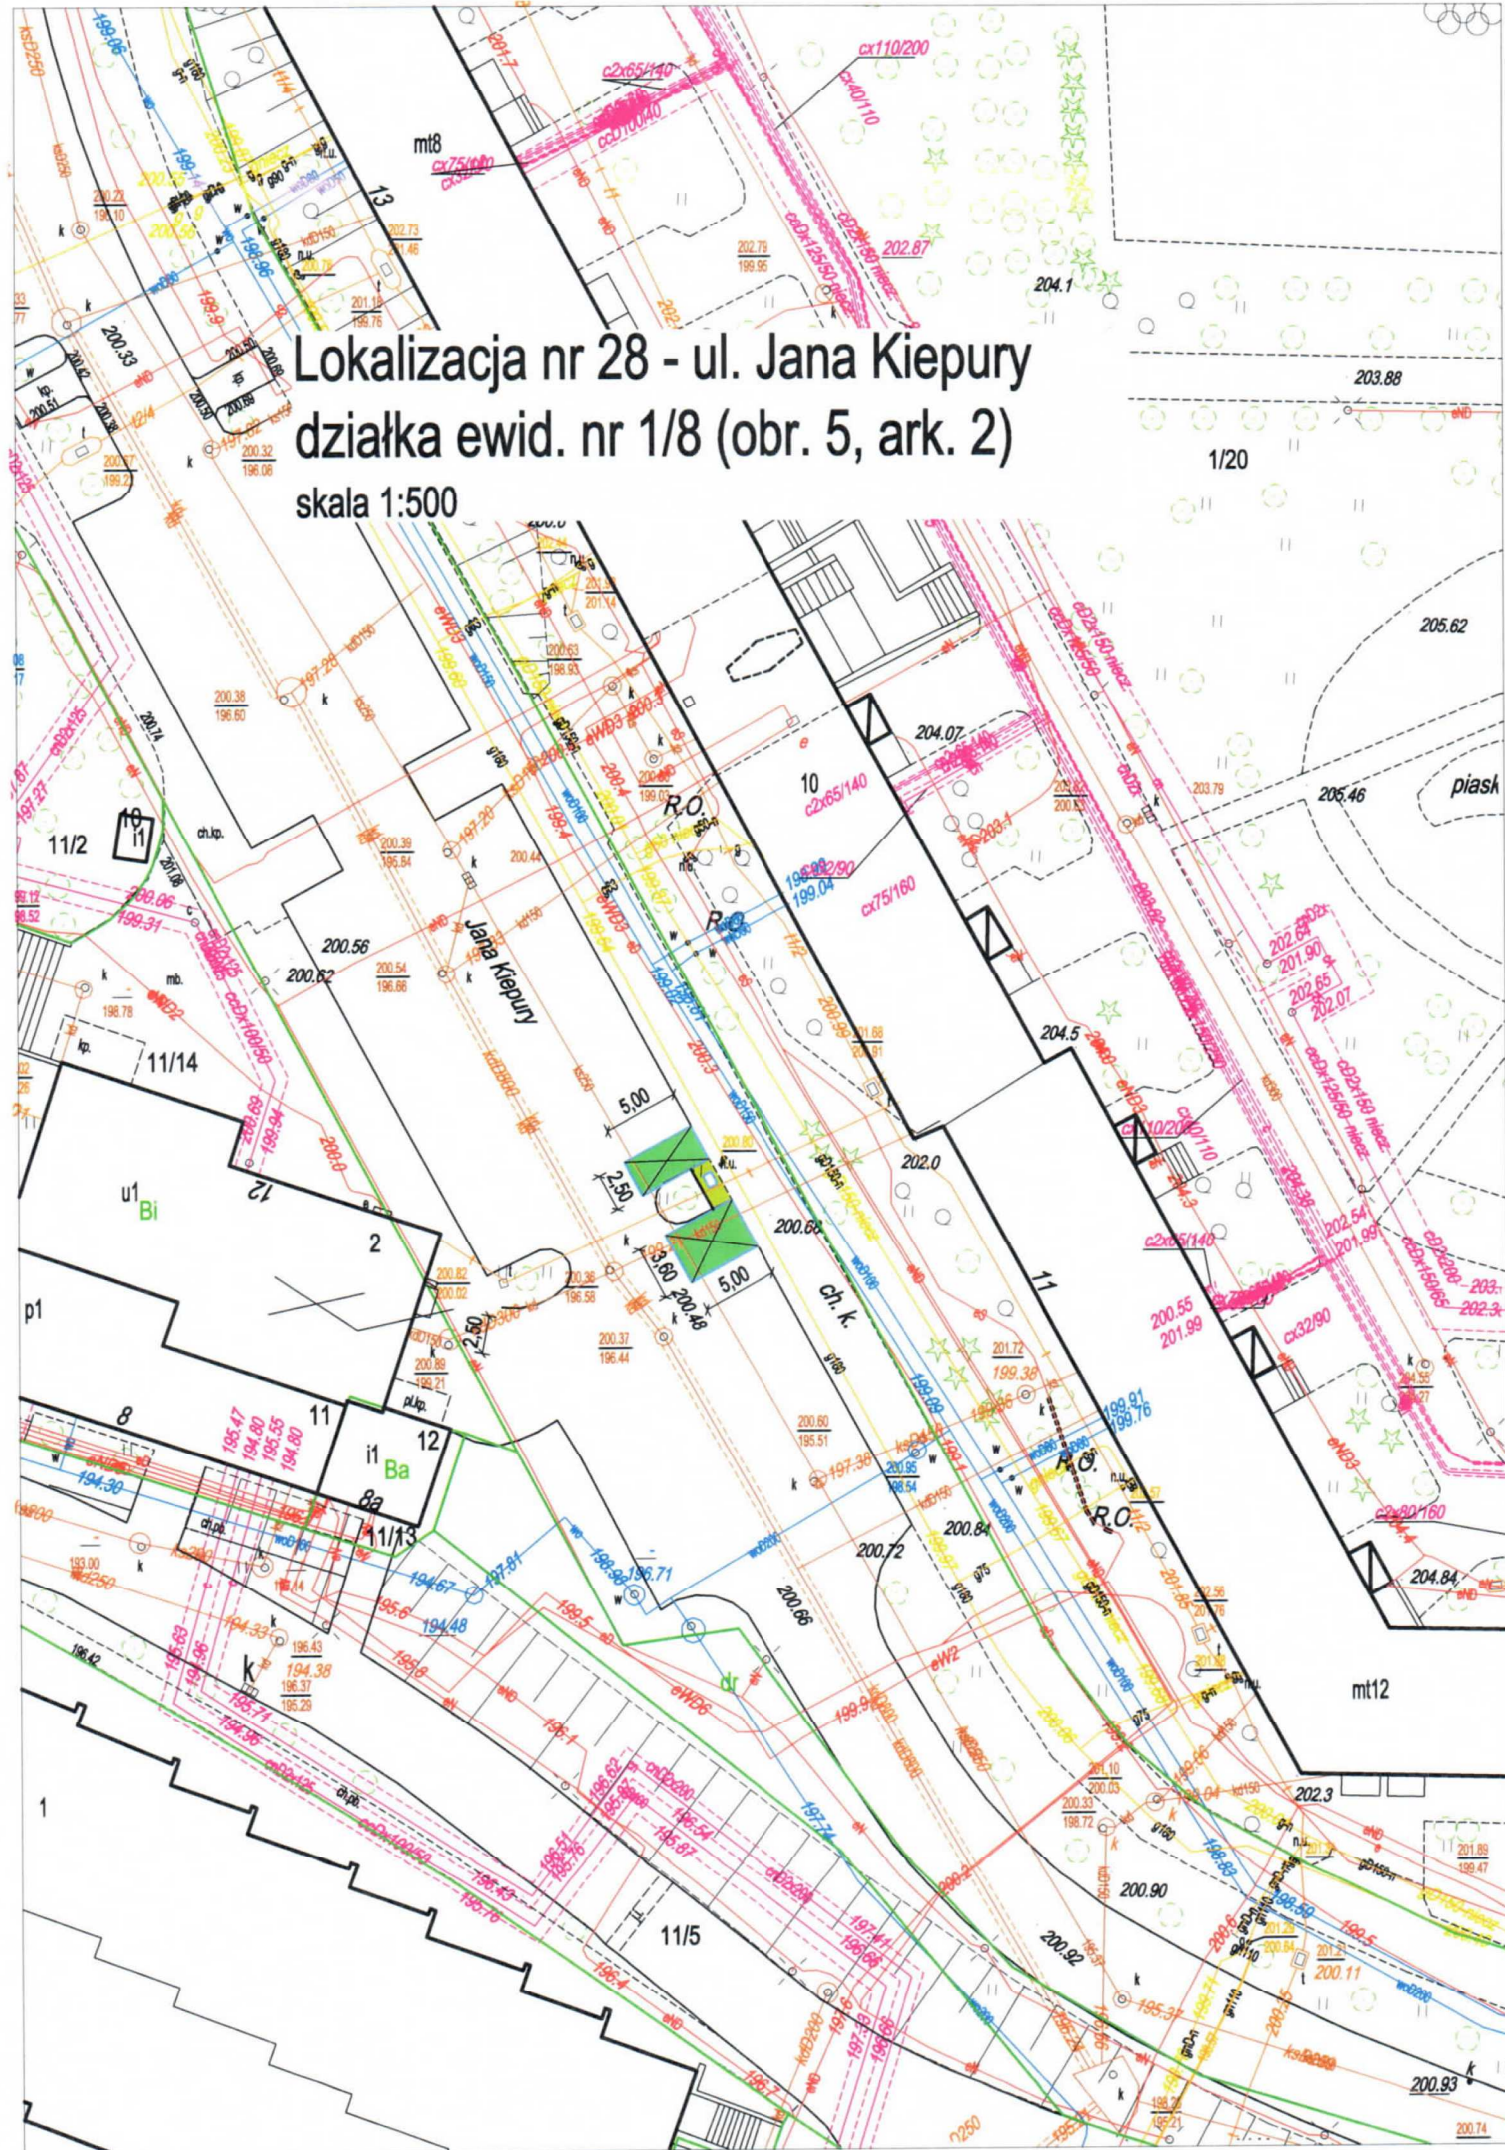


The image is a detailed technical site plan for a residential development. It features several building footprints, including a large one labeled 'mt11' and others labeled '7/1', '7a', and '5'. The plan is overlaid with a grid of contour lines and elevation points, indicating the terrain's profile. Key infrastructure elements include a road labeled 'Kazimierza Wielkiego' and various utility lines (water, sewer, gas). Landscaping details are shown with green areas and specific plantings. The plan is titled 'Lokalizacja nr 29 - ul. Kazimierza Wielkiego' and 'działka ewid. nr 158/4 (obr. 28, ark. 3)'. The scale is given as 'skala 1:500'. The bottom right corner includes the text 'ogrody działkowe'.

2017 7

Lokalizacja nr 30 - ul. Koralowa


działki ewid. nr 5/25 i 7/2 (obr.70,ark.1)

skala 1:500

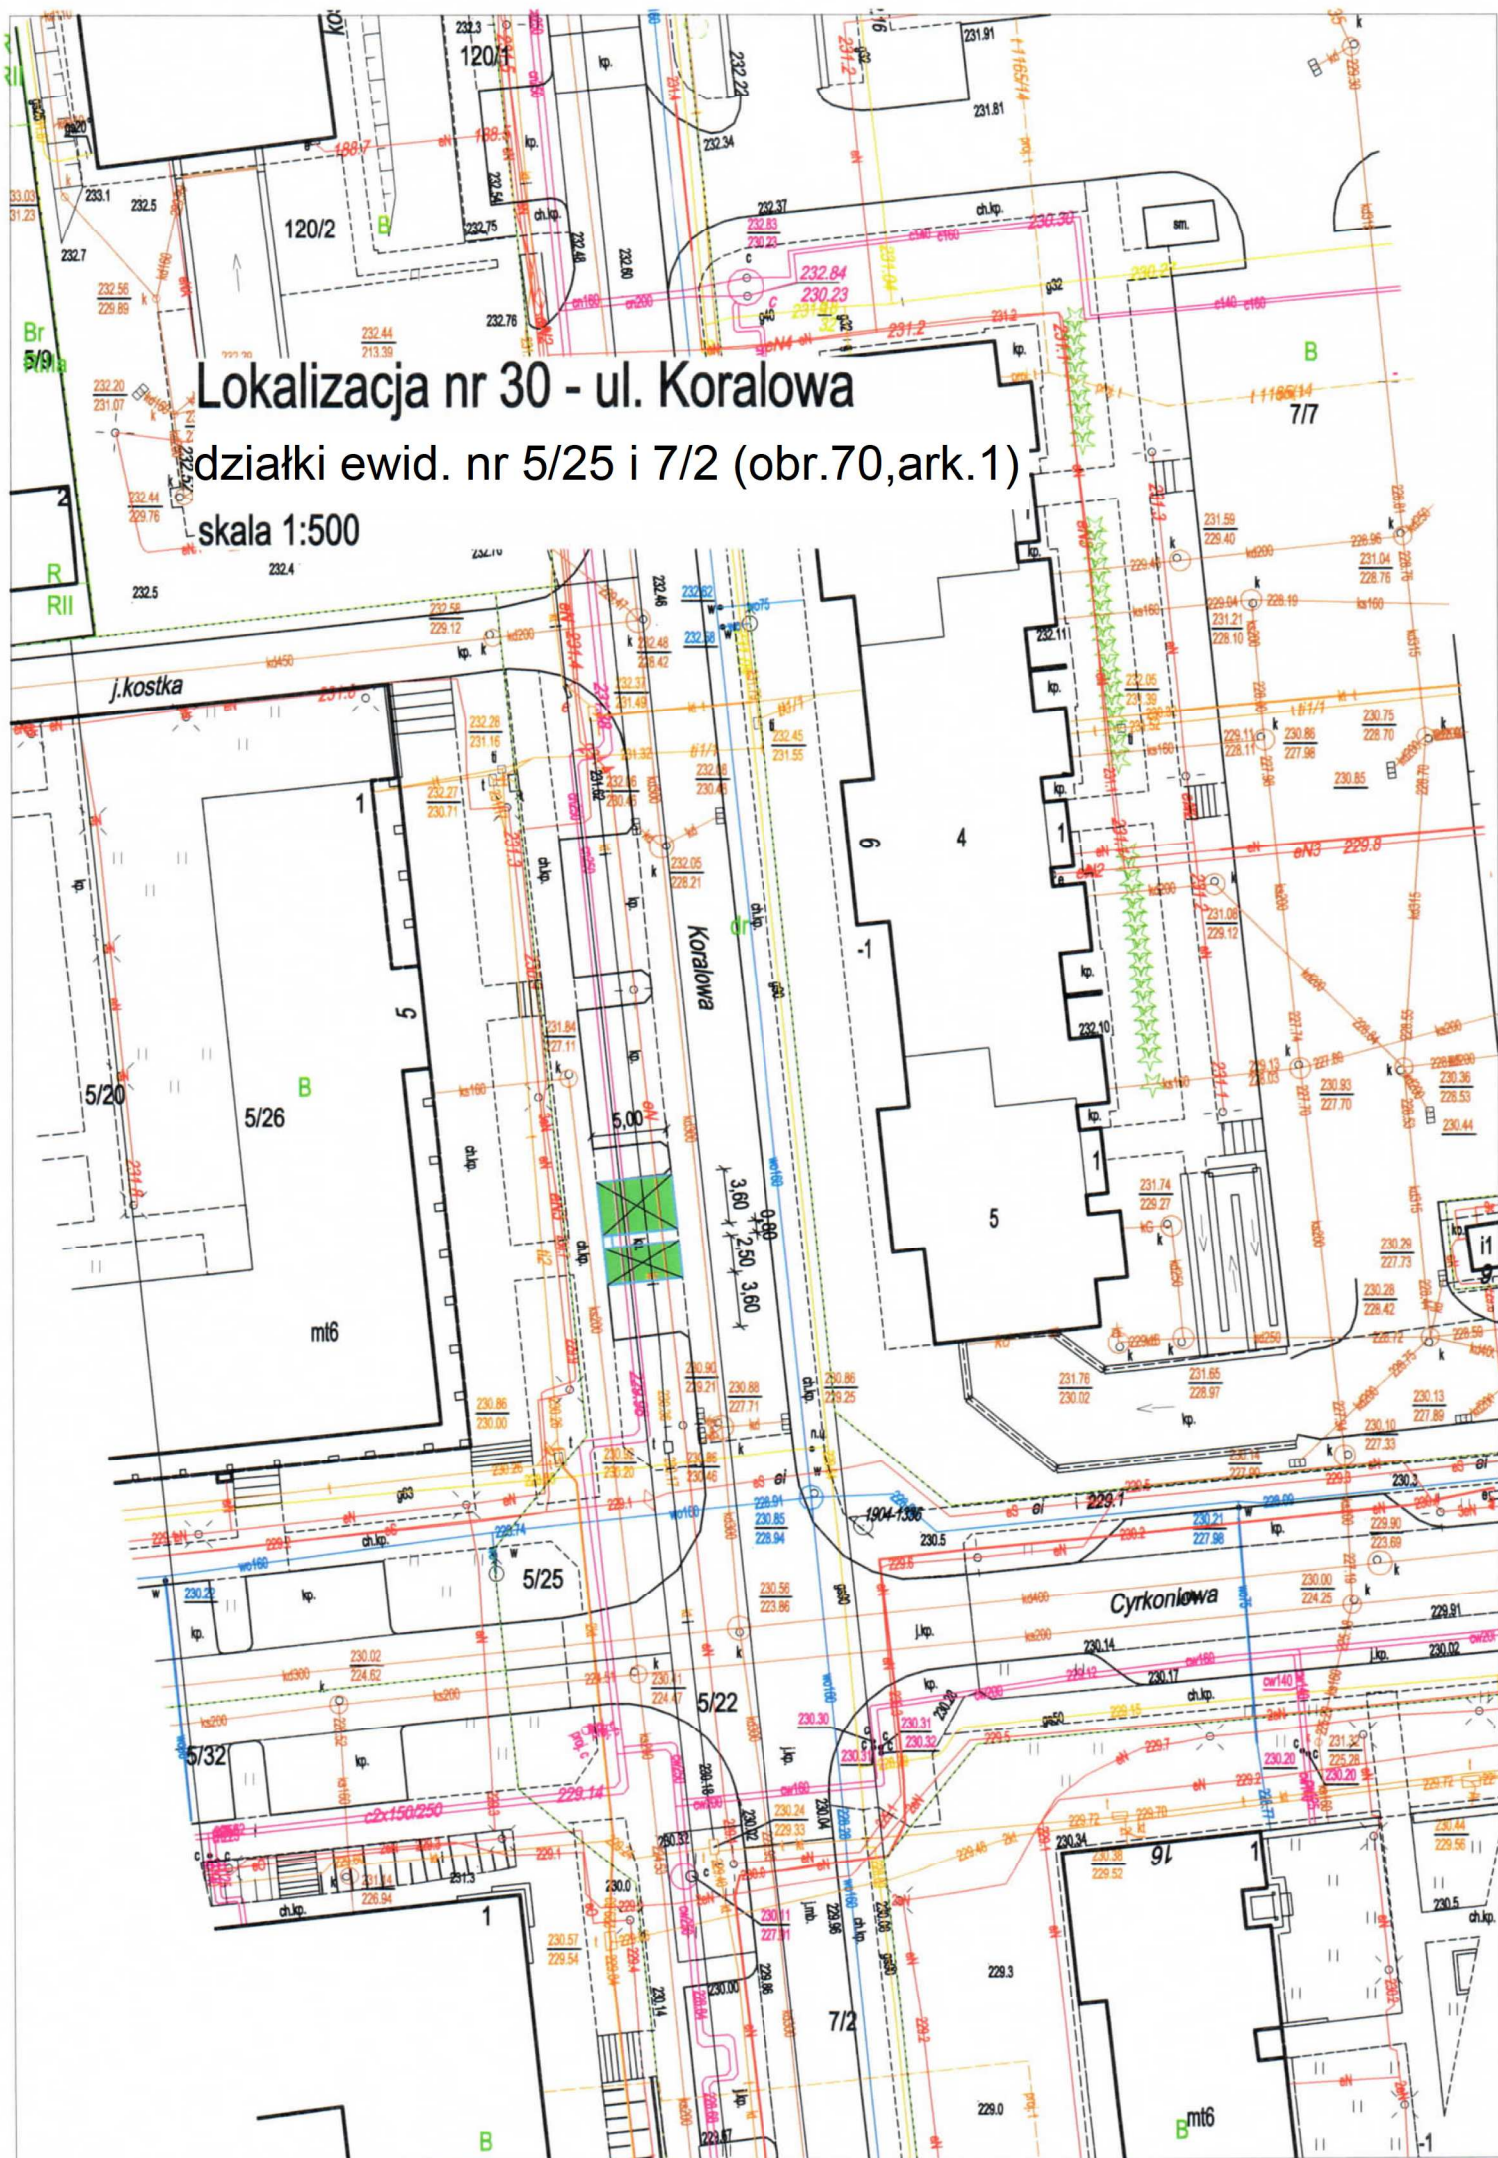


Lokalizacja nr 31 i 32 - ul. Krasińskiego
działka ewid. nr 2/7 (obr. 21, ark. 1)

skala 1:500

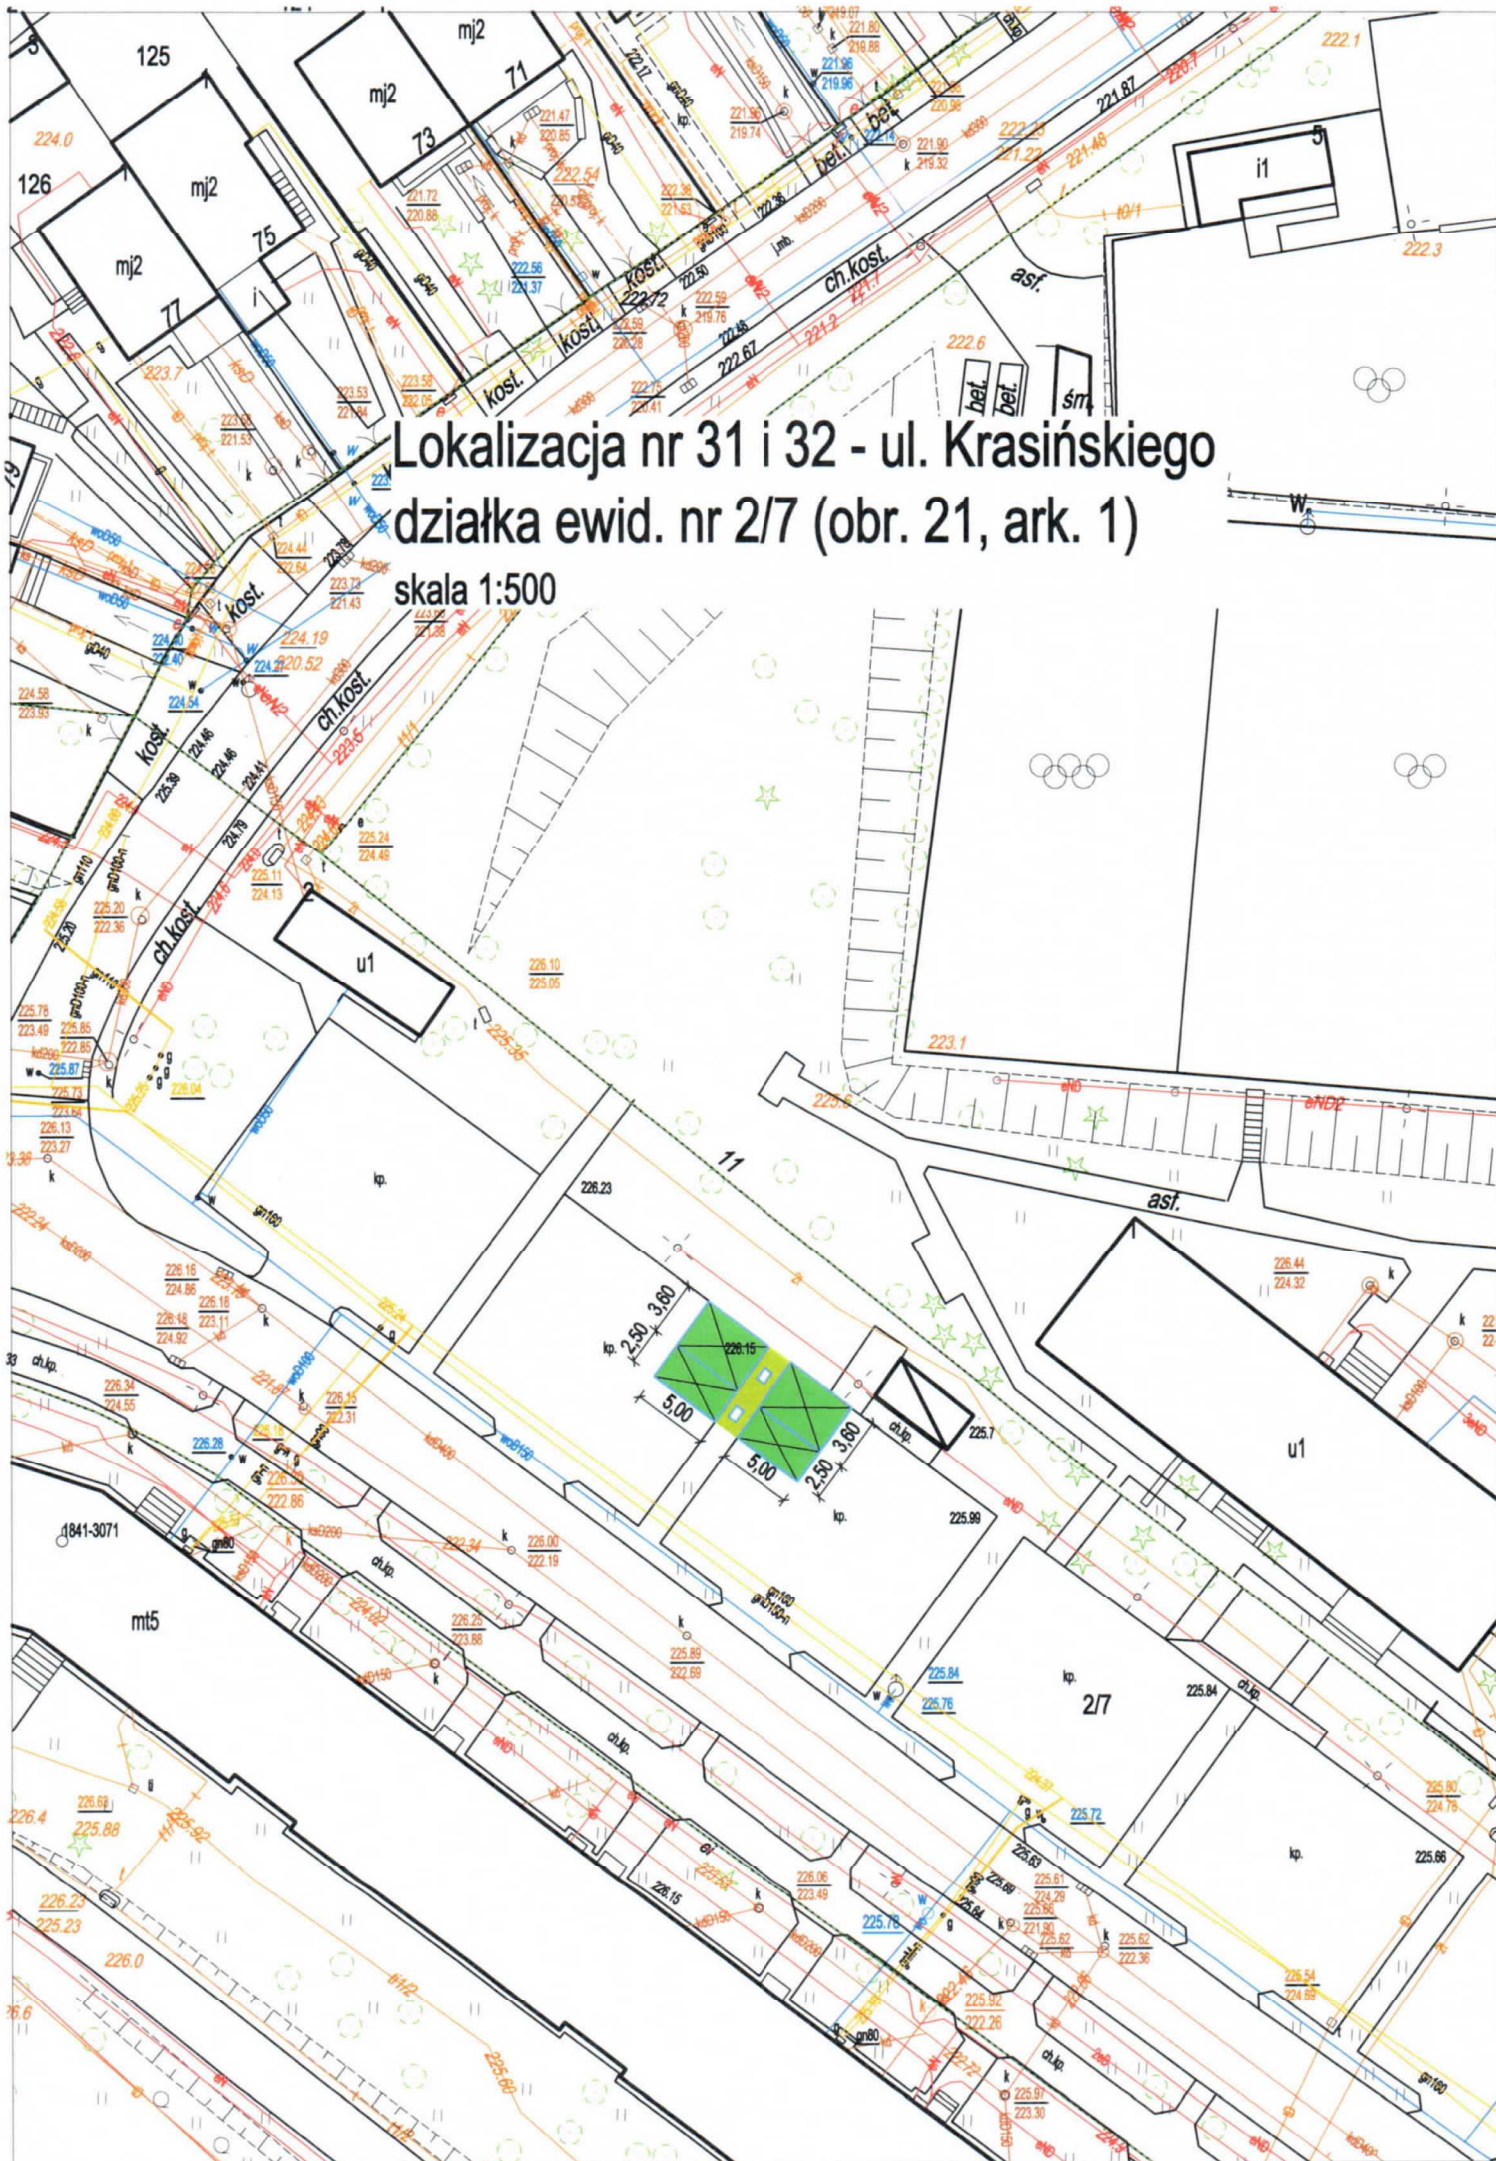


Lokalizacja nr 33 i 34 - ul. Królowej Jadwigi
działka ewid. nr 76 (obr. 11, ark. 4)

skala 1:500

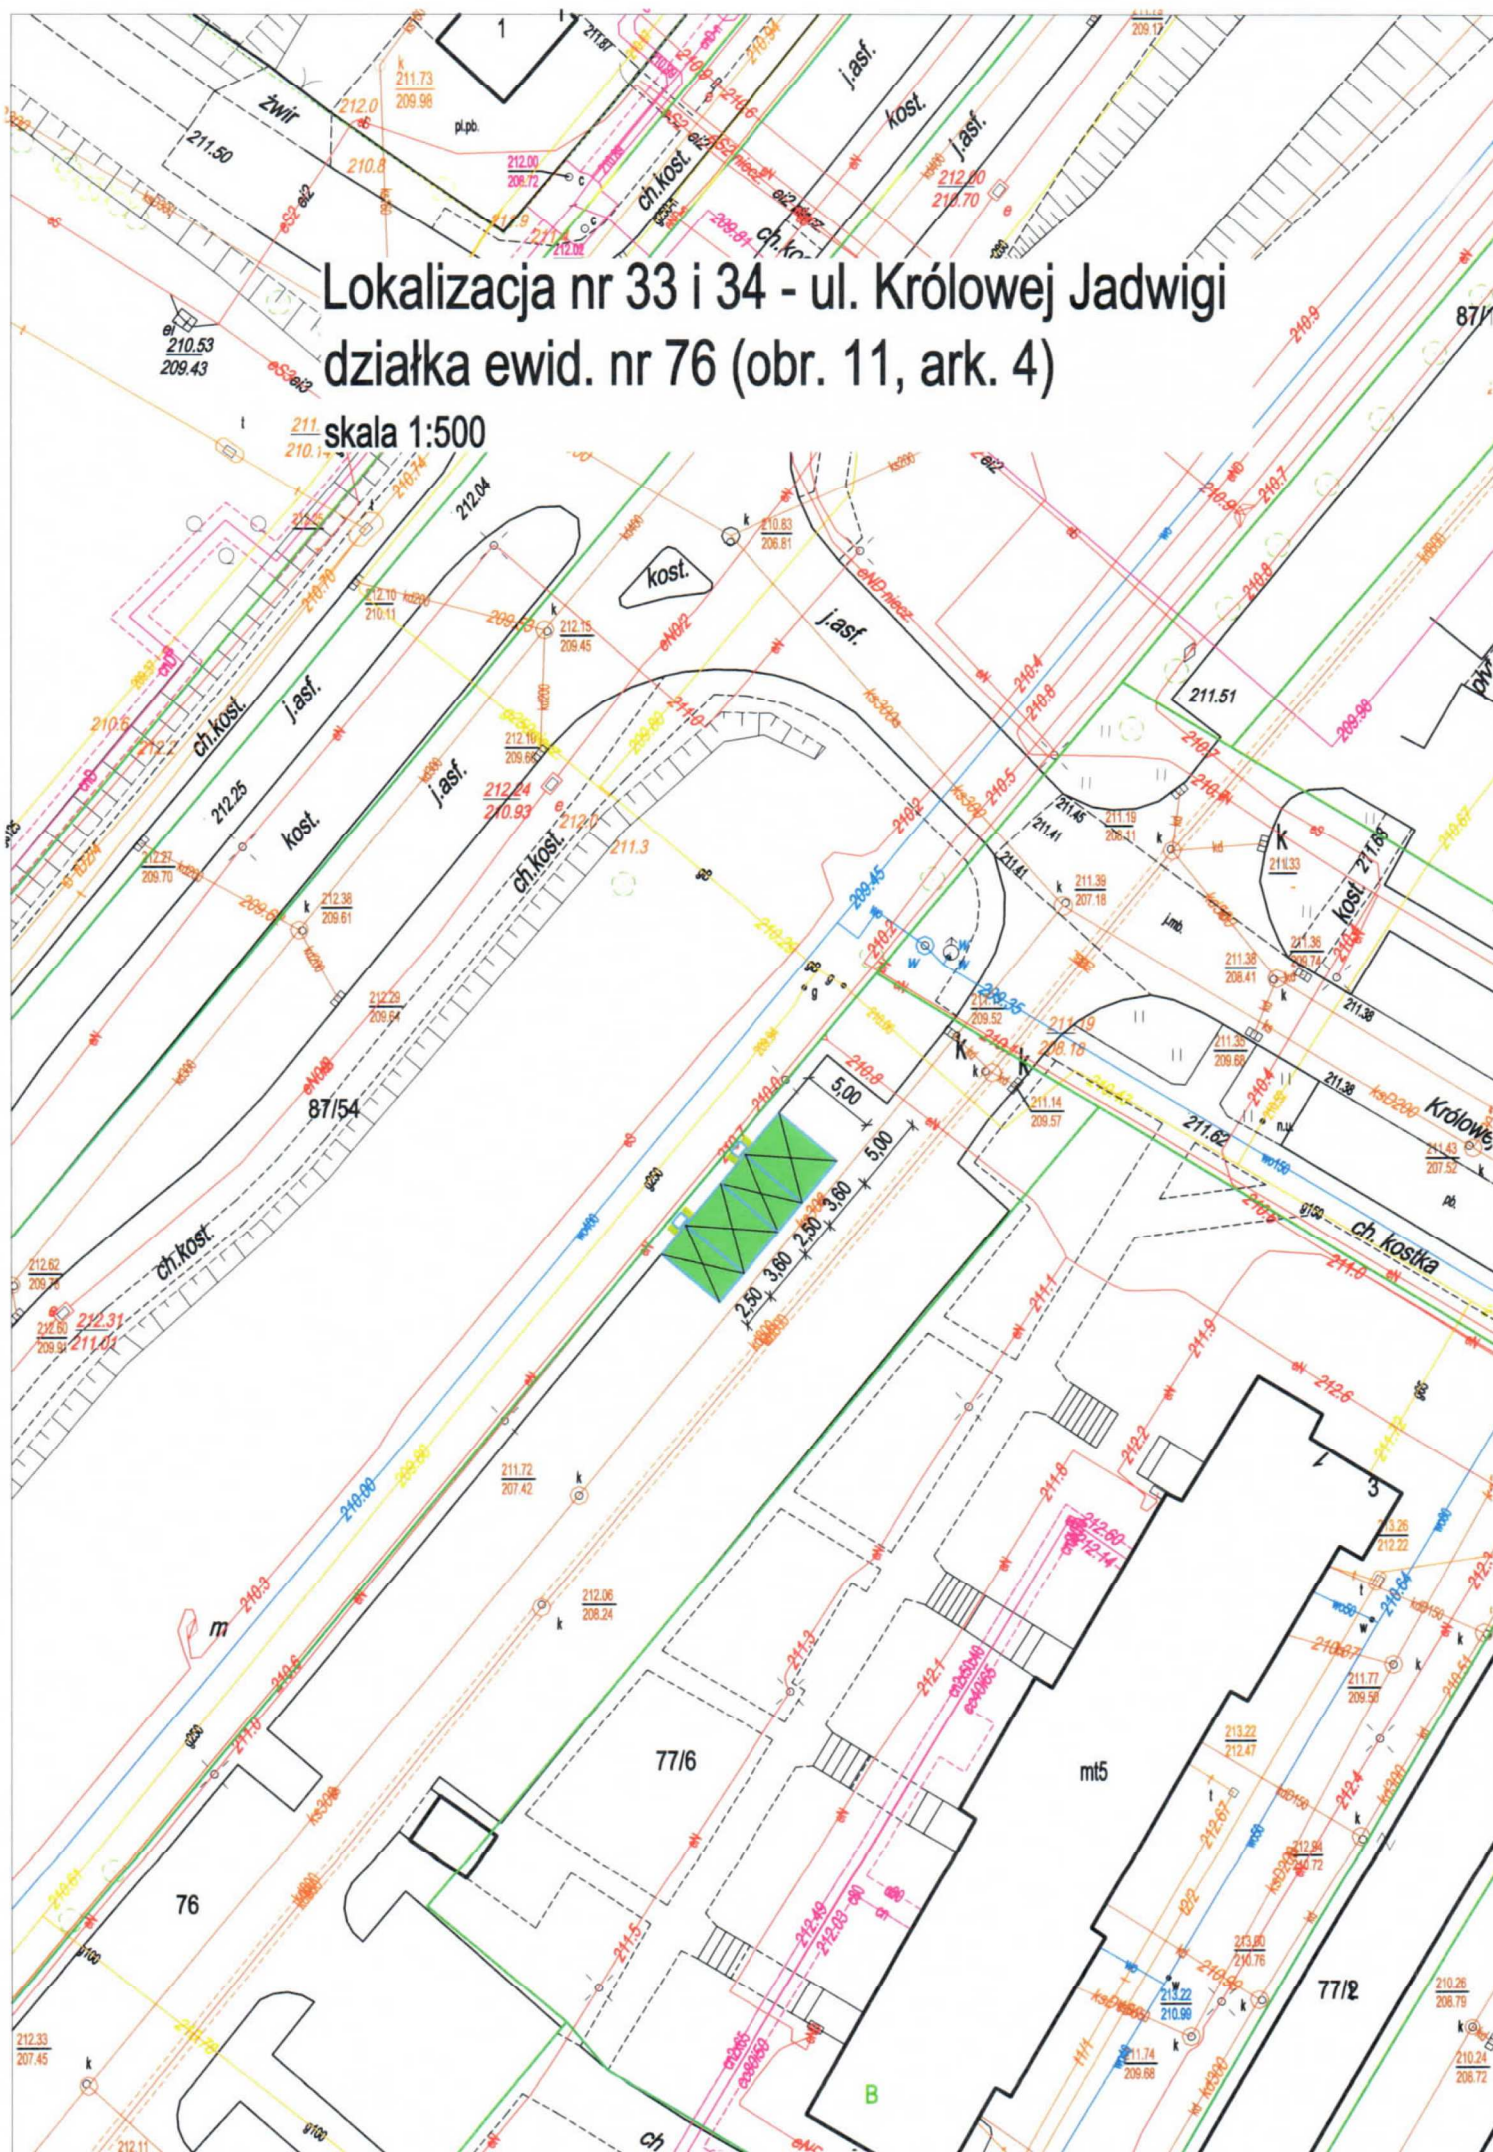


Lokalizacja nr 35 - ul. Kurantowa
działka ewid. nr 1/24 (obr. 5, ark. 2)

skala 1:500

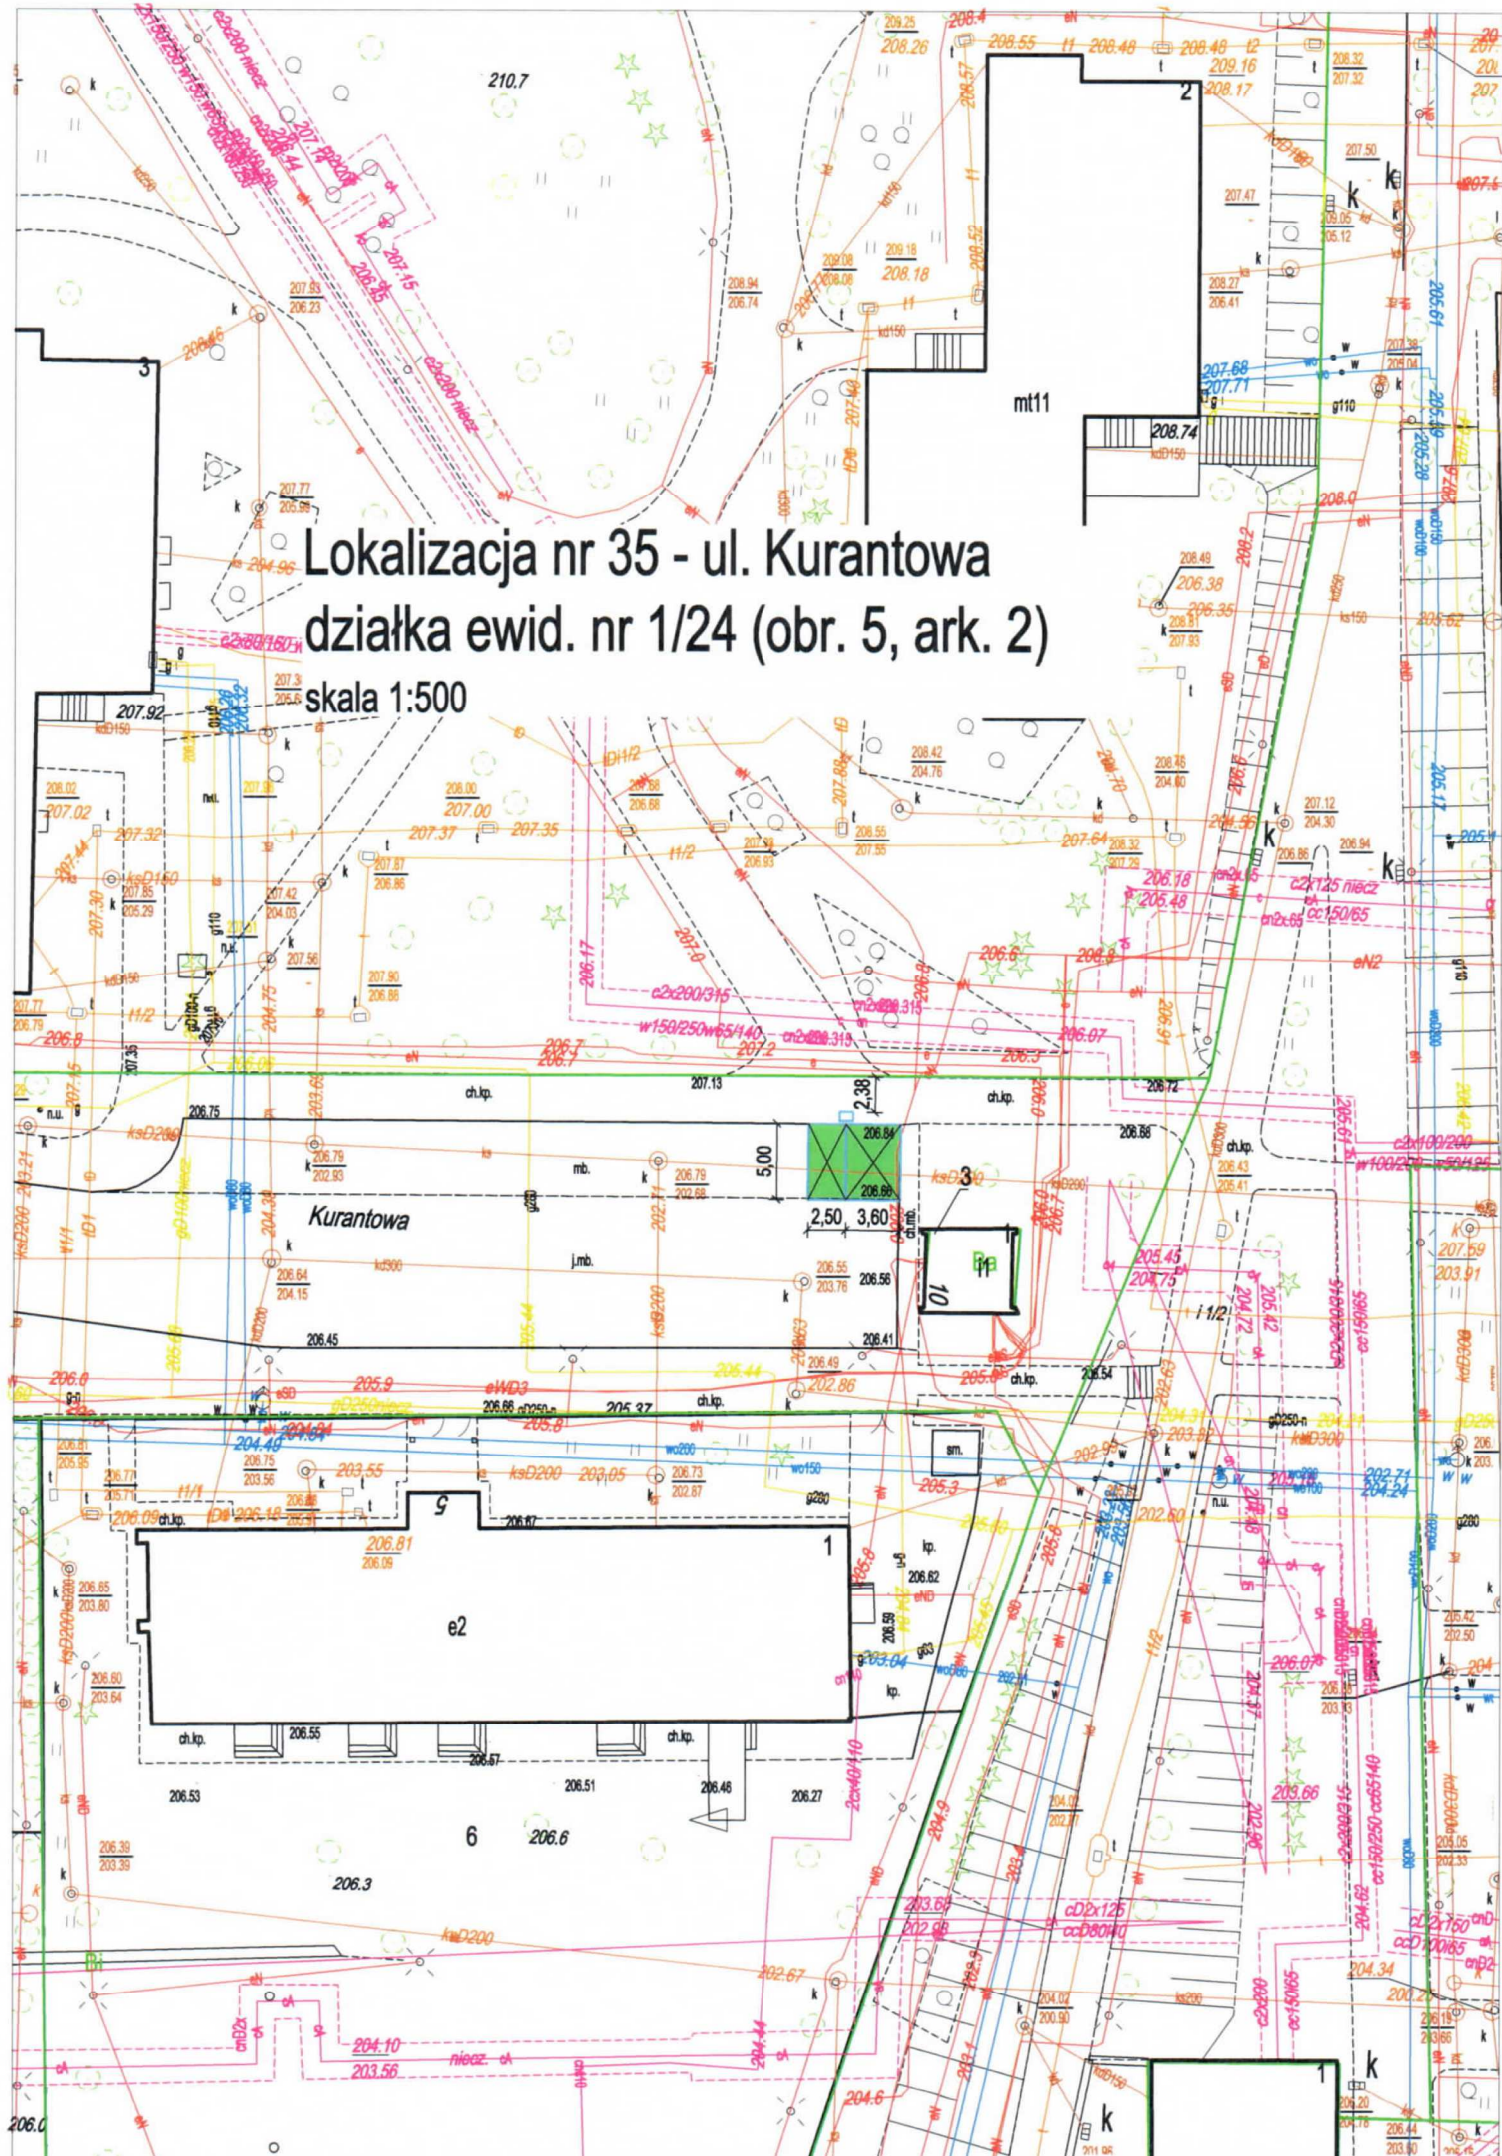


Lokalizacja nr 36 - ul. Kuronia
działka ewid. nr 6/8 (obr. 14, ark. 2)

skala 1:500

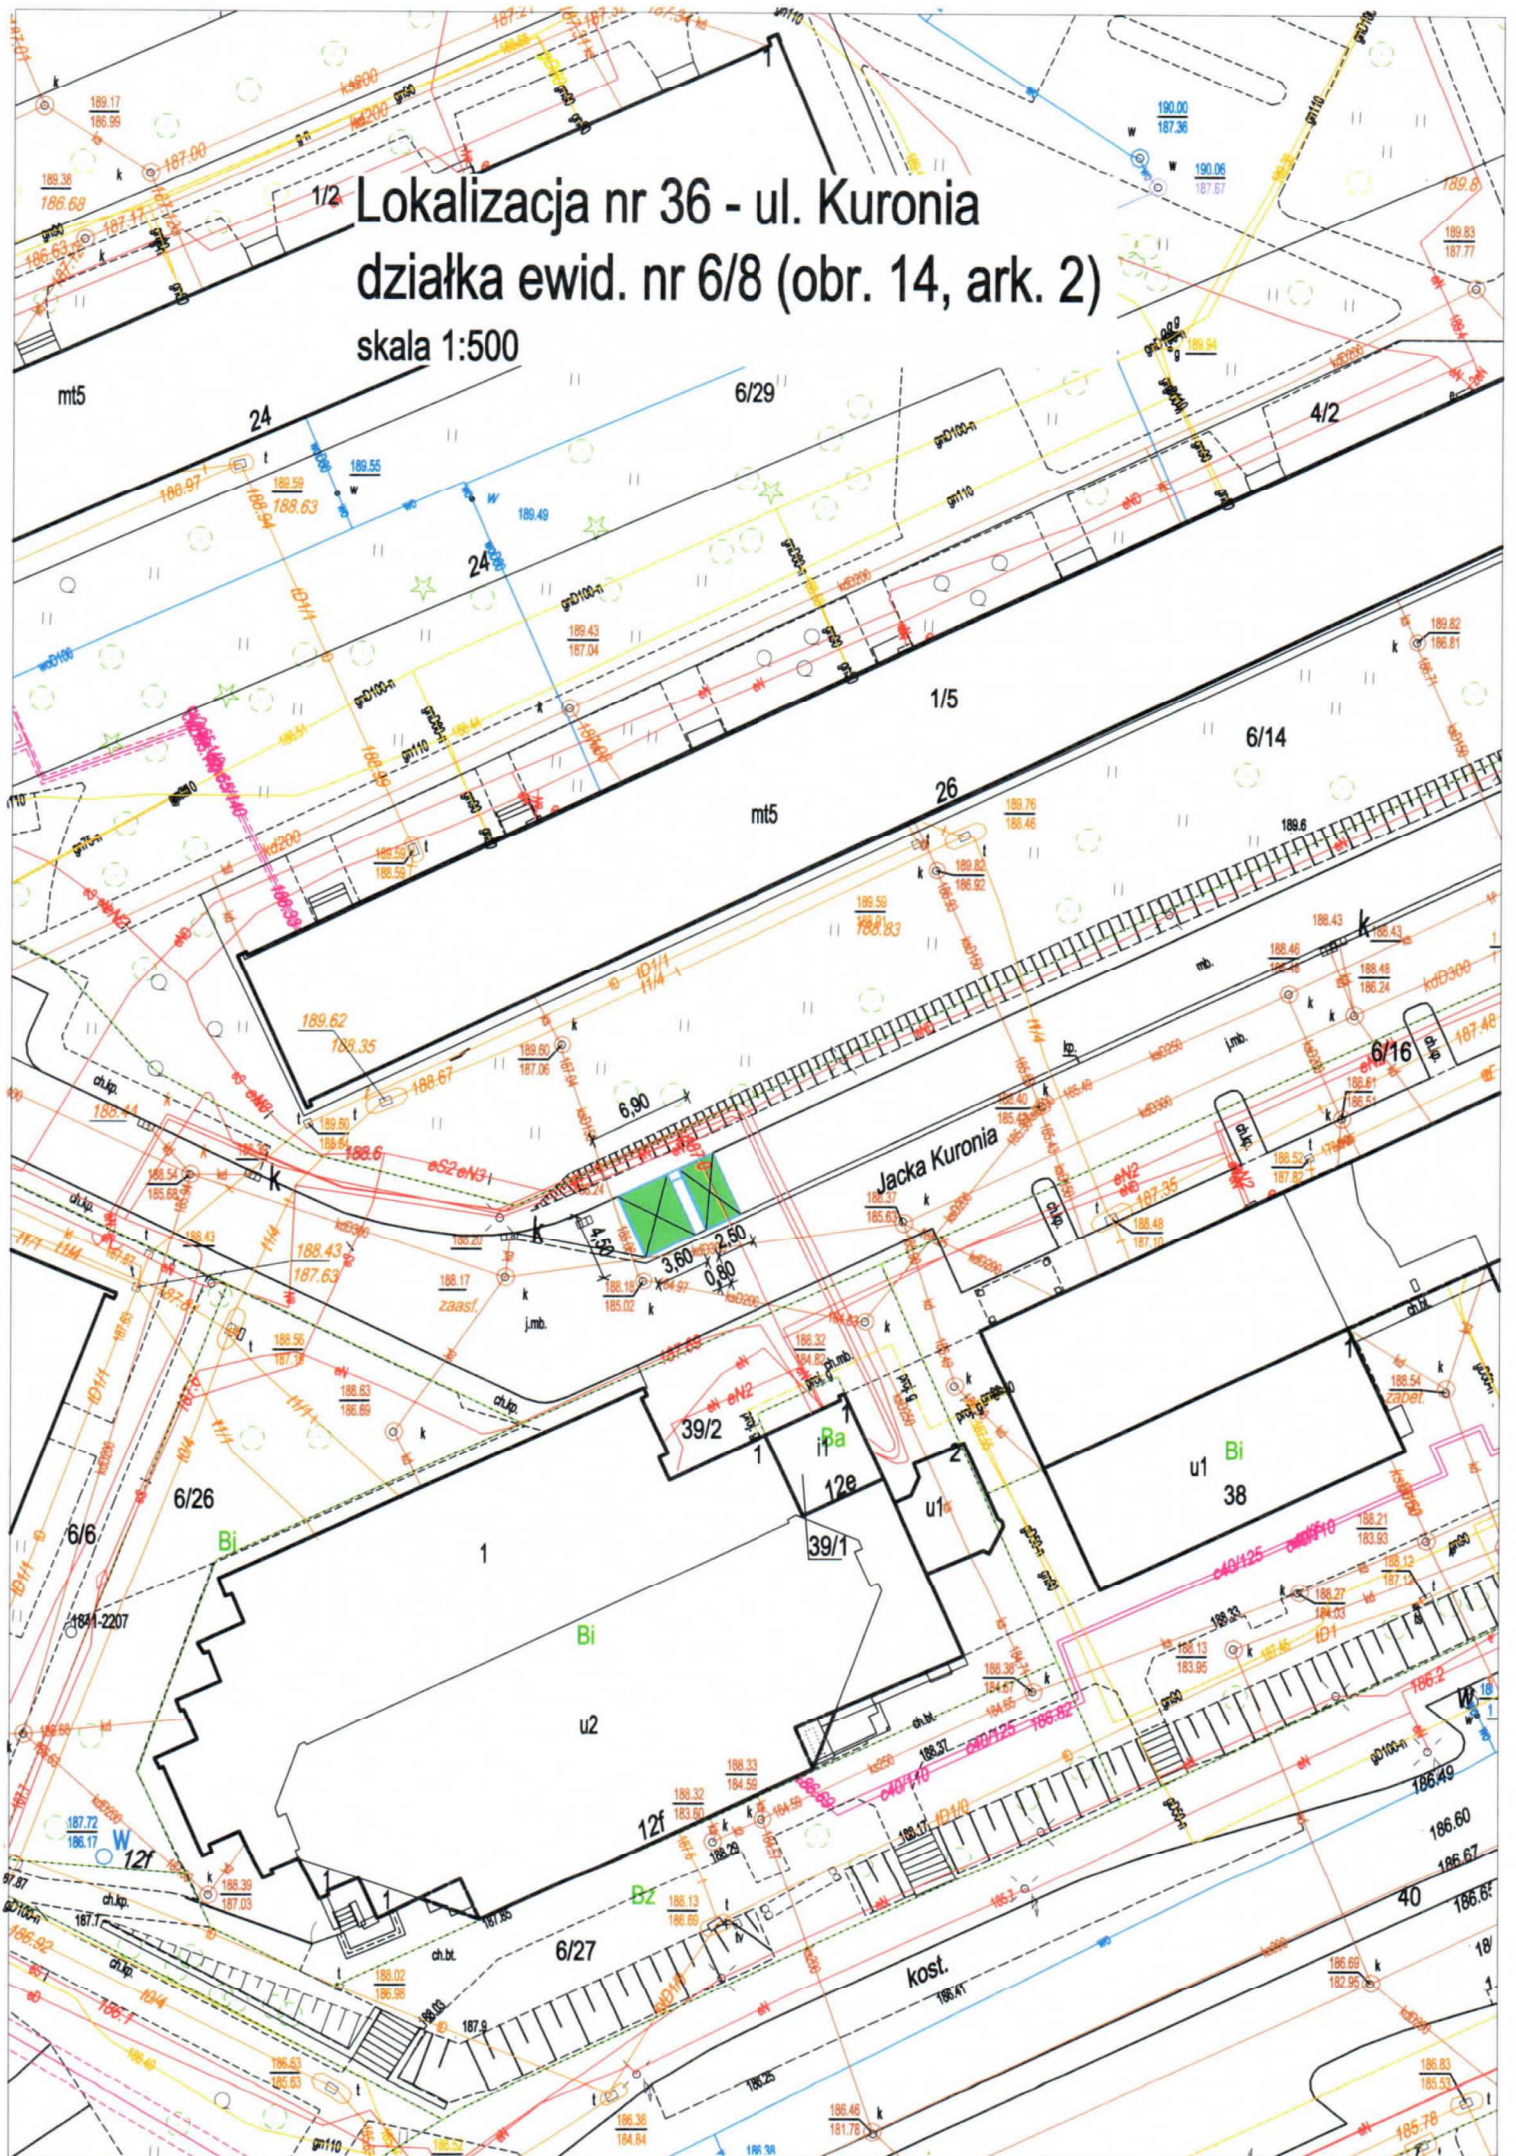

[illegible]

skala 1:500

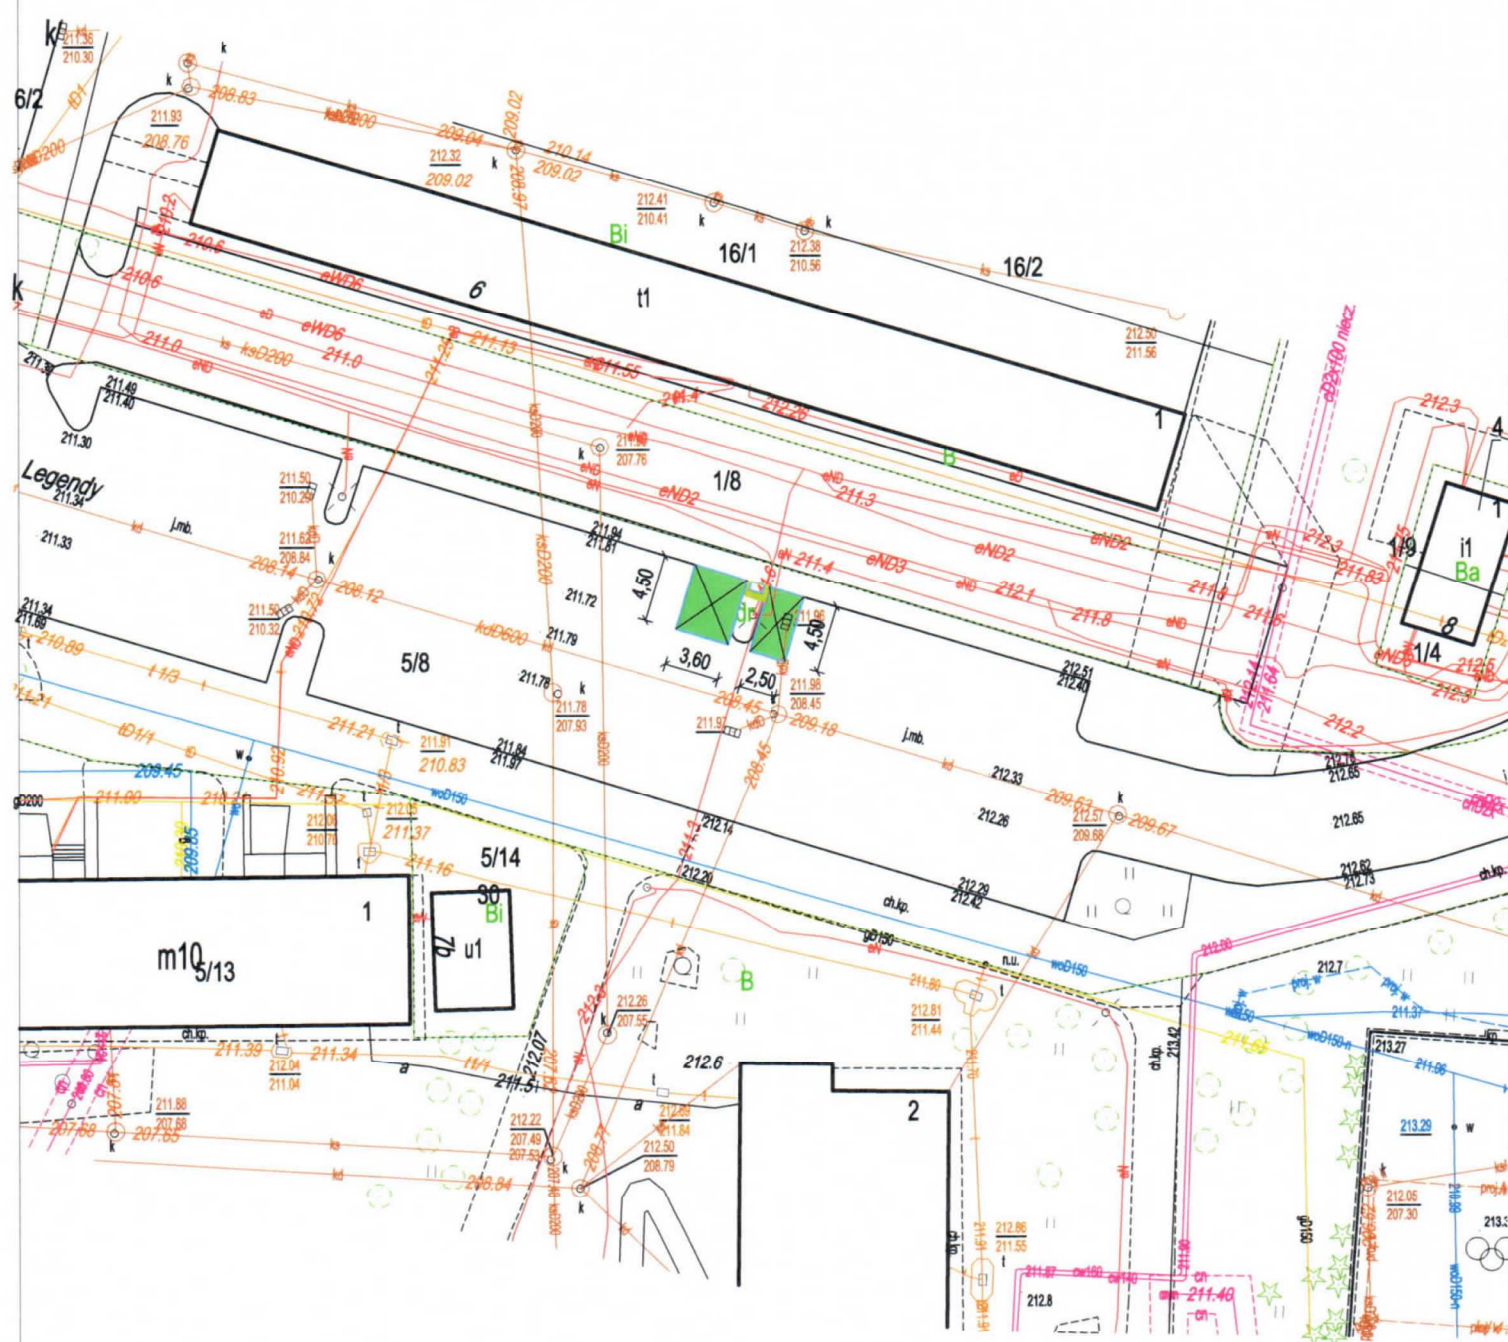

skala 1:500

skala 1:500



Lokalizacja nr 40 - ul. Lipińskiego
działka ewid. nr 22 (obr. 5, ark. 3)
skala 1:500




**Lokalizacja nr 42 - ul. Matki Teresy z Kalkuty
działka ewid. nr 64/8 (obr. 30, ark. 10)**


skala 1:500




skala 1:500

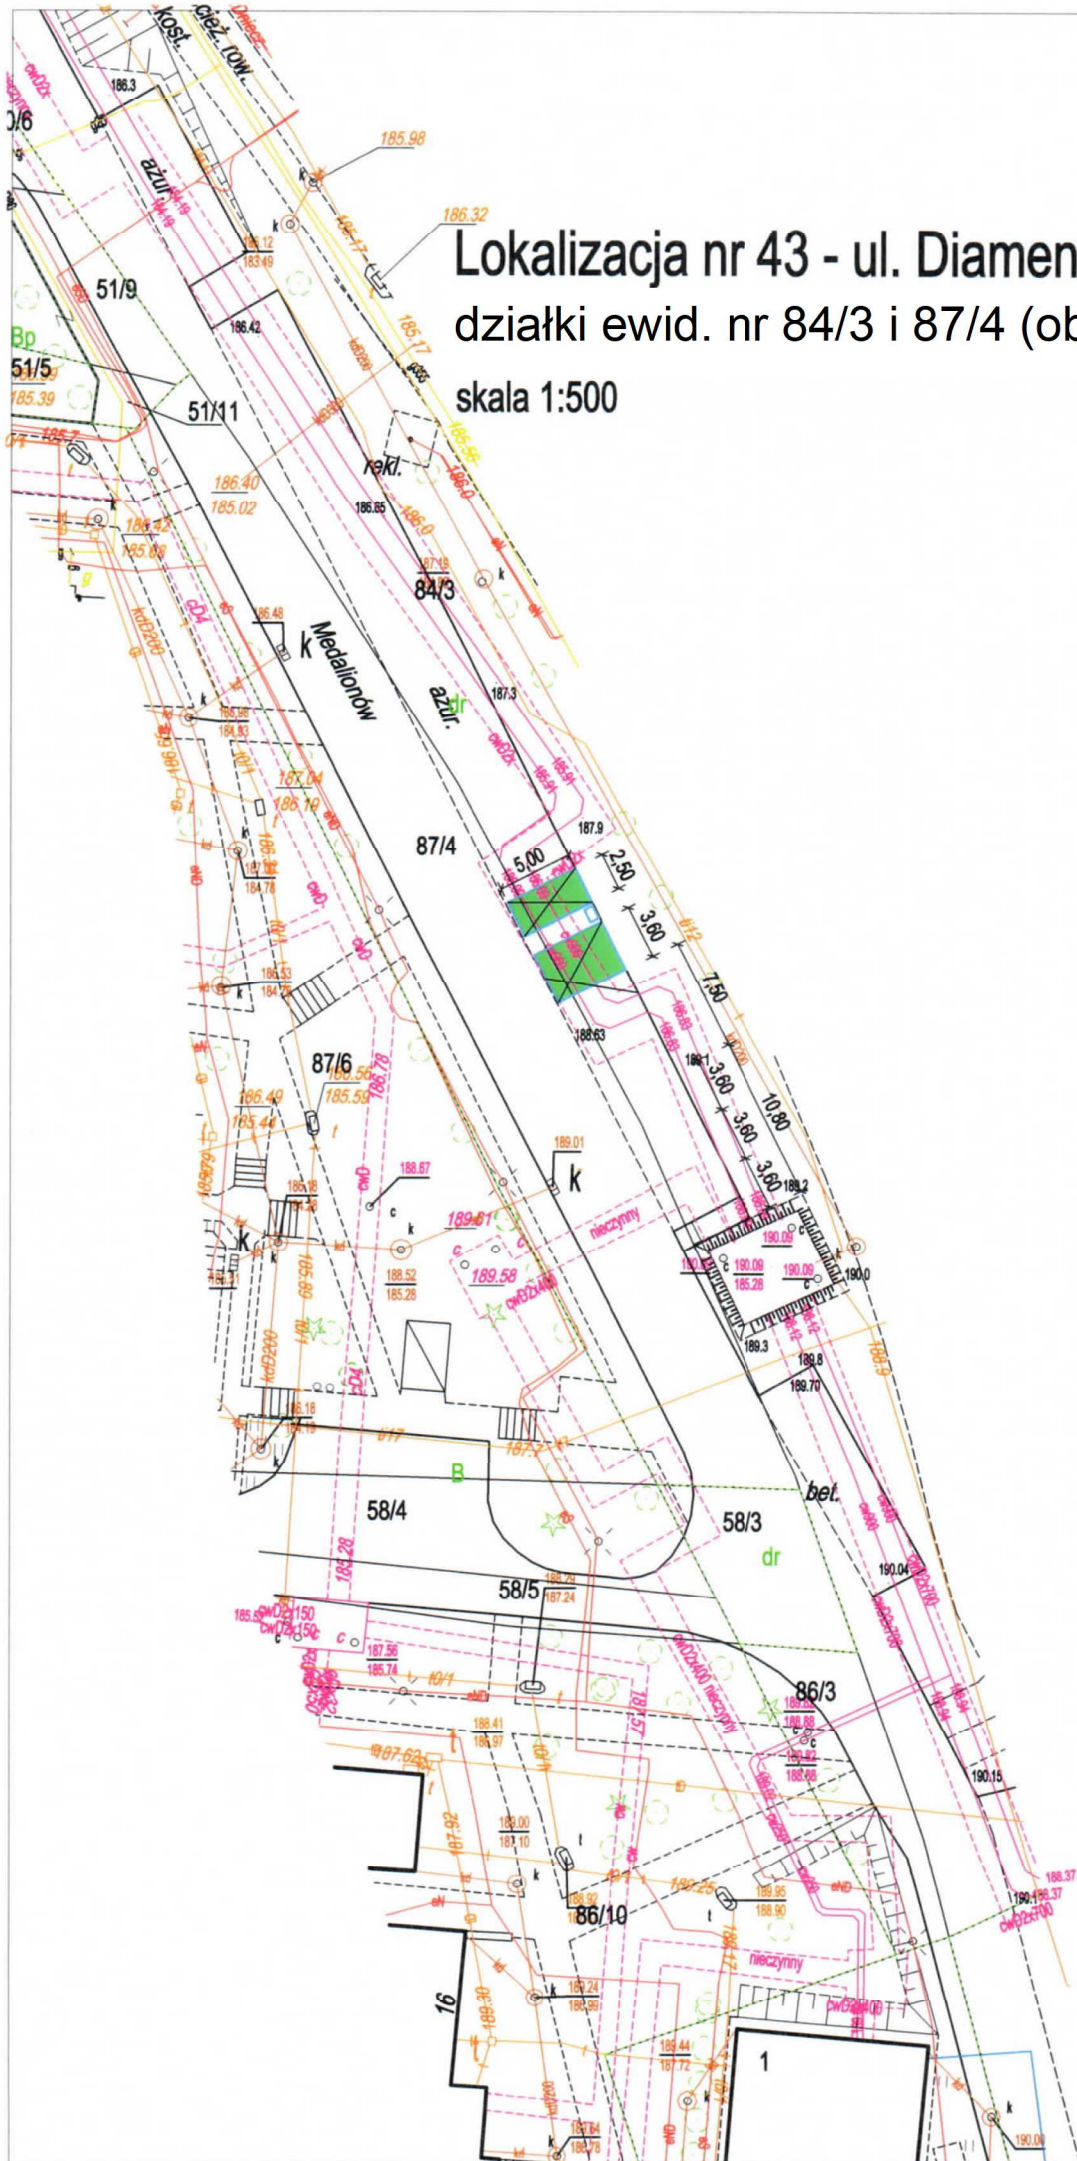


skala 1:500

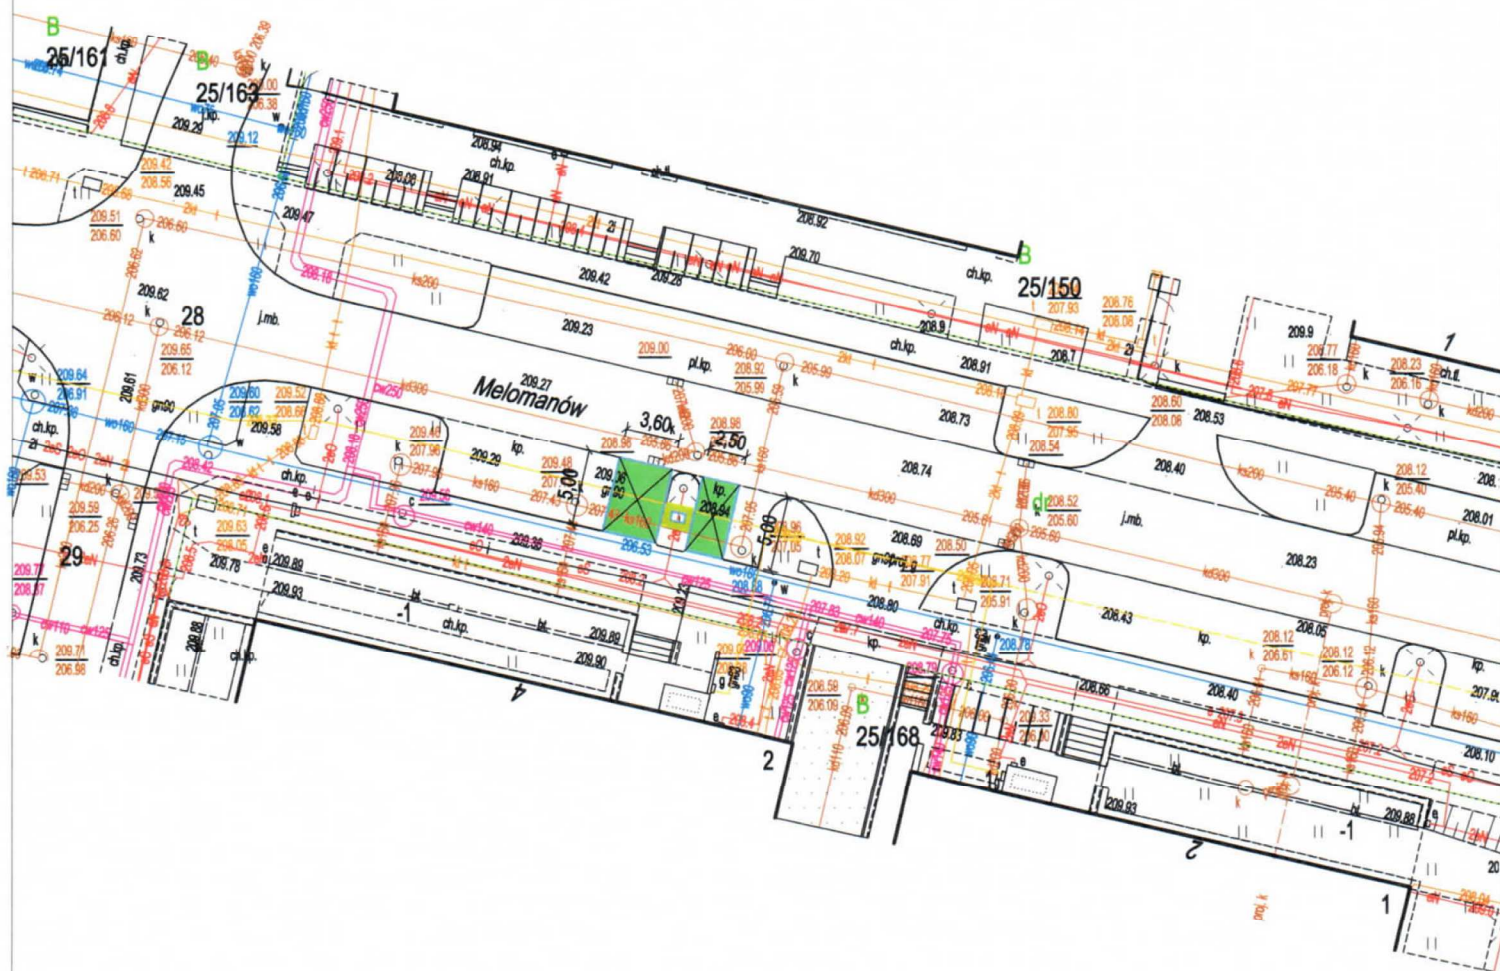


Lokalizacja nr 45 - ul. Melgiewska
działka ewid. nr 17/17 (obr. 13, ark. 6)
skala 1:500

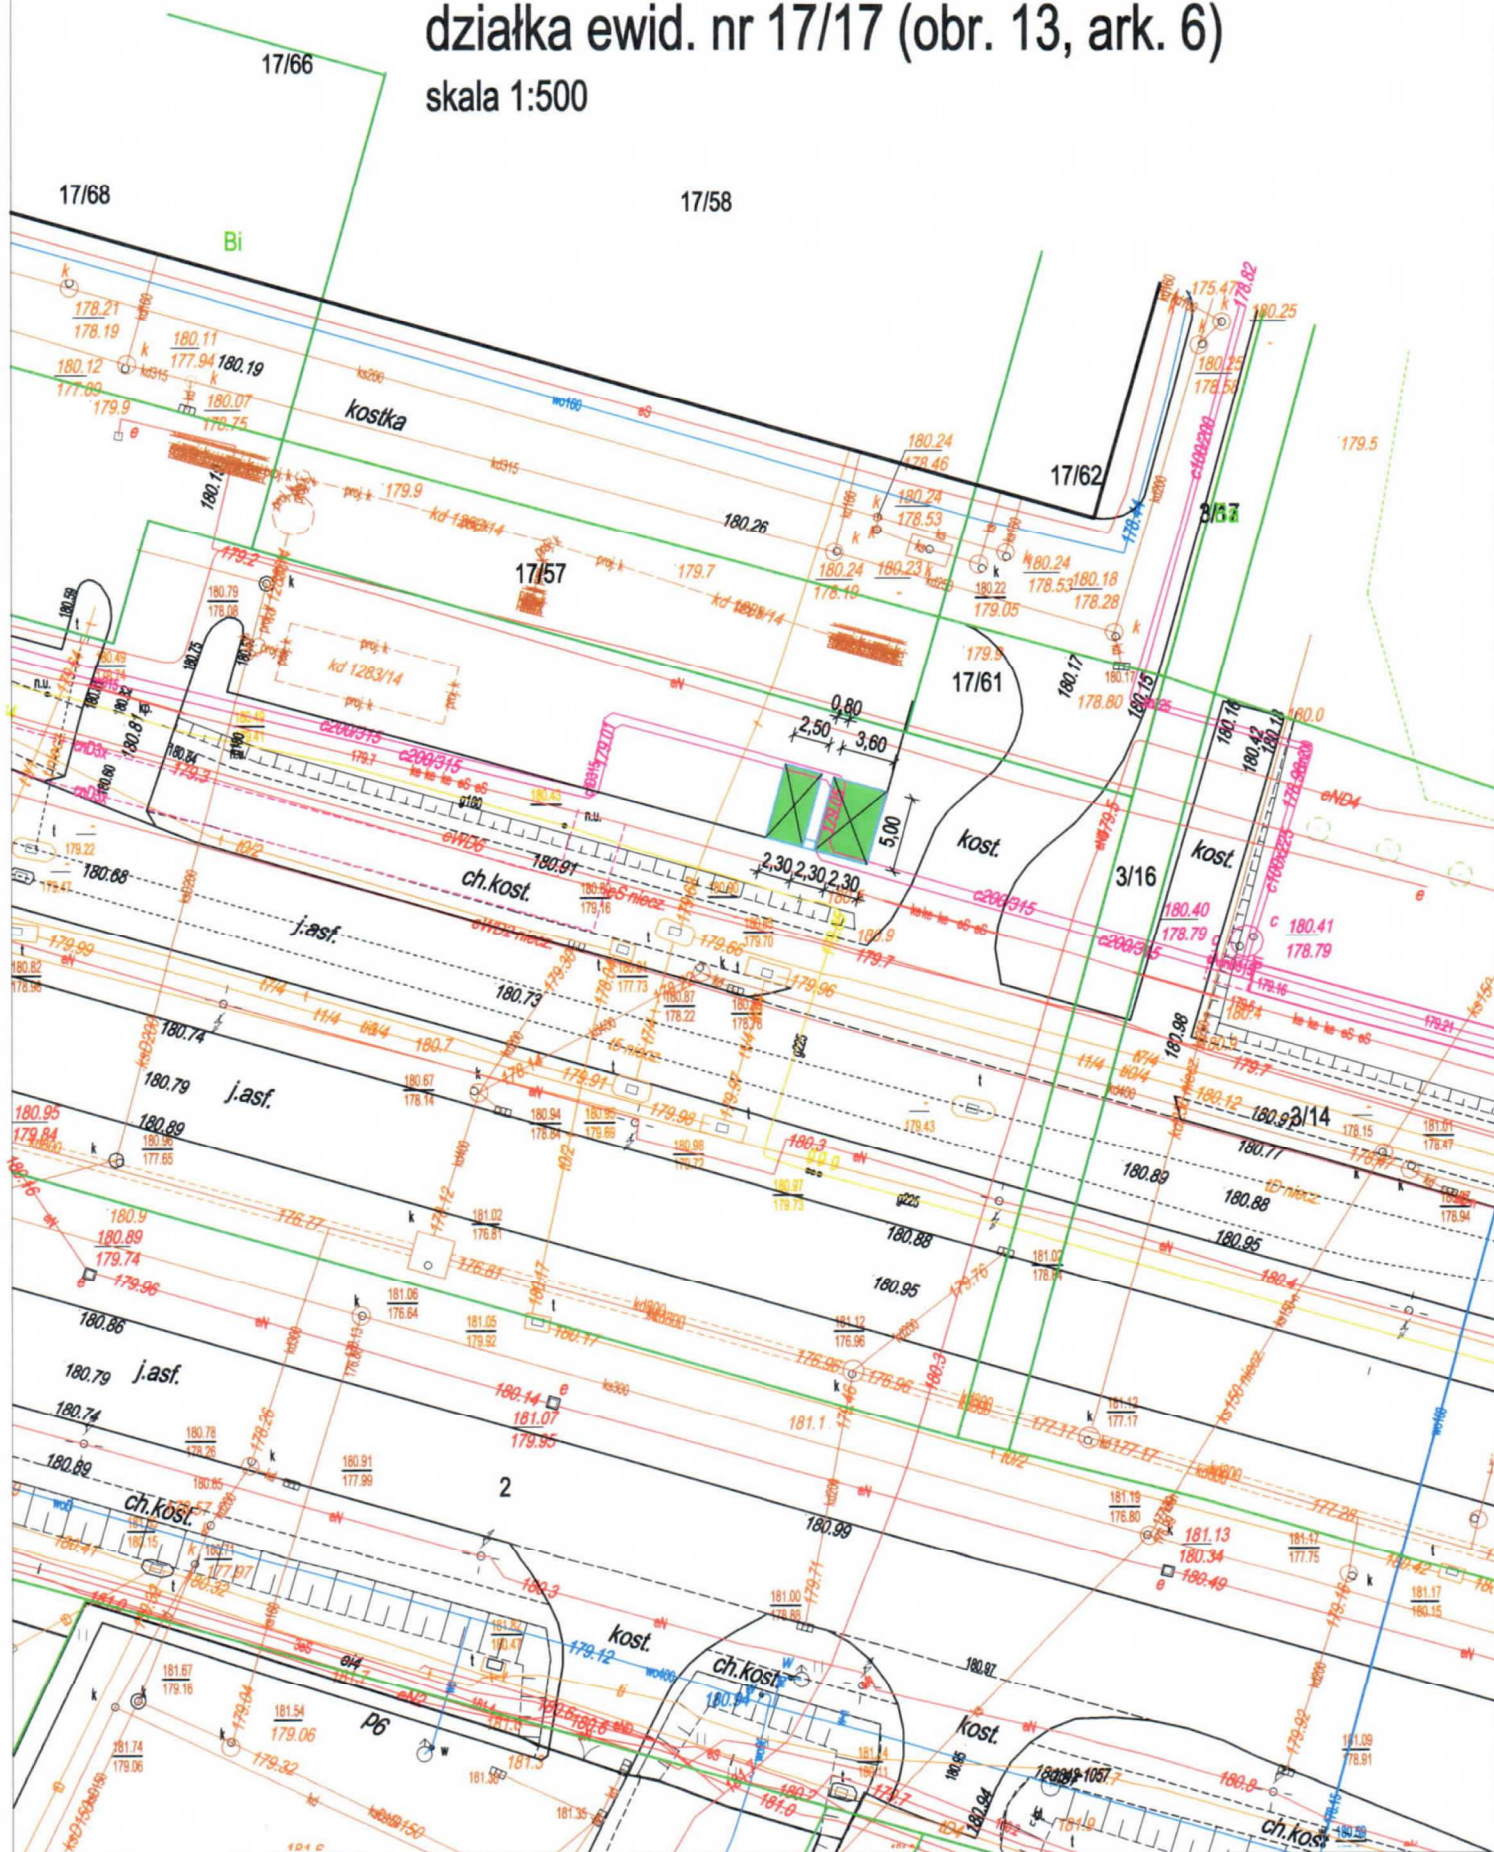

skala 1:500

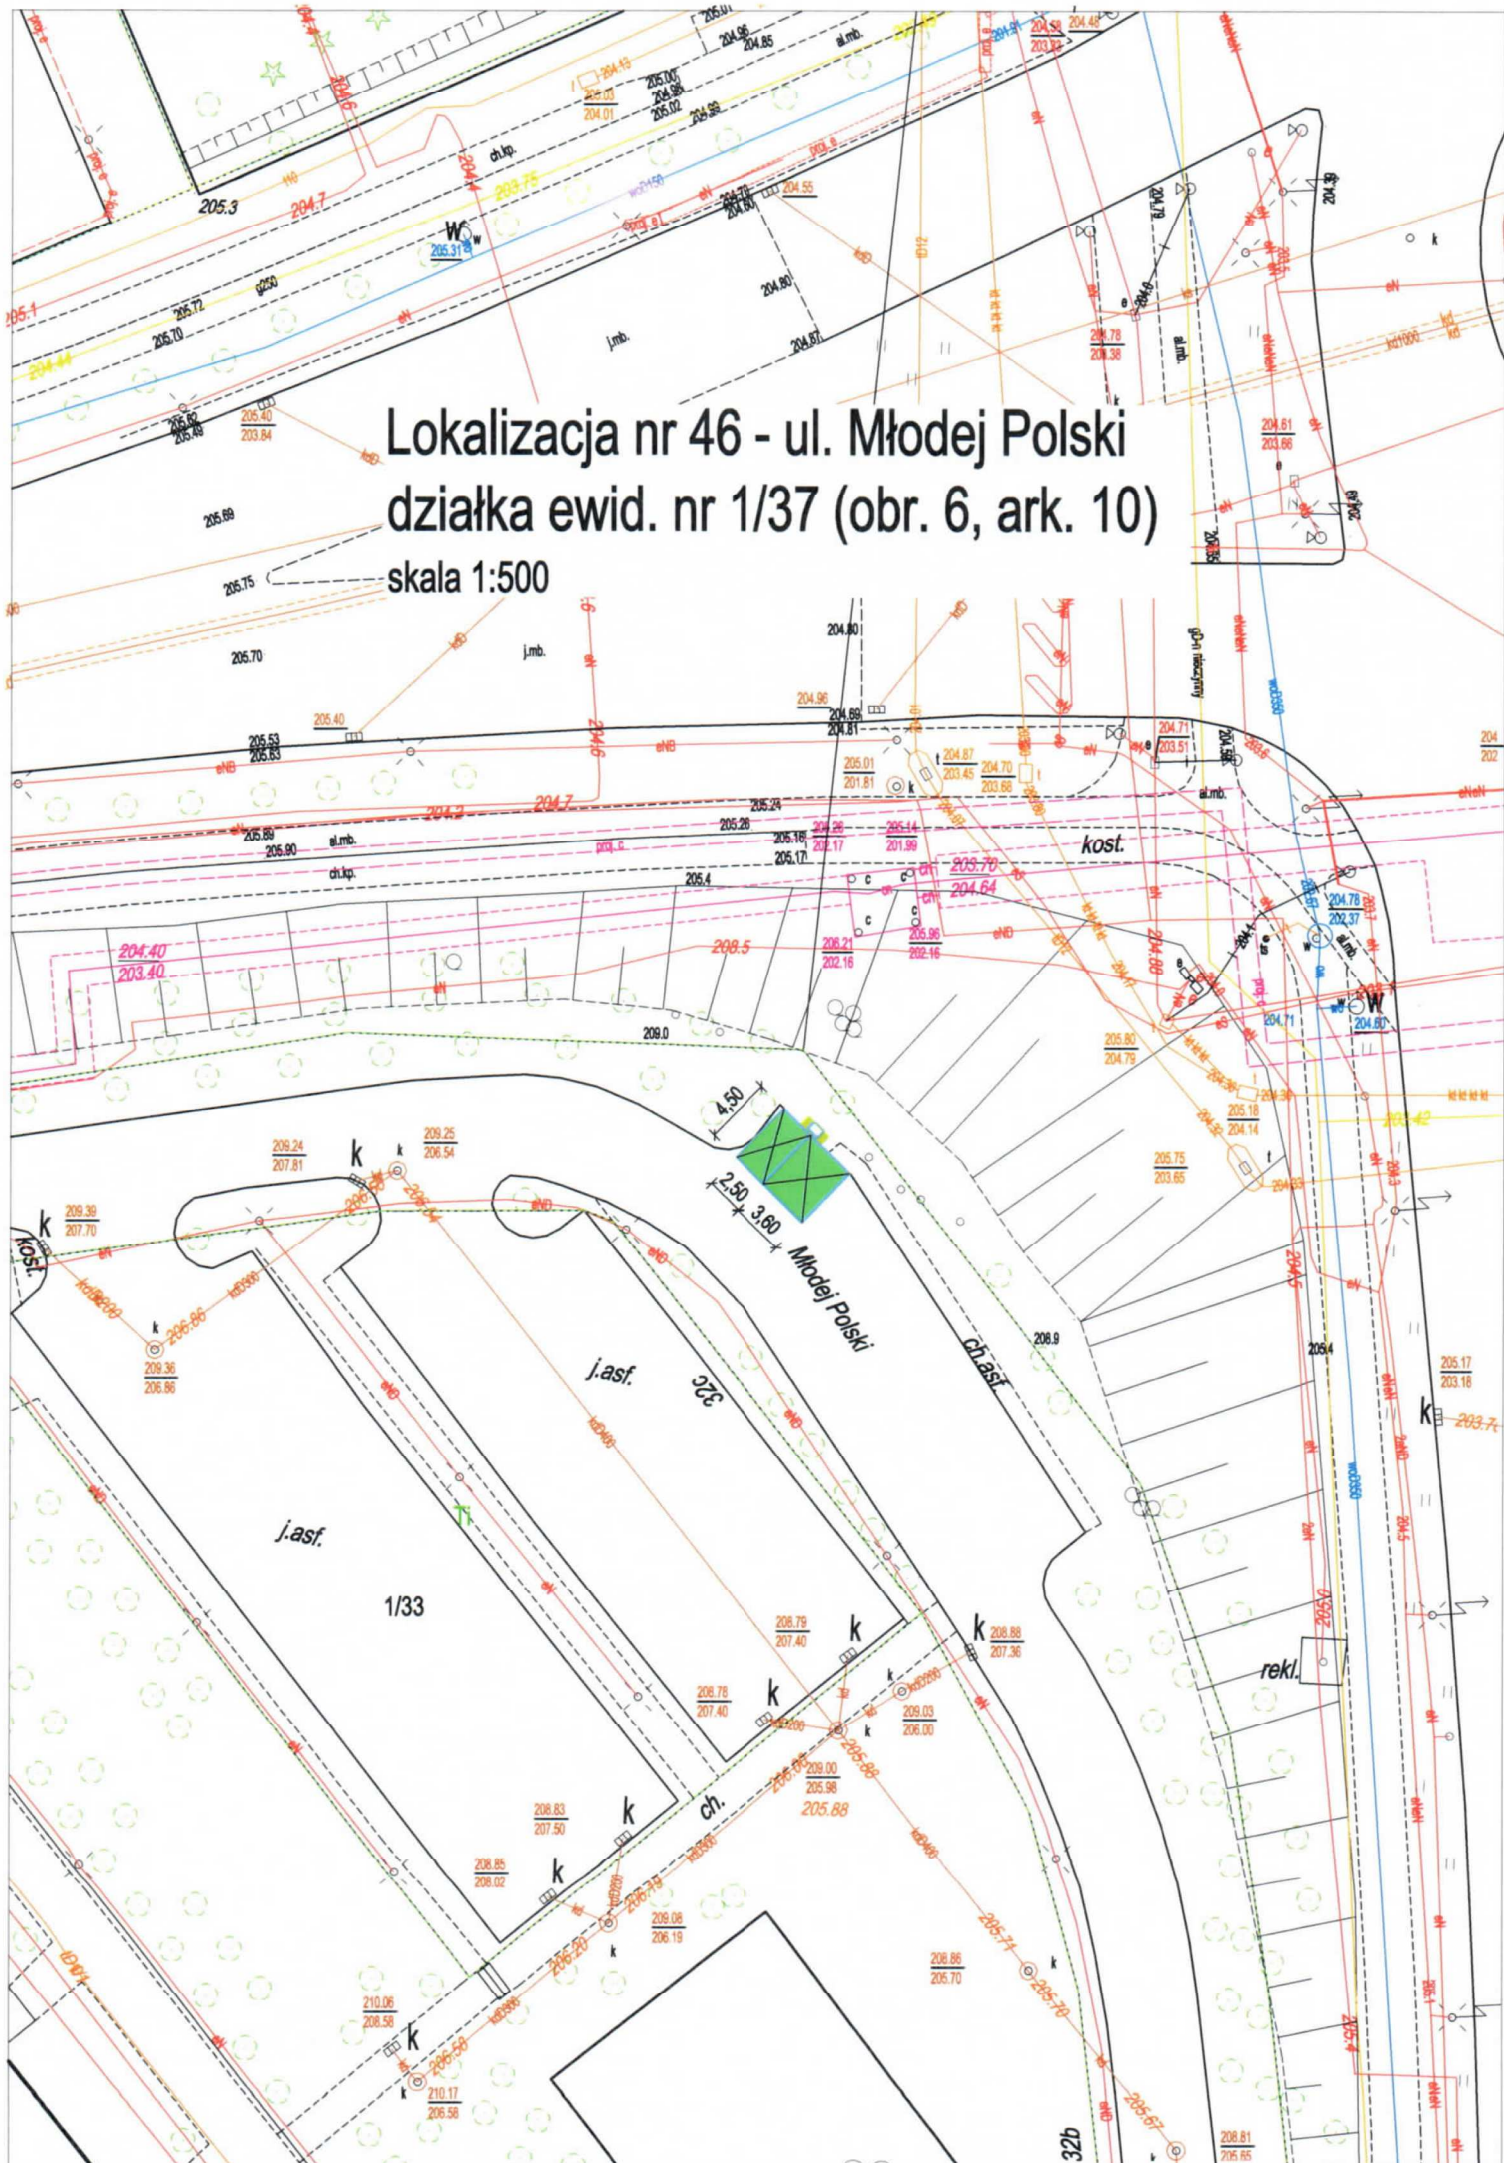

skala 1:500

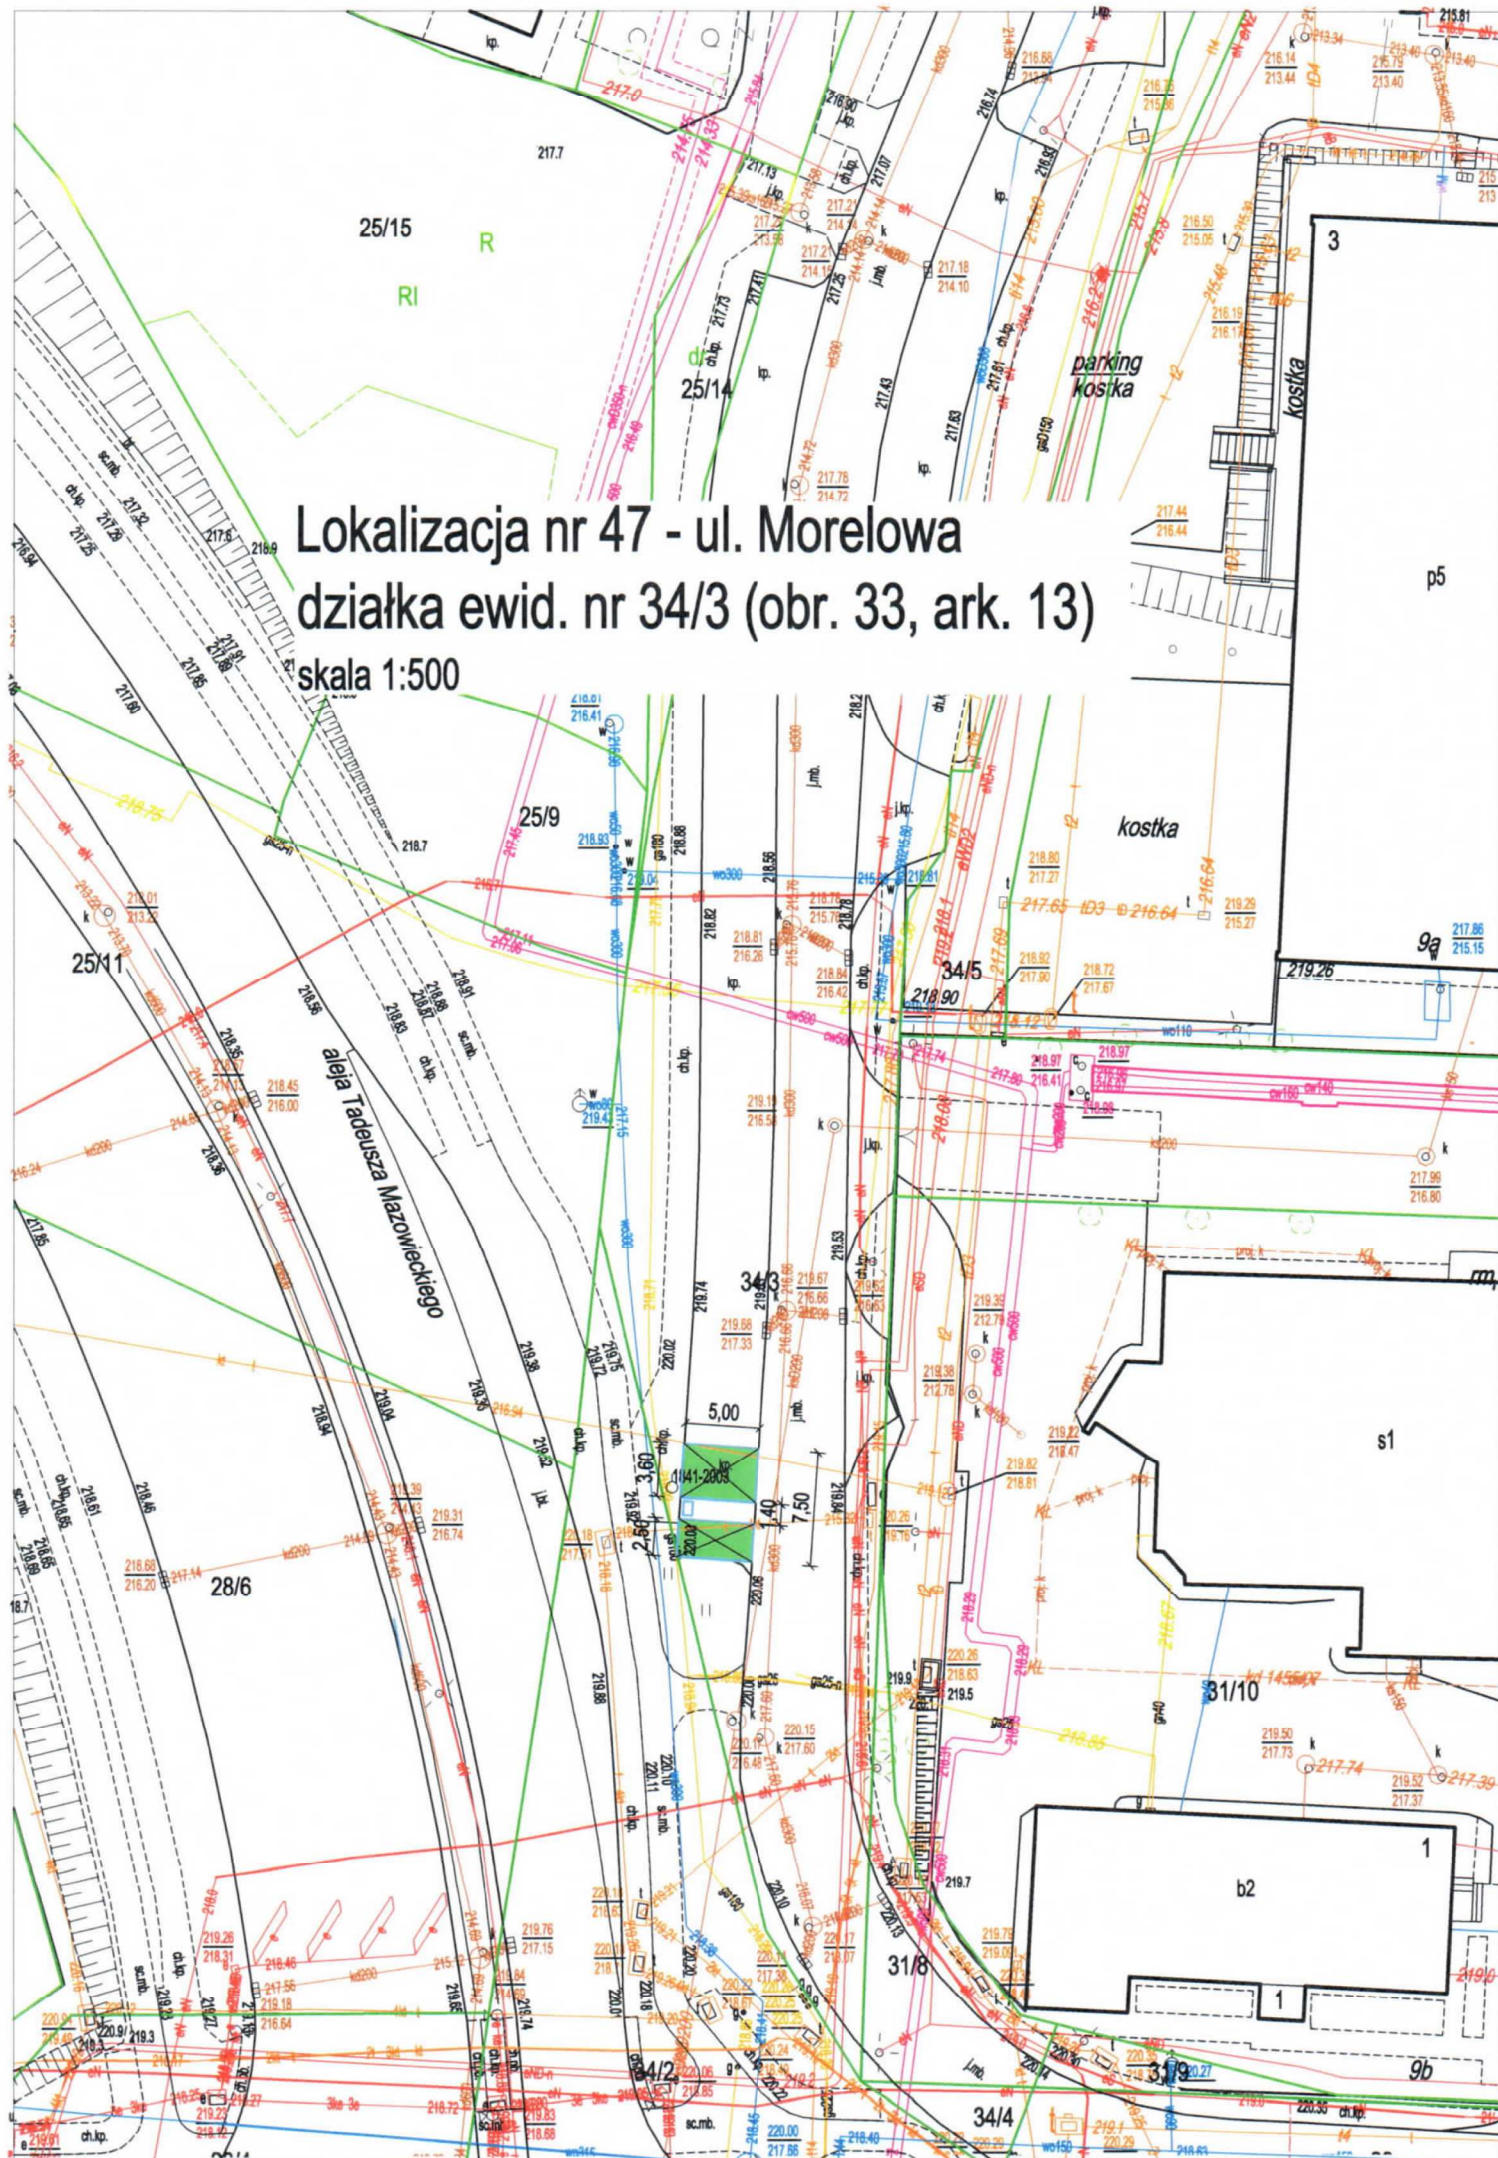


**Lokalizacja nr 48 - ul. Nałęczowska
działka ewid. nr 22/11 (obr. 33, ark. 11)**


skala 1:500




skala 1:500

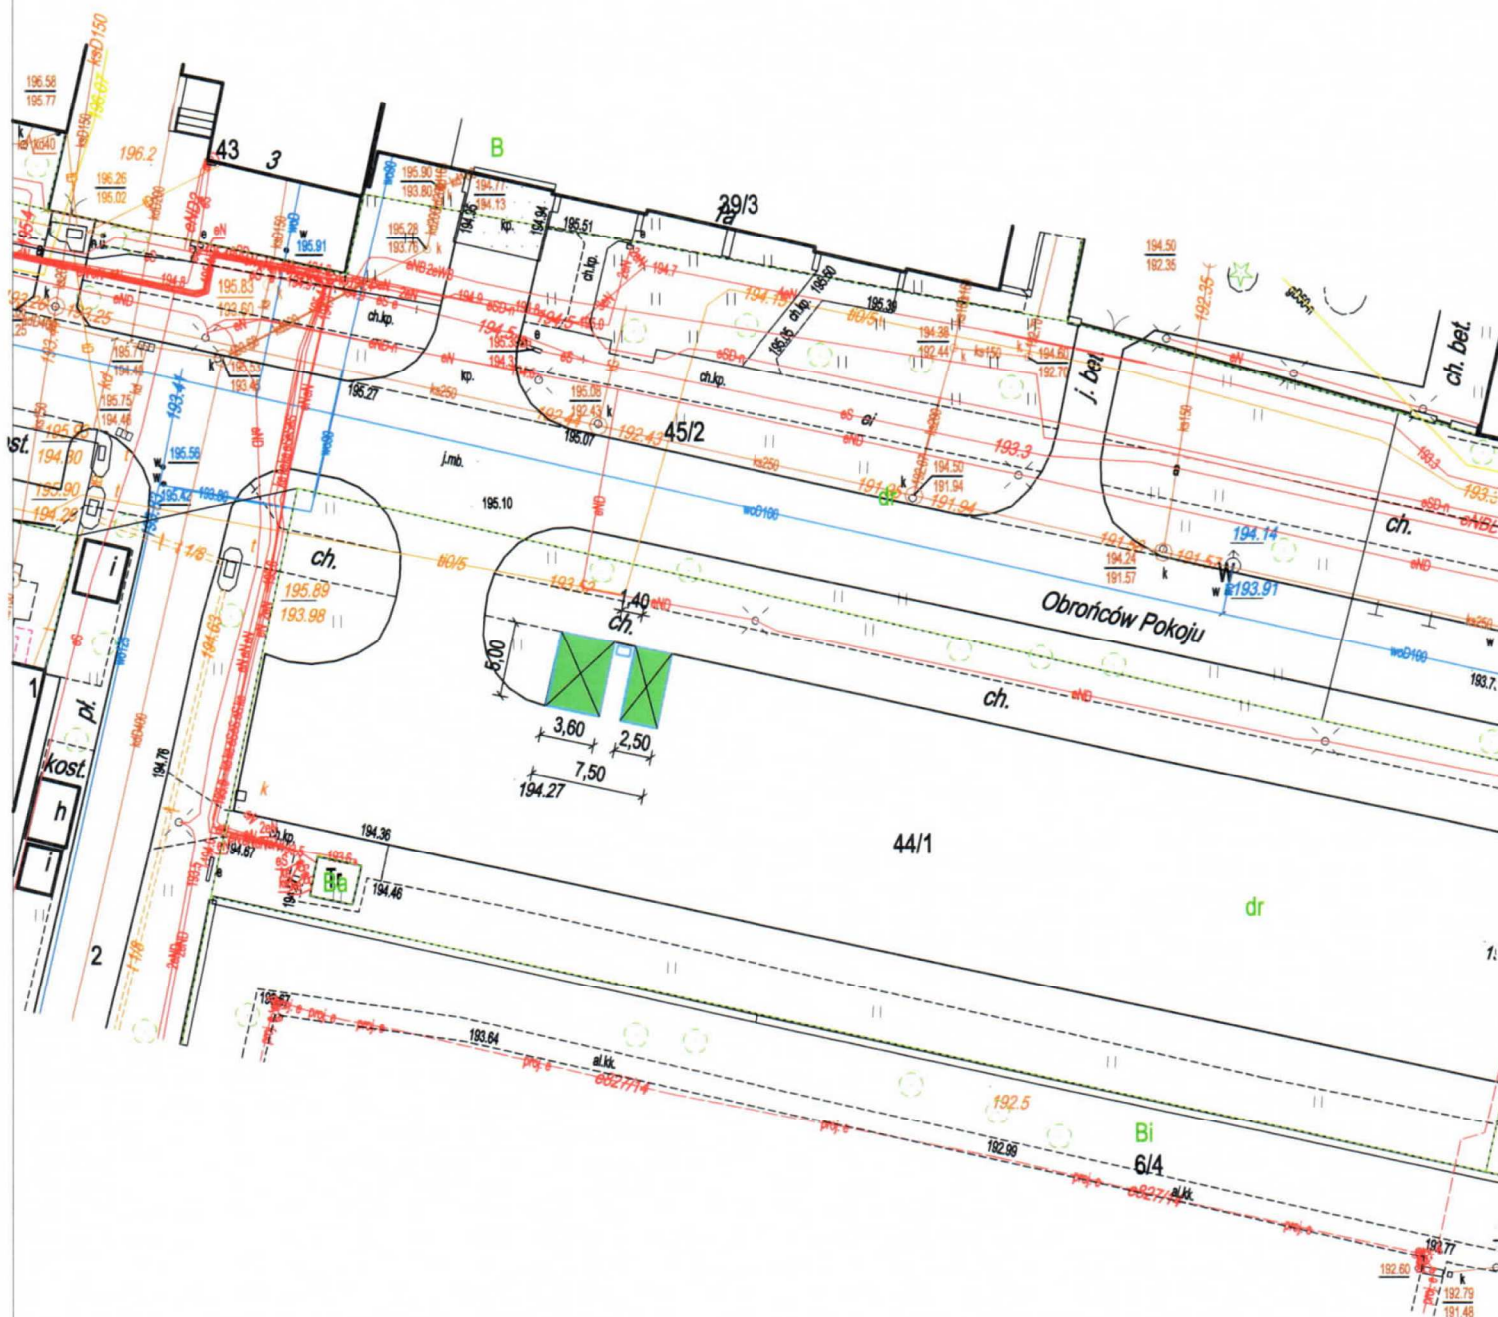


**Lokalizacja nr 50 - ul. Obywatelska
działka ewid. nr 77 (obr. 18, ark. 10)
skala 1:500**

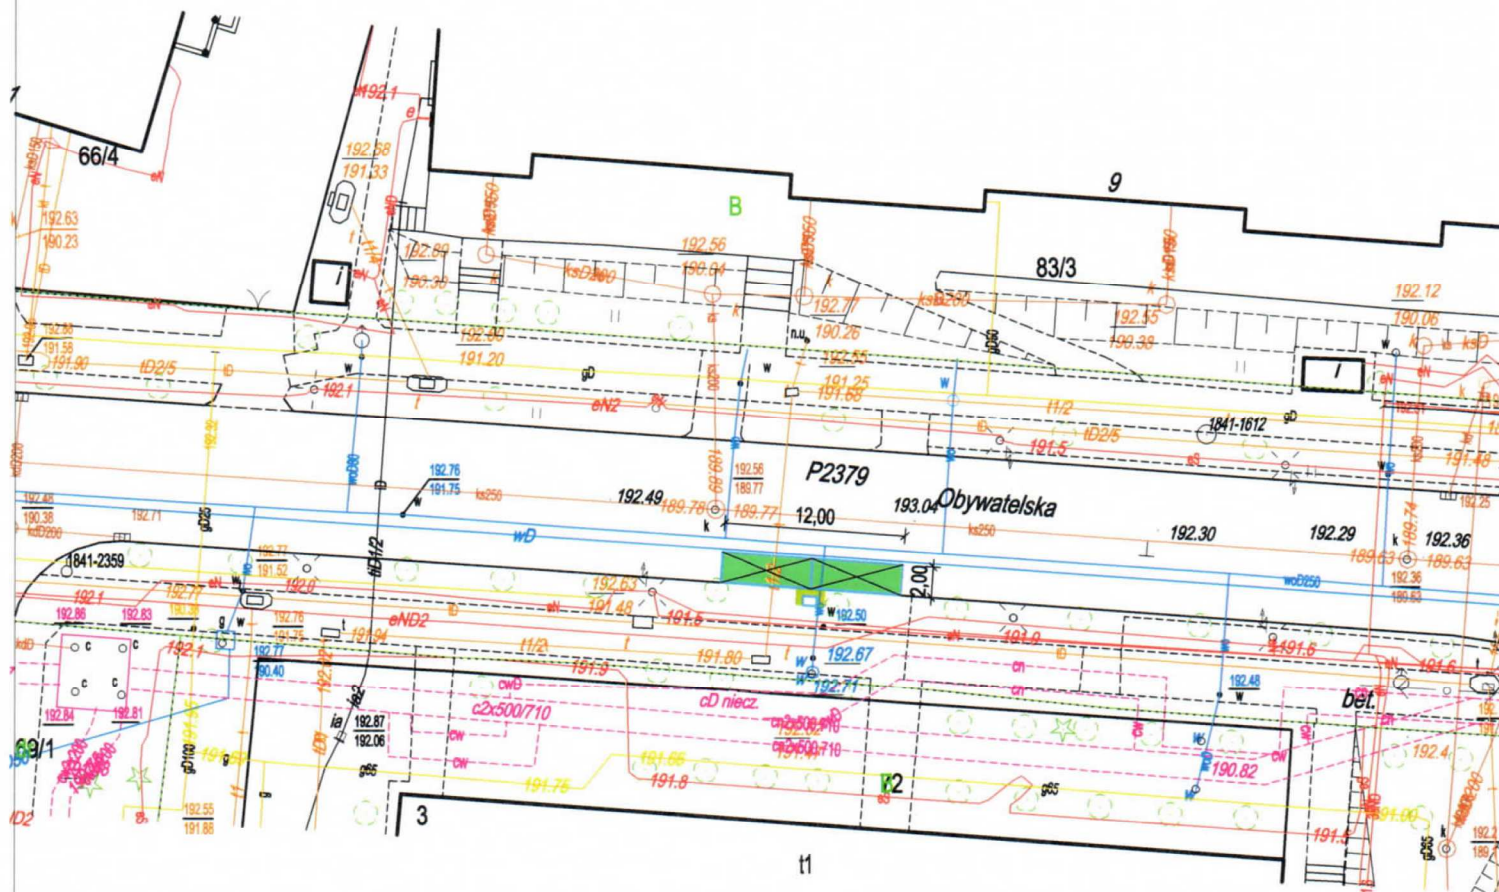

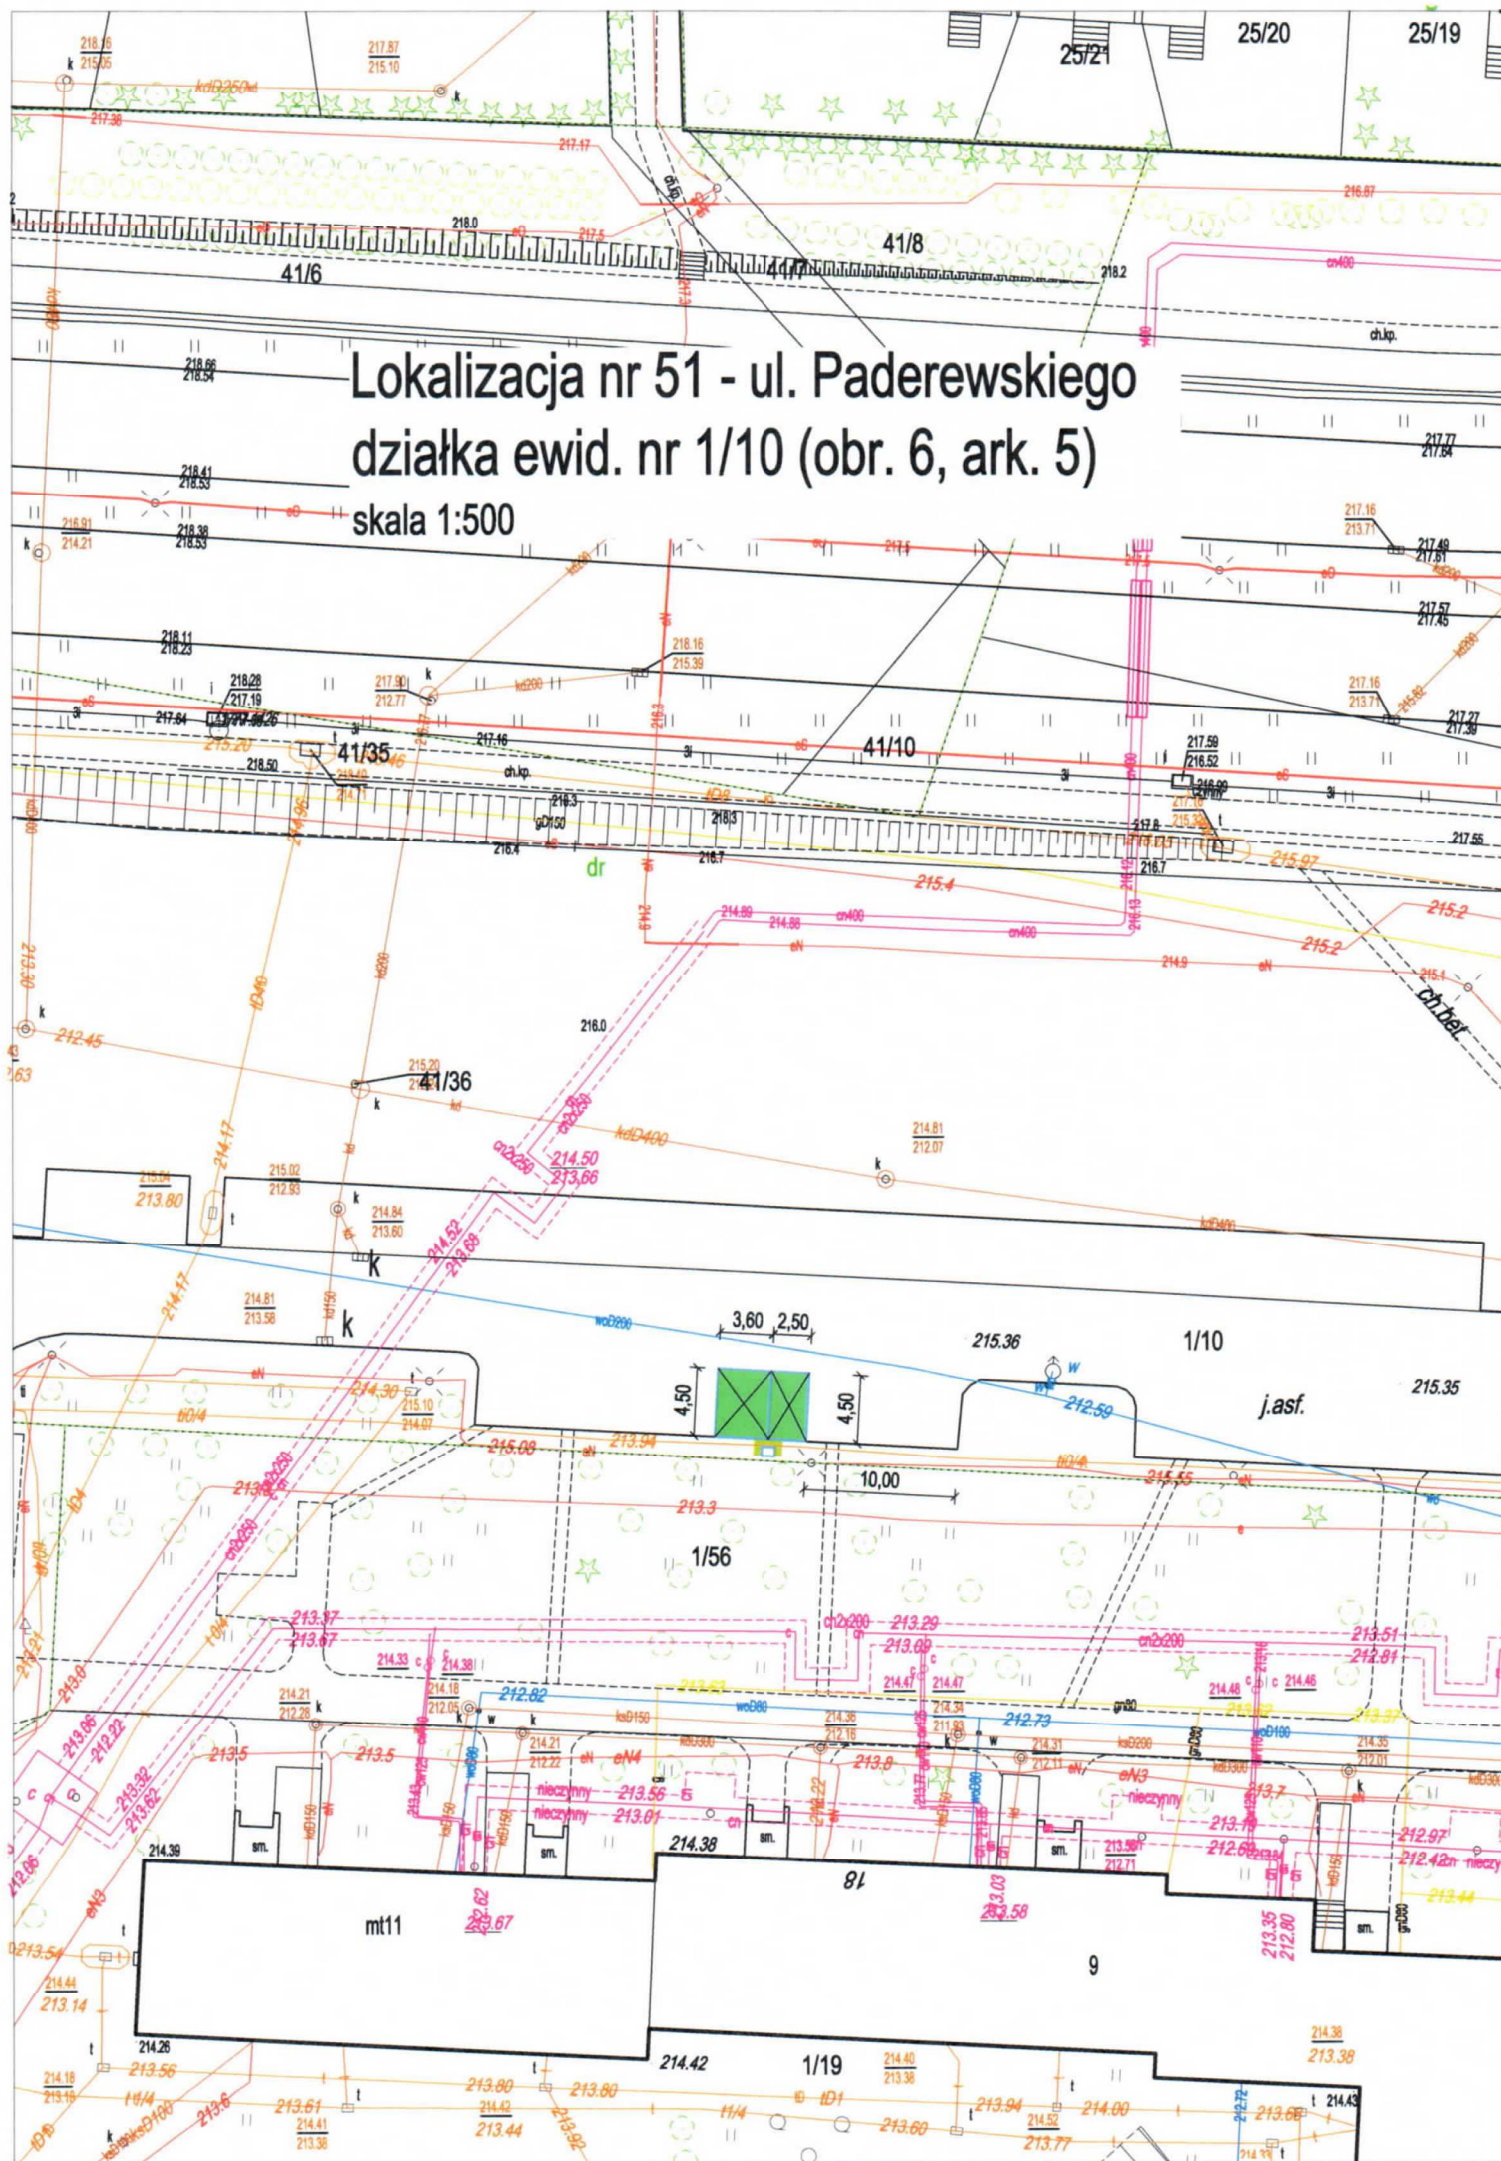


skala 1:500

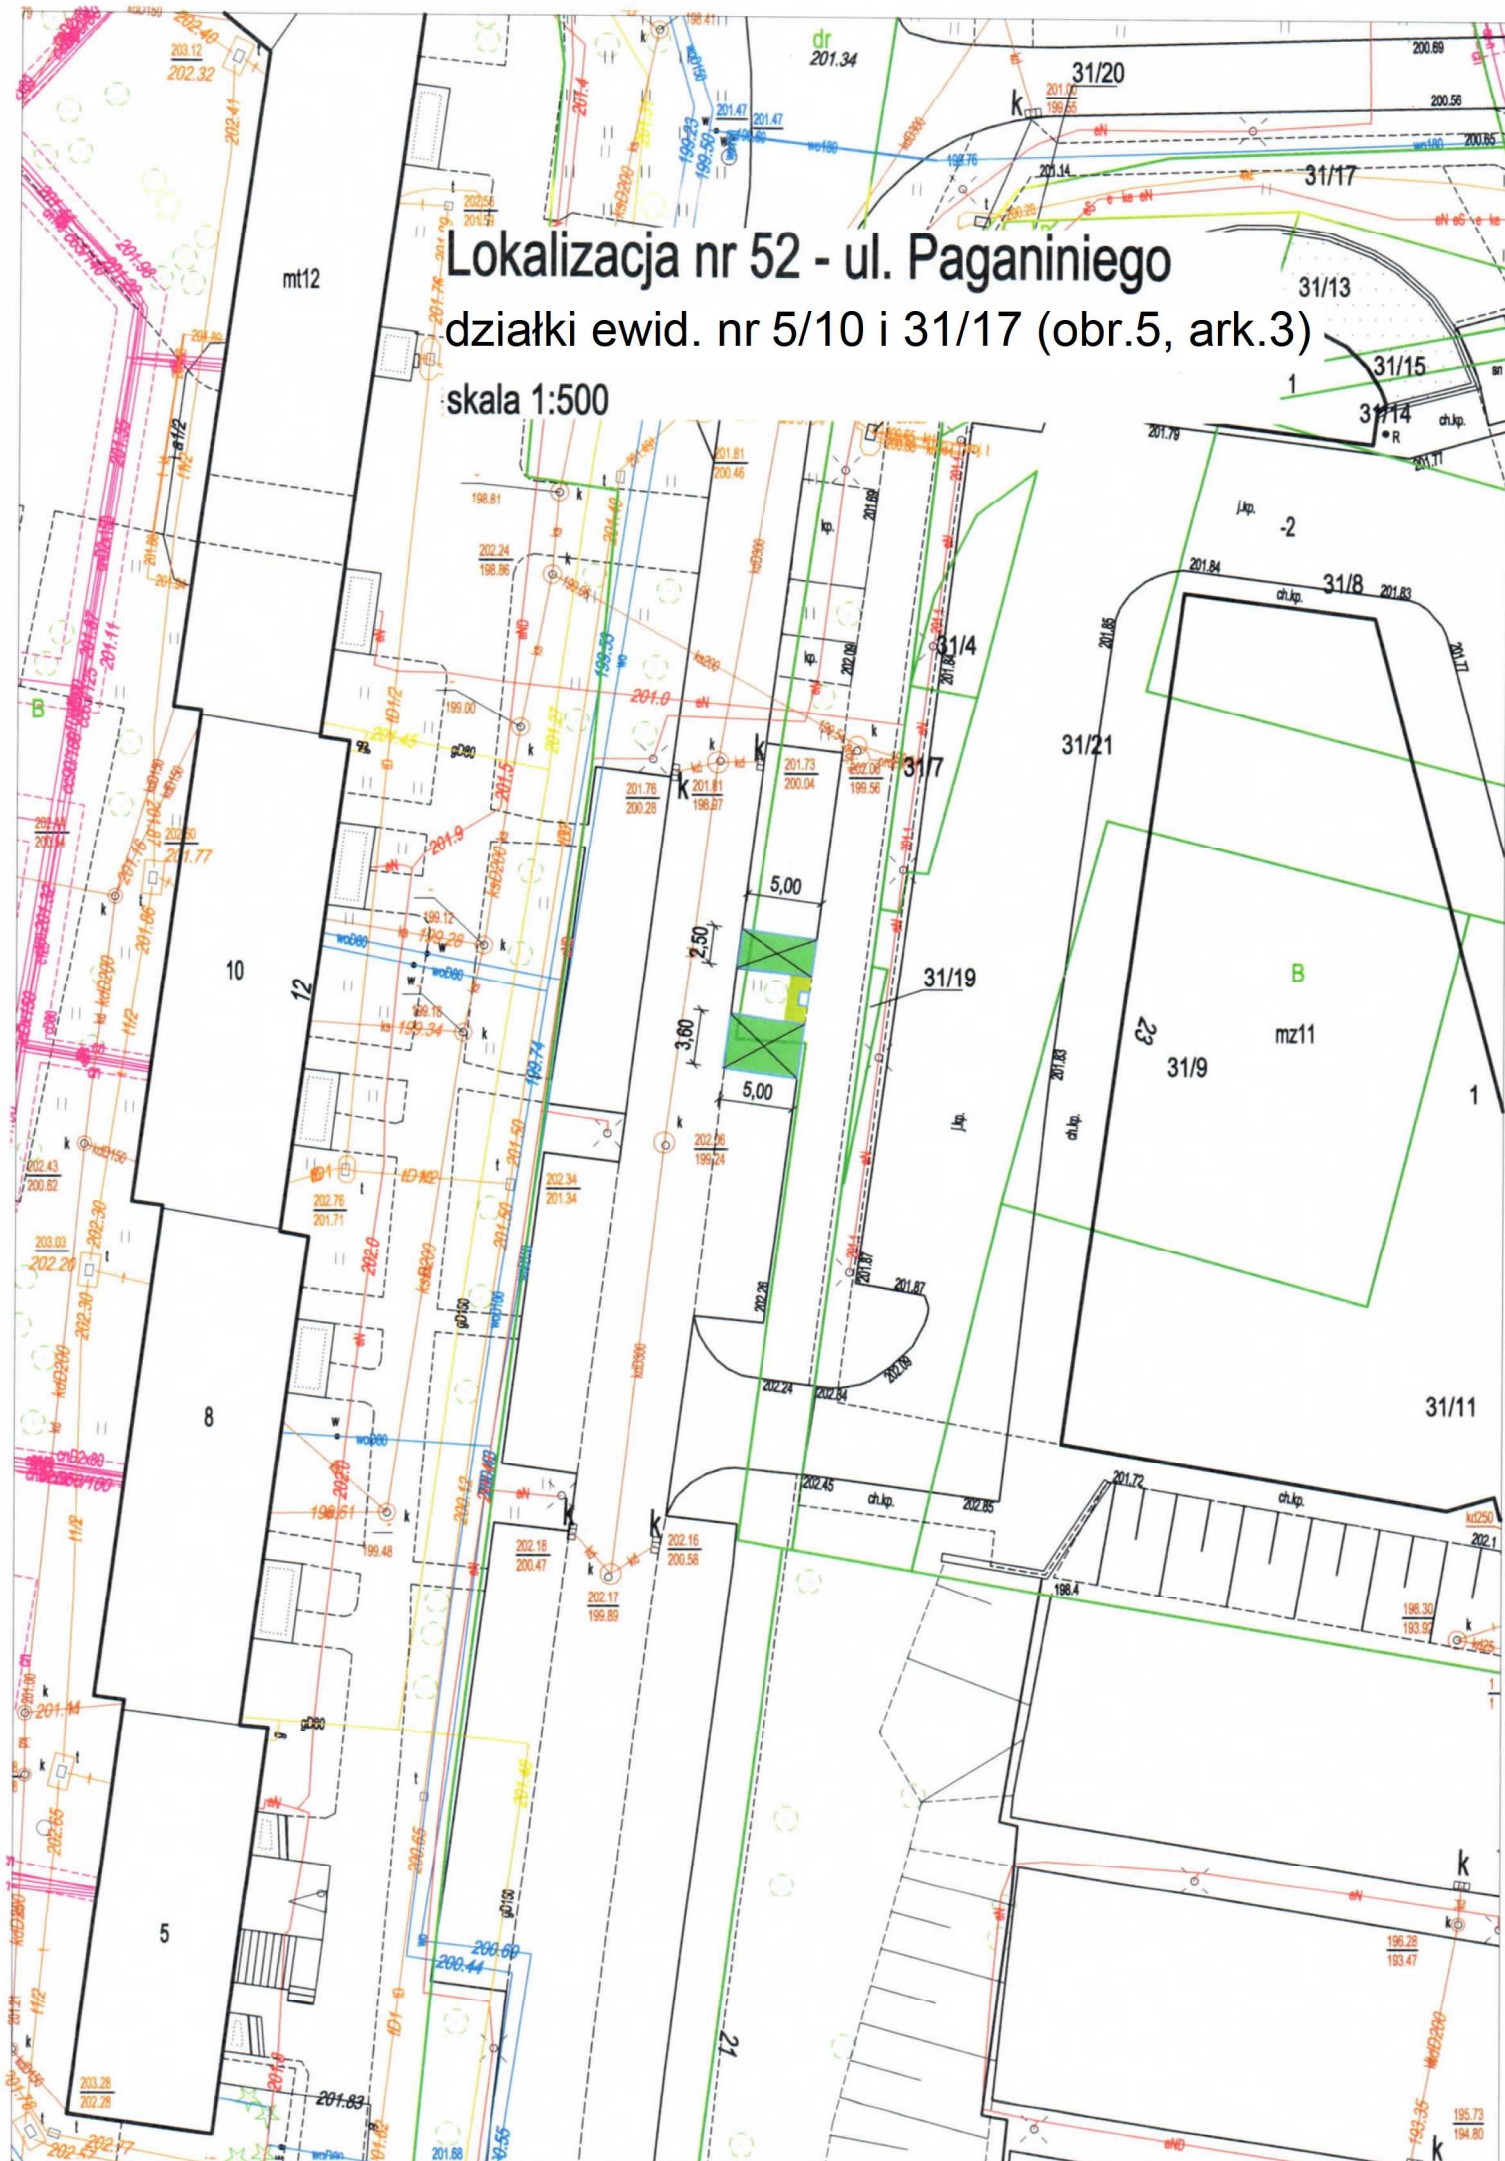


Lokalizacja nr 53 - ul. Pogodna działka ewid. nr 48/4 (obr. 19, ark. 5)


skala 1:500

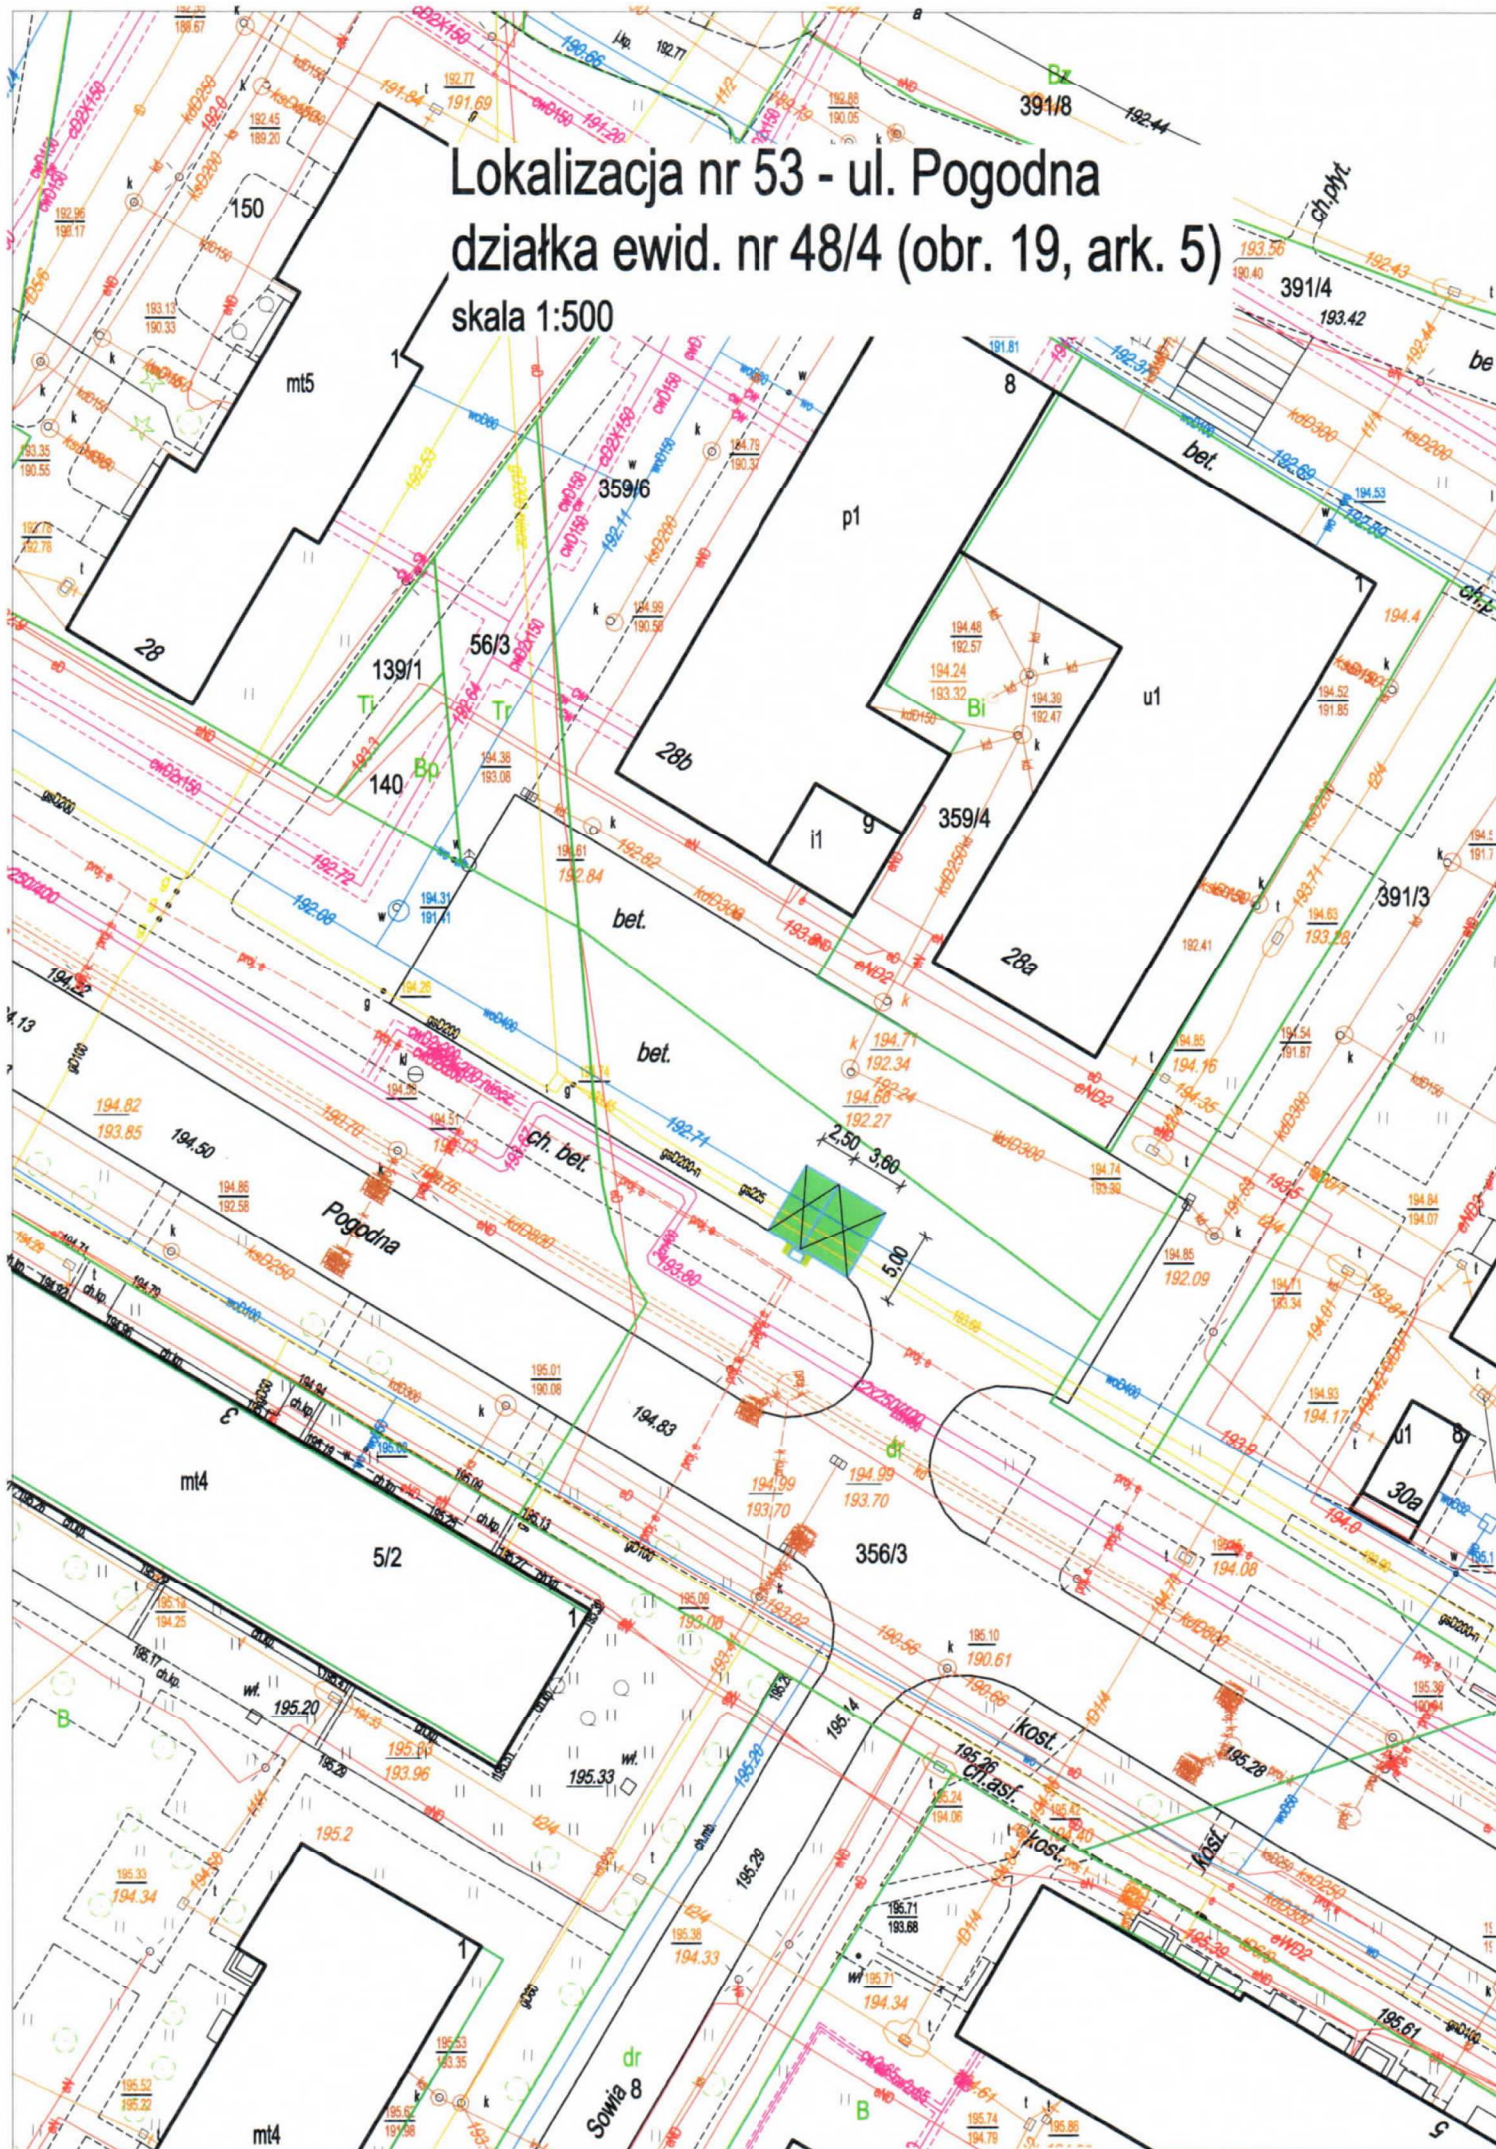


/skala 1:500

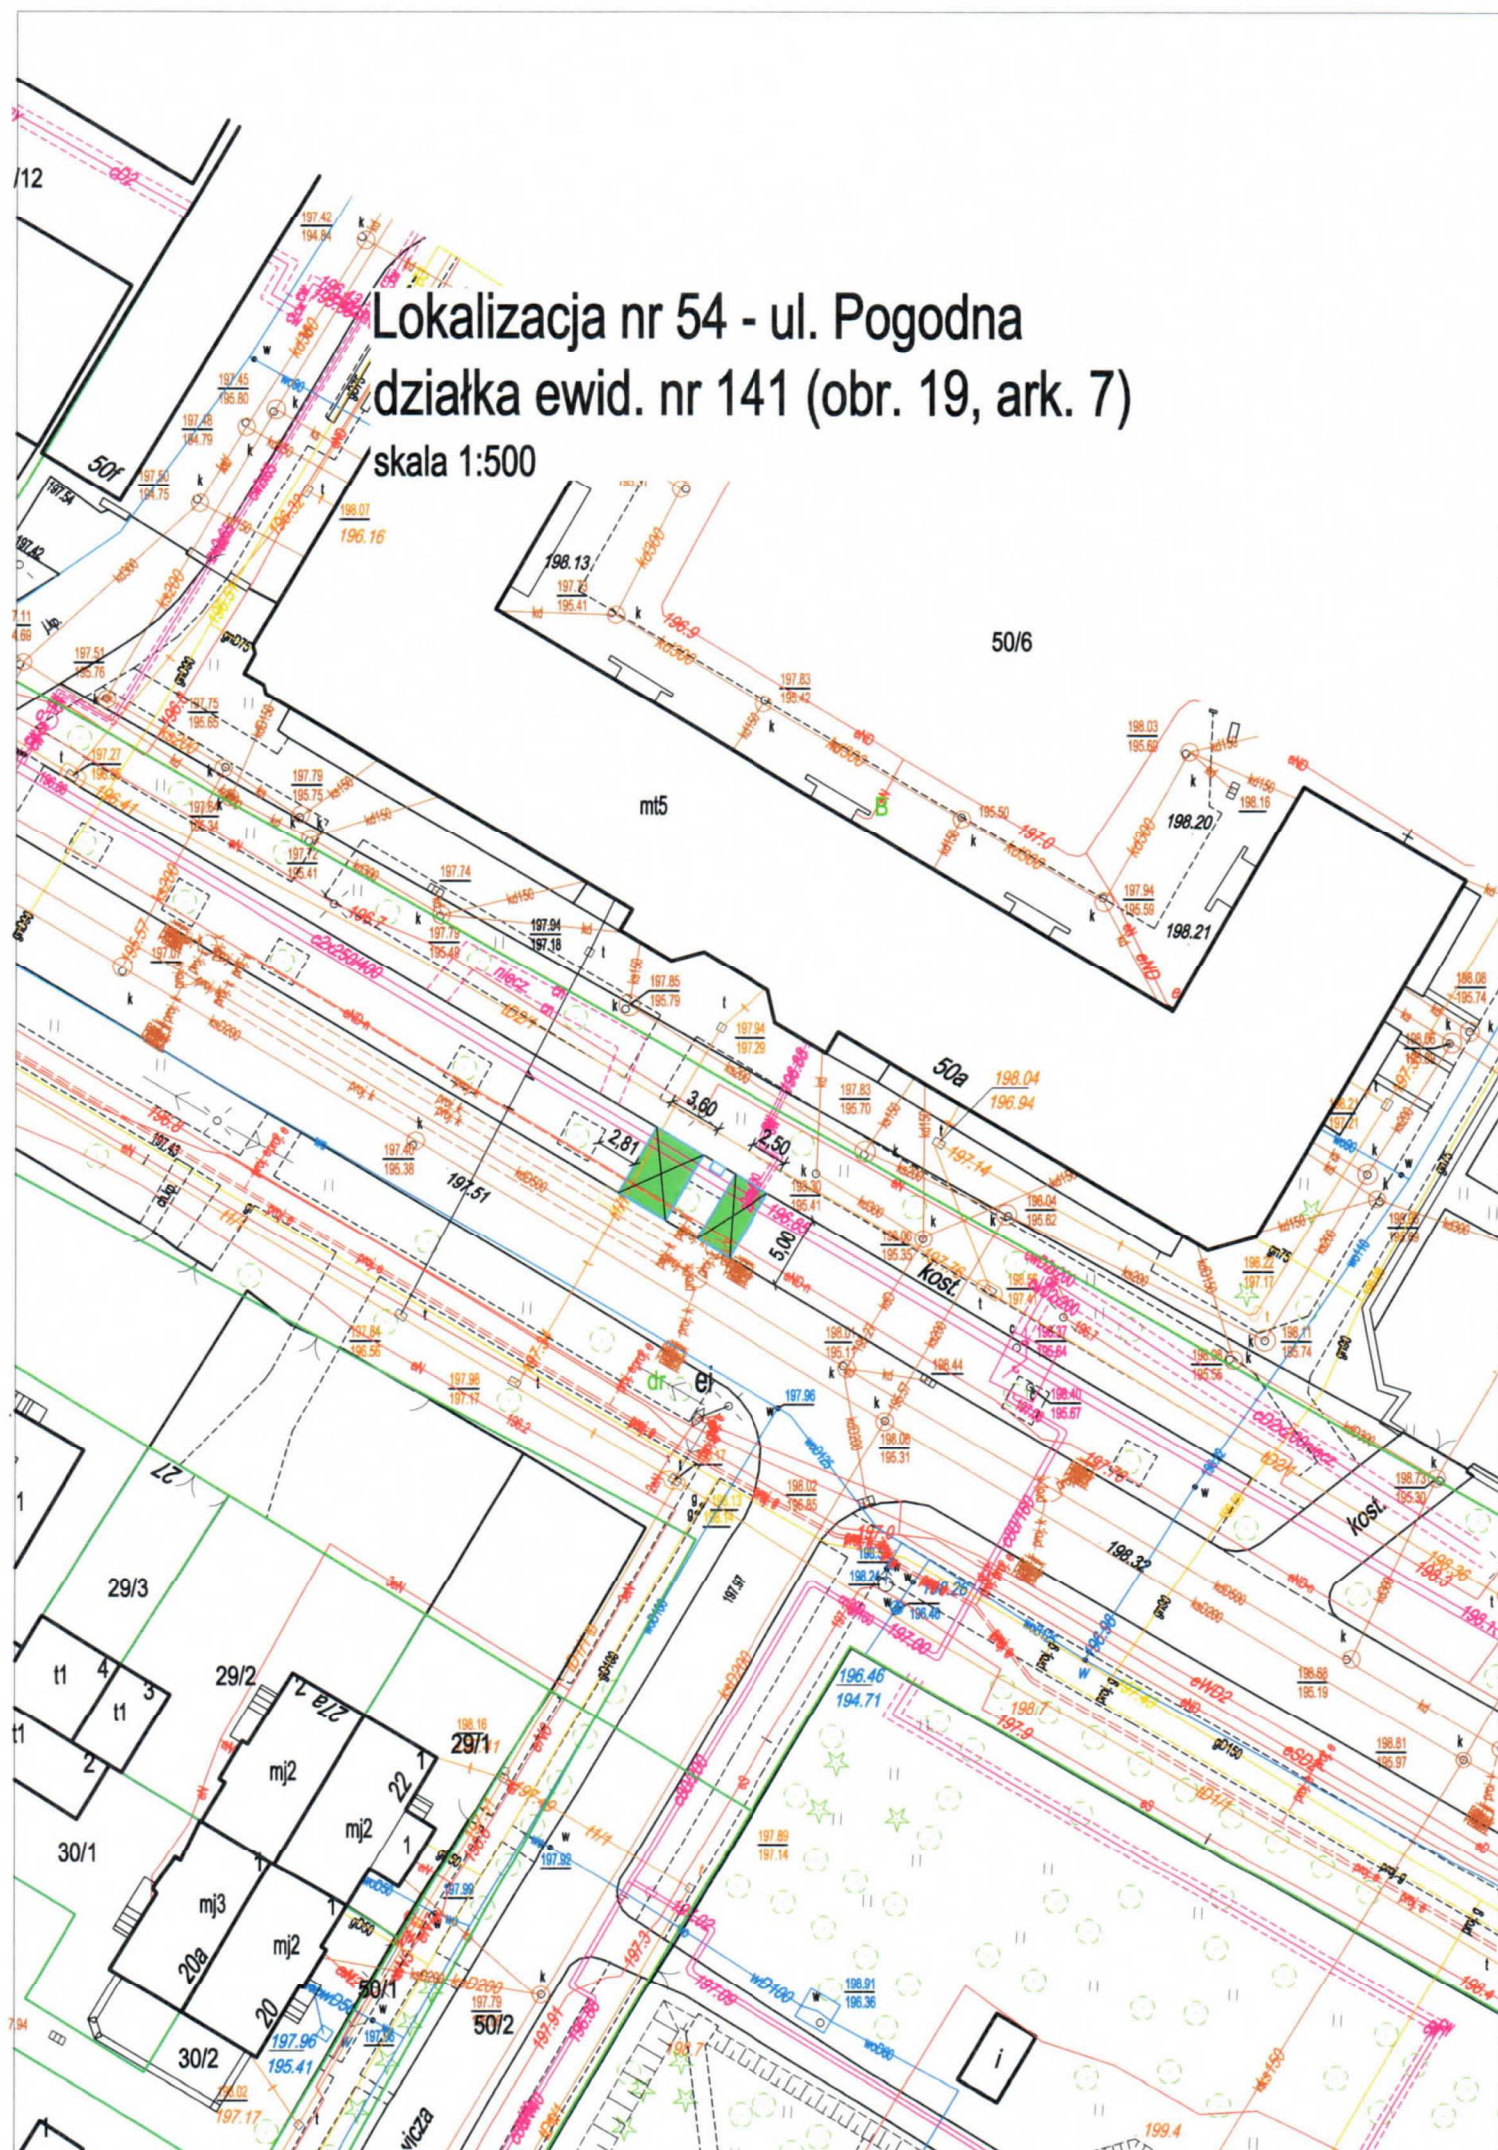

skala 1:500

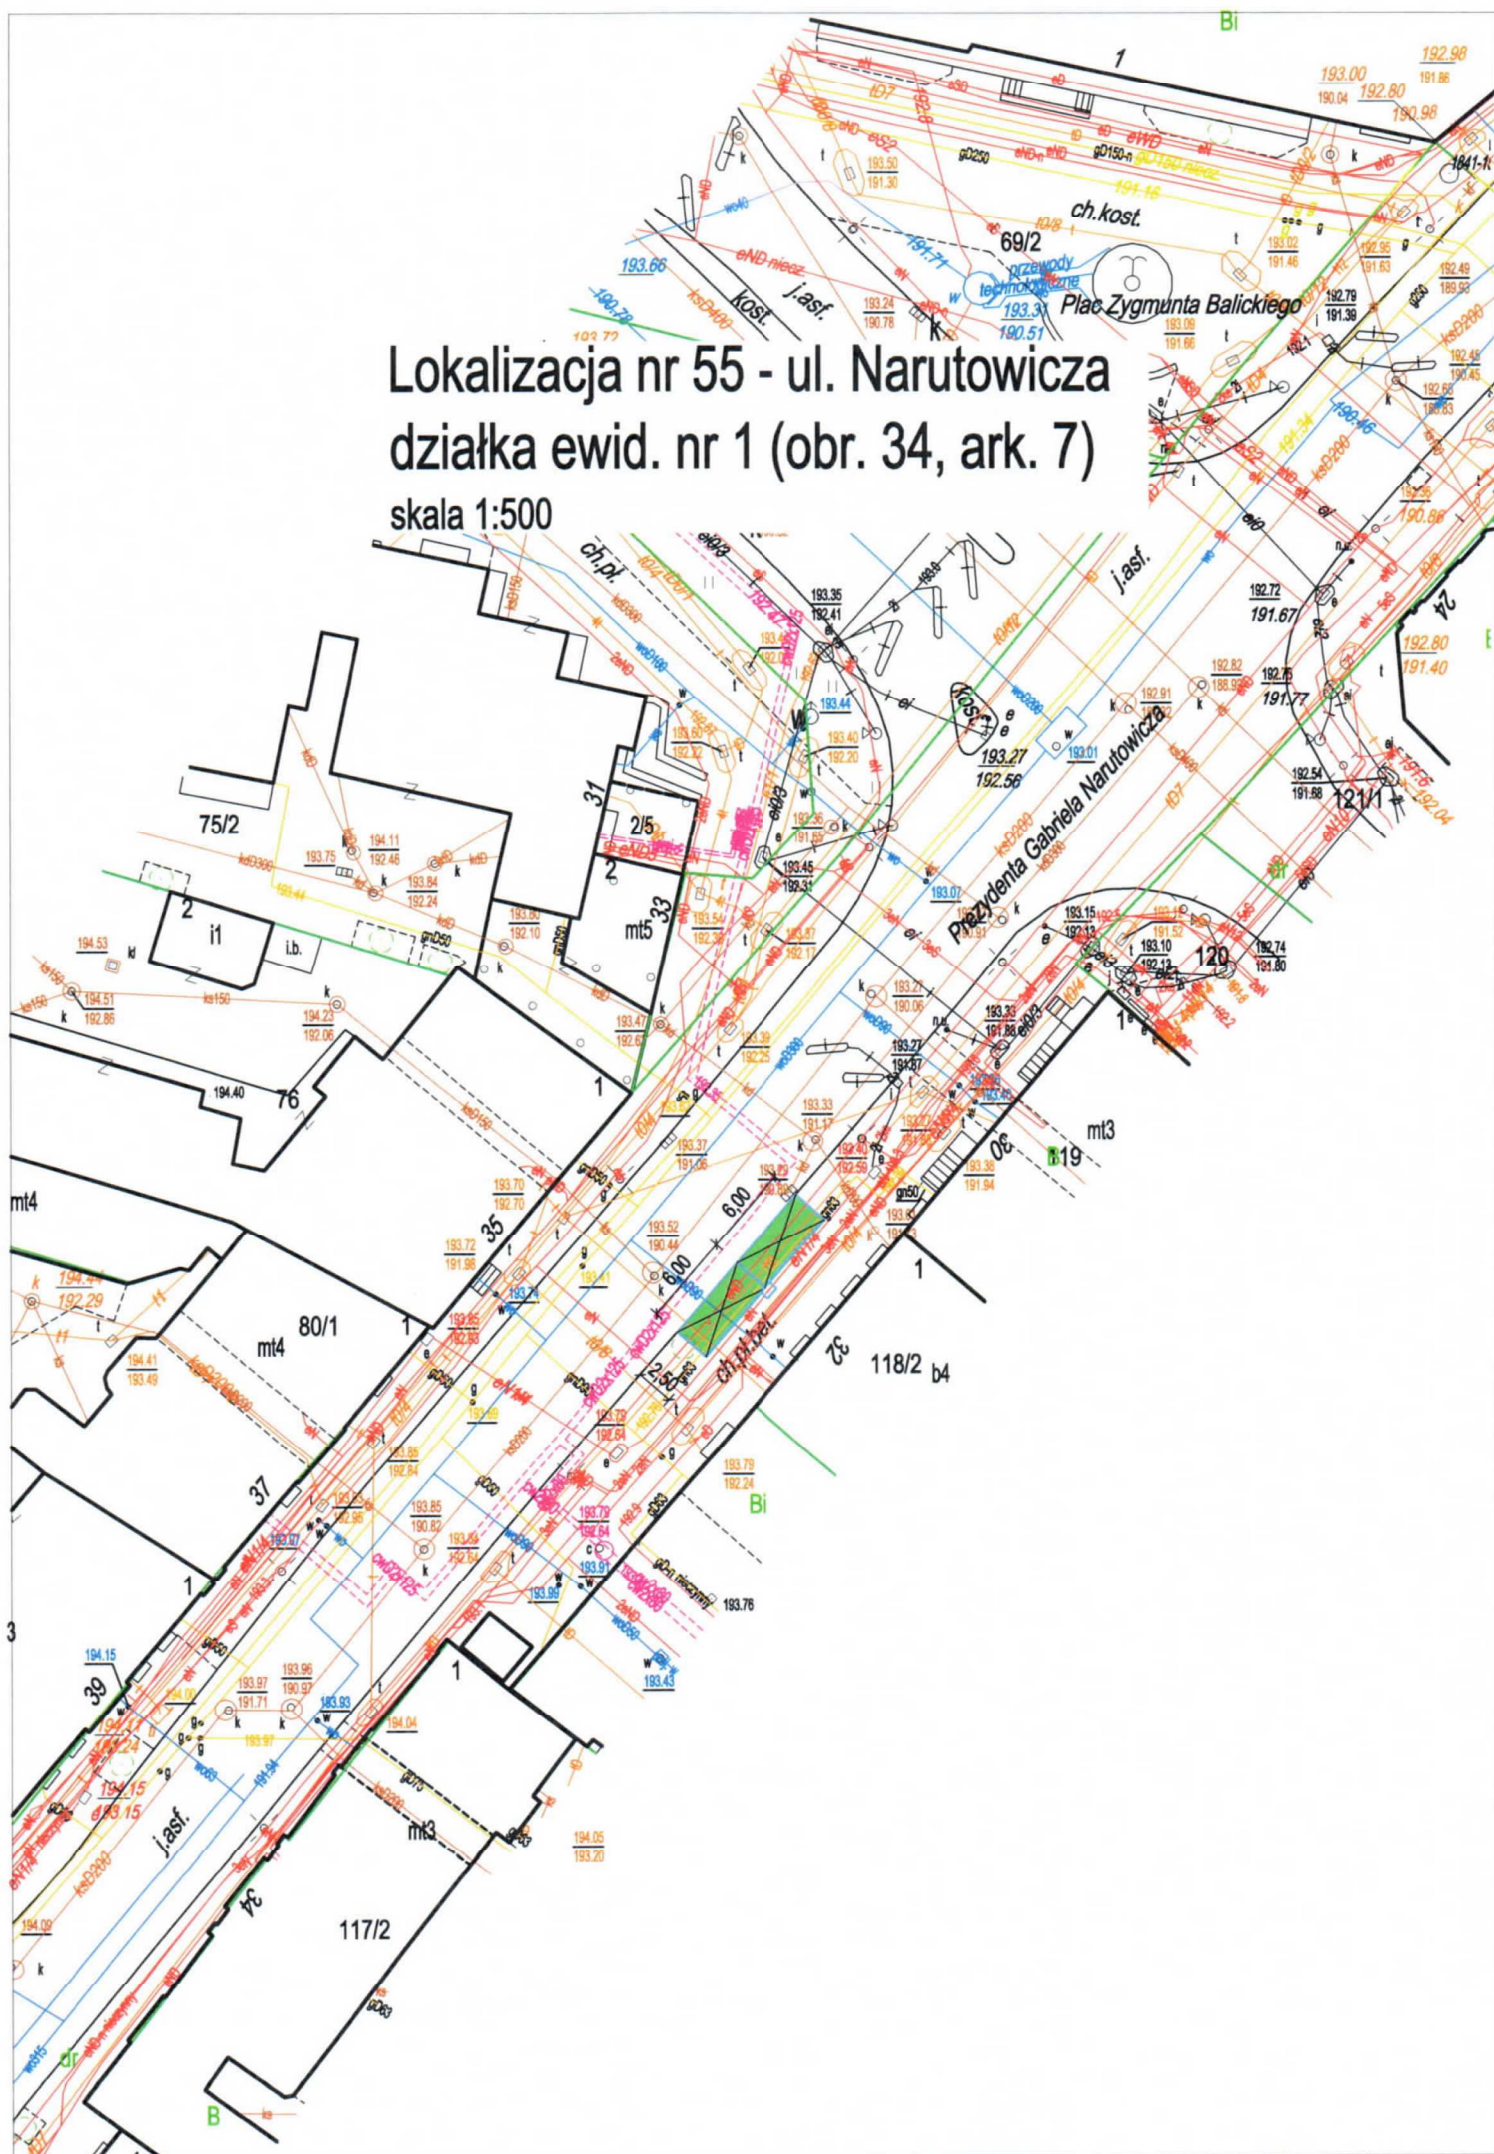

Lokalizacja nr 56 - ul. Gębali
działka ewid. nr 21/6 (obr. 18, ark. 12)
skala 1:500

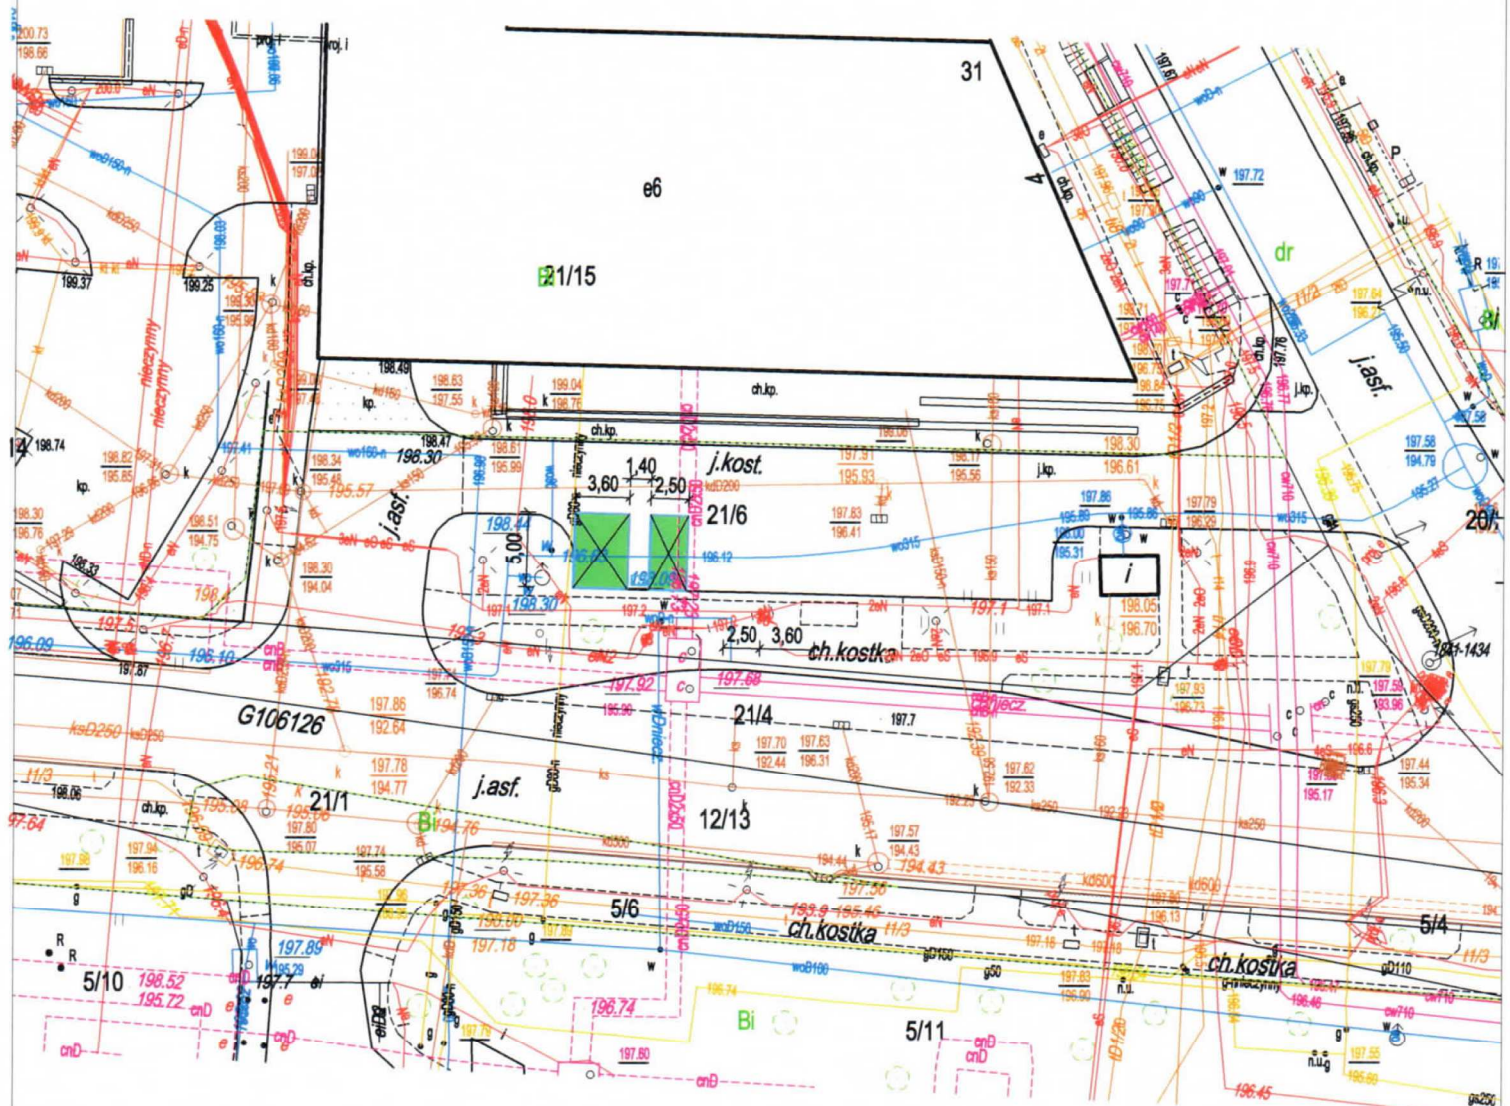


Lokalizacja nr 58 - ul. Radości
działka ewid. nr 27/4 (obr. 30, ark. 4)
skala 1:500


The drawing is a technical cadastral map. It features a central plot of land, 27/4, which is highlighted in green. This plot is situated between two main roads: 'ul. Filaretów' to the north and 'ul. Radości' to the south. To the east of the plot is another road, 'Sympatyczna'. The map is densely annotated with various lines and colors: red lines likely represent property boundaries or specific land use zones; orange lines indicate other boundaries or infrastructure; and black lines show the general layout of the area. Numerous numerical values are scattered throughout, representing elevations or specific measurements. Labels such as 'ch.kost.' (churchyard), 'j.asf.' (asphalt), and 'sci.row.asf.' (asphalt road) provide context for the different areas. The map also shows adjacent plots, including 24/3, 24/5, 26/1, and 27/14. A scale of 1:500 is indicated, and the map is identified as 'Lokalizacja nr 58 - ul. Radości' for 'działka ewid. nr 27/4' in 'obr. 30, ark. 4'.

Lokalizacja nr 59 - ul. Radziszewskiego działka ewid. nr 5 (obr. 26, ark. 8)

skala 1:500

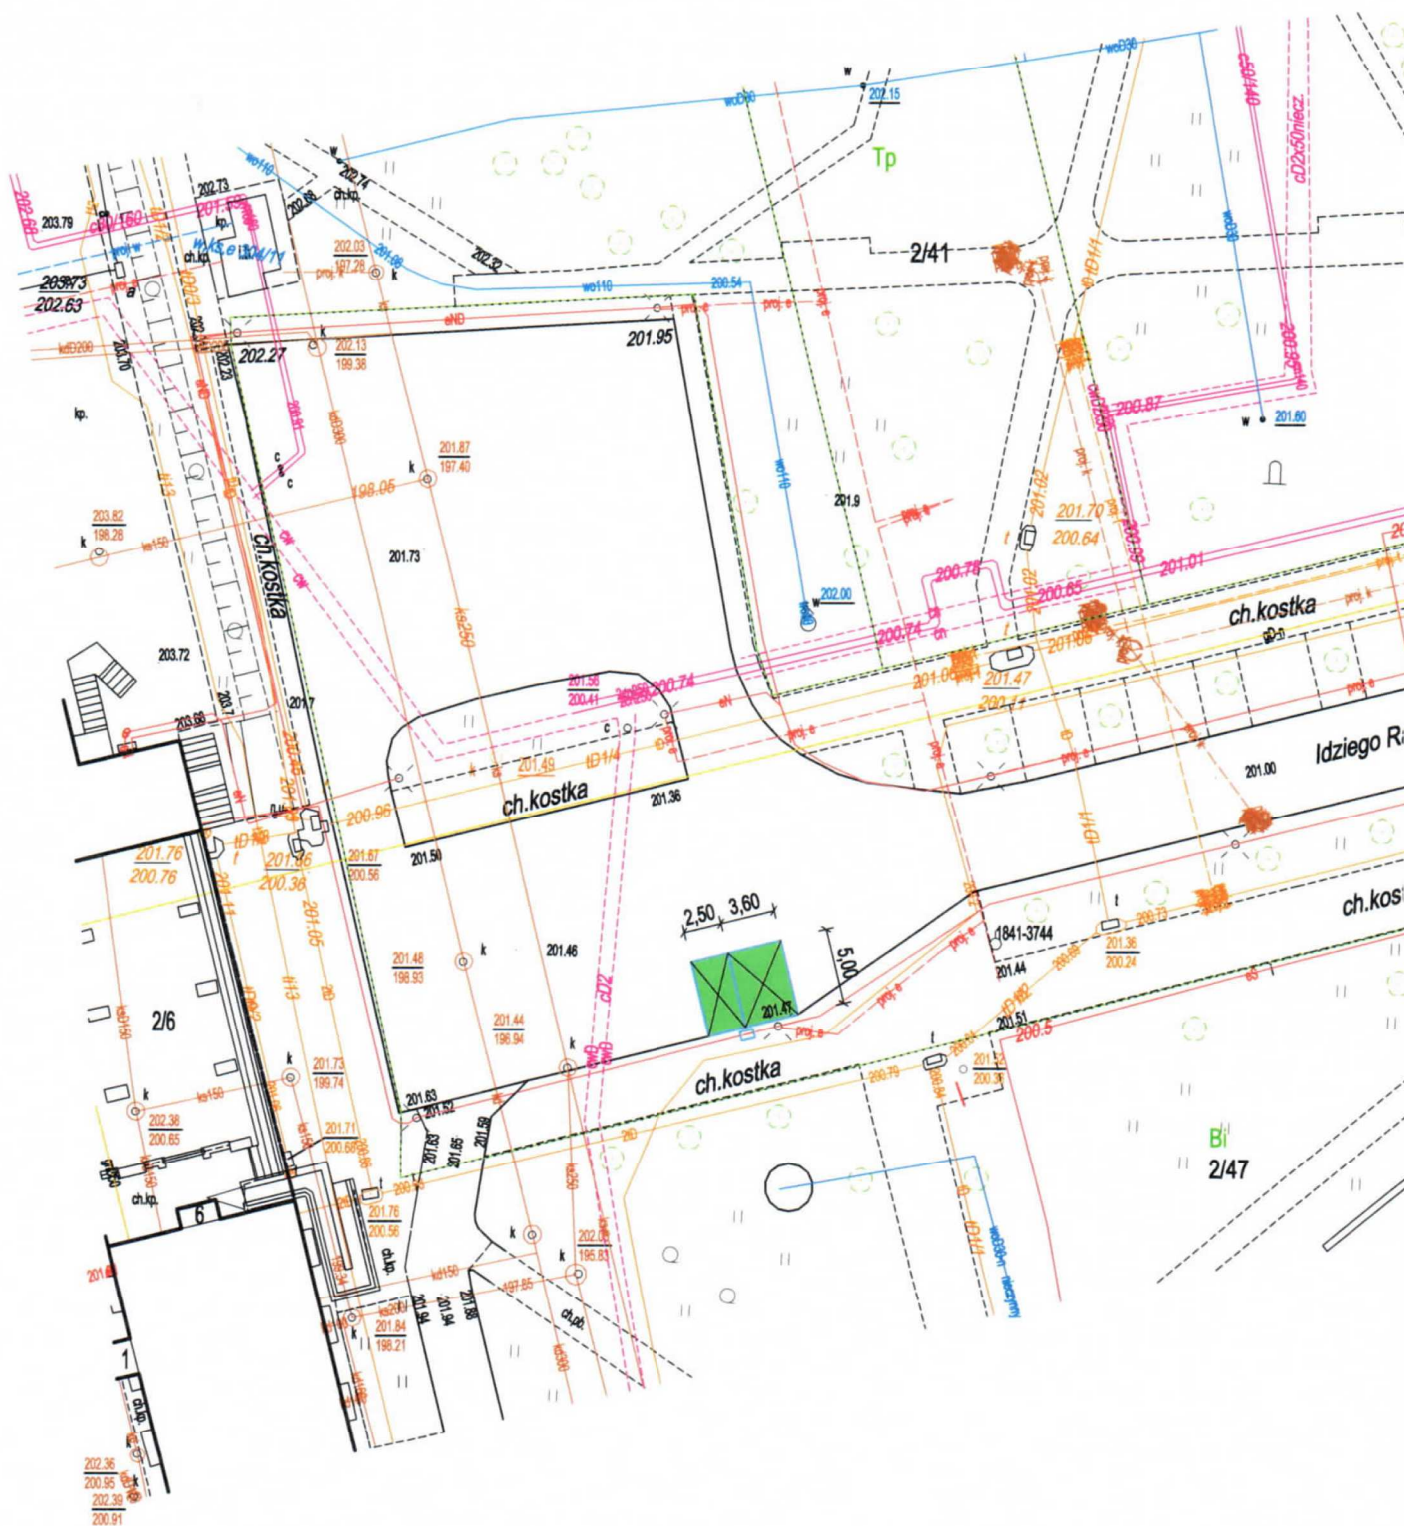

skala 1:500

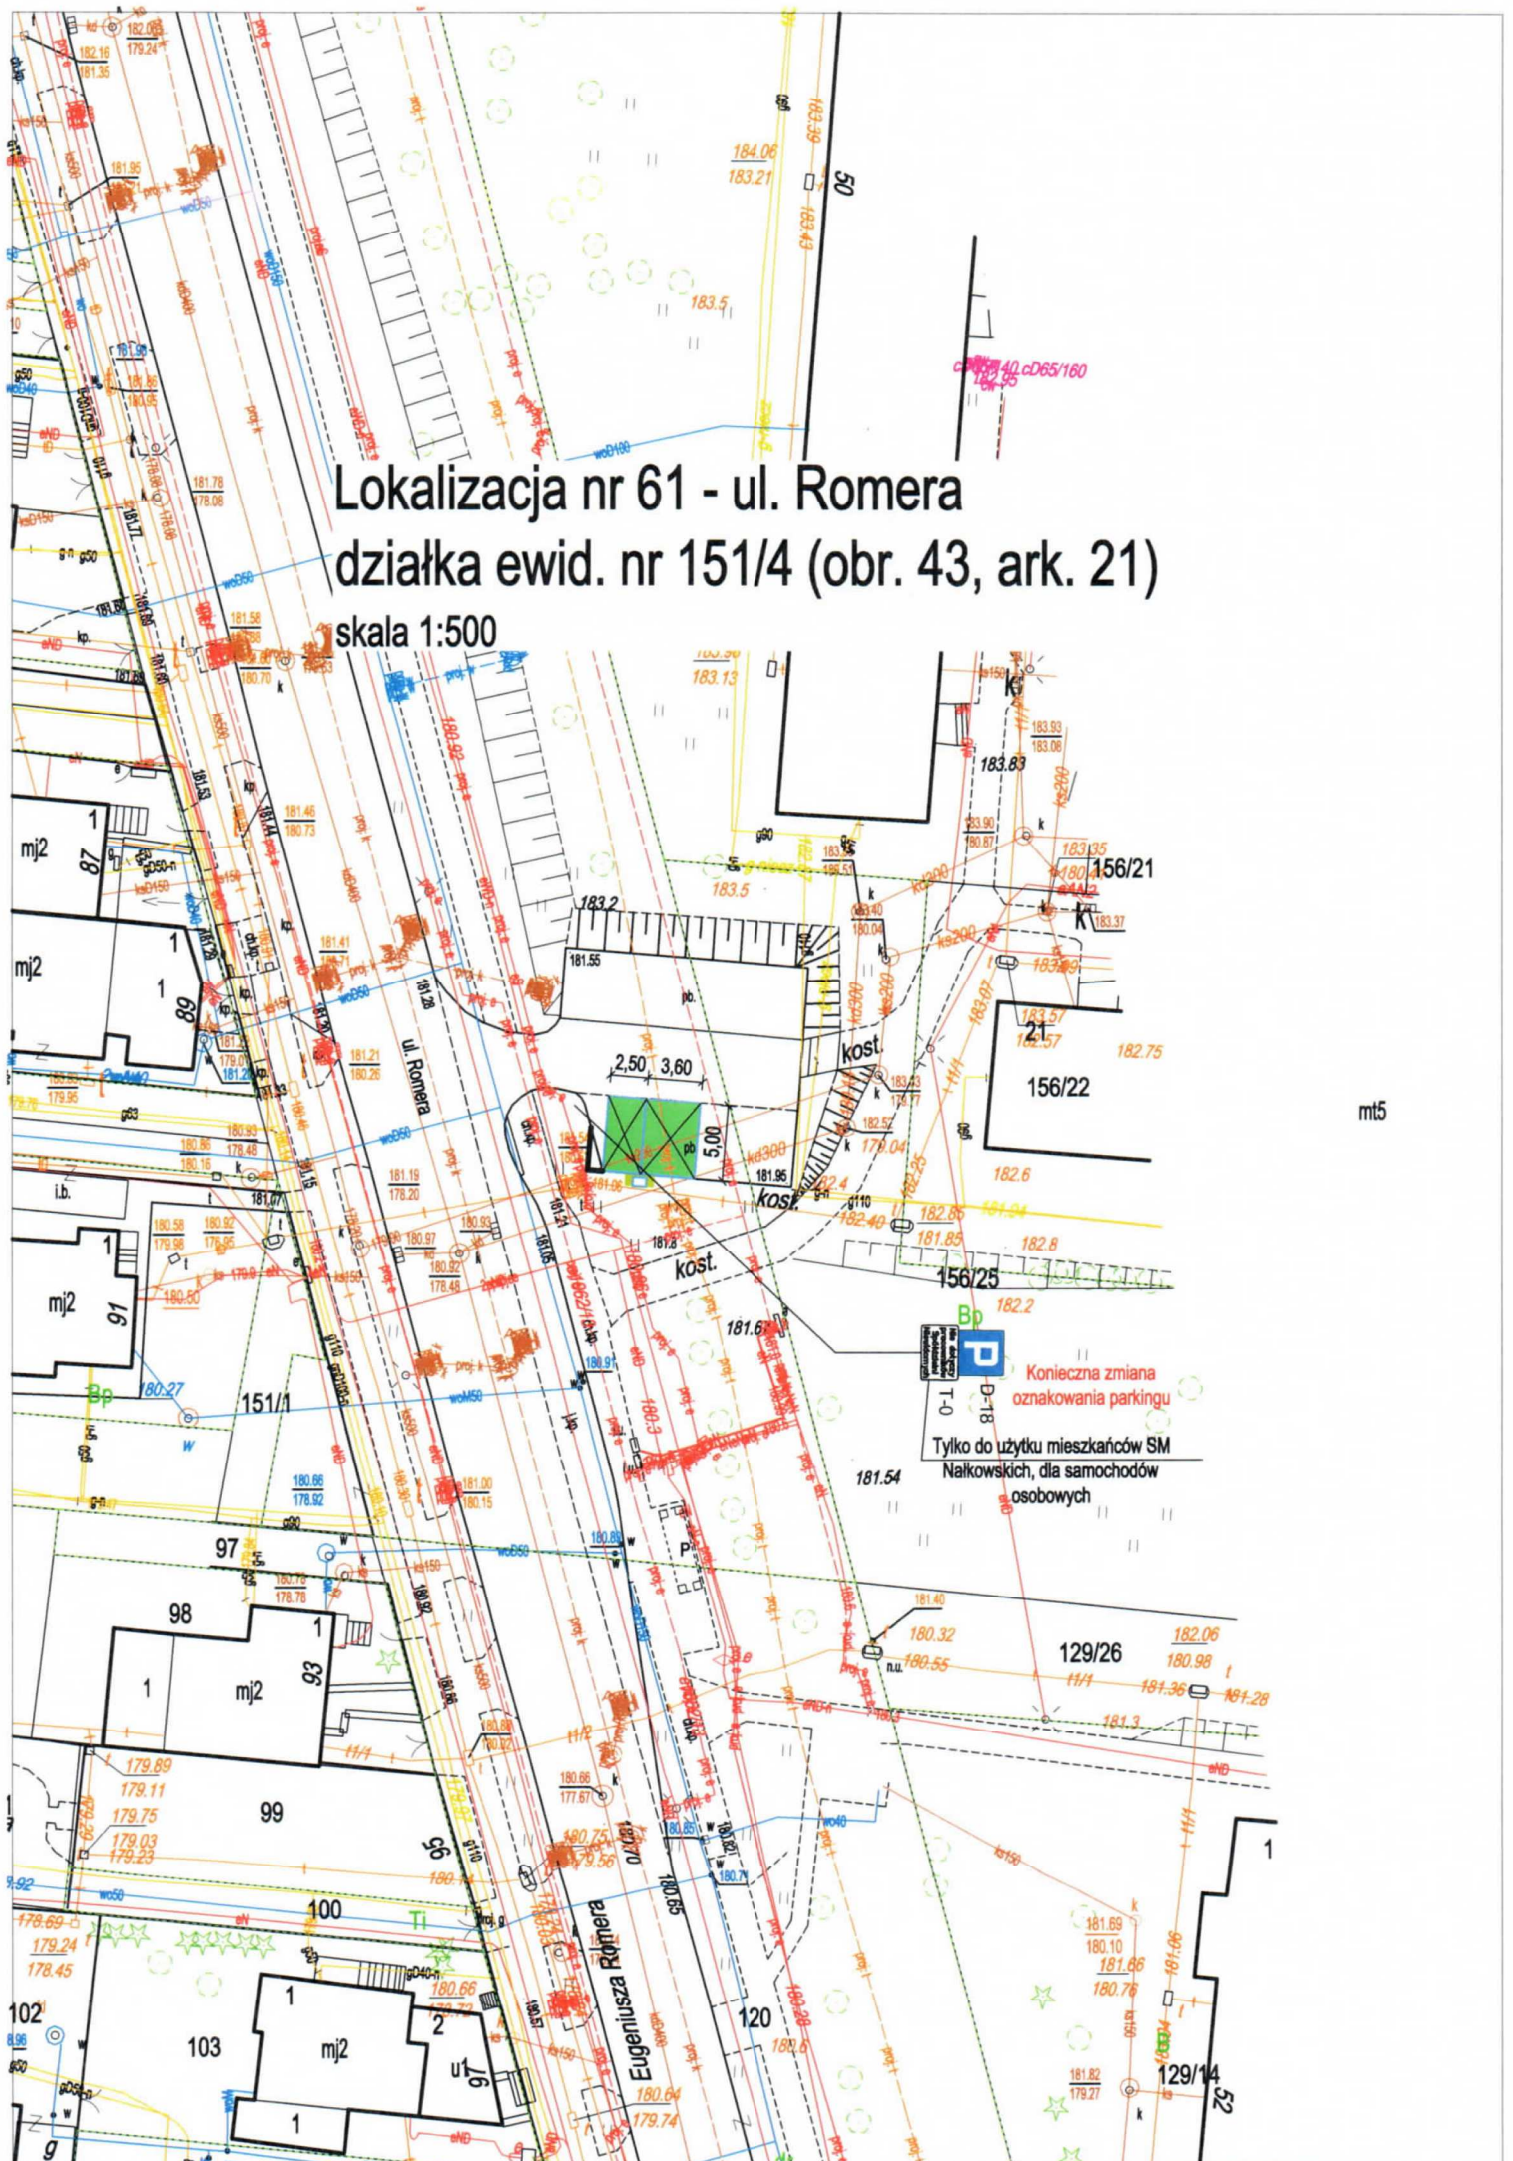


Lokalizacja nr 63 - ul. Rusałka
działka ewid. nr 160/8 (obr. 34, ark. 7)
skala 1:500

Lokalizacja nr 64 - ul. Sierpińskiego
działka ewid. nr 259/2 (obr. 9, ark. 12)
skala 1:500




Lokalizacja nr 65 - ul. Skromna działka ewid. nr 9/6 (obr. 33, ark. 12)


skala 1:500

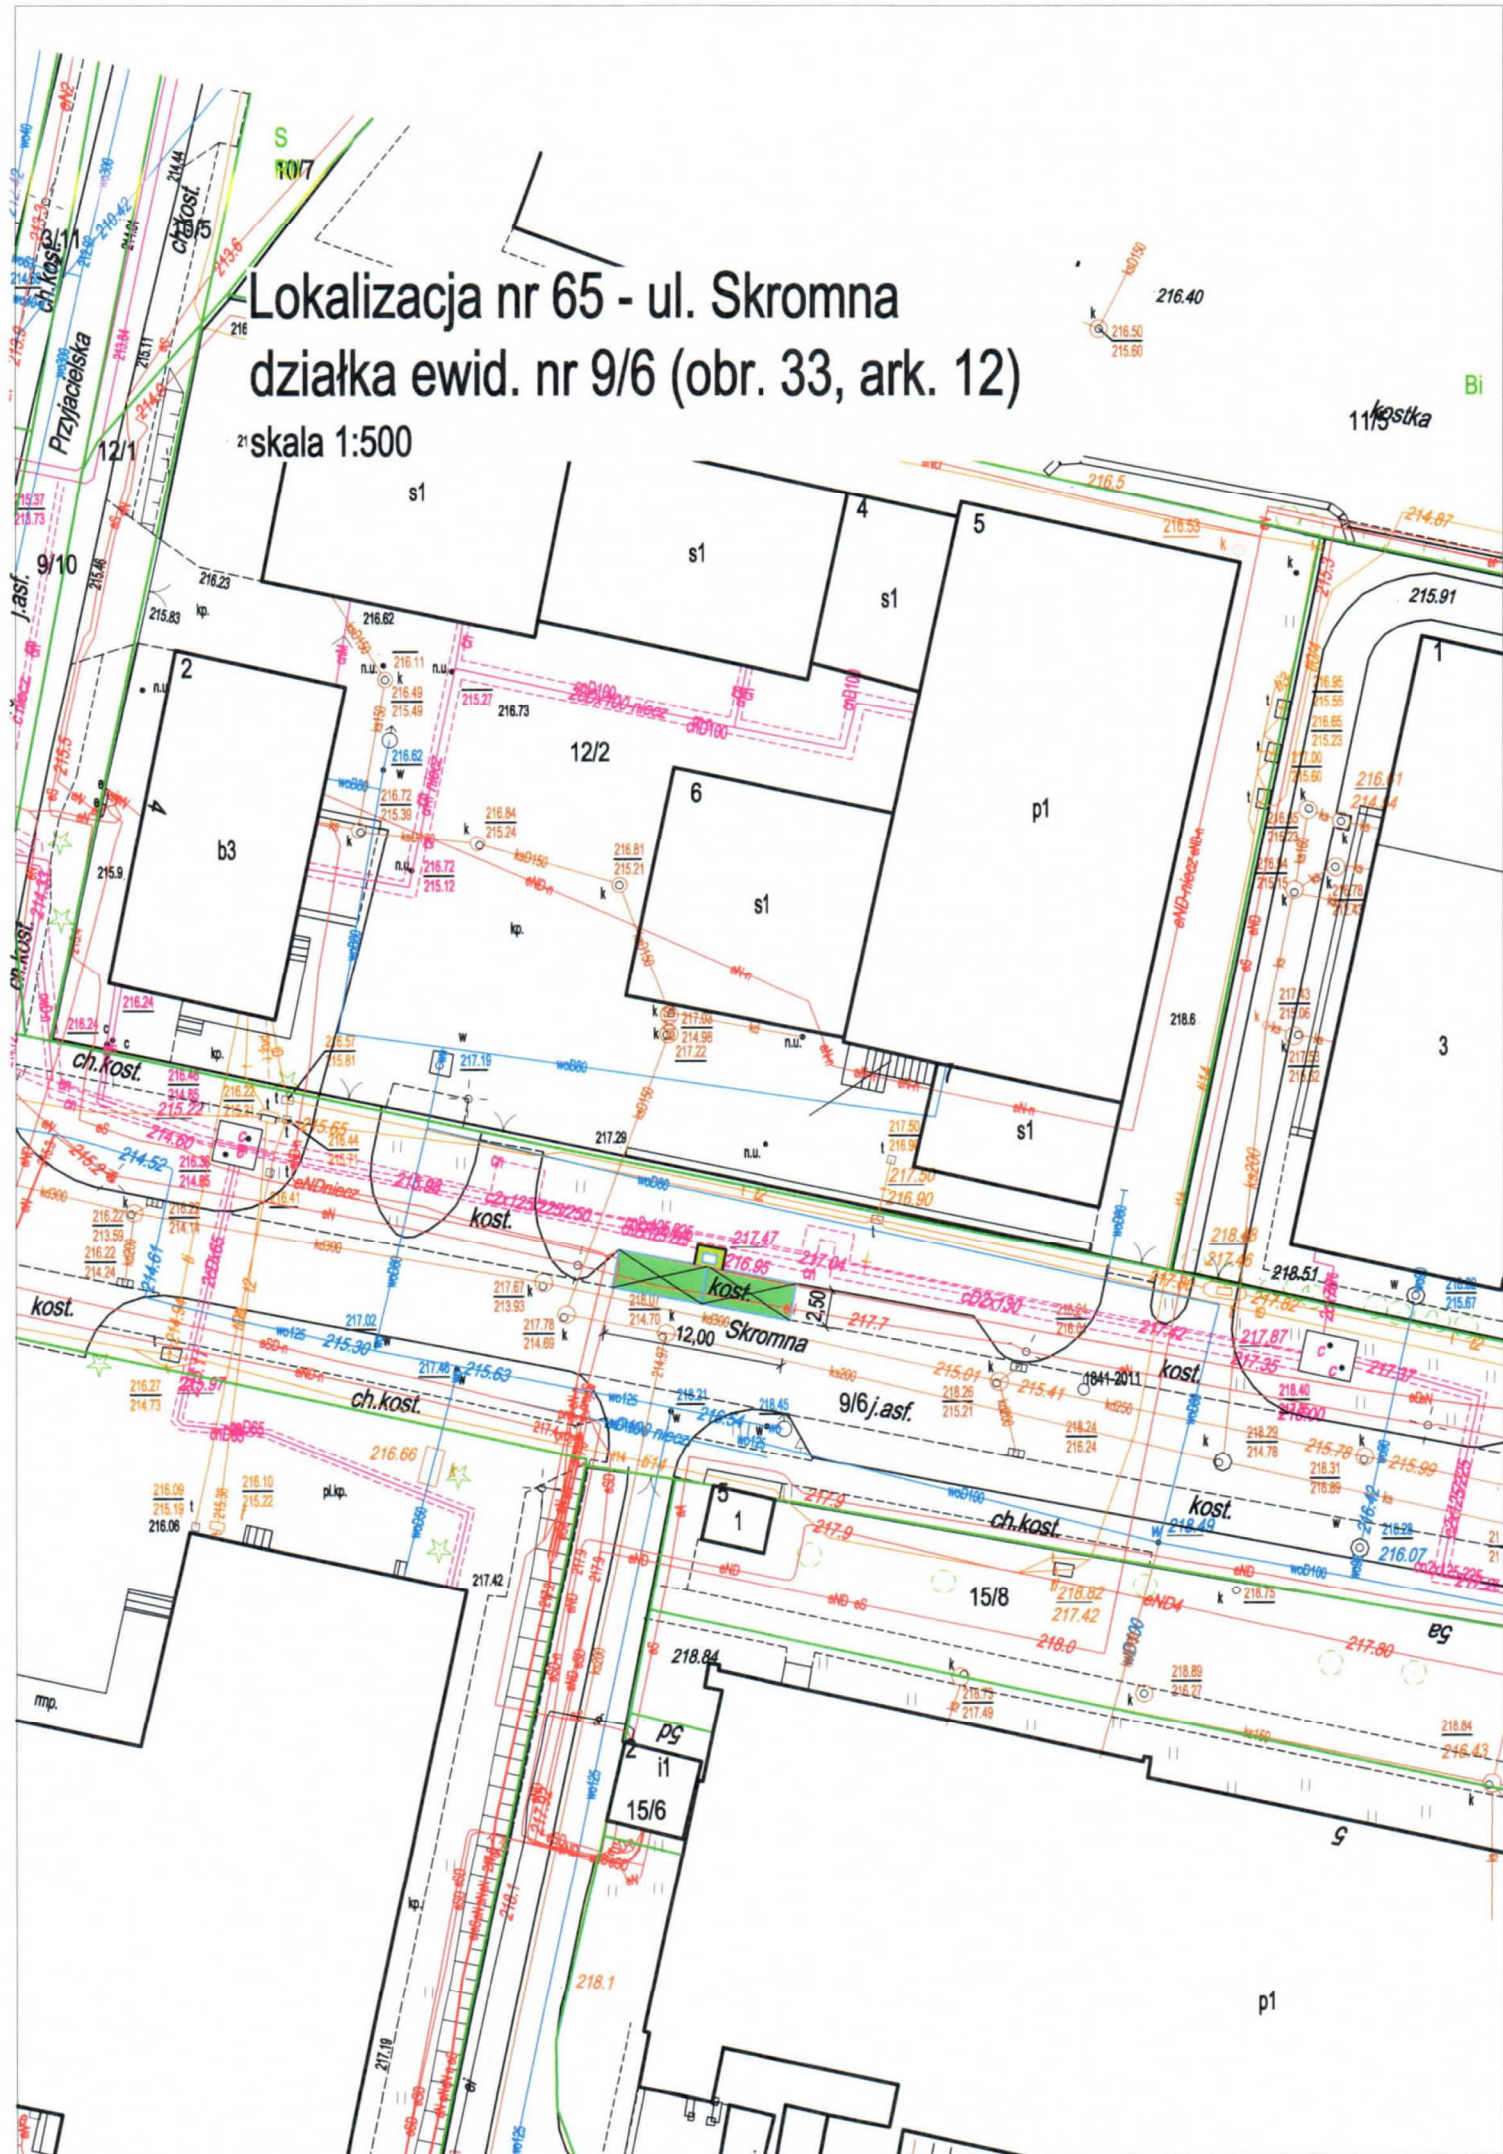

Lokalizacja nr 66 - ul. Sławin
działka ewid. nr 22 (obr. 73, ark. 13)
skala 1:500


Lokalizacja nr 73 - ul. Symfoniczna
działka ewid. nr 14/27 (obr. 6, ark. 6)
skala 1:500

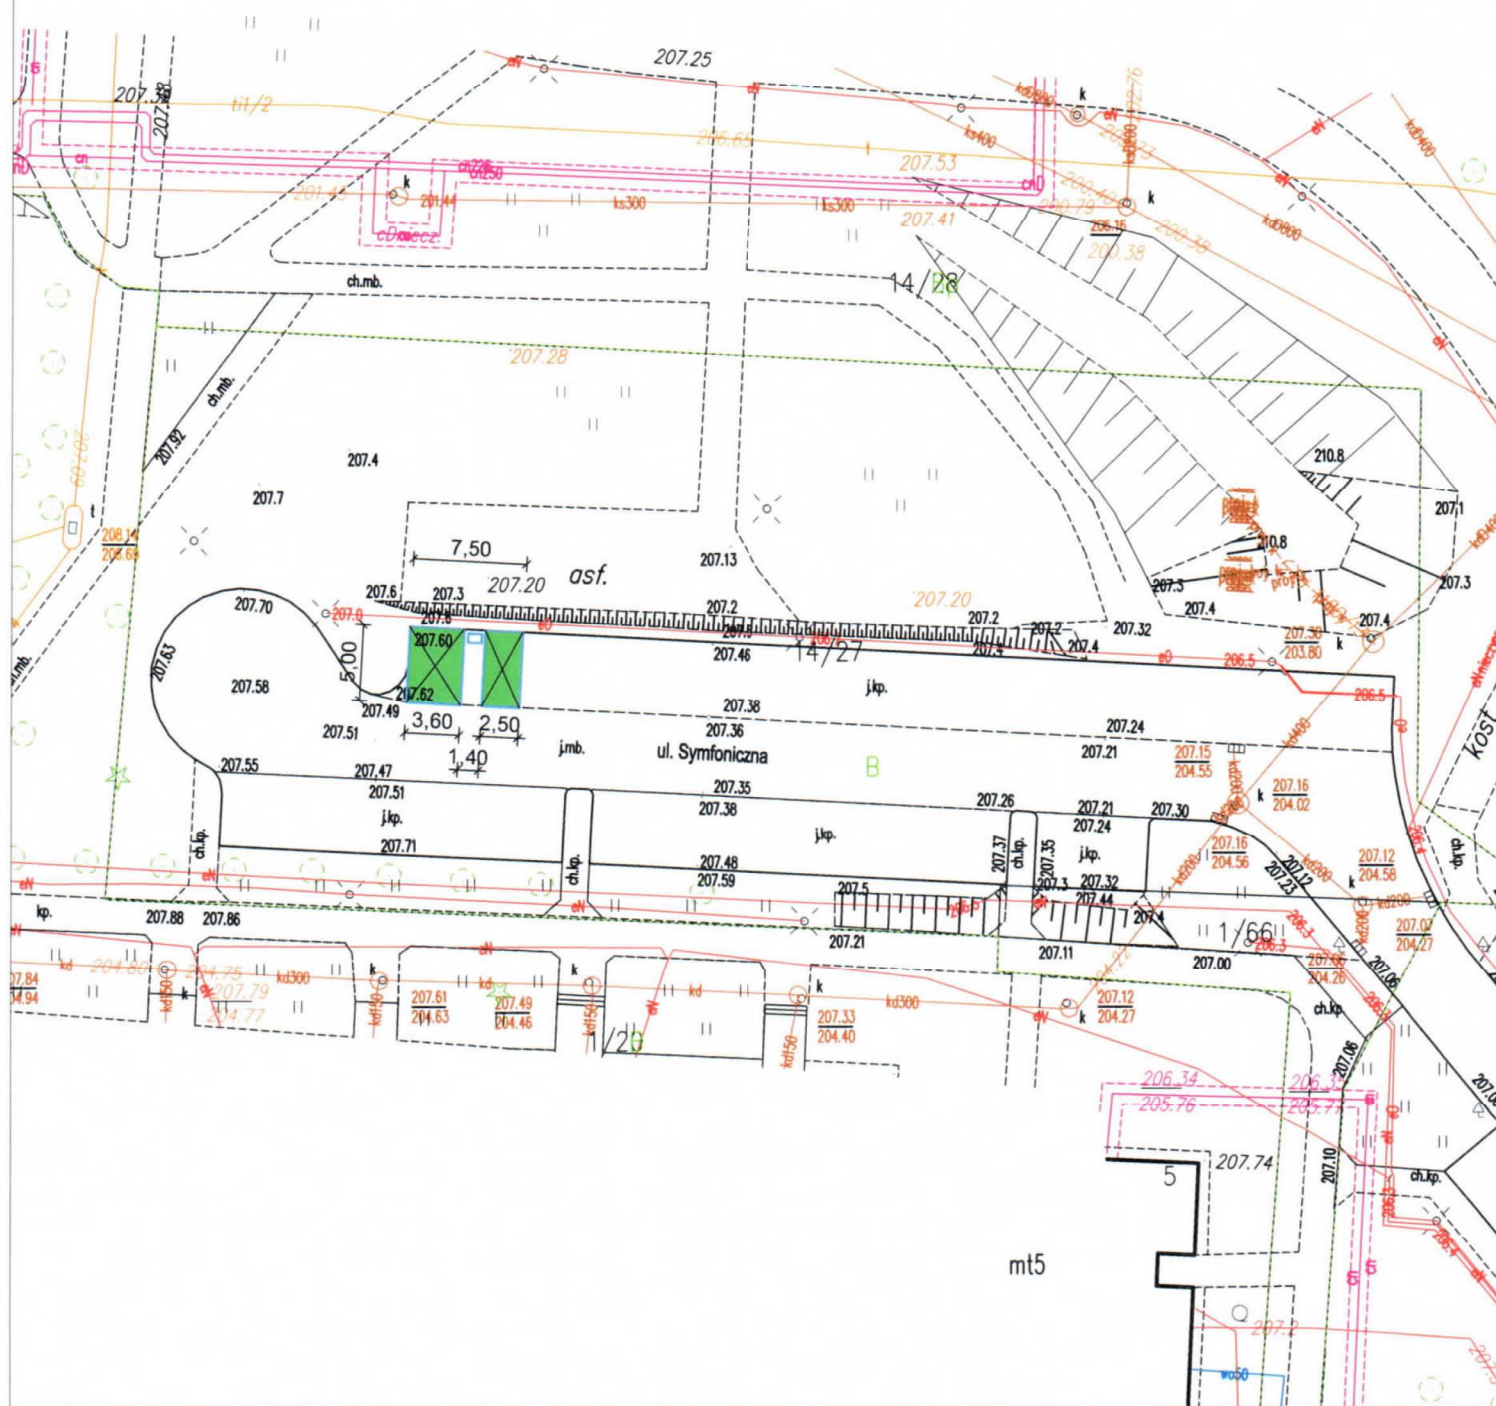

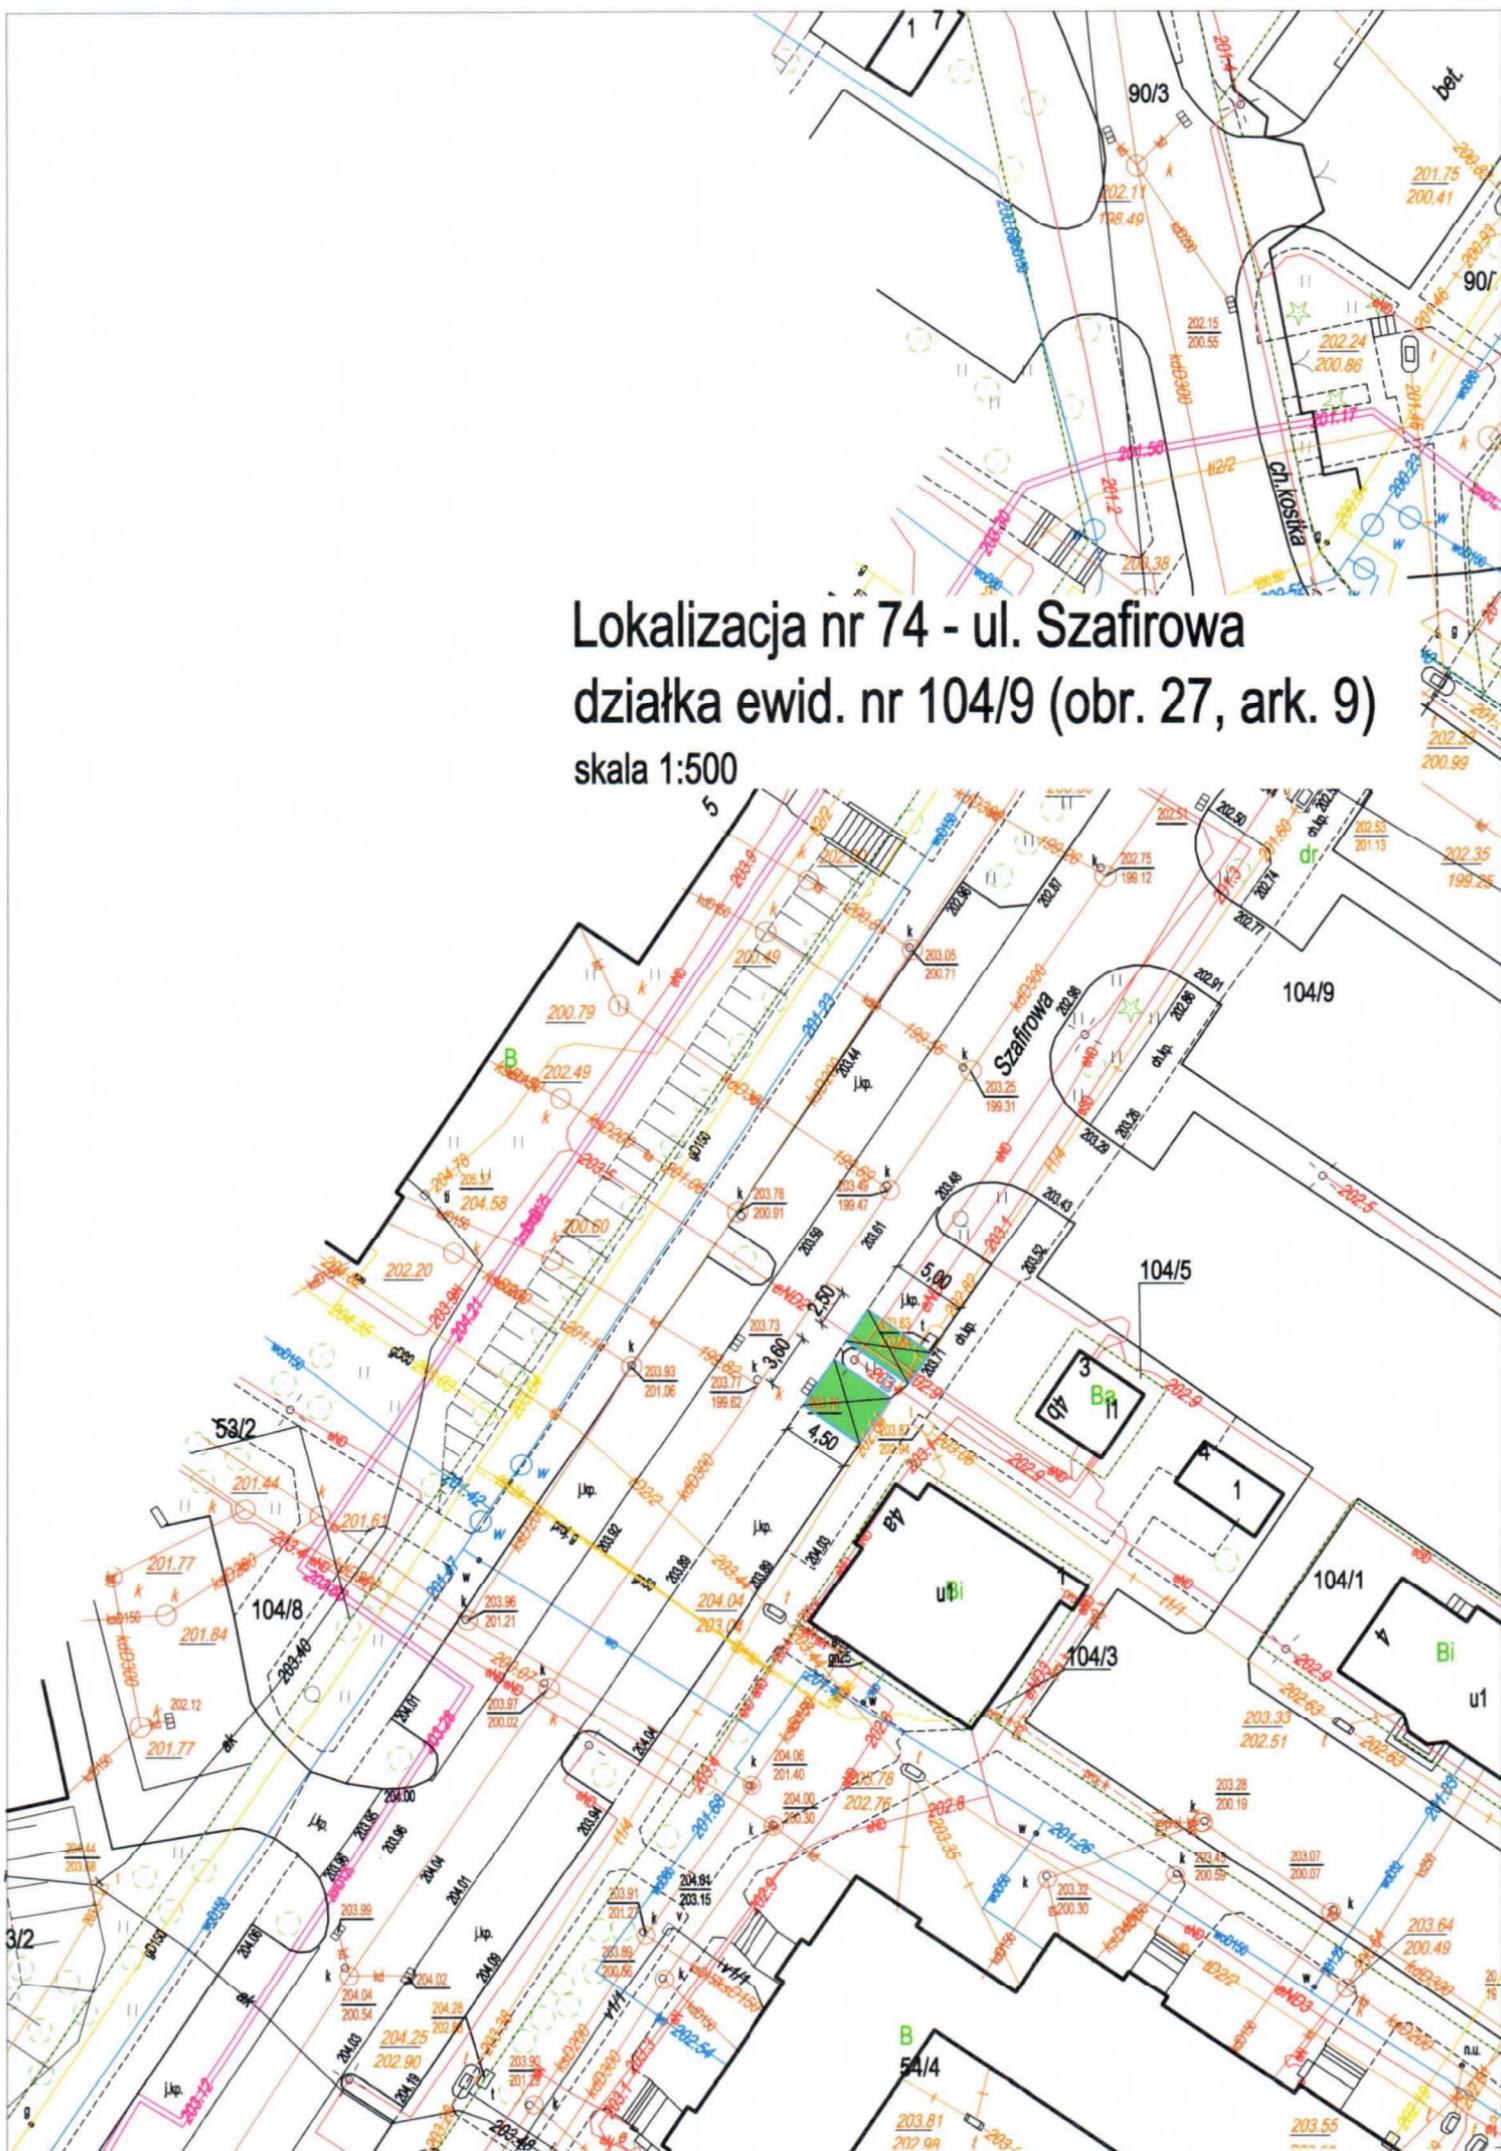

Lokalizacja nr 74 - ul. Szafirowa
działka ewid. nr 104/9 (obr. 27, ark. 9)
skala 1:500

The image is a detailed technical site plan at a scale of 1:500. It shows a residential area with several plots, including plot 104/9 which is highlighted in green. The plan includes various infrastructure elements such as roads (ul. Szafirowa), utility lines (water, sewer, gas), and building footprints. Numerous elevation points are marked throughout the plan, indicating the terrain's profile. The plan is divided into several sections, with plot 104/9 being the central focus. The surrounding area includes plots 104/8, 104/5, 104/3, and 104/1. The plan also shows a network of streets and alleys, including ul. Koszka and ul. Szafirowa. The overall layout is complex, with many small details and annotations.

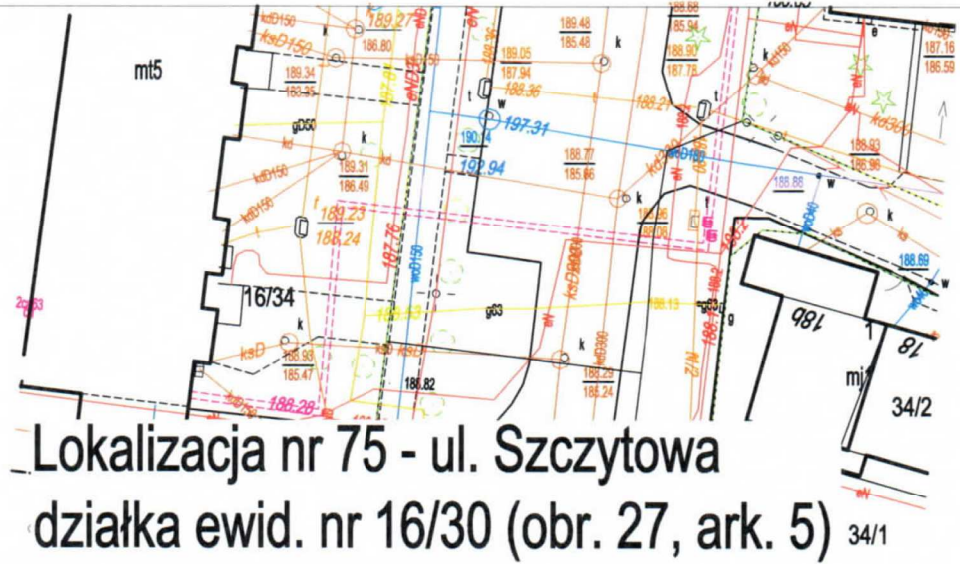


skala 1:500




mt1

Lokalizacja nr 76 - ul. Szeligowskiego działka ewid. nr 4/10 (obr. 18, ark. 13)

skala 1:500

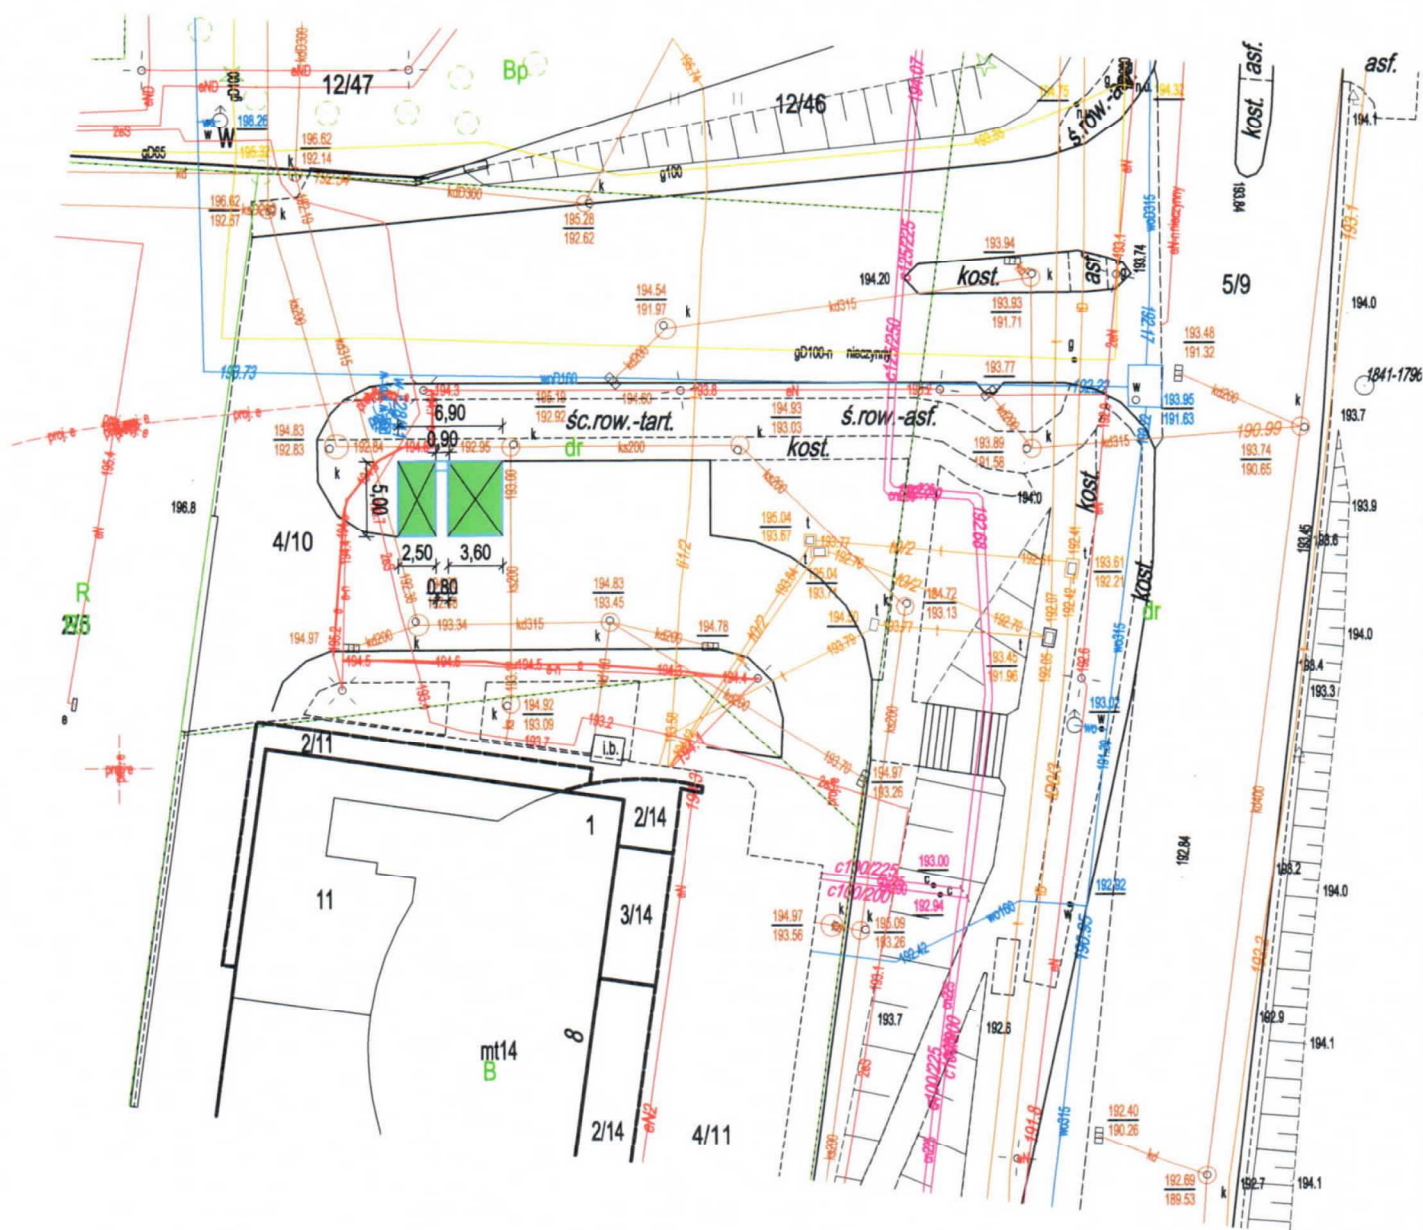


Lokalizacja nr 77 - ul. Szmaragdowa
działka ewid. nr 56/9 (obr. 30, ark. 10)
skala 1:500

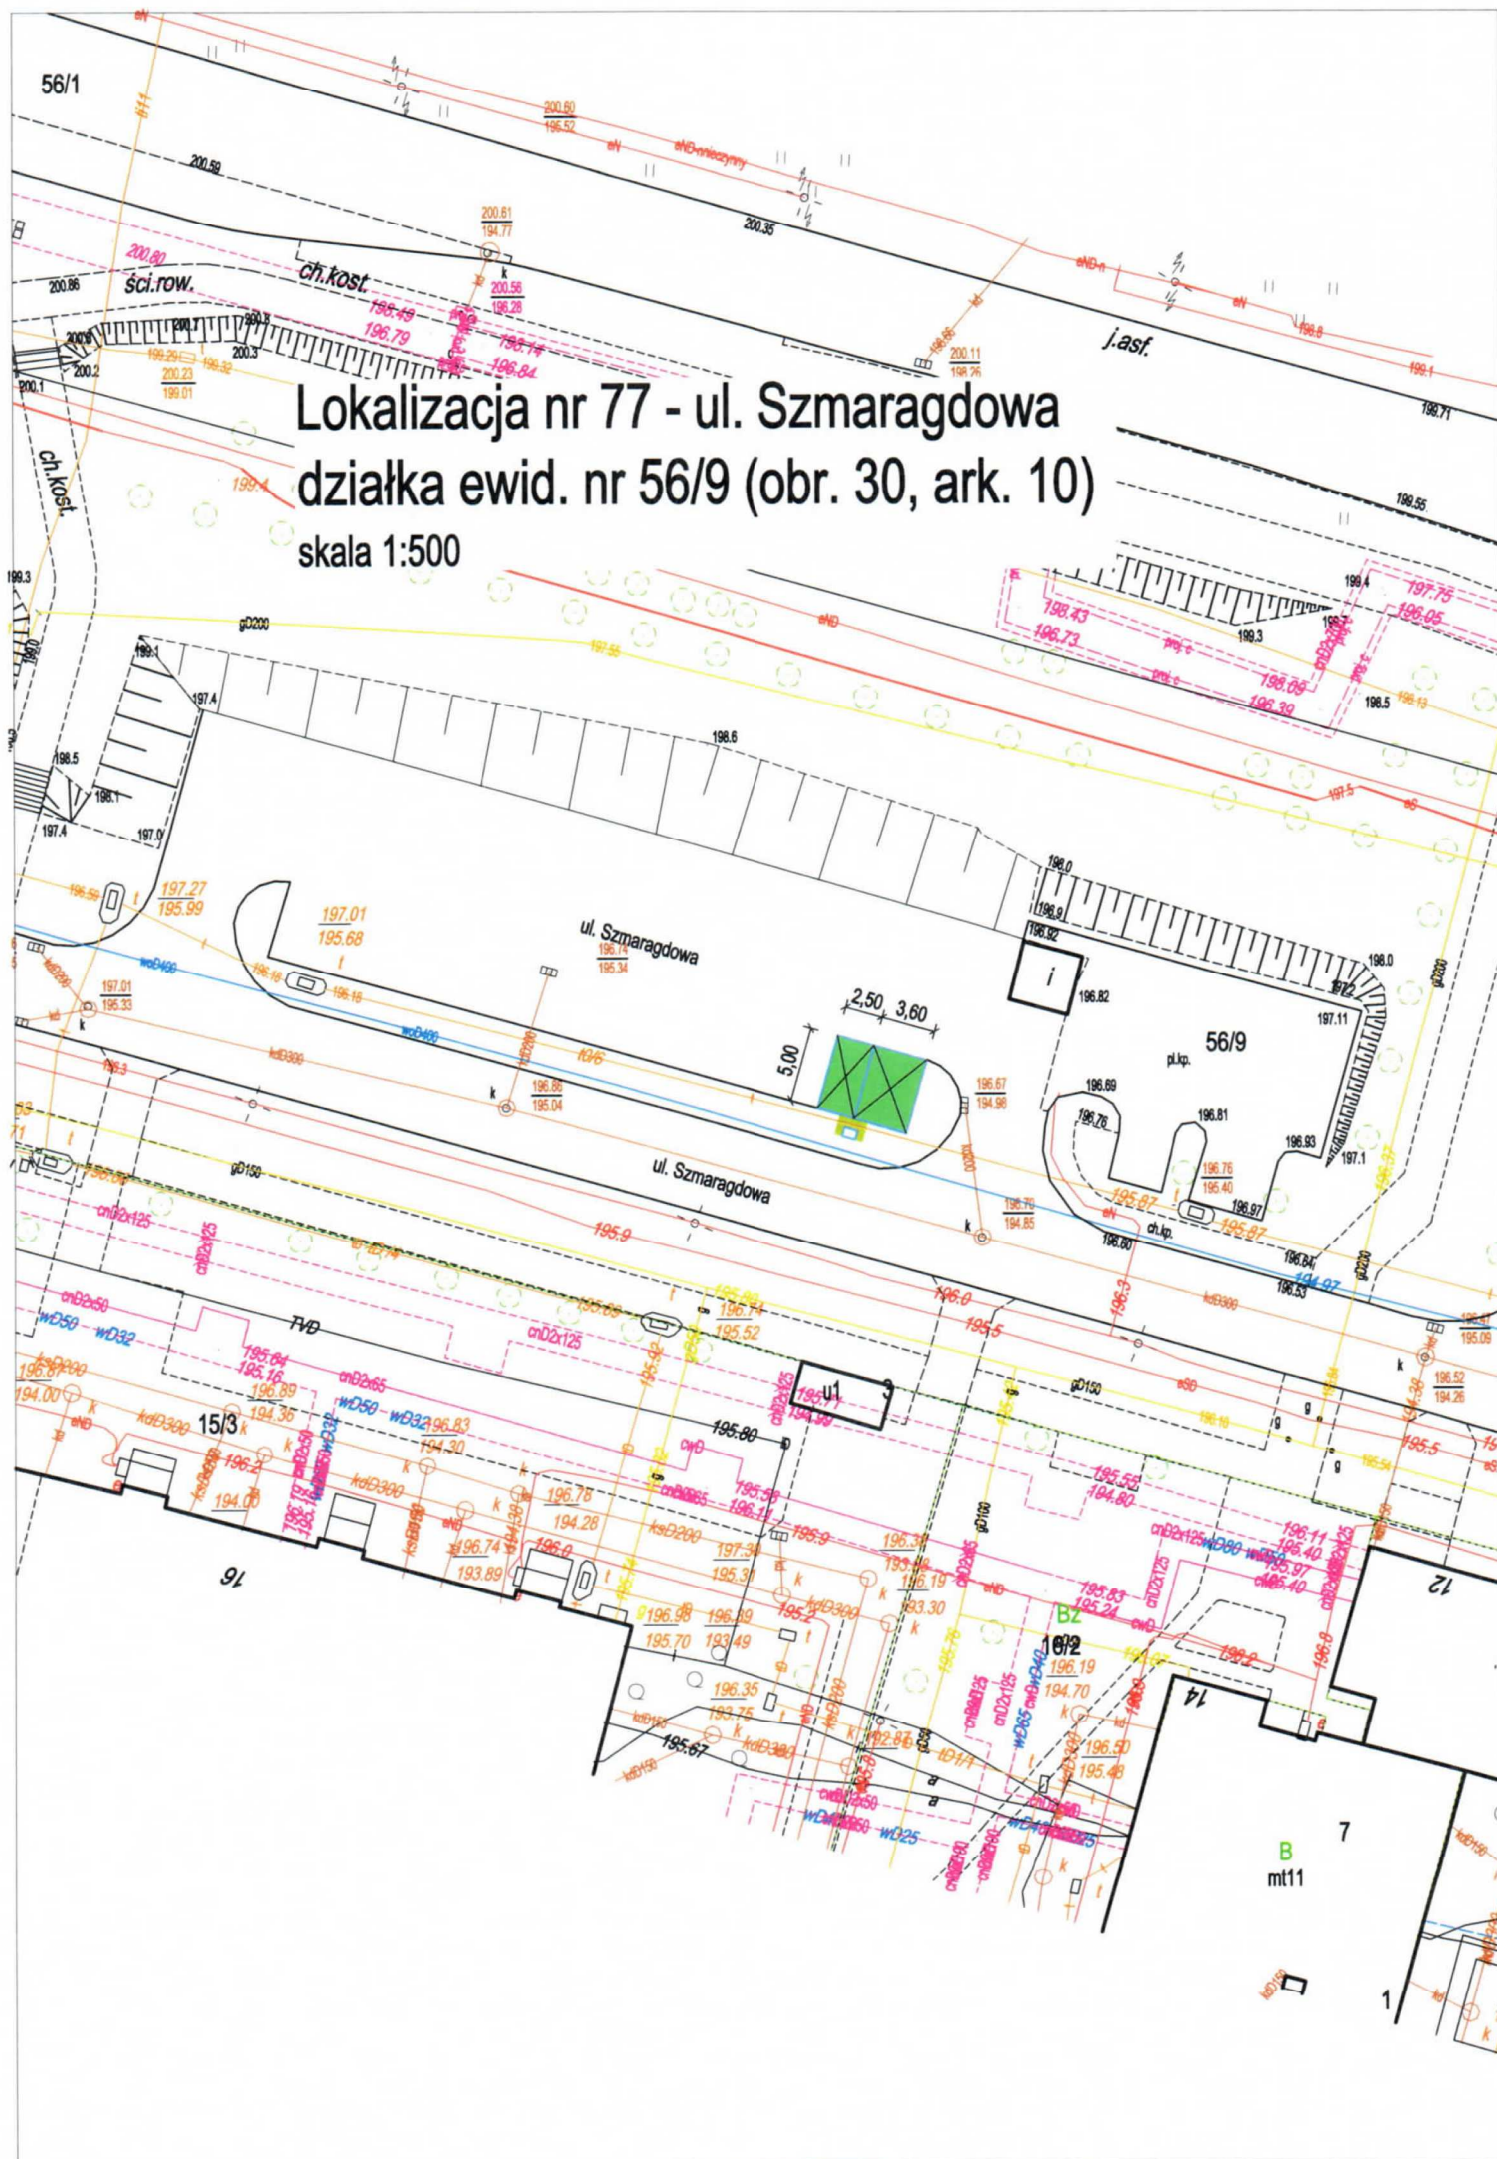


Lokalizacja nr 78 - ul. Szmaragdowa
działka ewid. nr 56/9 (obr. 30, ark. 10)
skala 1:500

Lokalizacja nr 79 - ul. Szwajcarska
działka ewid. nr 1/48 (obr. 6, ark. 5)
skala 1:500

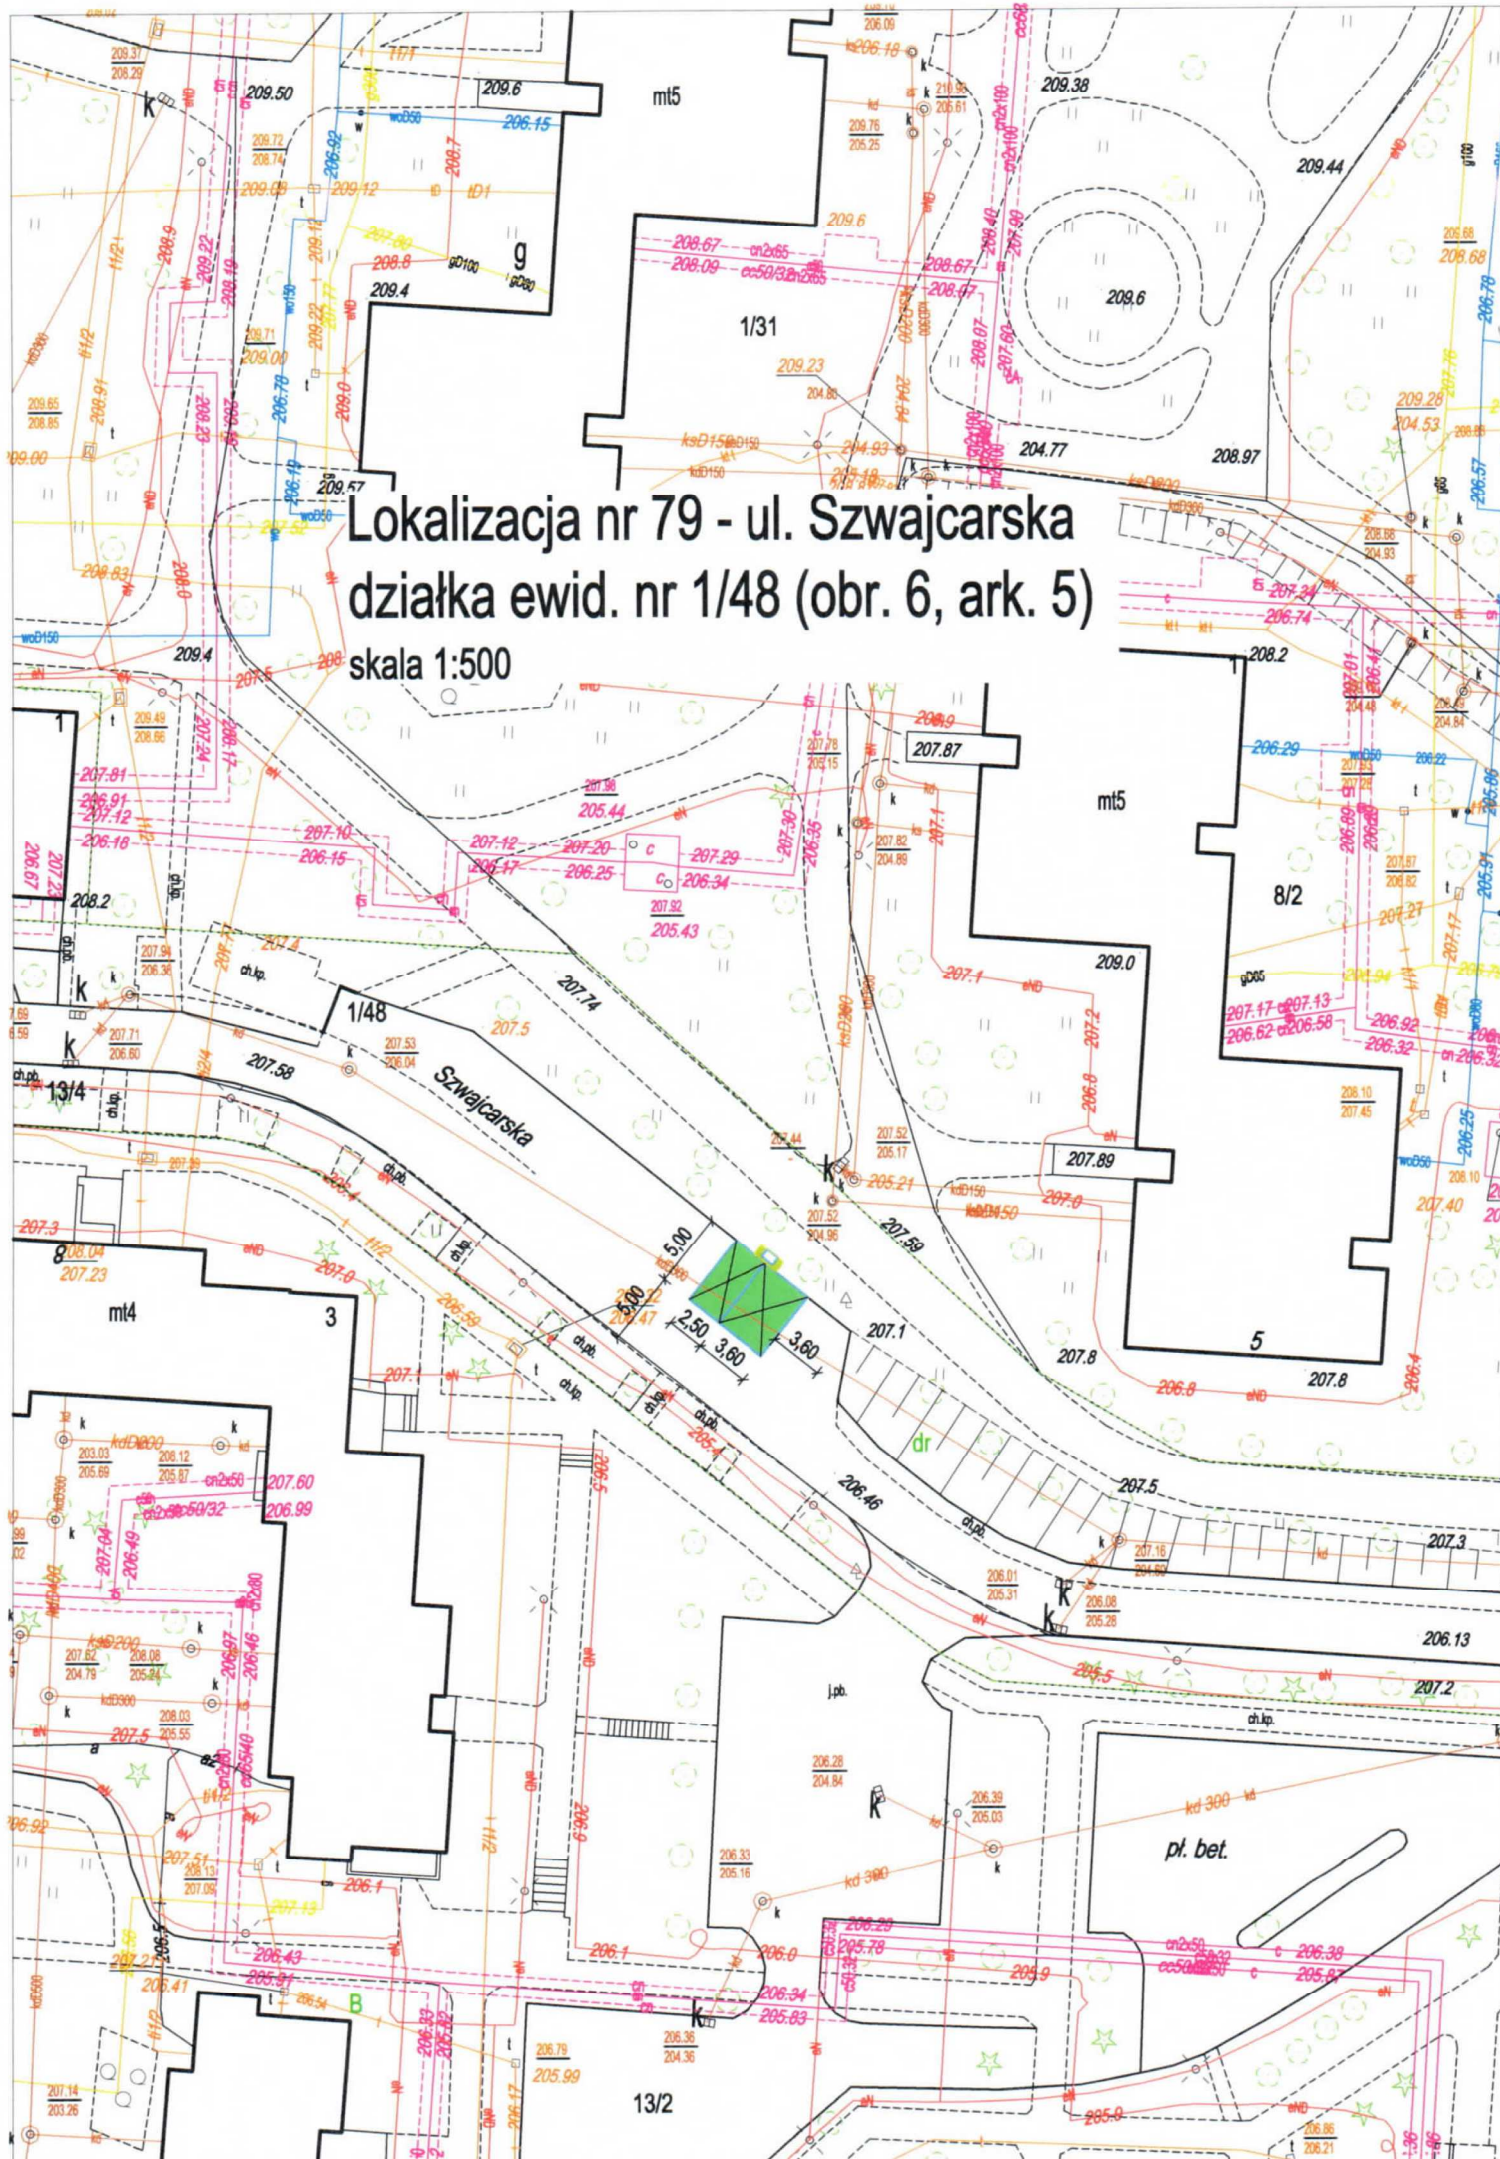

Lokalizacja nr 80 - ul. Szwoleżerów
działka ewid. nr 30/2 (obr. 15, ark. 1)



skala 1:500

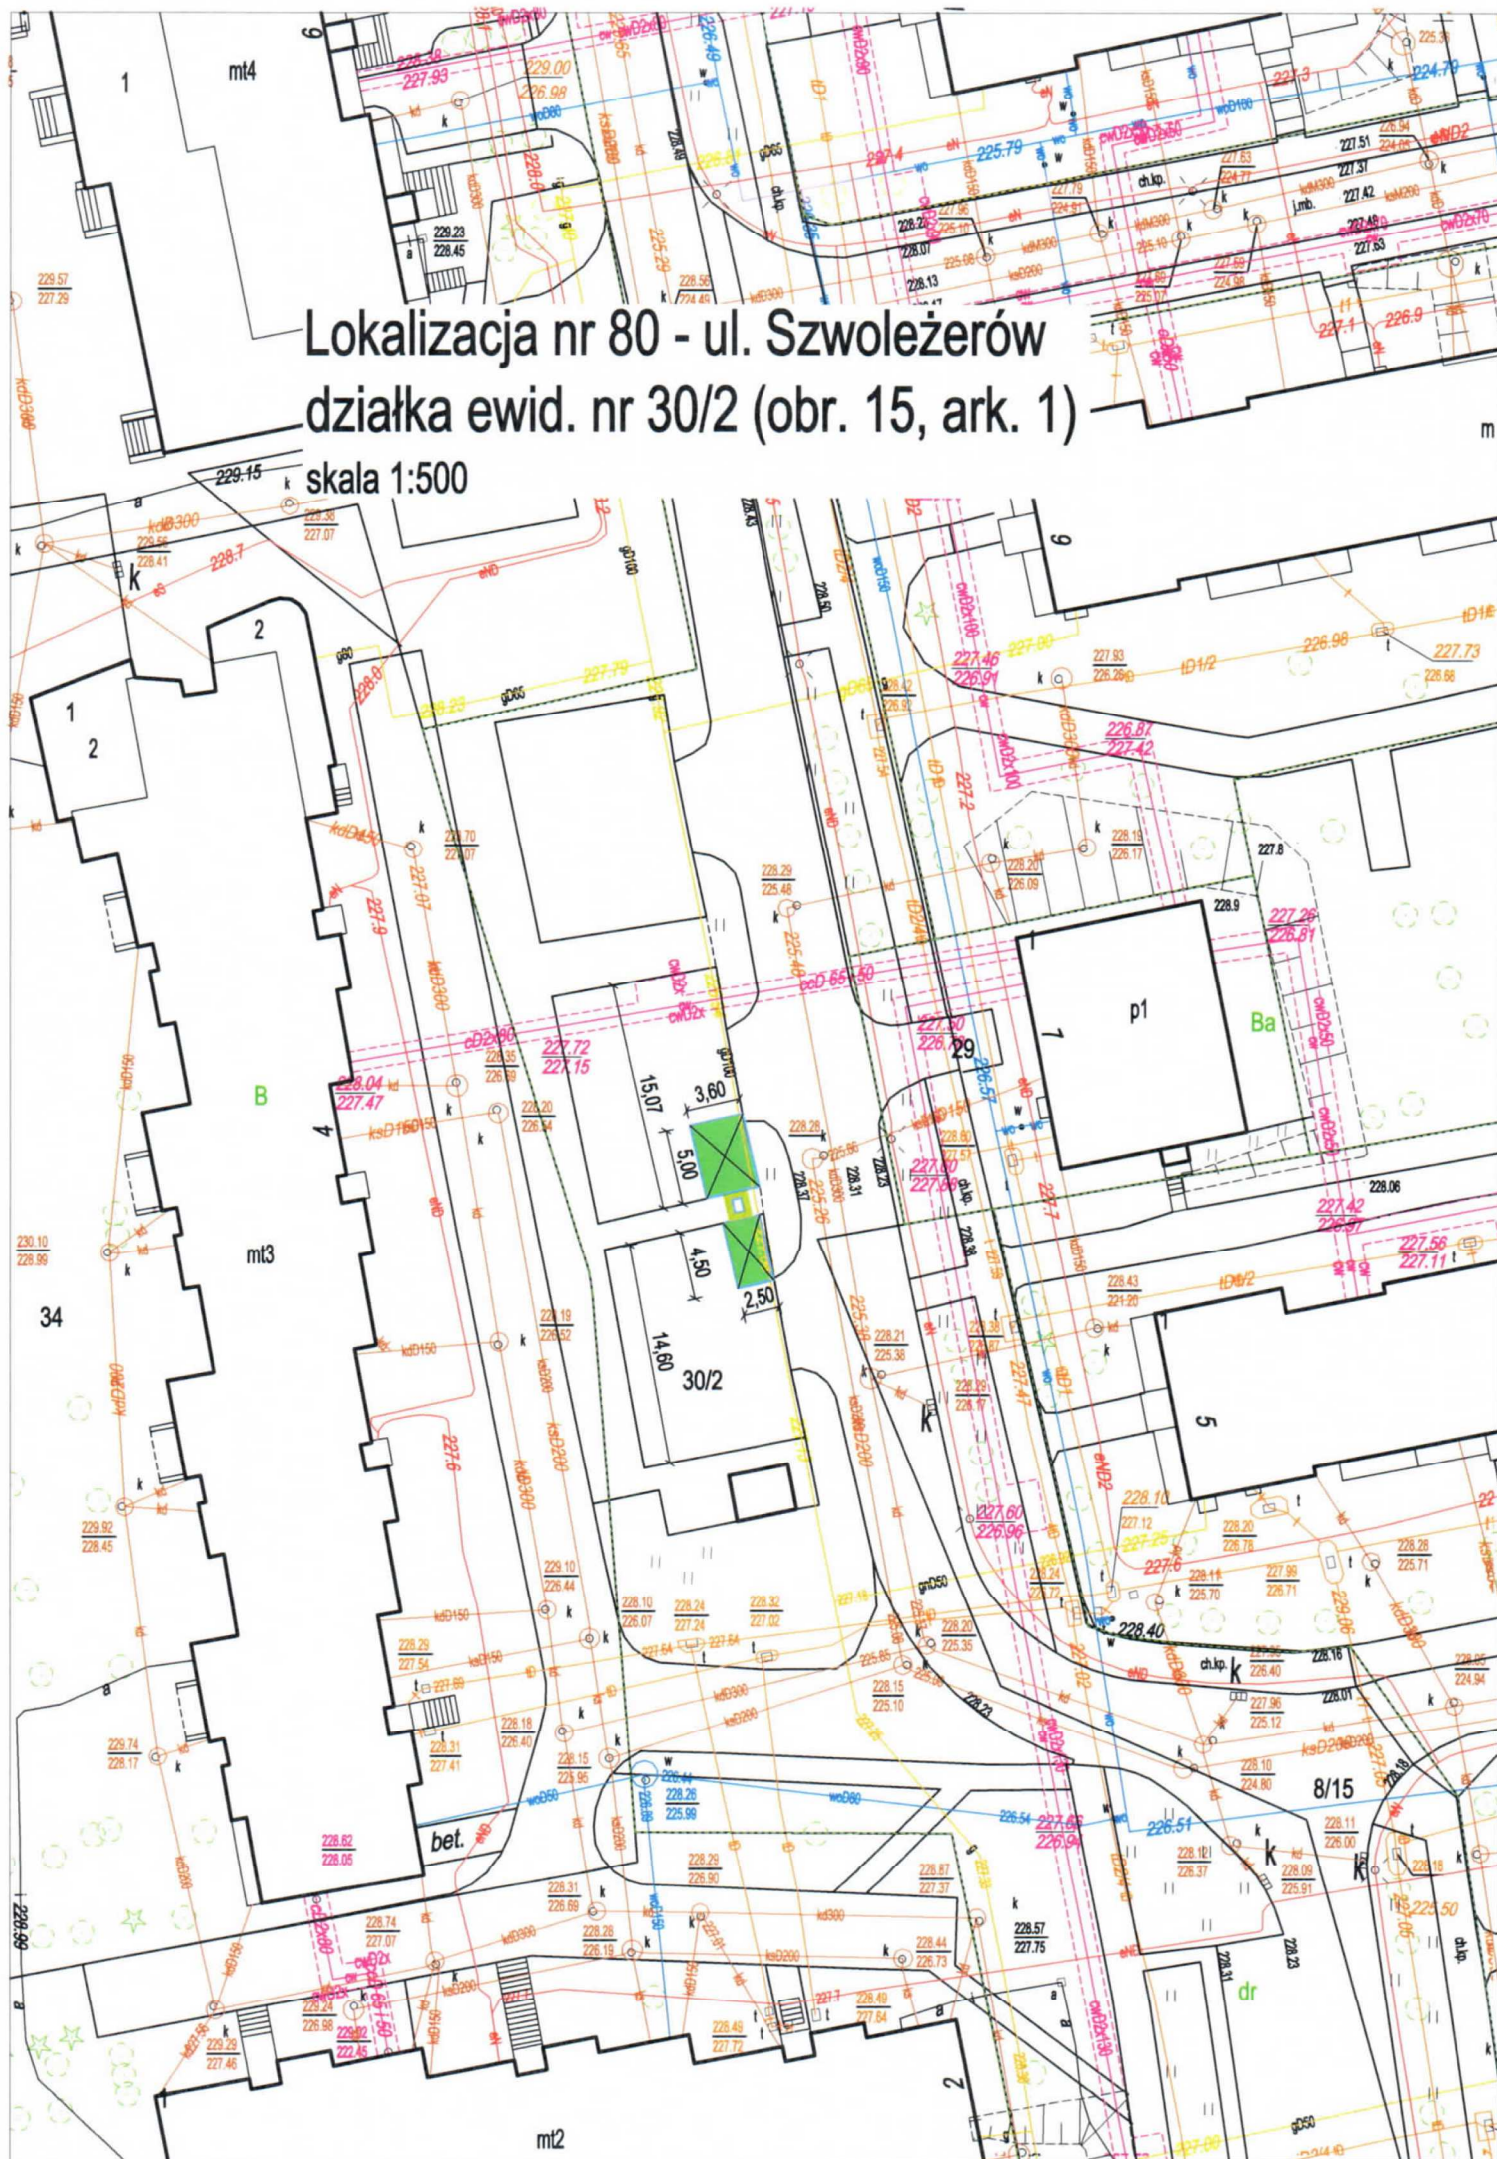


Lokalizacja nr 81 - ul. Śliwińskiego
działka ewid. nr 1/42 (obr. 6, ark. 5)

skala 1:500




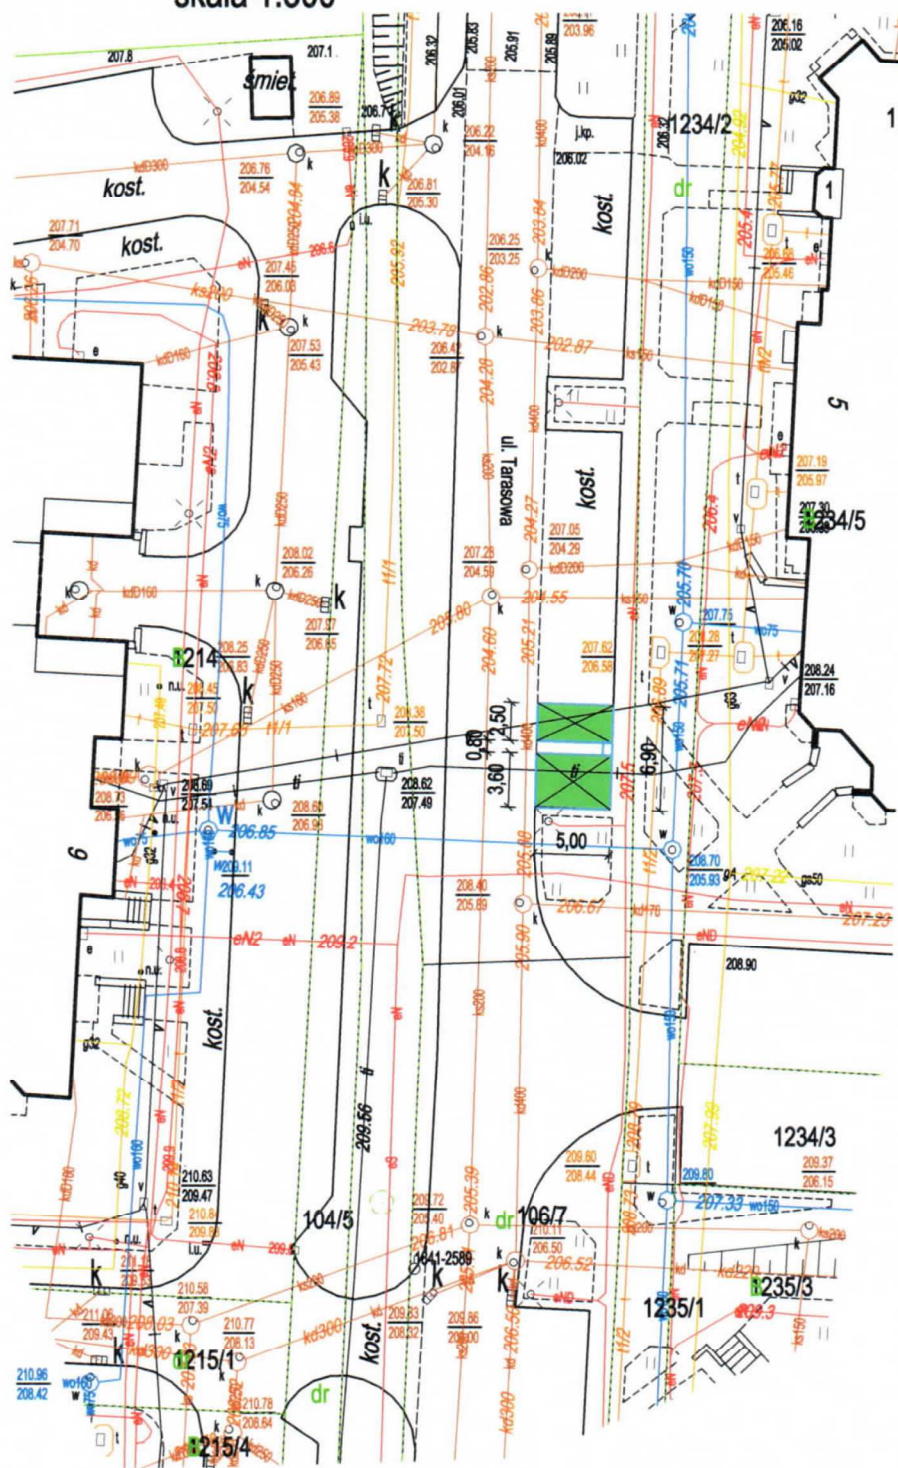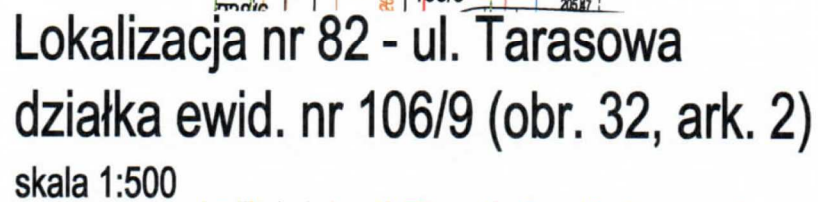


skala 1:500

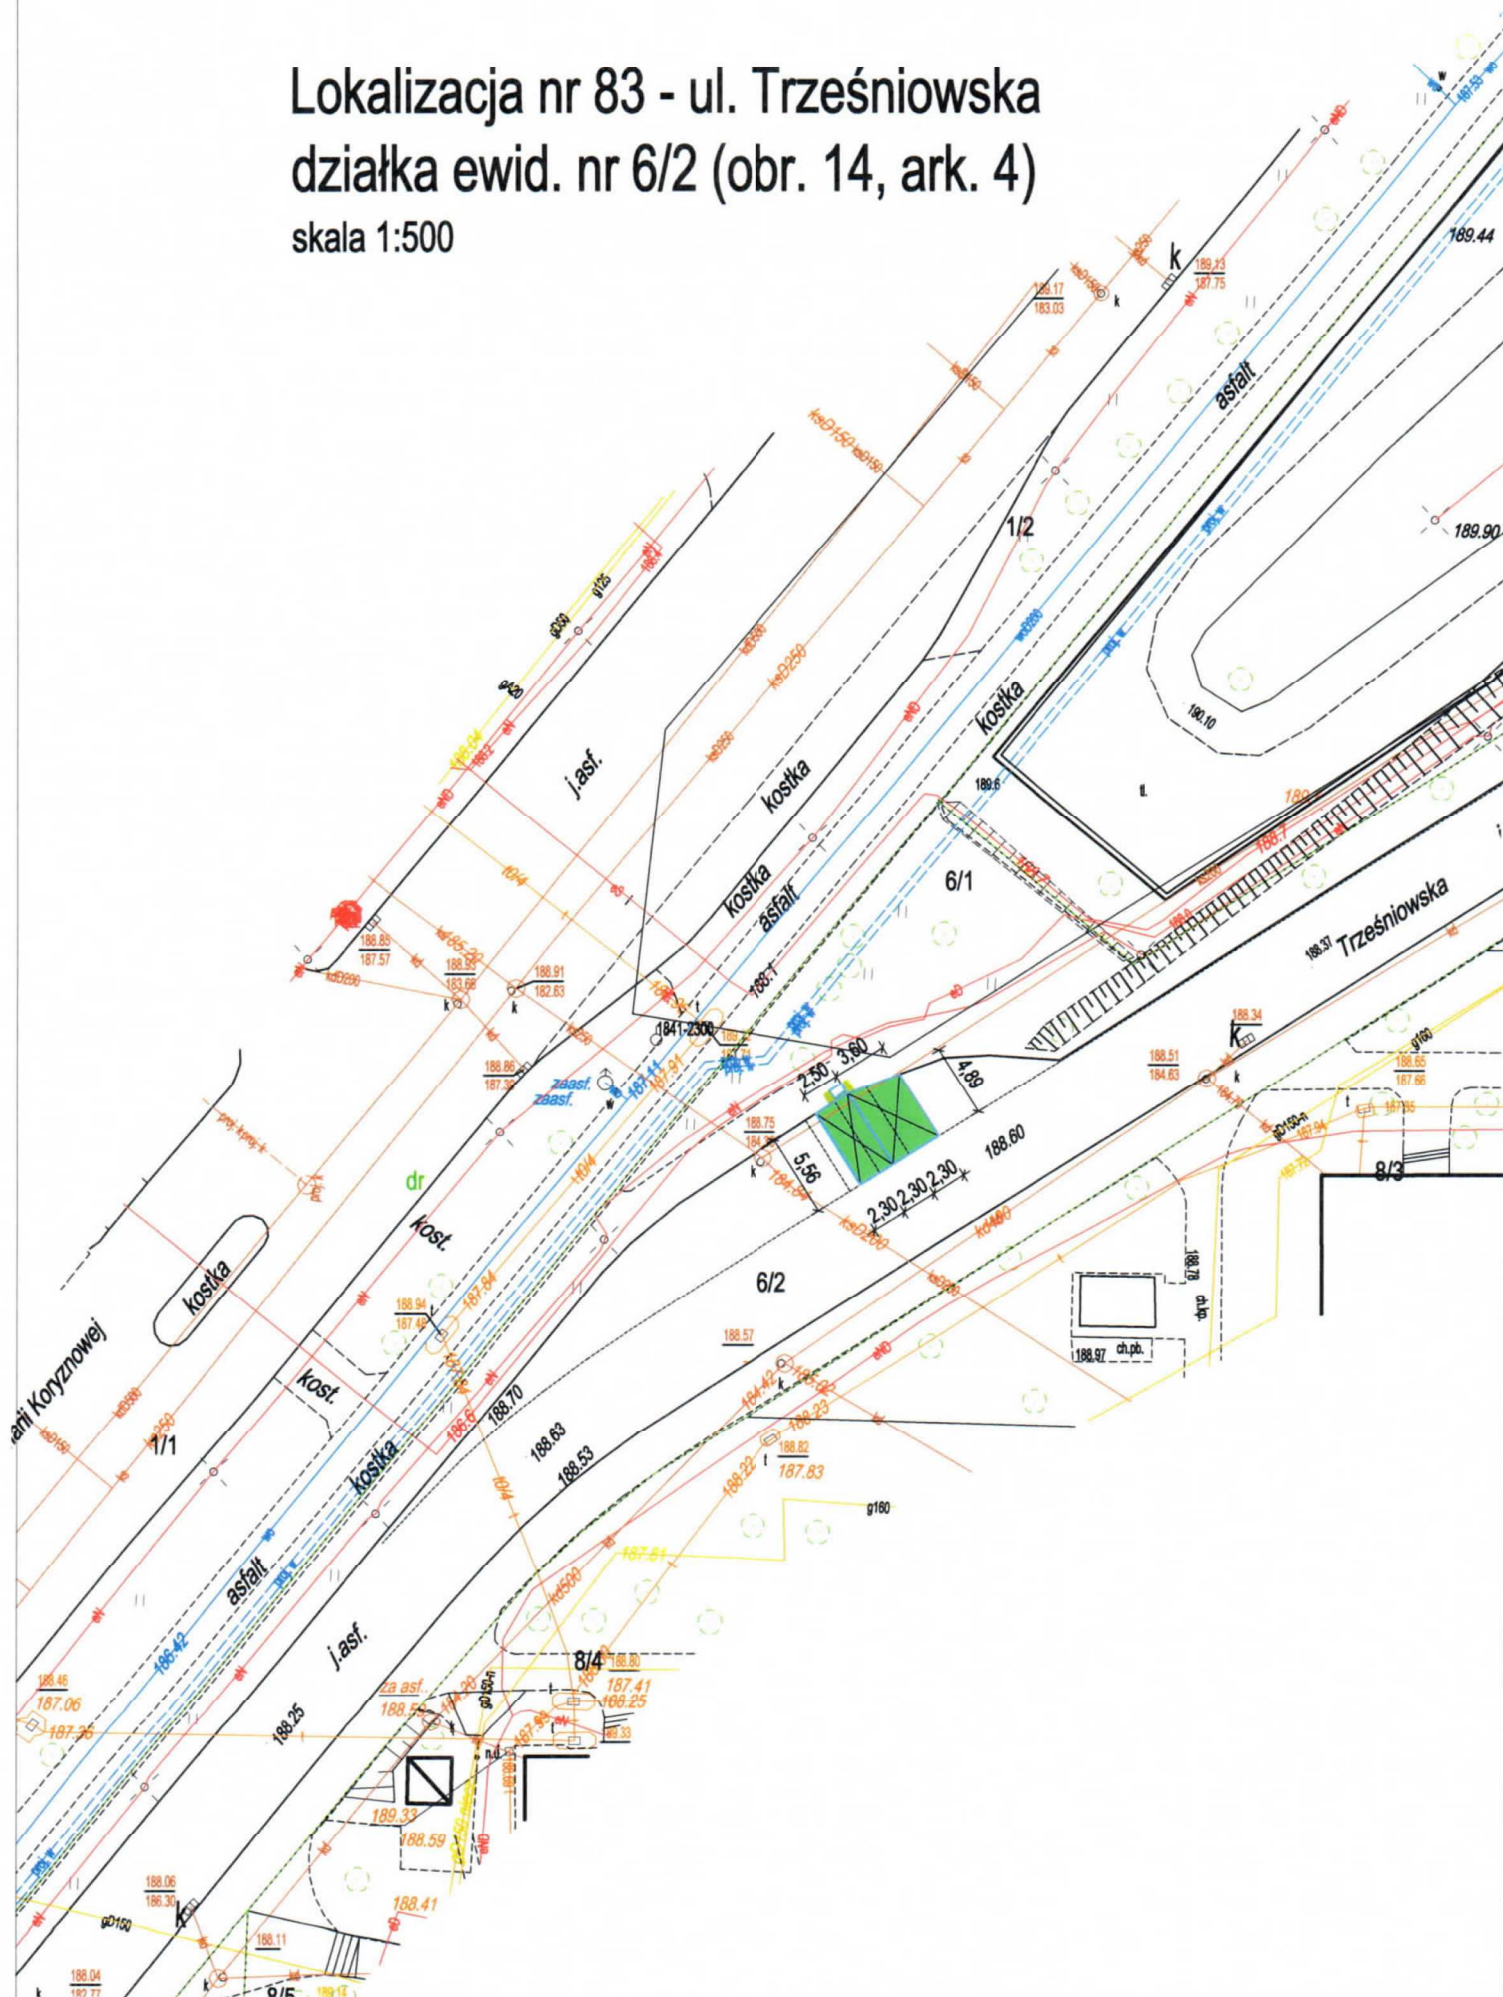

**Lokalizacja nr 84 - ul. Tumidajskiego
działka ewid. nr 11/5 (obr. 14, ark. 4)
skala 1:500**

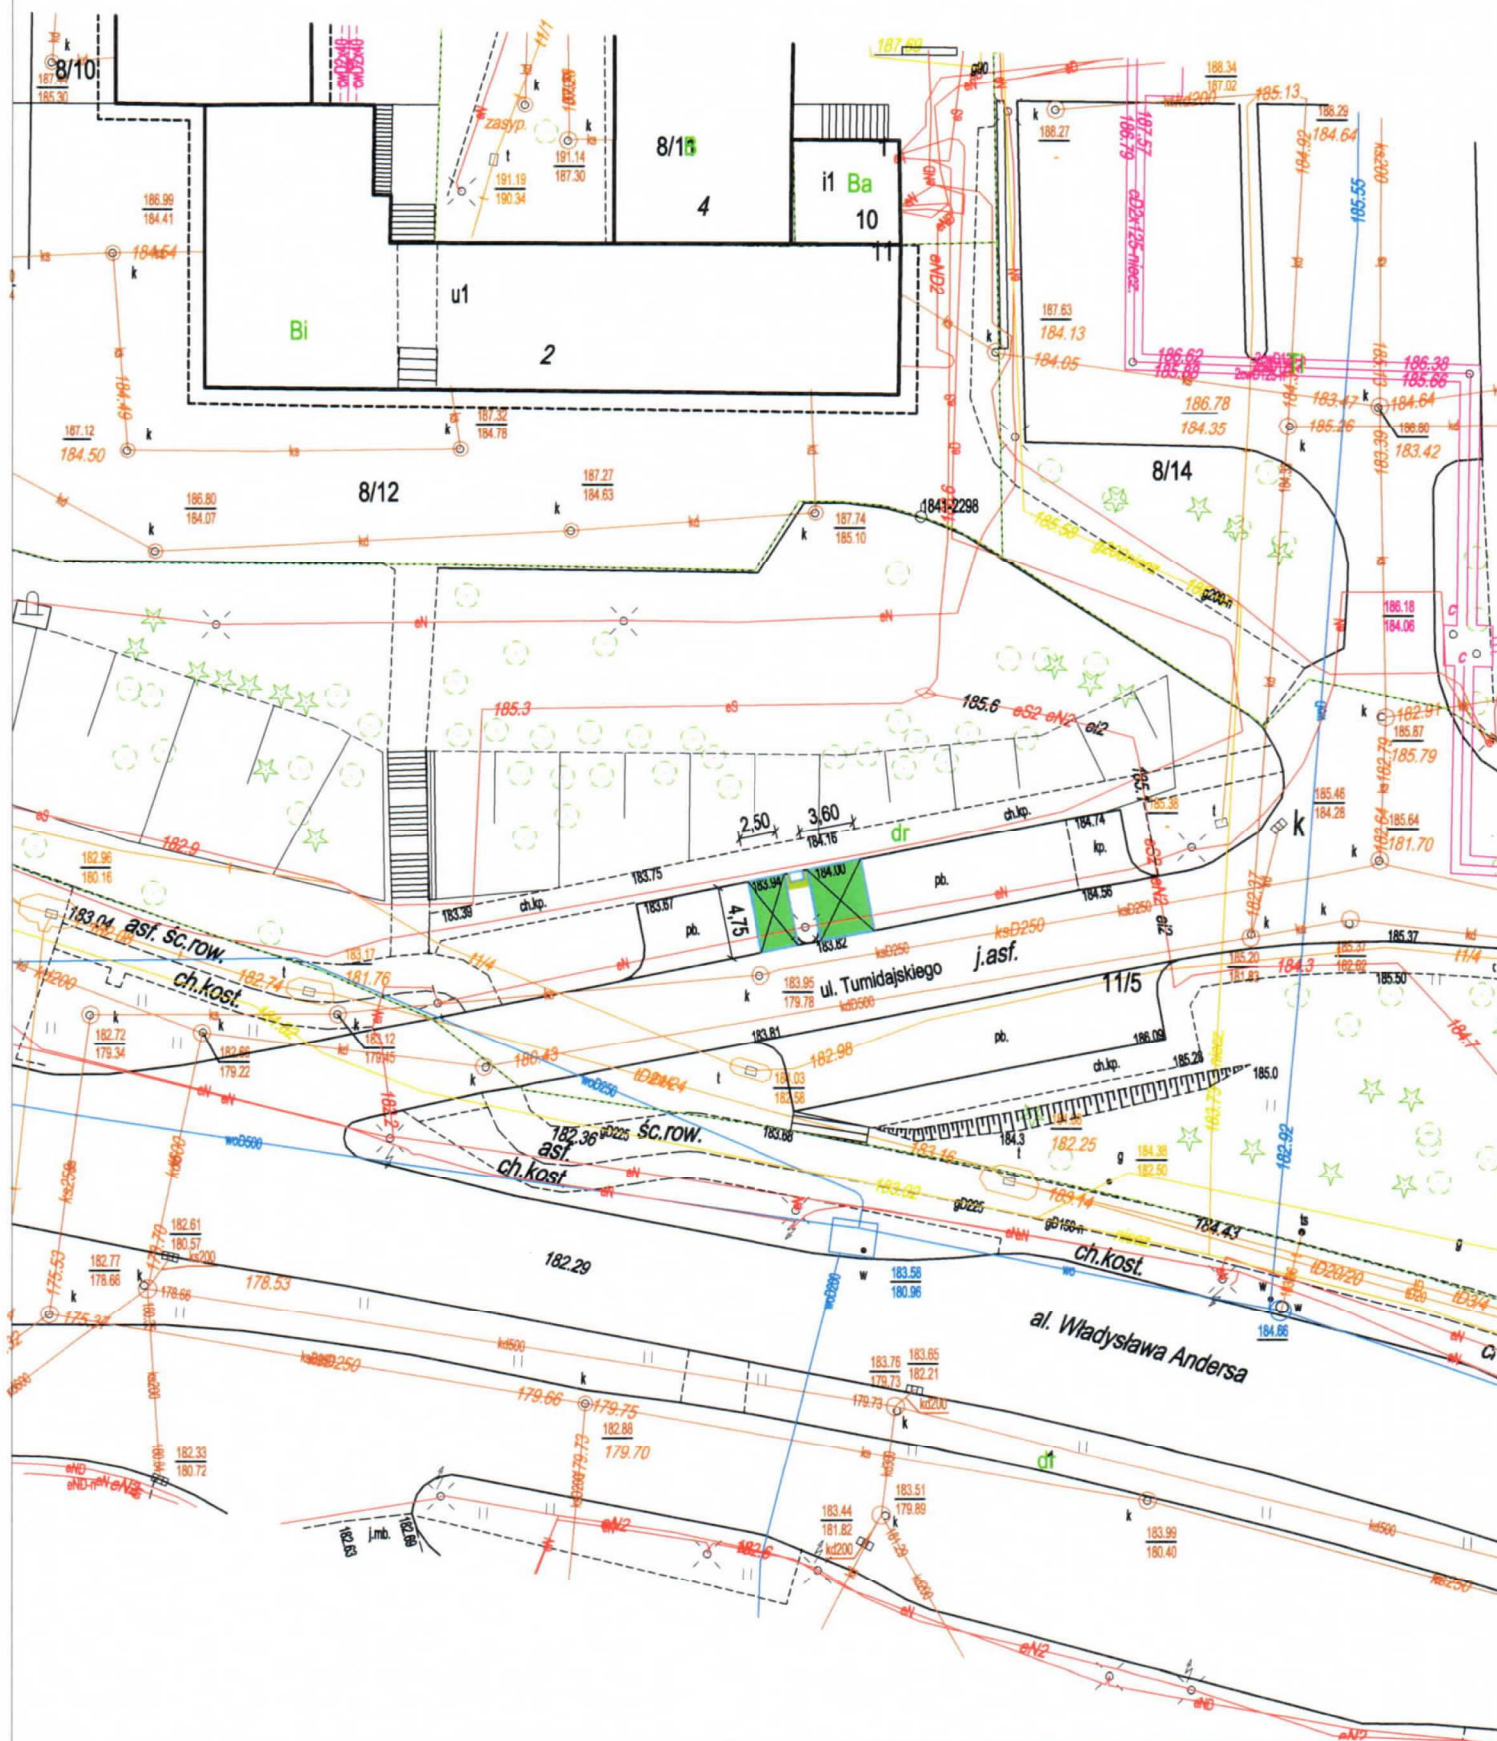


skala 1:500

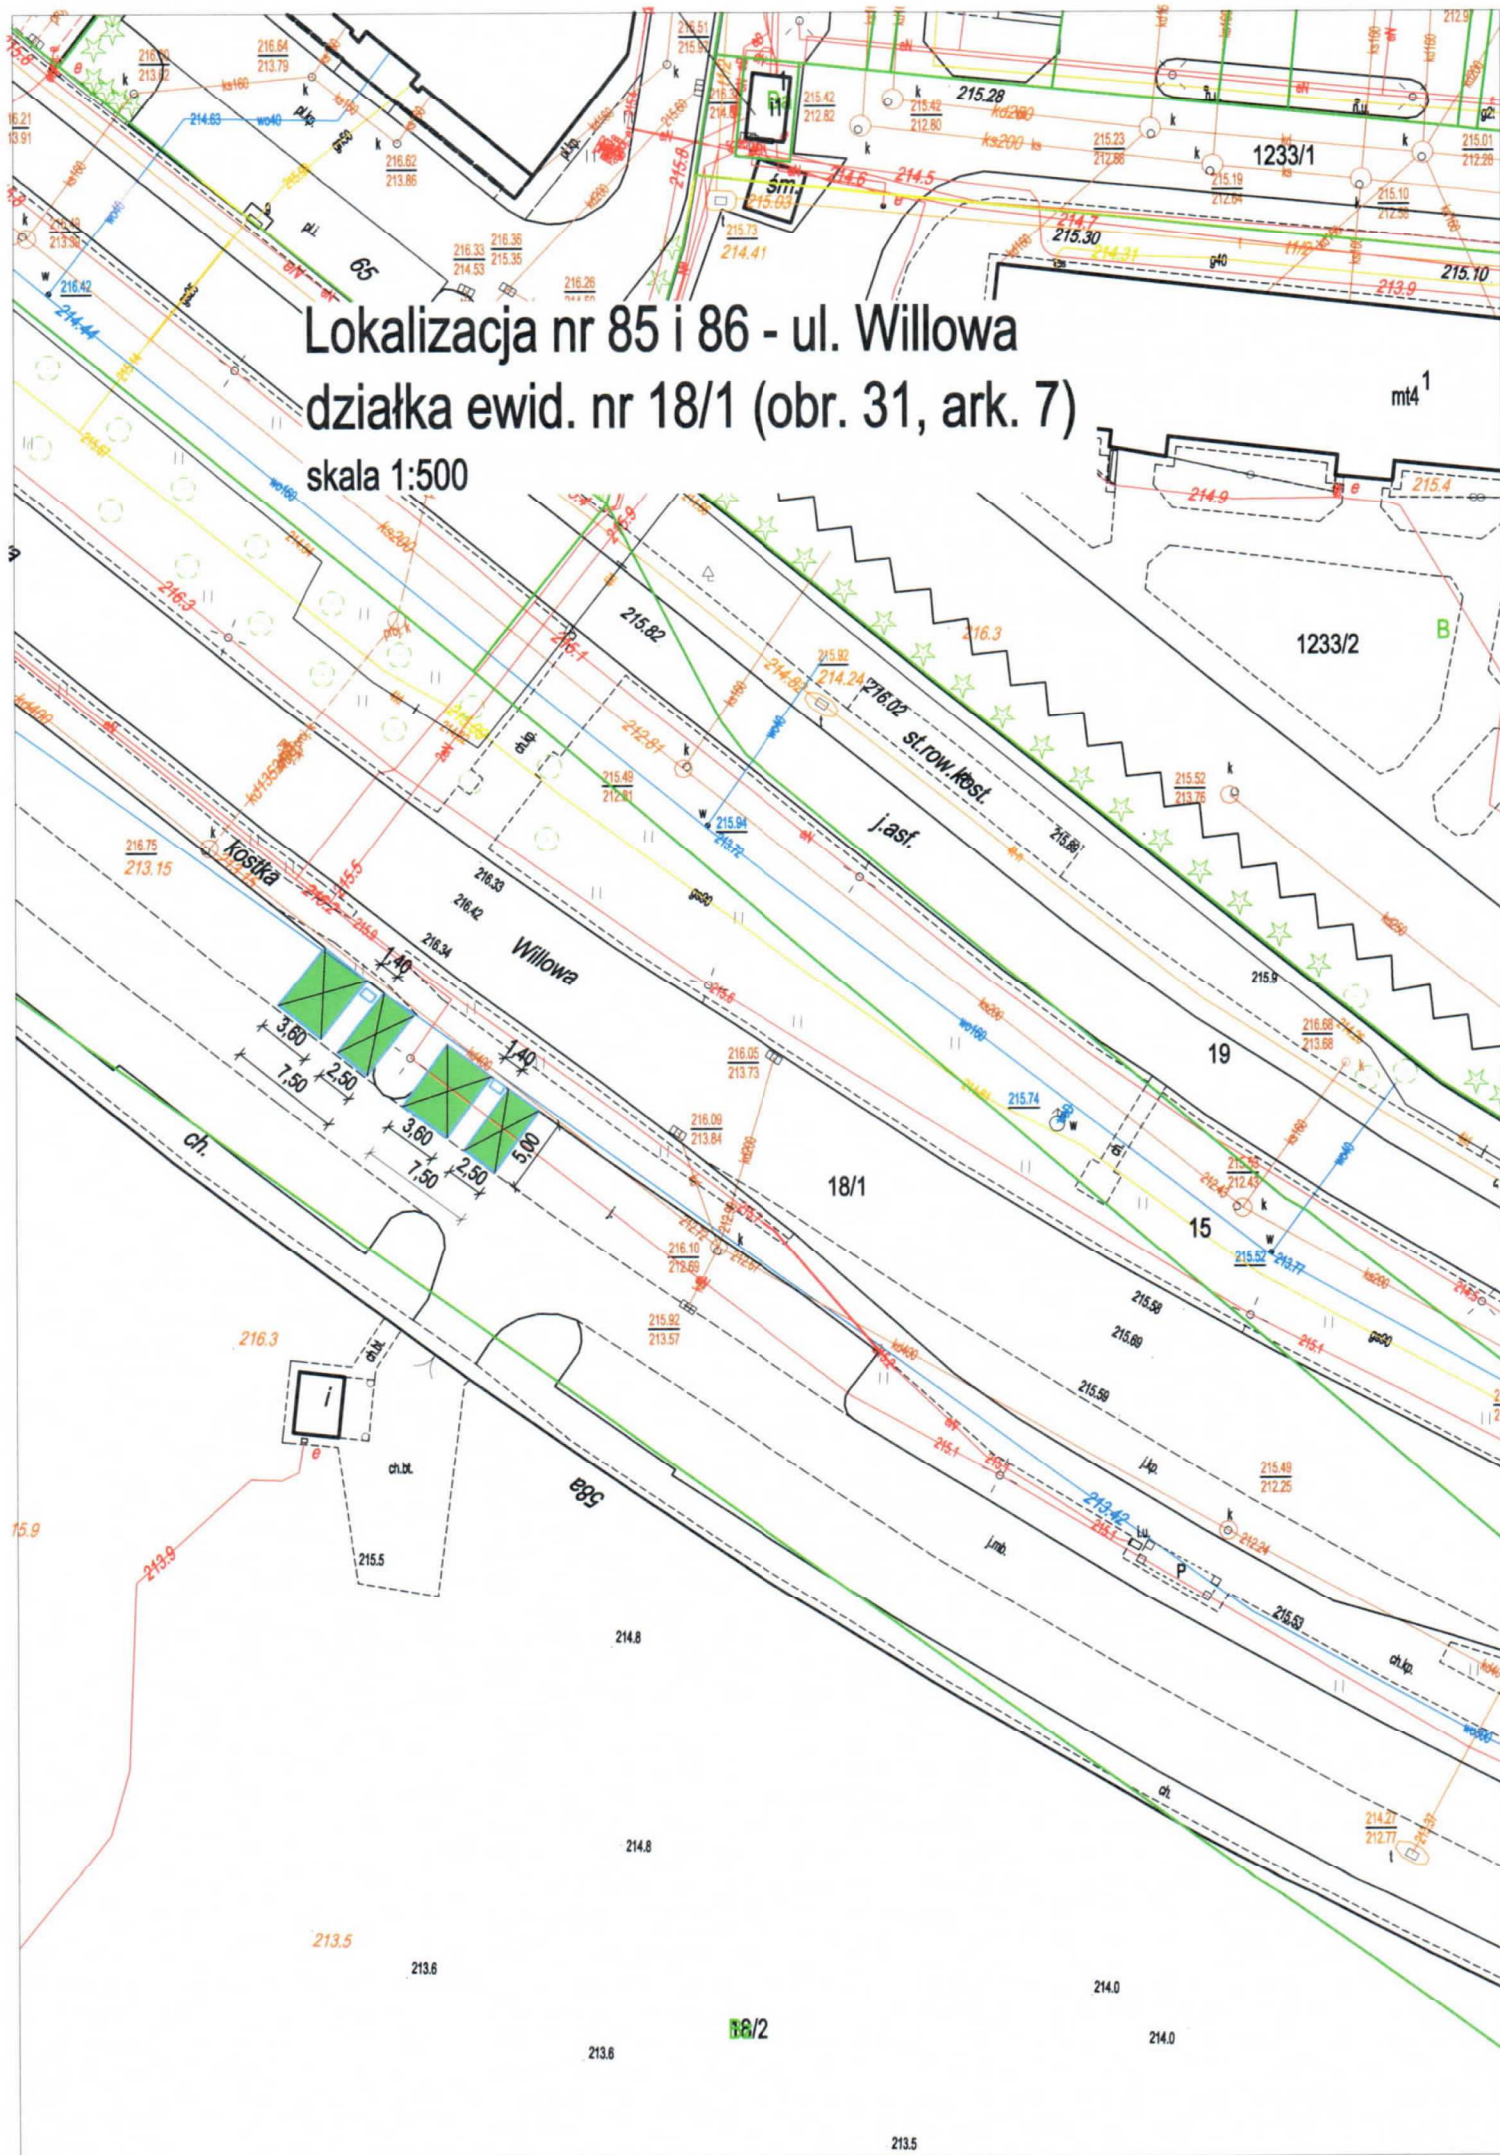


Lokalizacja nr 87 - ul. Willowa

działki ewid. nr 113/1 i 15/4 (obr.31, ark.4)

skala 1:500

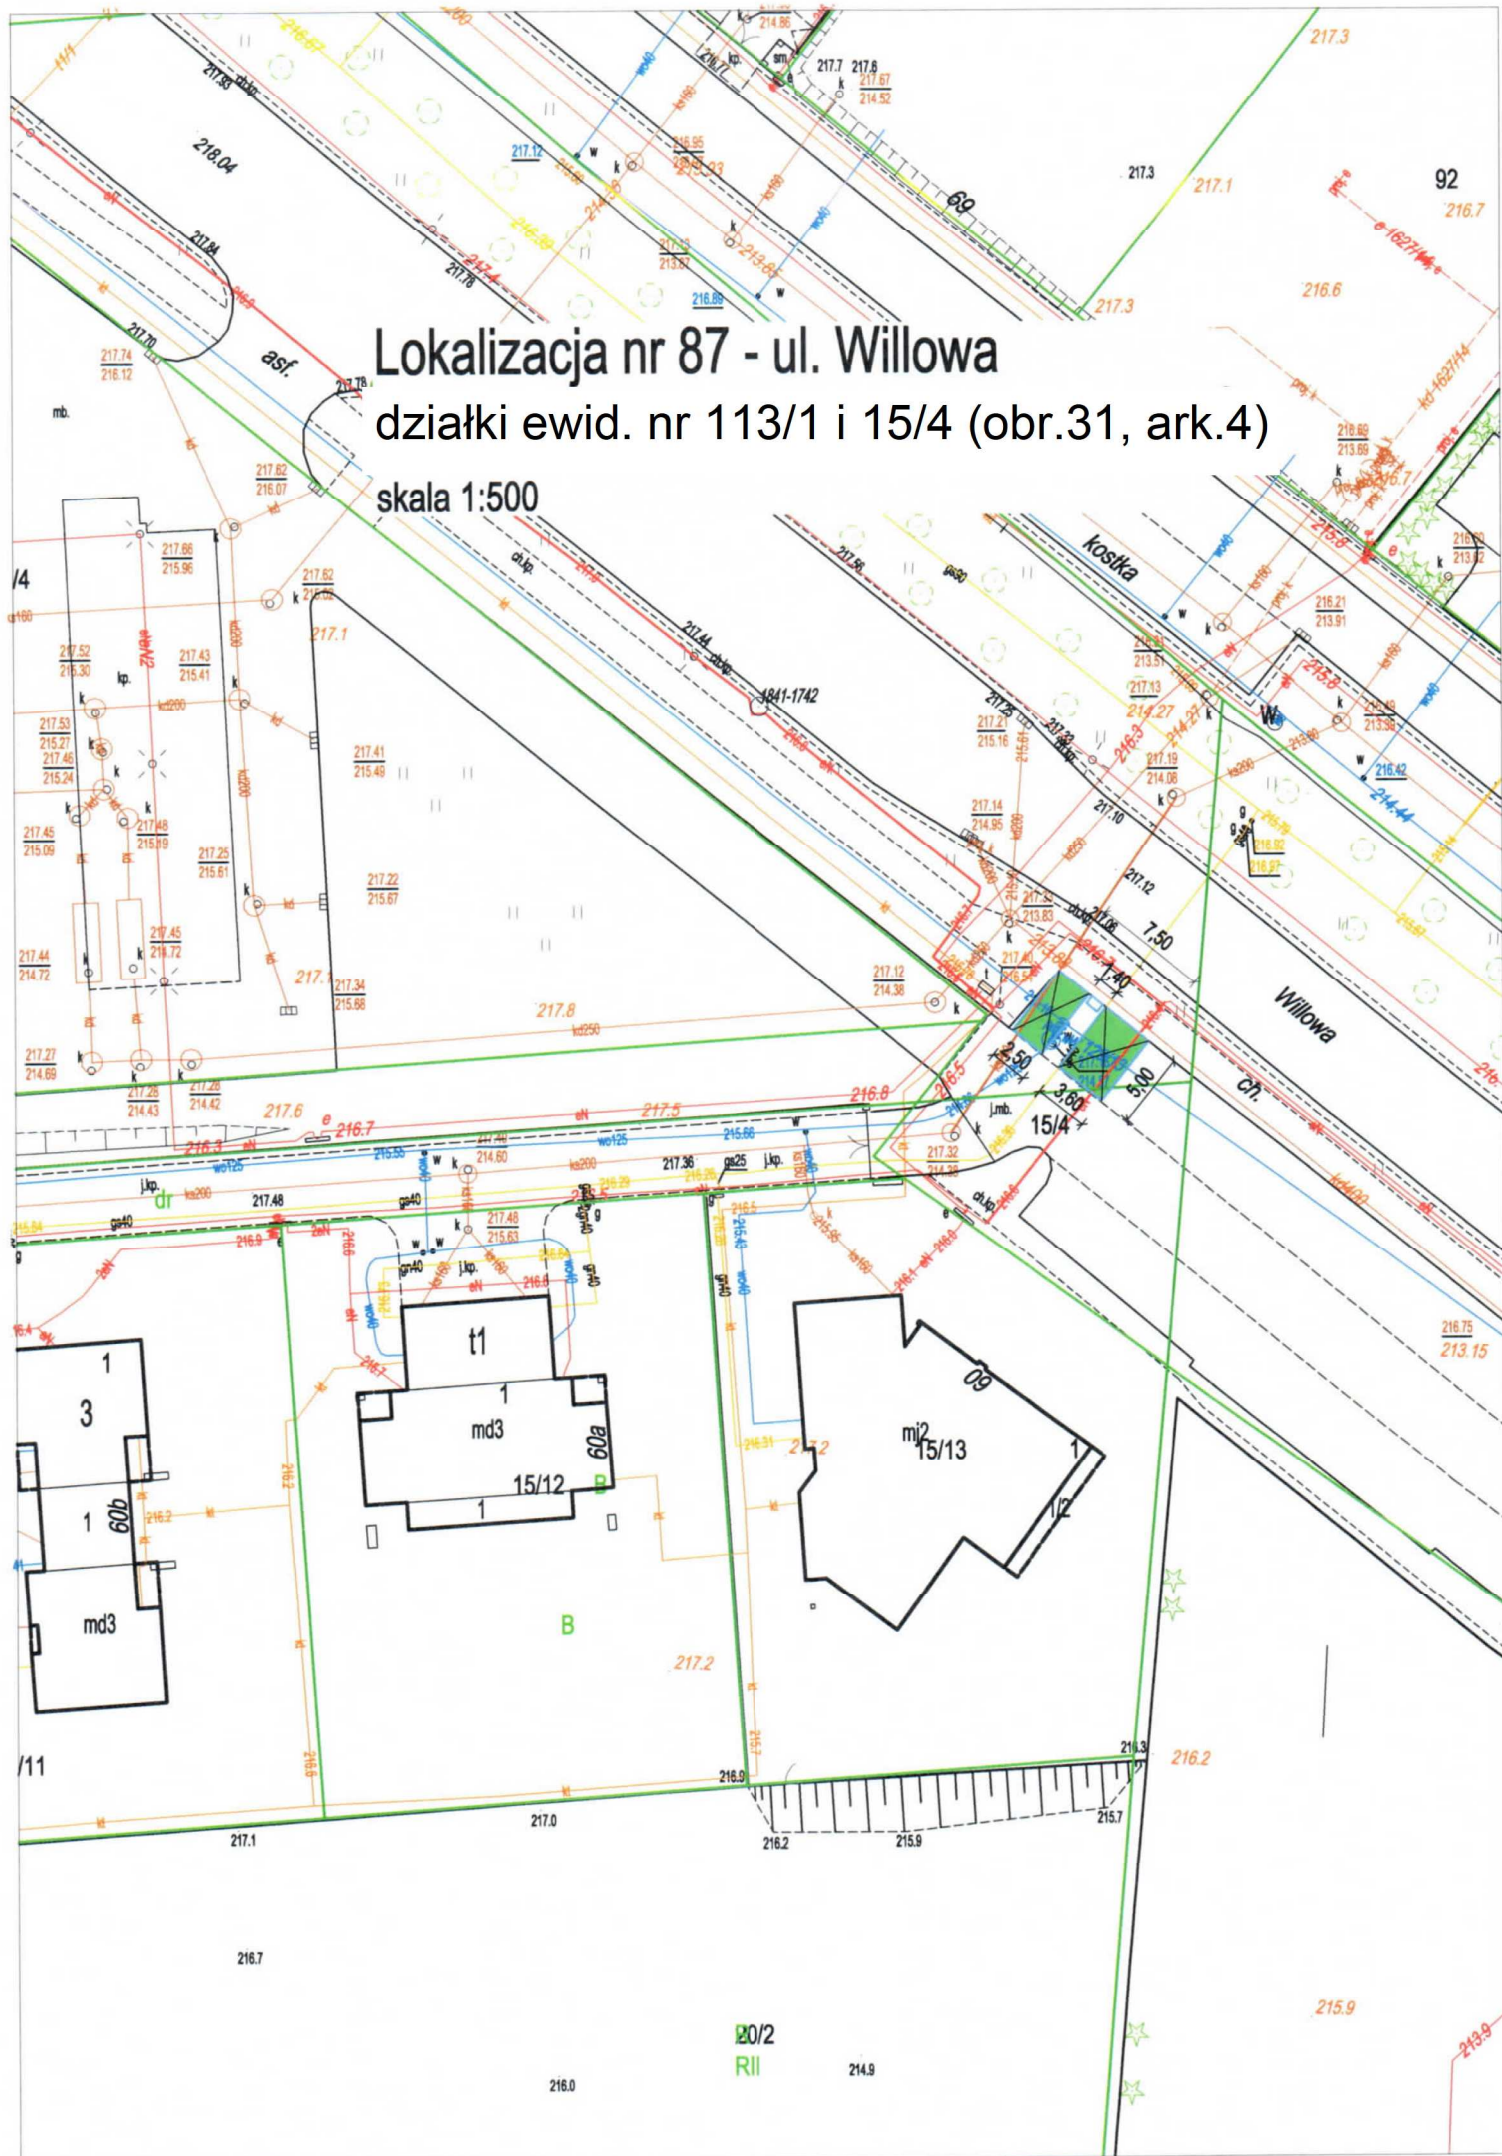

skala 1:500

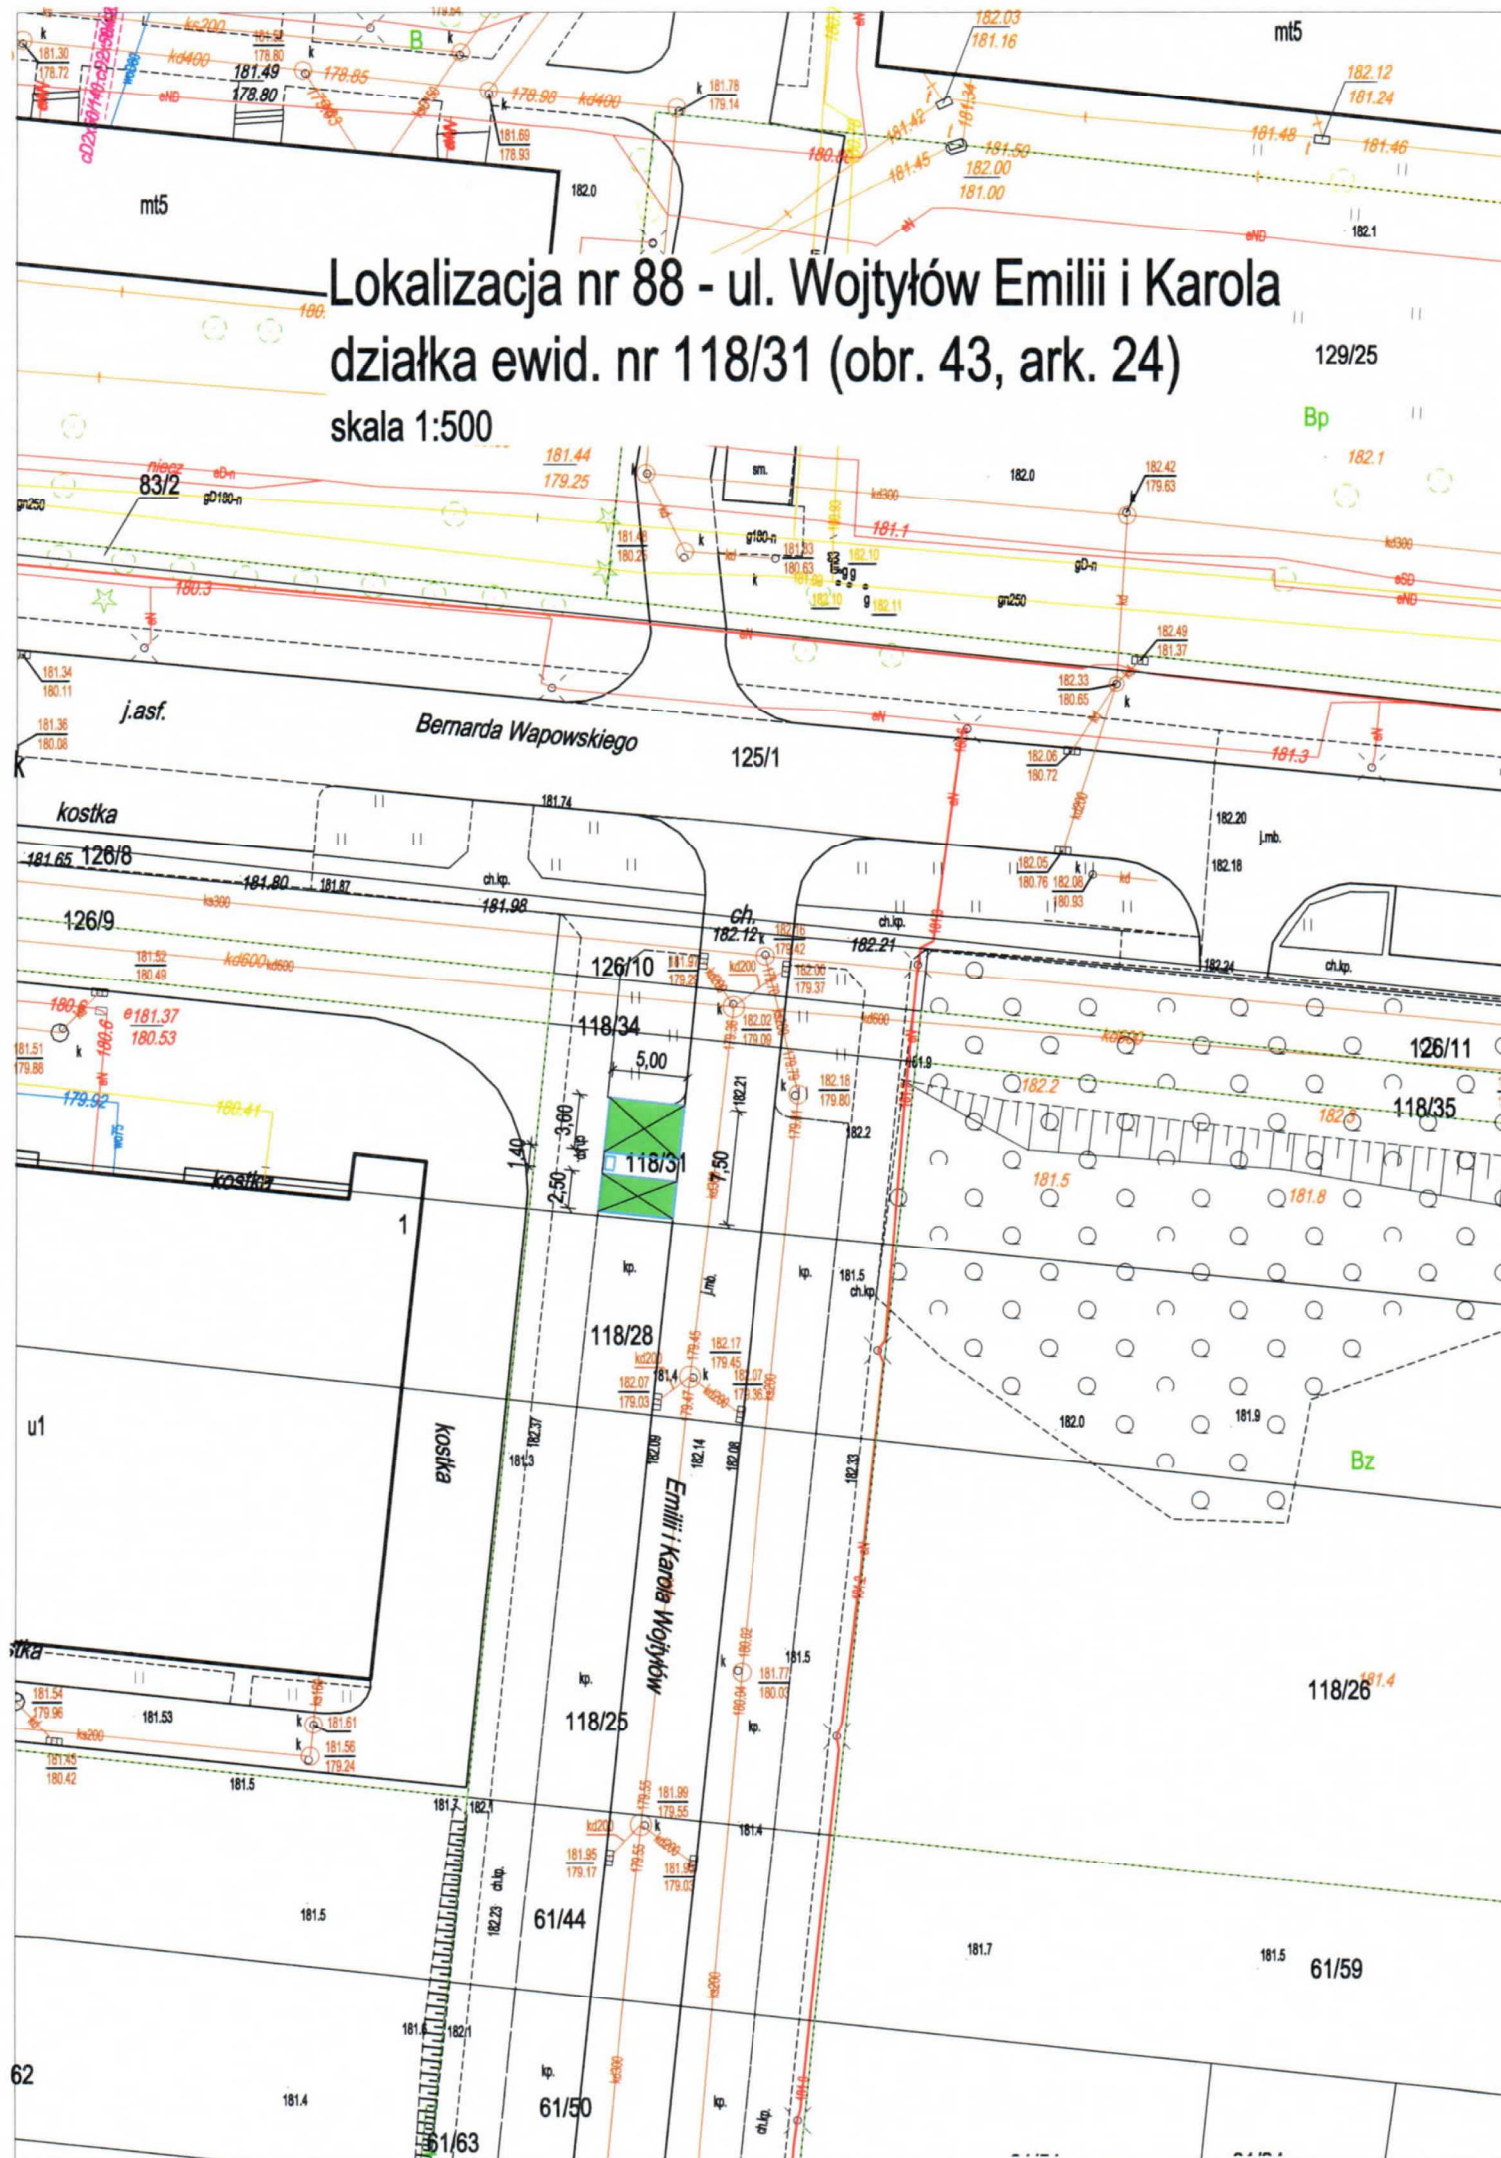


skala 1:500




skala 1:500



skala 1:500

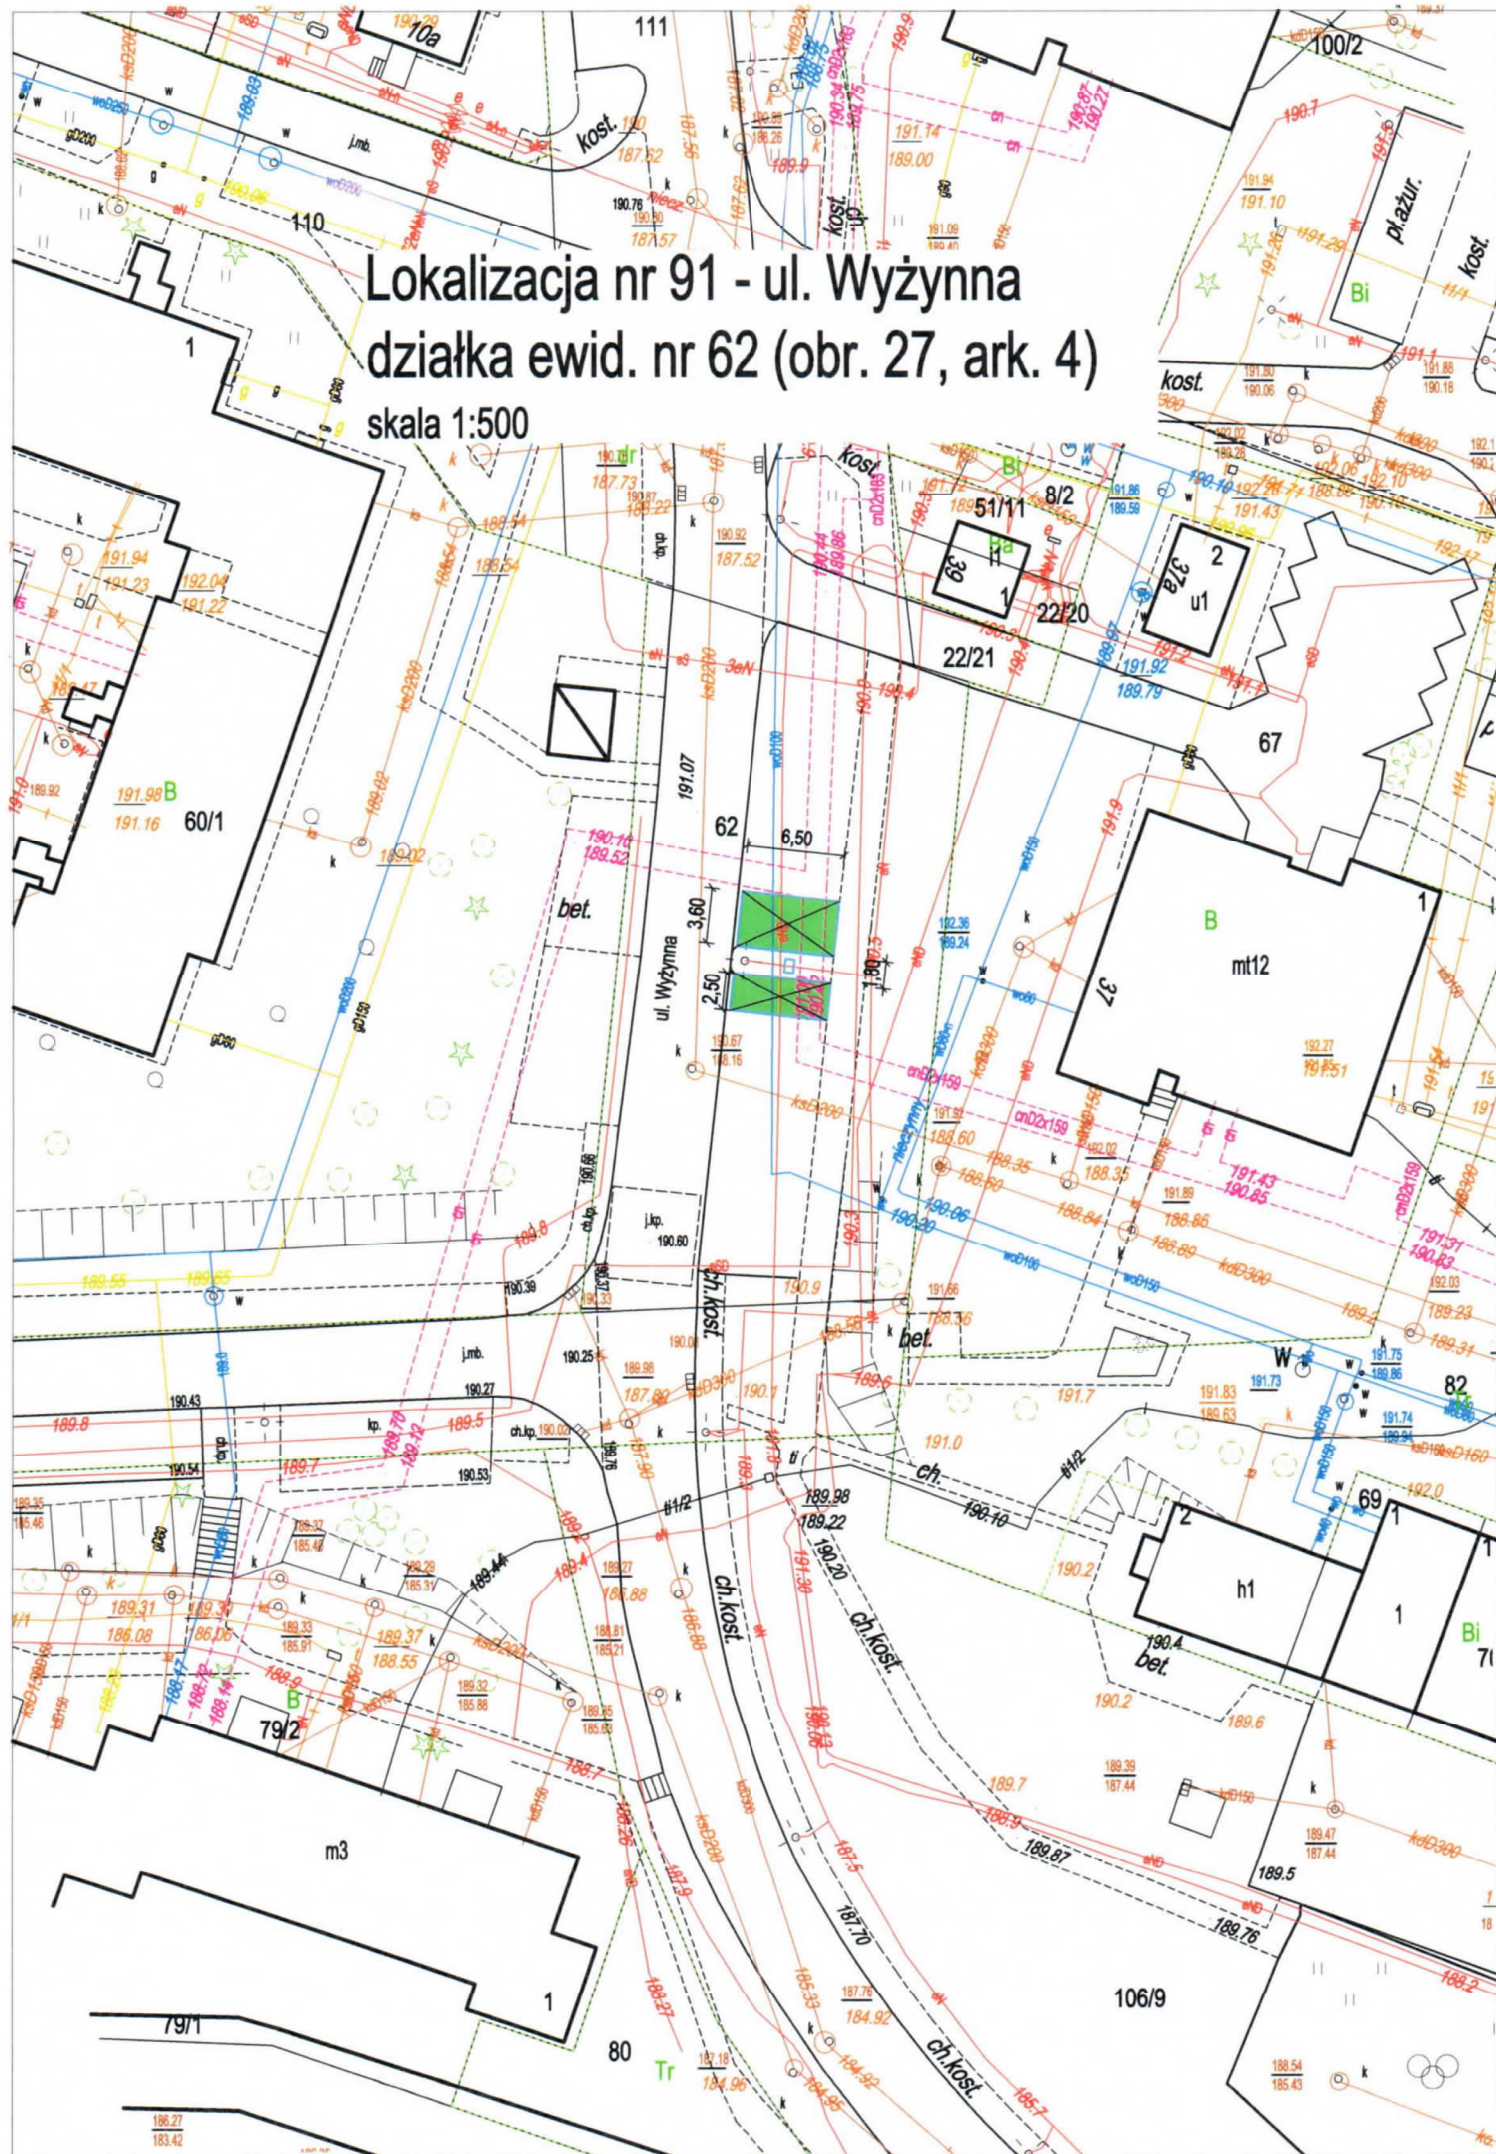


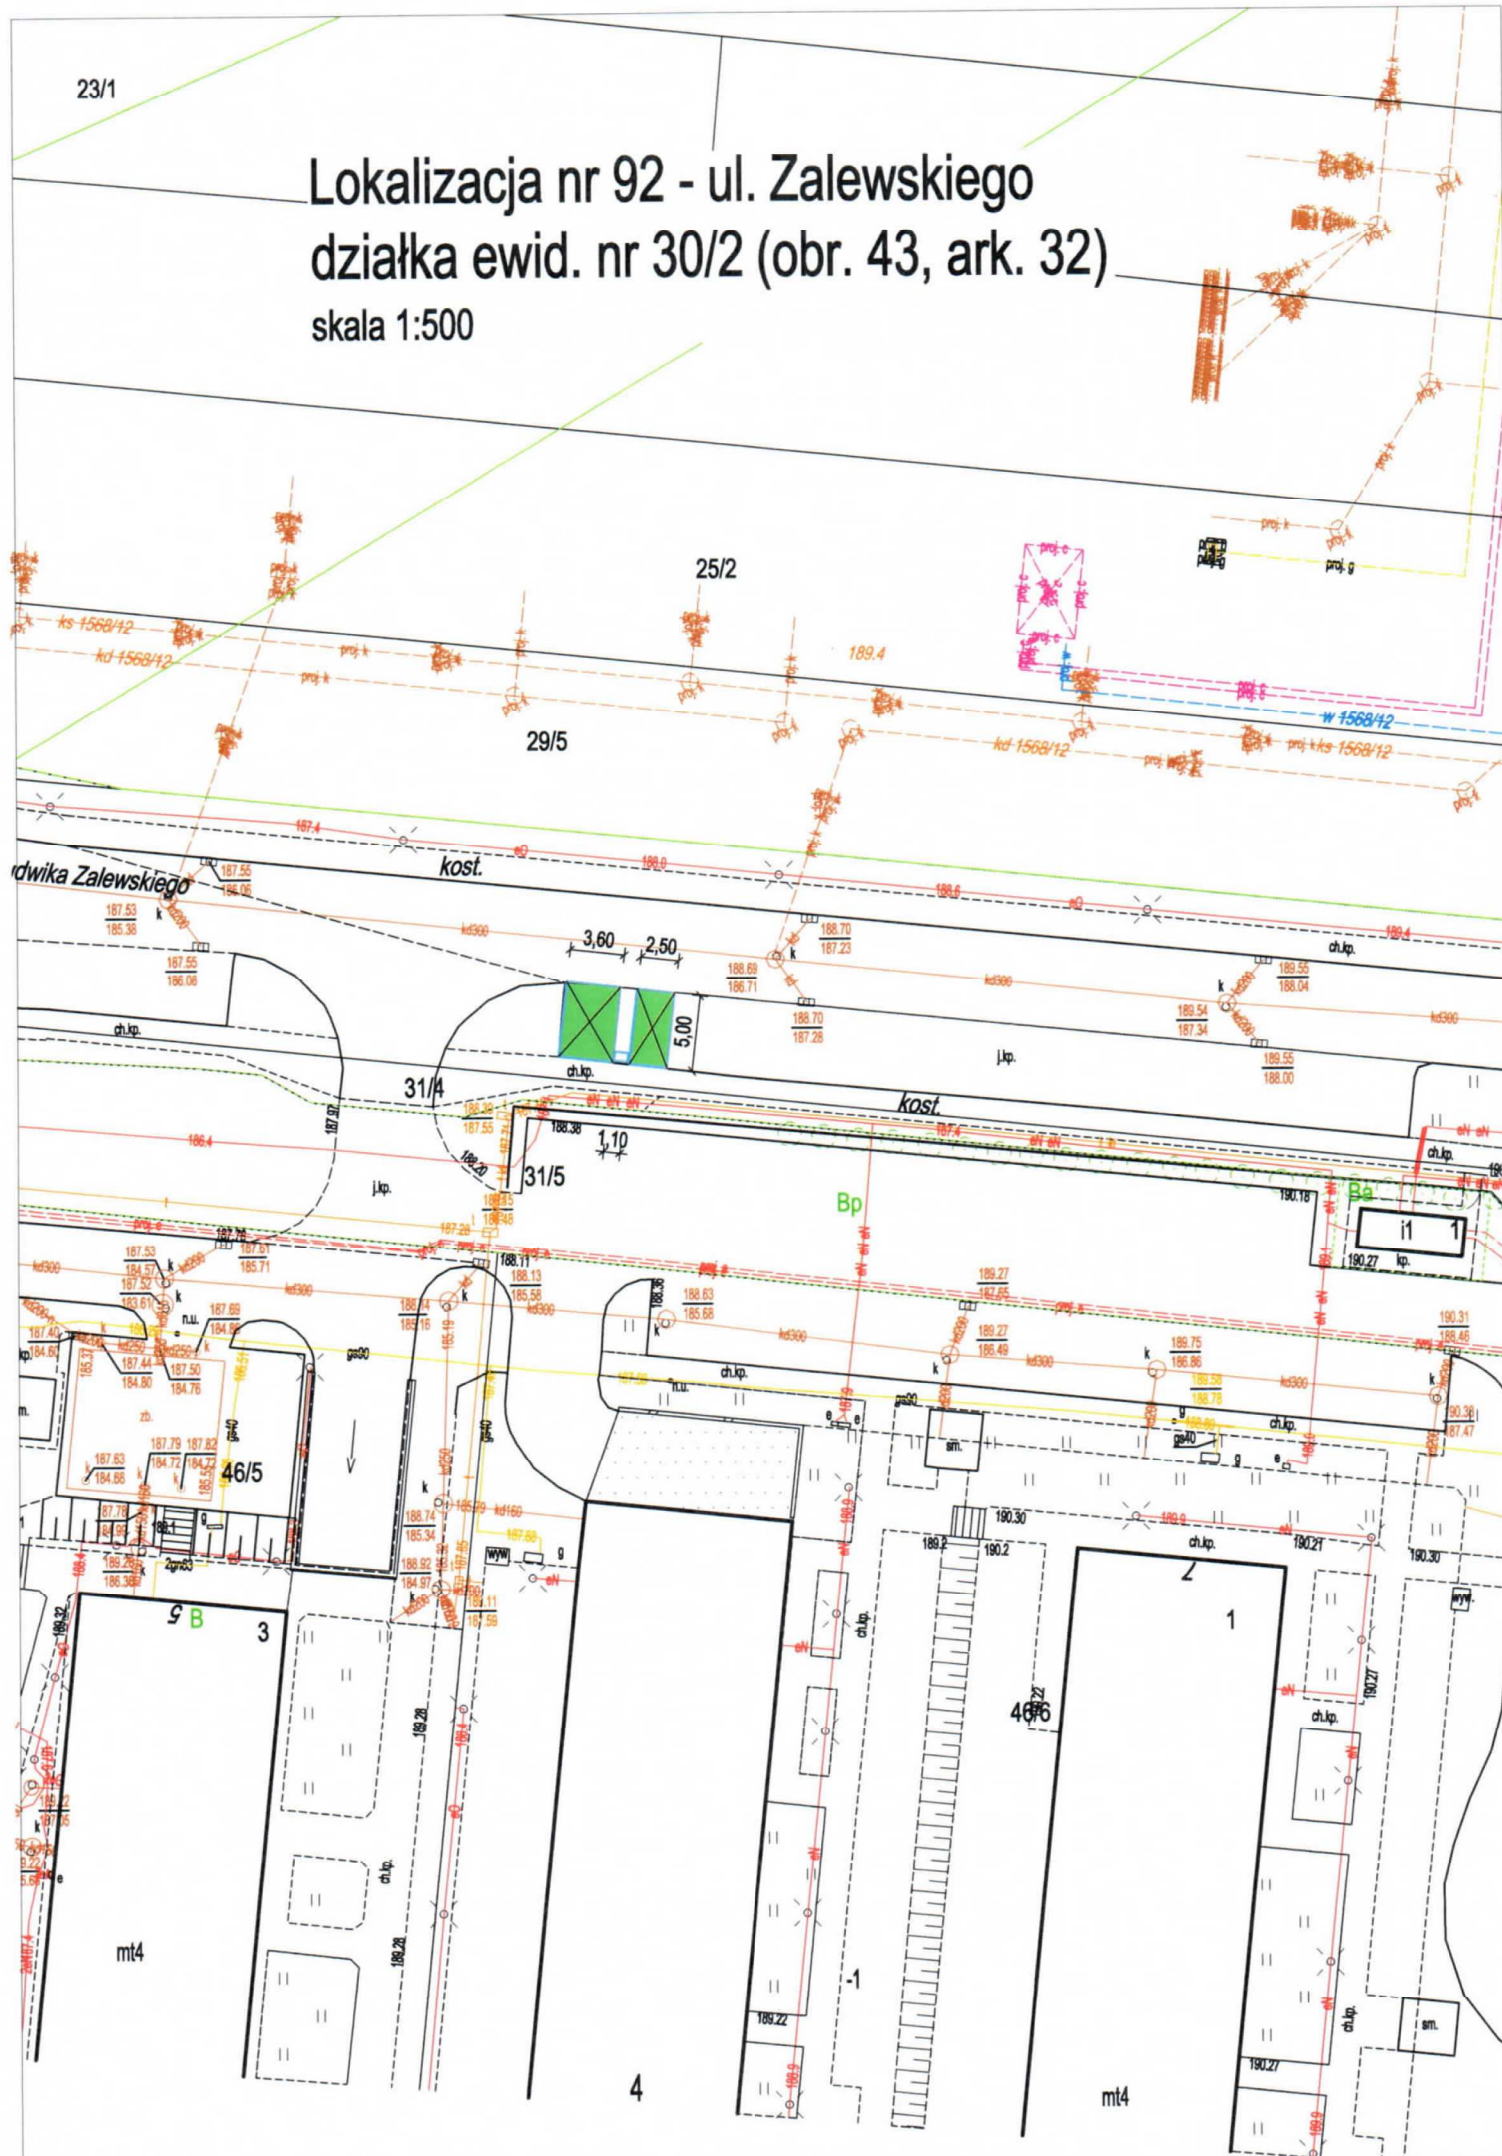

Lokalizacja nr 93 - ul. Zamojska

działki ewid. nr 104/12 i 104/15 (obr.34, ark.5)


skala 1:500

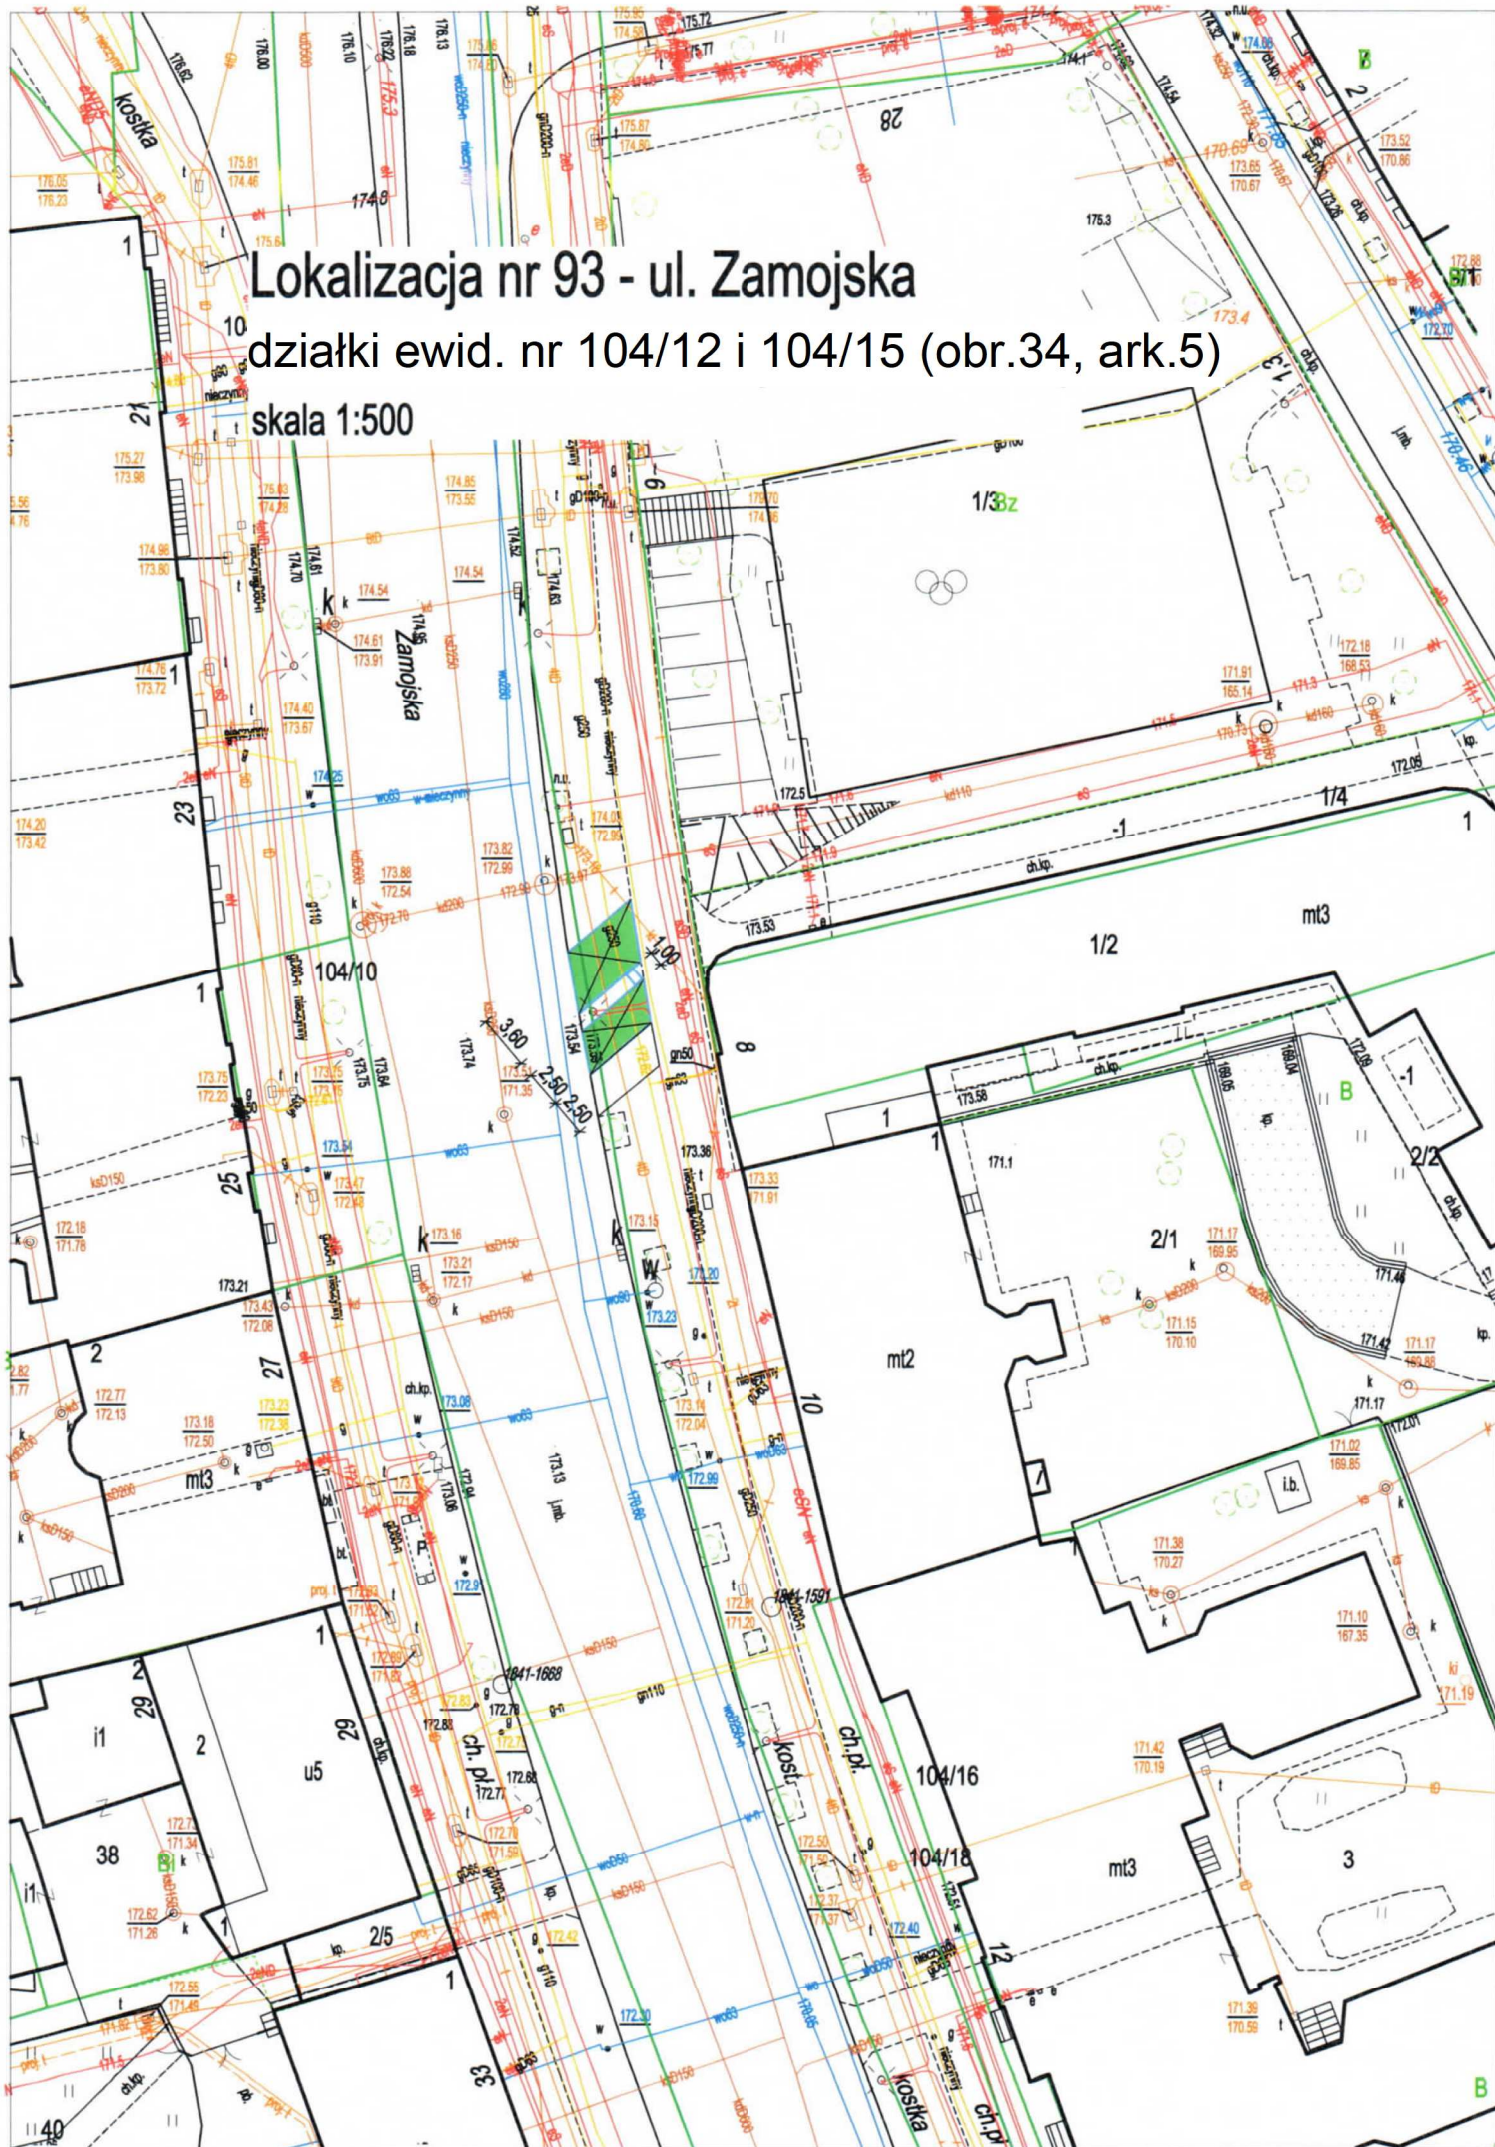

Lokalizacja nr 94 - ul. Związkowa

działki ewid. nr 39/1 (obr.18, ark.5) i 28 (obr.34, ark.9)

skala 1:500

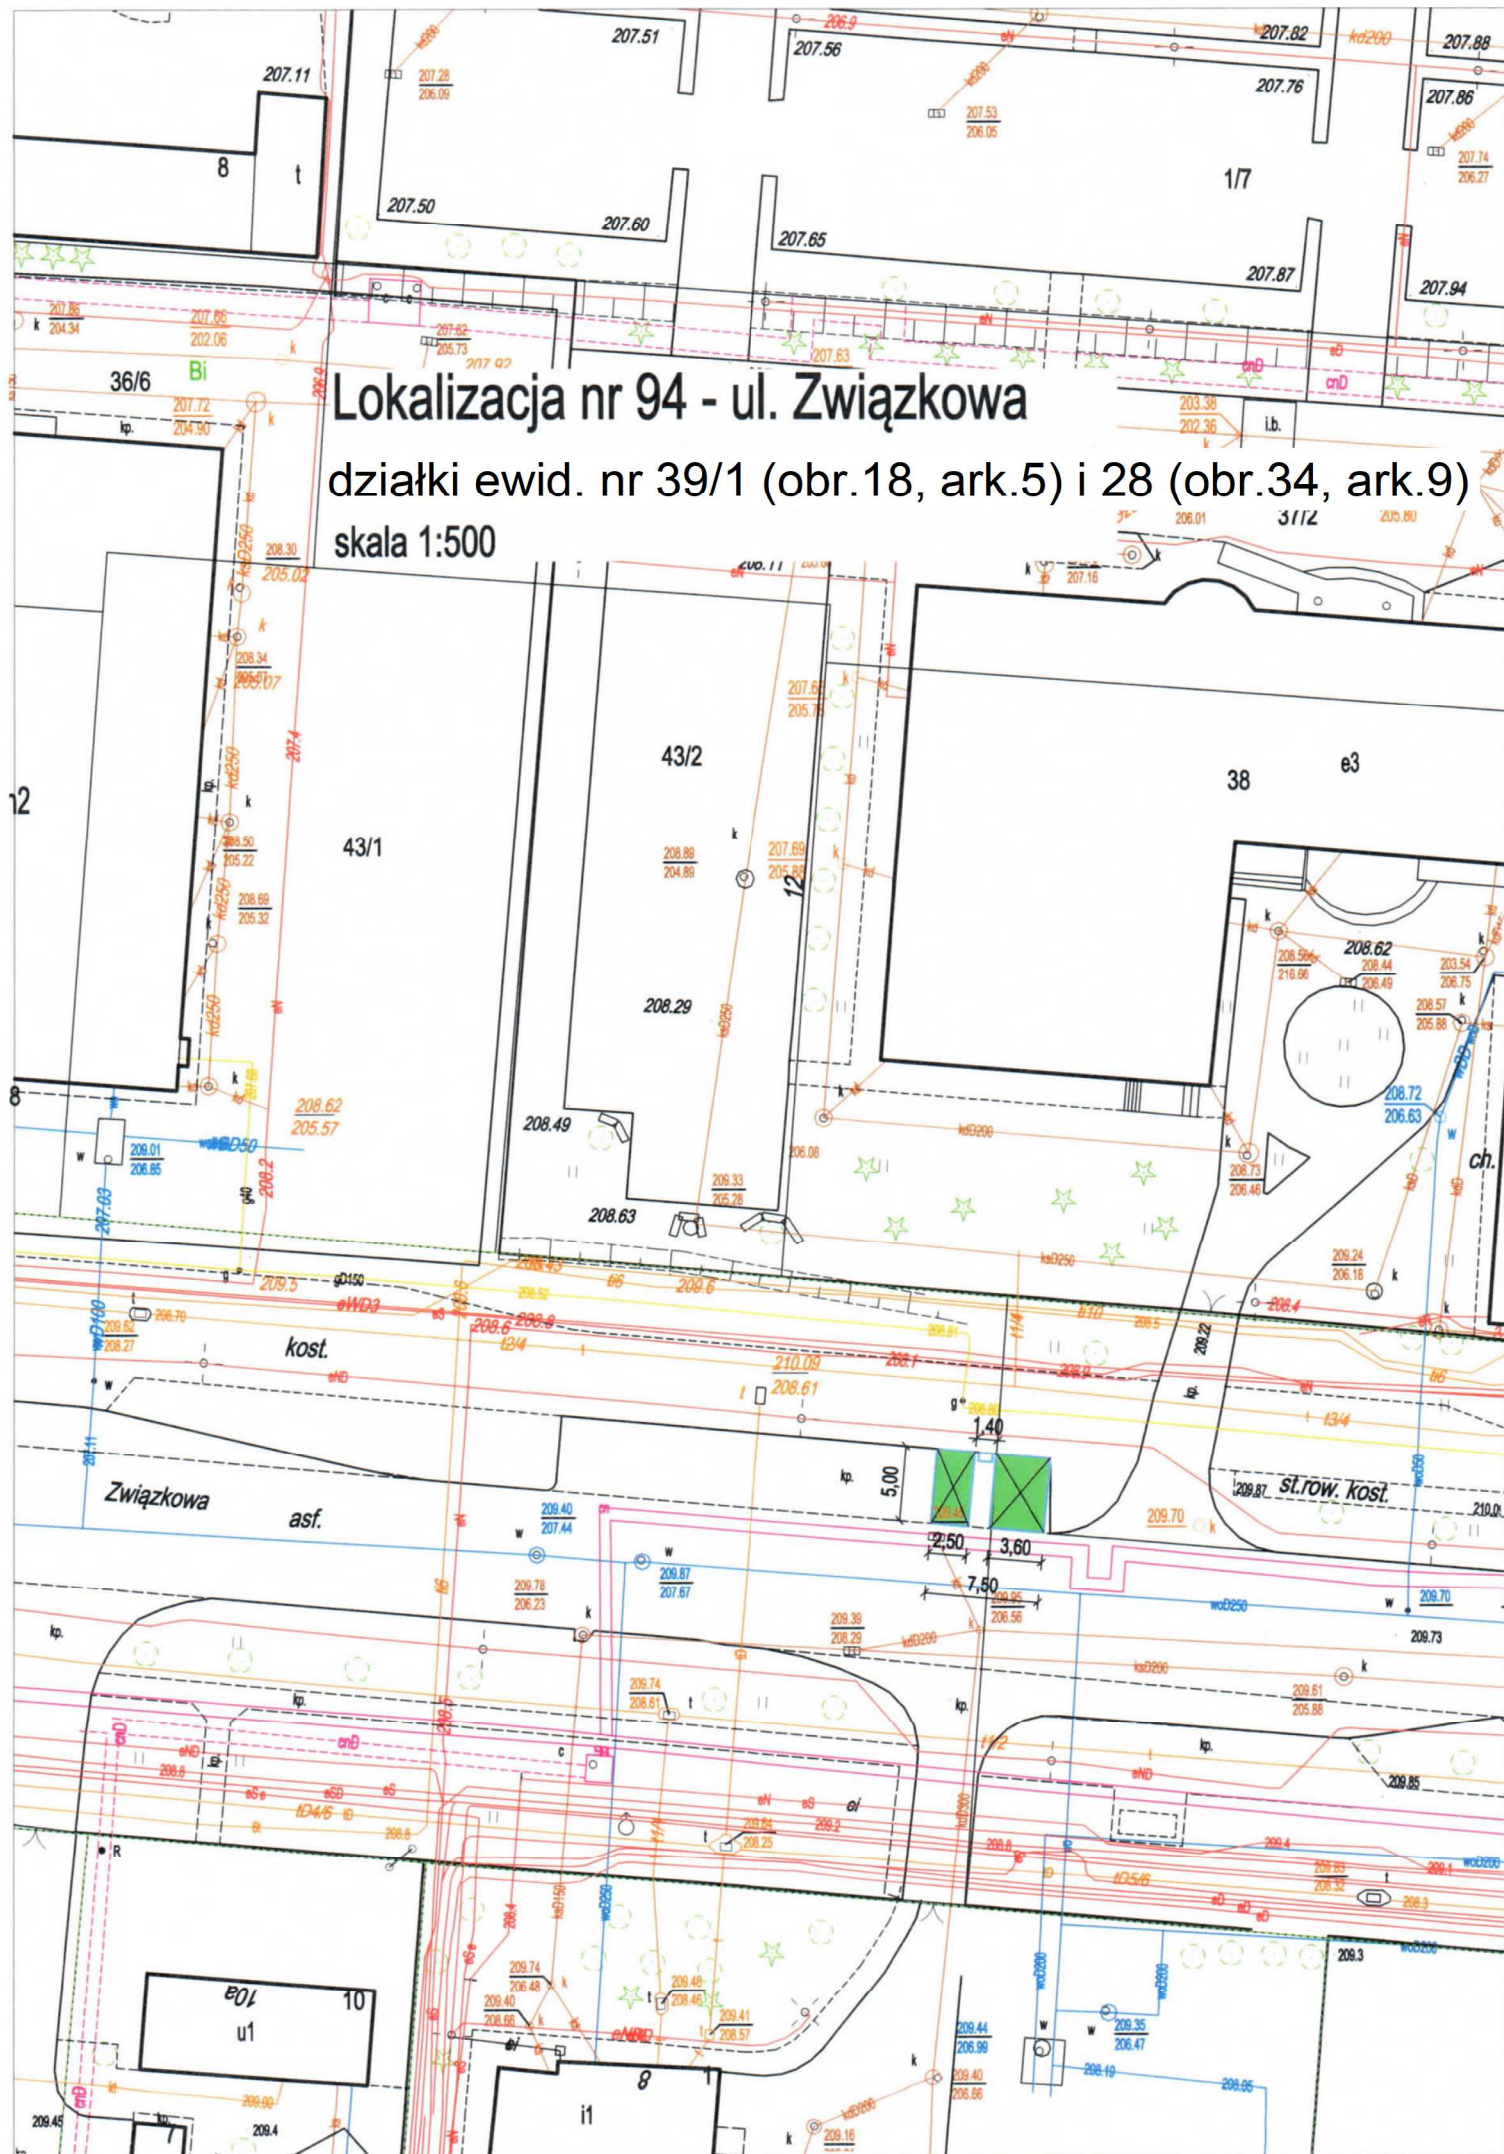

Lokalizacja nr 95 - ul. Zygmunta Augusta
działki ewid. nr 53/2 i 54/1 (obr.11, ark.5)
skala 1:500



skala 1:500

