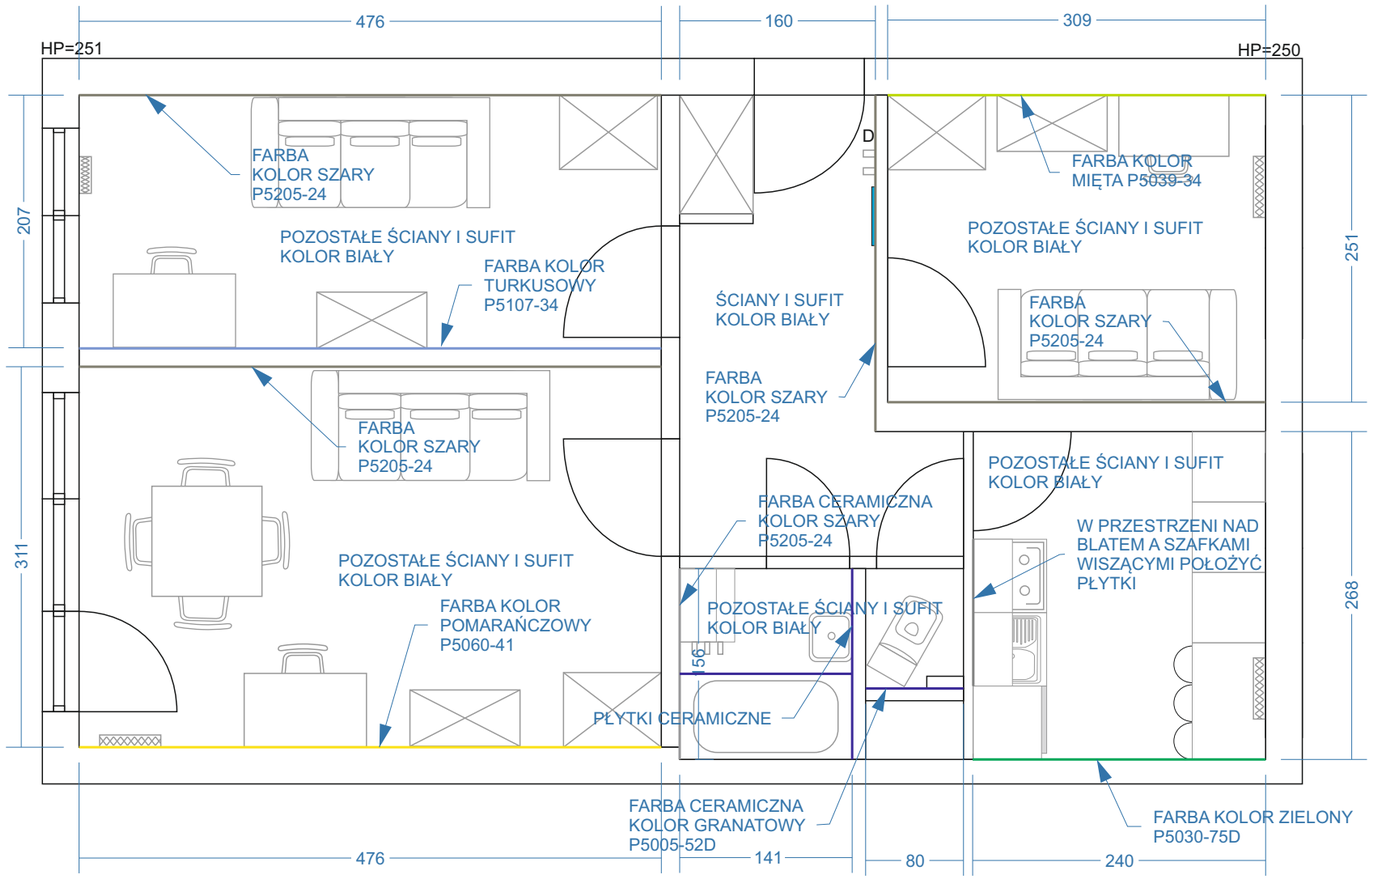

POZOSTAŁE ŚCIANY I SUFIT
KOLOR BIAŁY

FARBA
KOLOR SZARY
P5205-24

FARBA KOLOR
TURKUSOWY
P5107-34

UWAGA

WSZYSTKIE WYMIARY NALEŻY SPRAWDZIĆ
W NATURZE

INWESTOR ul. Koryznowa 2B/117	NR RYS. 4	aura projekt
NAZWA RYSUNKU RZUT KOLORÓW ŚCIAN	SKALA 1:50	