
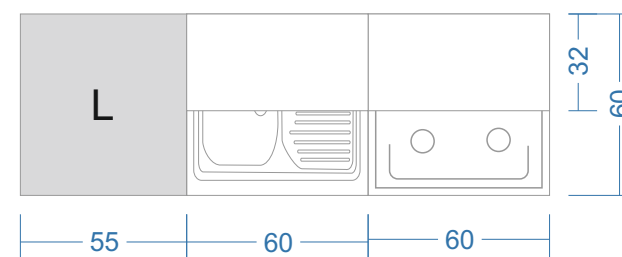



ZABUDOWA KUCHENNA  
 SZUFLADY  
 PŁYTA MEBLOWA KOLOR SZARY  
 UCHWYTY ZWYKŁE CZARNE LUB BIAŁE  
 BLAT DREWNOPODOBNY LAMINAT

SZAFKA GŁĘBOKOŚĆ  
 58CM

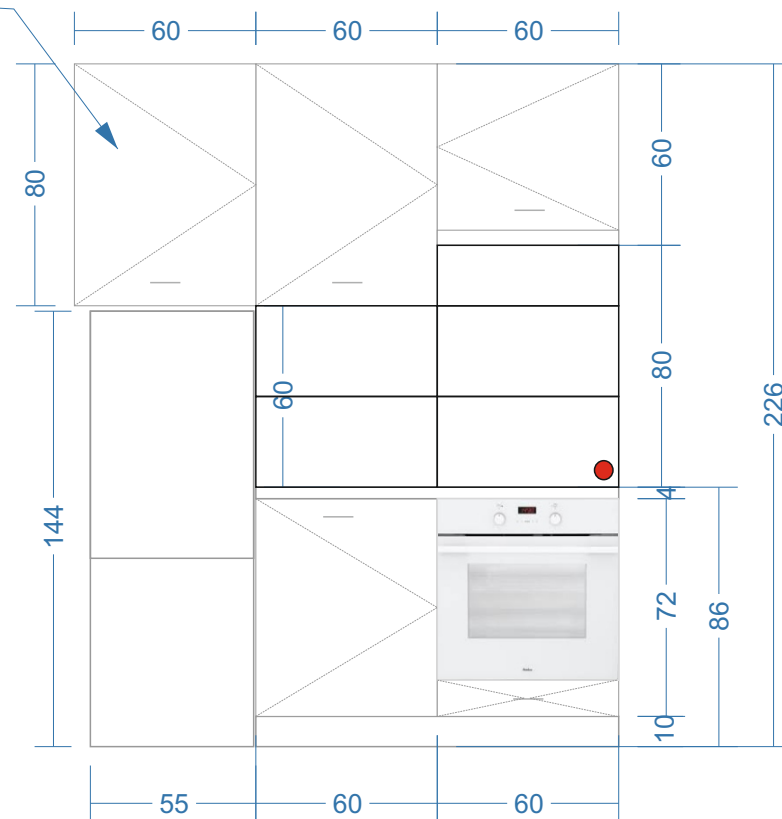

ZABUDOWA KUCHENNA  
 PŁYTA MEBLOWA KOLOR SZARY  
 SZAFKI WISZĄCE OTWIERANE KOLOR BIAŁY  
 UCHWYTY ZWYKŁE CZARNE LUB BIAŁE  
 BLAT DREWNOPODOBNY LAMINAT

 PŁYTKI CERSANIT SZARE  
 ROZ. 60X30CM

**UWAGA**

**WSZYSTKIE WYMIARY NALEŻY SPRAWDZIĆ  
 W NATURZE**

INWESTOR ul. Koryznowa 2B/117	NR RYS. 6	
NAZWA RYSUNKU WIDOK ŚCIAN I MEBLI KUCHNIA	SKALA 1:25	