




SZAFKA UBRANIOWA
FRONT OTWIERANE
PŁYTA MEBLOWA KOLOR BIAŁY
UCHWYTY ZWYKŁE CZARNE

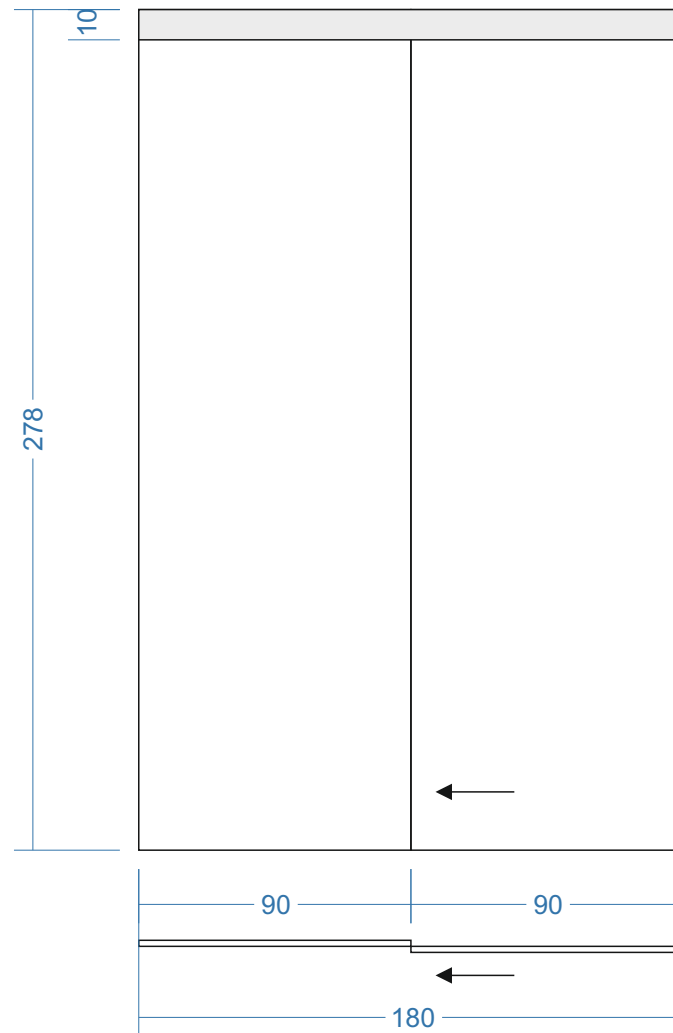

PRZESŁONA DRZWI PRZESUWNE
PŁYTA MEBLOWA KOLOR BIAŁY

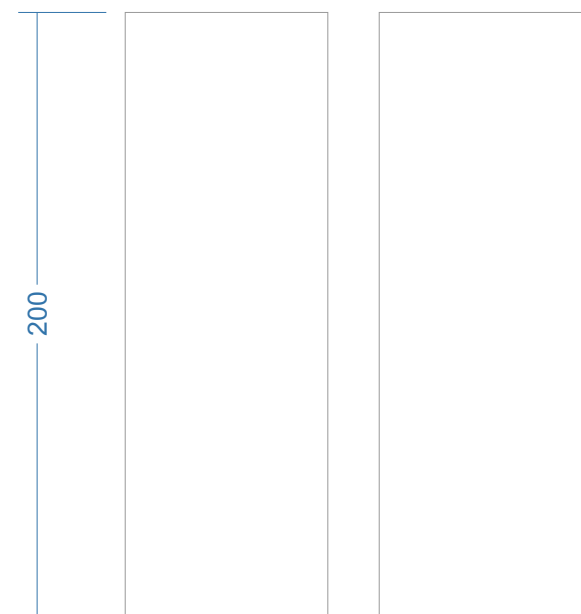


FORMATKI MONTOWANE DO ŚCIANY
PŁYTA MEBLOWA DREWNOPODOBNA
KOLOR CIEMNY ORZECH
OKLEJONE WSZYSTKIE KRAWĘDZIE

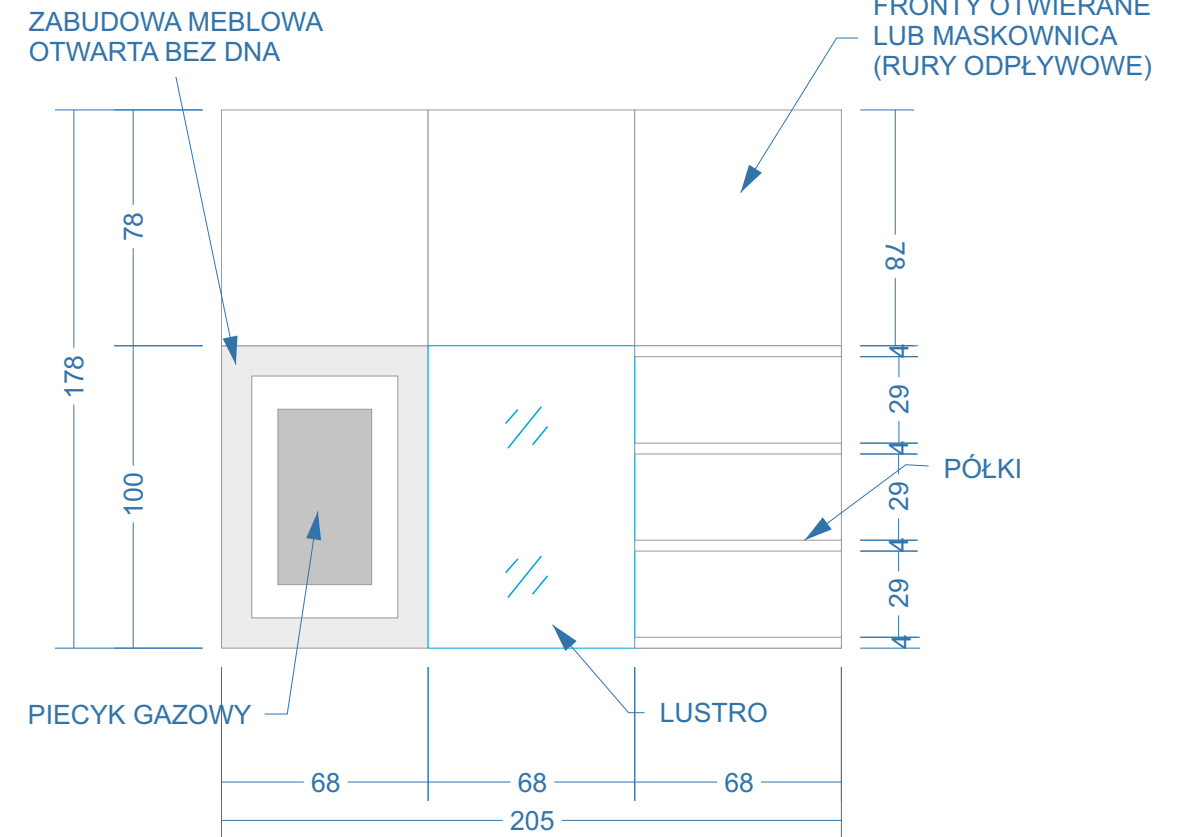

ZABUDOWA MEBLOWA W ŁAZIENCIE 205X15CX178CM
KRYJĄCA RURY
PŁYTA MEBLOWA BIAŁA
UCHWYTY TIP-ON
NA ŚRODKOWY FRONT PRZYKLEJONE
LUSTRO
PÓŁKI DREWNOPODOBNE Z PODWÓJNEJ PŁYTY

UWAGA

**WSZYSTKIE WYMIARY NALEŻY SPRAWDZIĆ
W NATURZE**

INWESTOR ul. Legionowa 2/18	NR RYS. 7	
NAZWA RYSUNKU WIDOK MEBLI NA ZAMÓWIENIE	SKALA 1:25	