

MAPA DO CELÓW PROJEKTOWYCH

skala 1: 500

m. Lublin  
ul. Archidiakońska  
obręb 34 arkusz 2  
dot. obszaru zakresło nego

Niniejszą mapę wykonano na podstawie  
zaktualizowanej w obszarze zabroslonym  
mapy zasadniczej w skali 1:500  
sekcja 8.152.08.23.4.1, 8.152.08.23.4.3  
według stanu na dzień 14.06.2012r.

układ 2000/8  
p.o. Kronsztadt 60

wyk.

Biurolusług Geodezyjnych  
"DW-GEO"  
20-564 Lublin, ul. Ulanów 25/19  
NIP 713-240-14-32 REGON 060320726  
tel. 0 505630492 e-mail: dw-geo@wp.pl


GEODETA  
inż. Dariusz Wołtyła  
upr. nr 20139

Urząd Miasta Lublin  
Miejski Ośrodek Dokumentacji  
Geodezyjno-Kartograficznej  
Wykonano na podstawie mapy zasadniczej w skali 1:500, sekcja 8.152.08.23.4.1, 8.152.08.23.4.3, zaktualizowanej w obszarze zabroslonym, w oparciu o dane geodezyjne i kartograficzne, o których mowa w art. 17 ust. 1 pkt 1 ustawy z dnia 17.04.2002 r. o geodezji i kartografii (Dz. U. z 2002 r. Nr 47, poz. 4237, z późn. zm.).  
Data: 2012.06.21  
poc. nr: 0603.9-504/2012  
Siec i rzędnice terenu zrealizowana została zgodnie z projektem, z którego  
z lokalizacją w oparciu o dane geodezyjne i kartograficzne.  
Nr: 2012-06-21  
Lublin dn. 2012-06-21

Z up. PREZYDENTA MIASTA

mgr inż. Włodzisław Kwieński  
KIEROWNIK  
Miejskiego Ośrodka Dokumentacji  
Geodezyjno-Kartograficznej

PLAN SYTUACYJNY 1:500

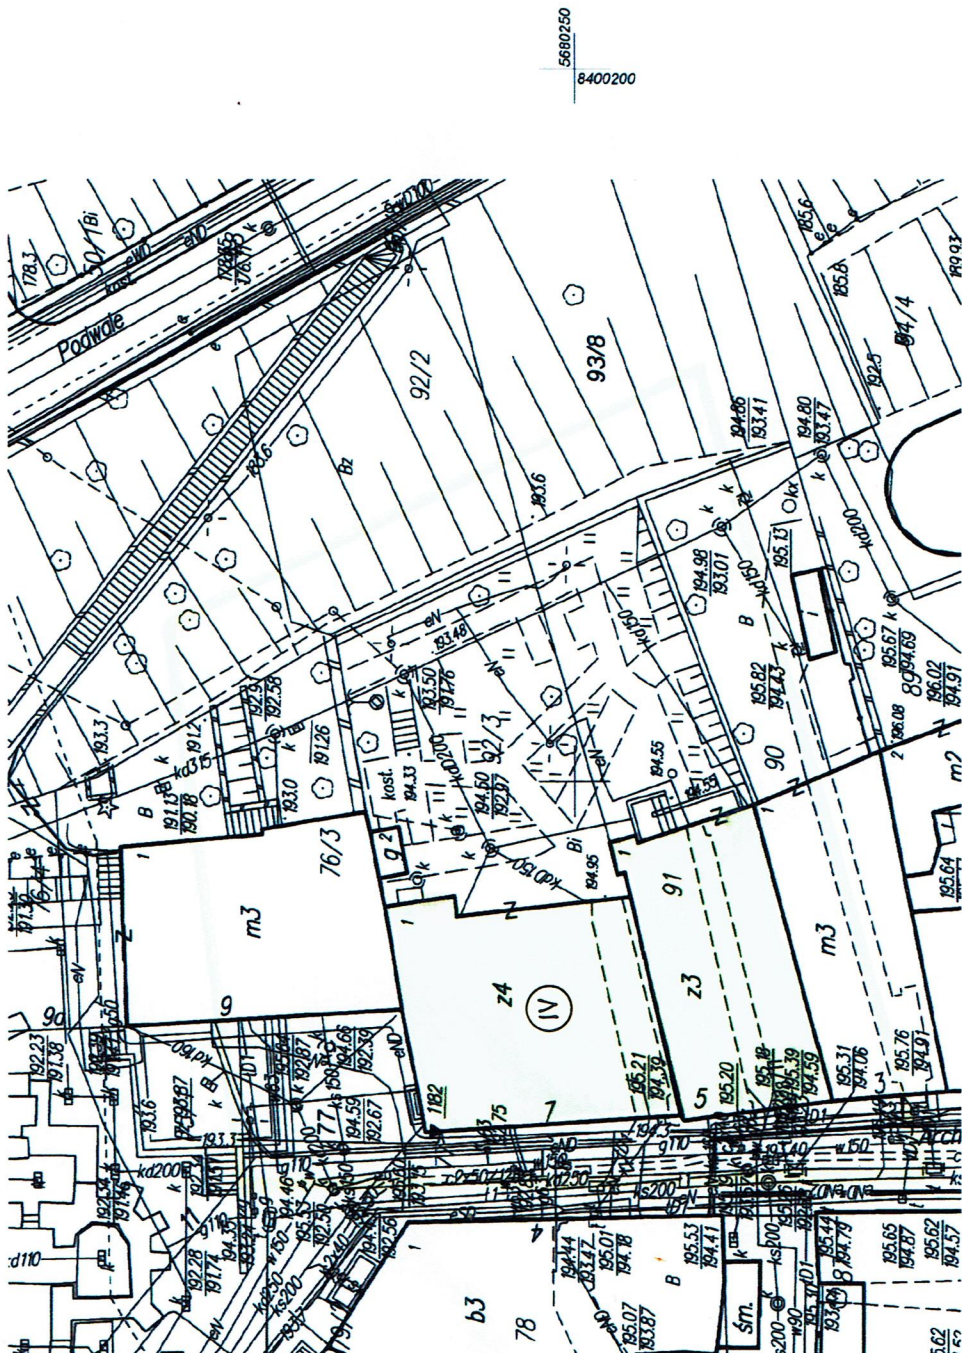

OBIEKT	DOM POMOCY SPOŁECZNEJ
ADRES	LUBLIN UL. ARCHIDIAKOŃSKA 5/7
PROJEKTANT	UPR. NR PODPIS
arch. M. KSIĄŻYŃSKI	1772/16/82
C. LUTEREK	1237/16/80
SPE. arch. M. PODOLAK	425/16/2001
RYS. NR	1/9