


SPS NR 14 ul. GŁĘBOKA 11

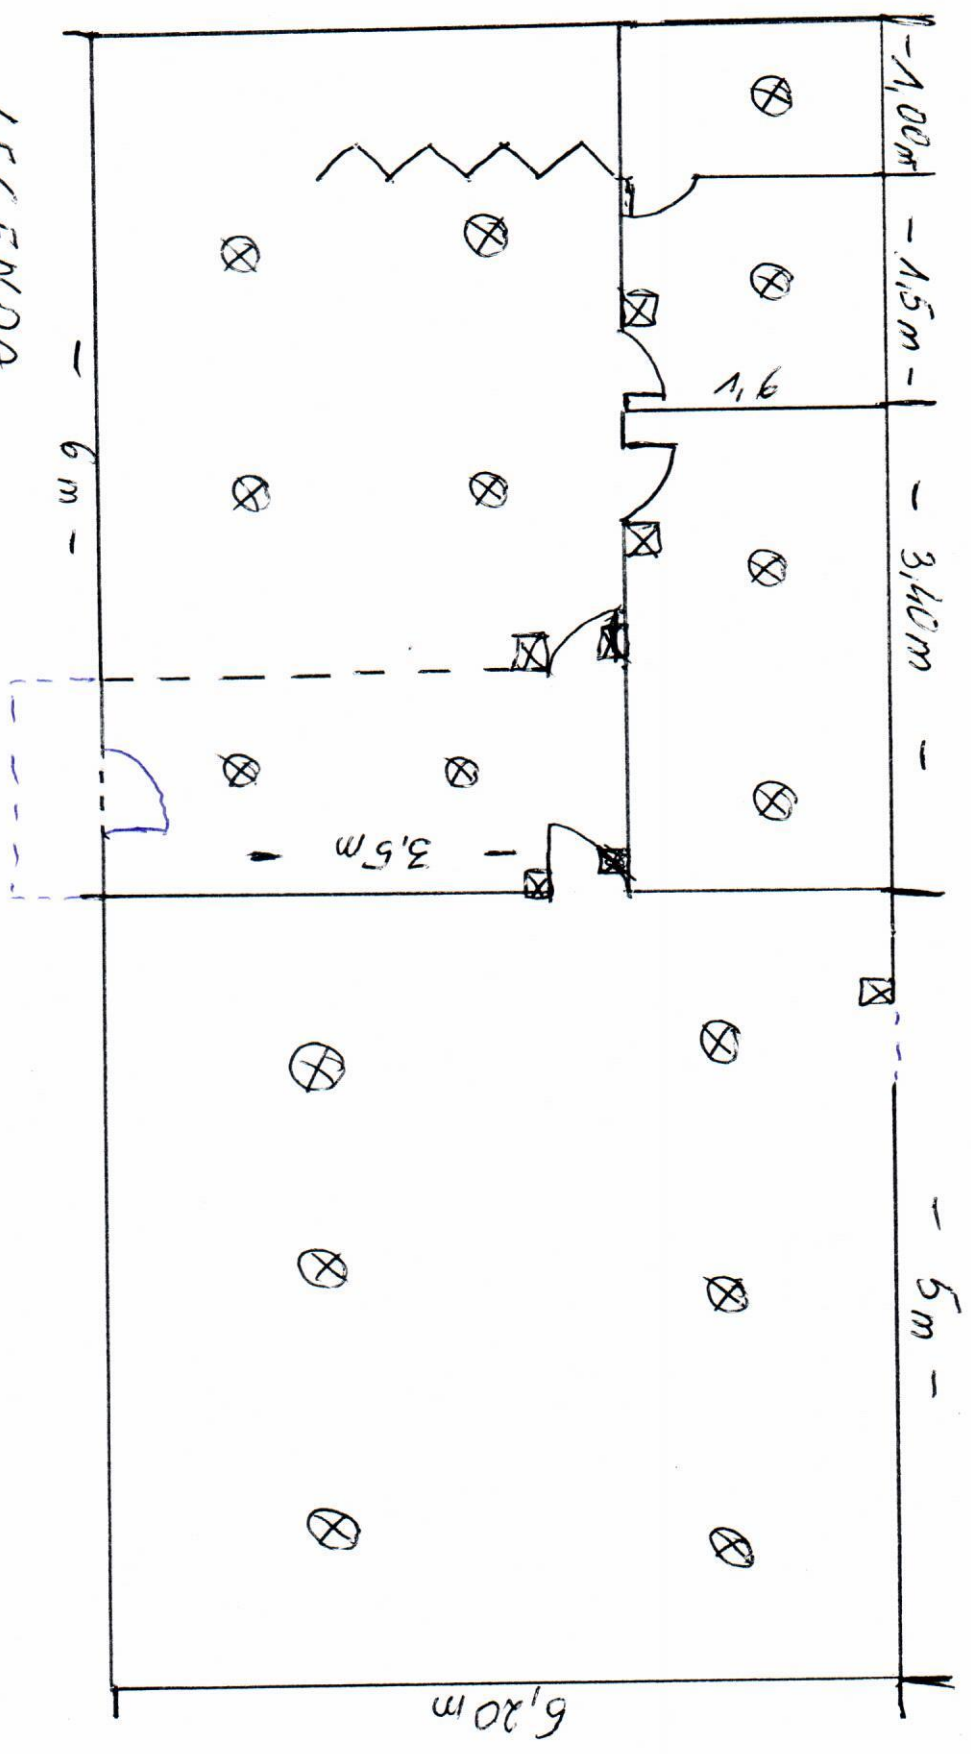

LEGENDA

- ŚCIANA DO WYBURZENIA
- - - ŚCIANA DO WYKONANIA