
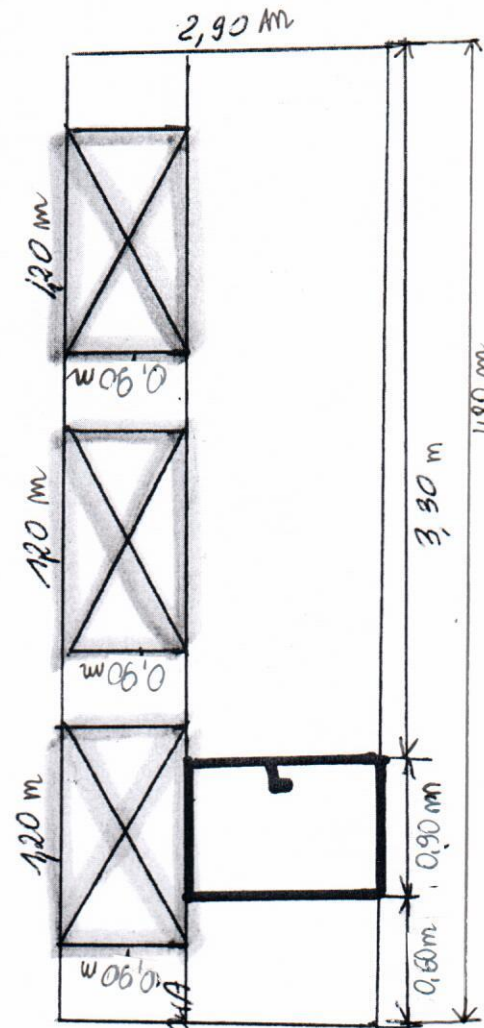


Wykonanie ścianki działowej
 Natkonstich AM

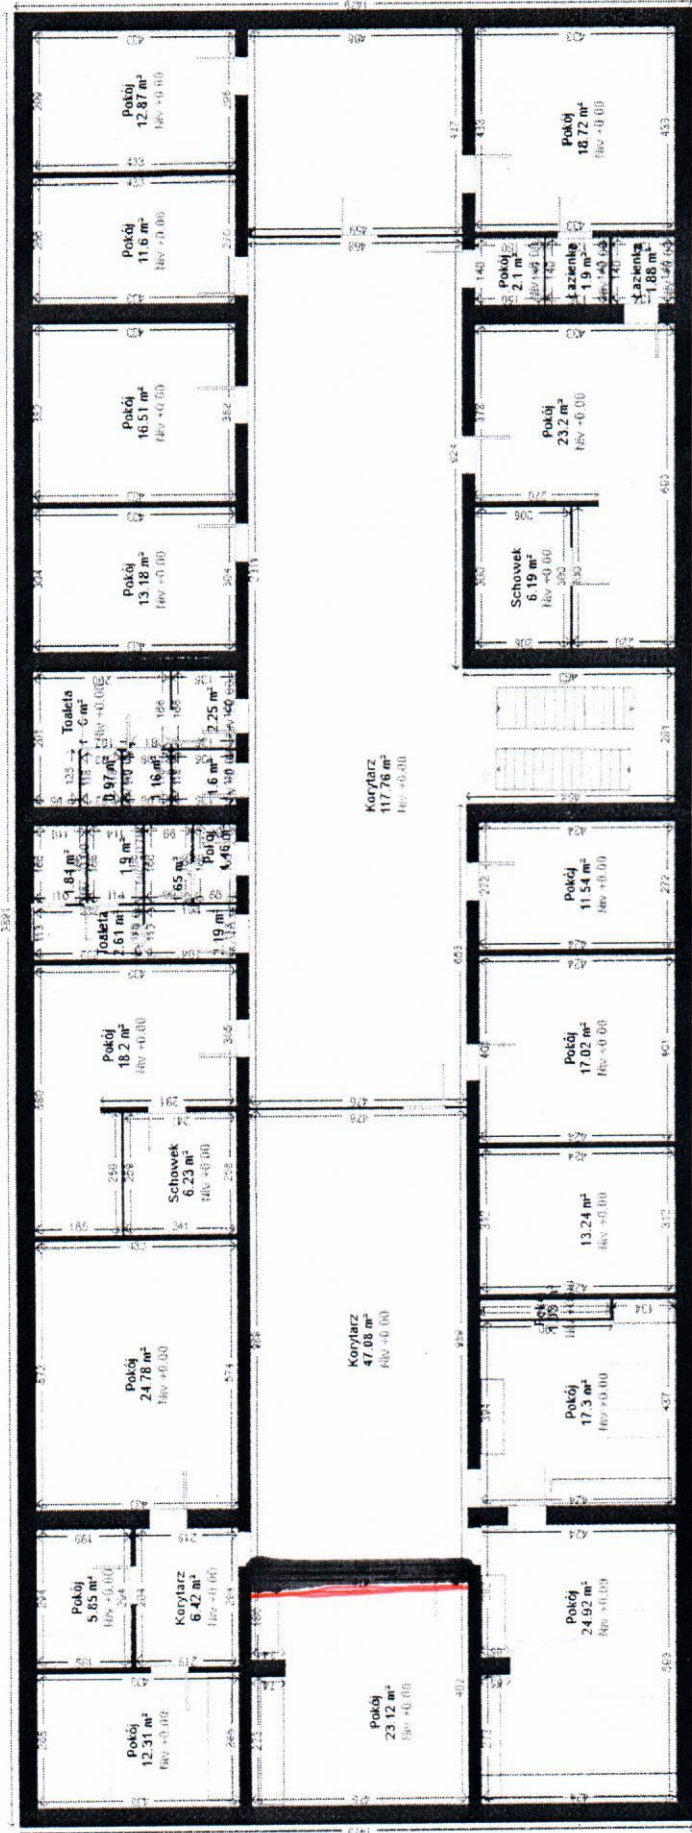

ŚCIANA DZIAŁOWA

DOŚKWIETLENIA

DRZWI