
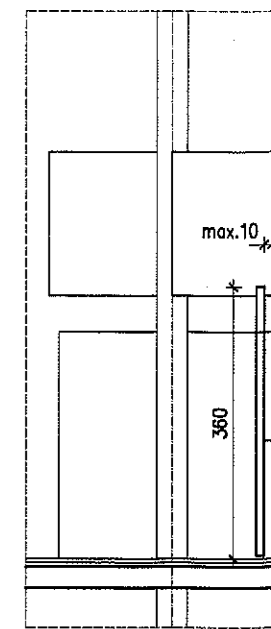


RZUT PARTERU

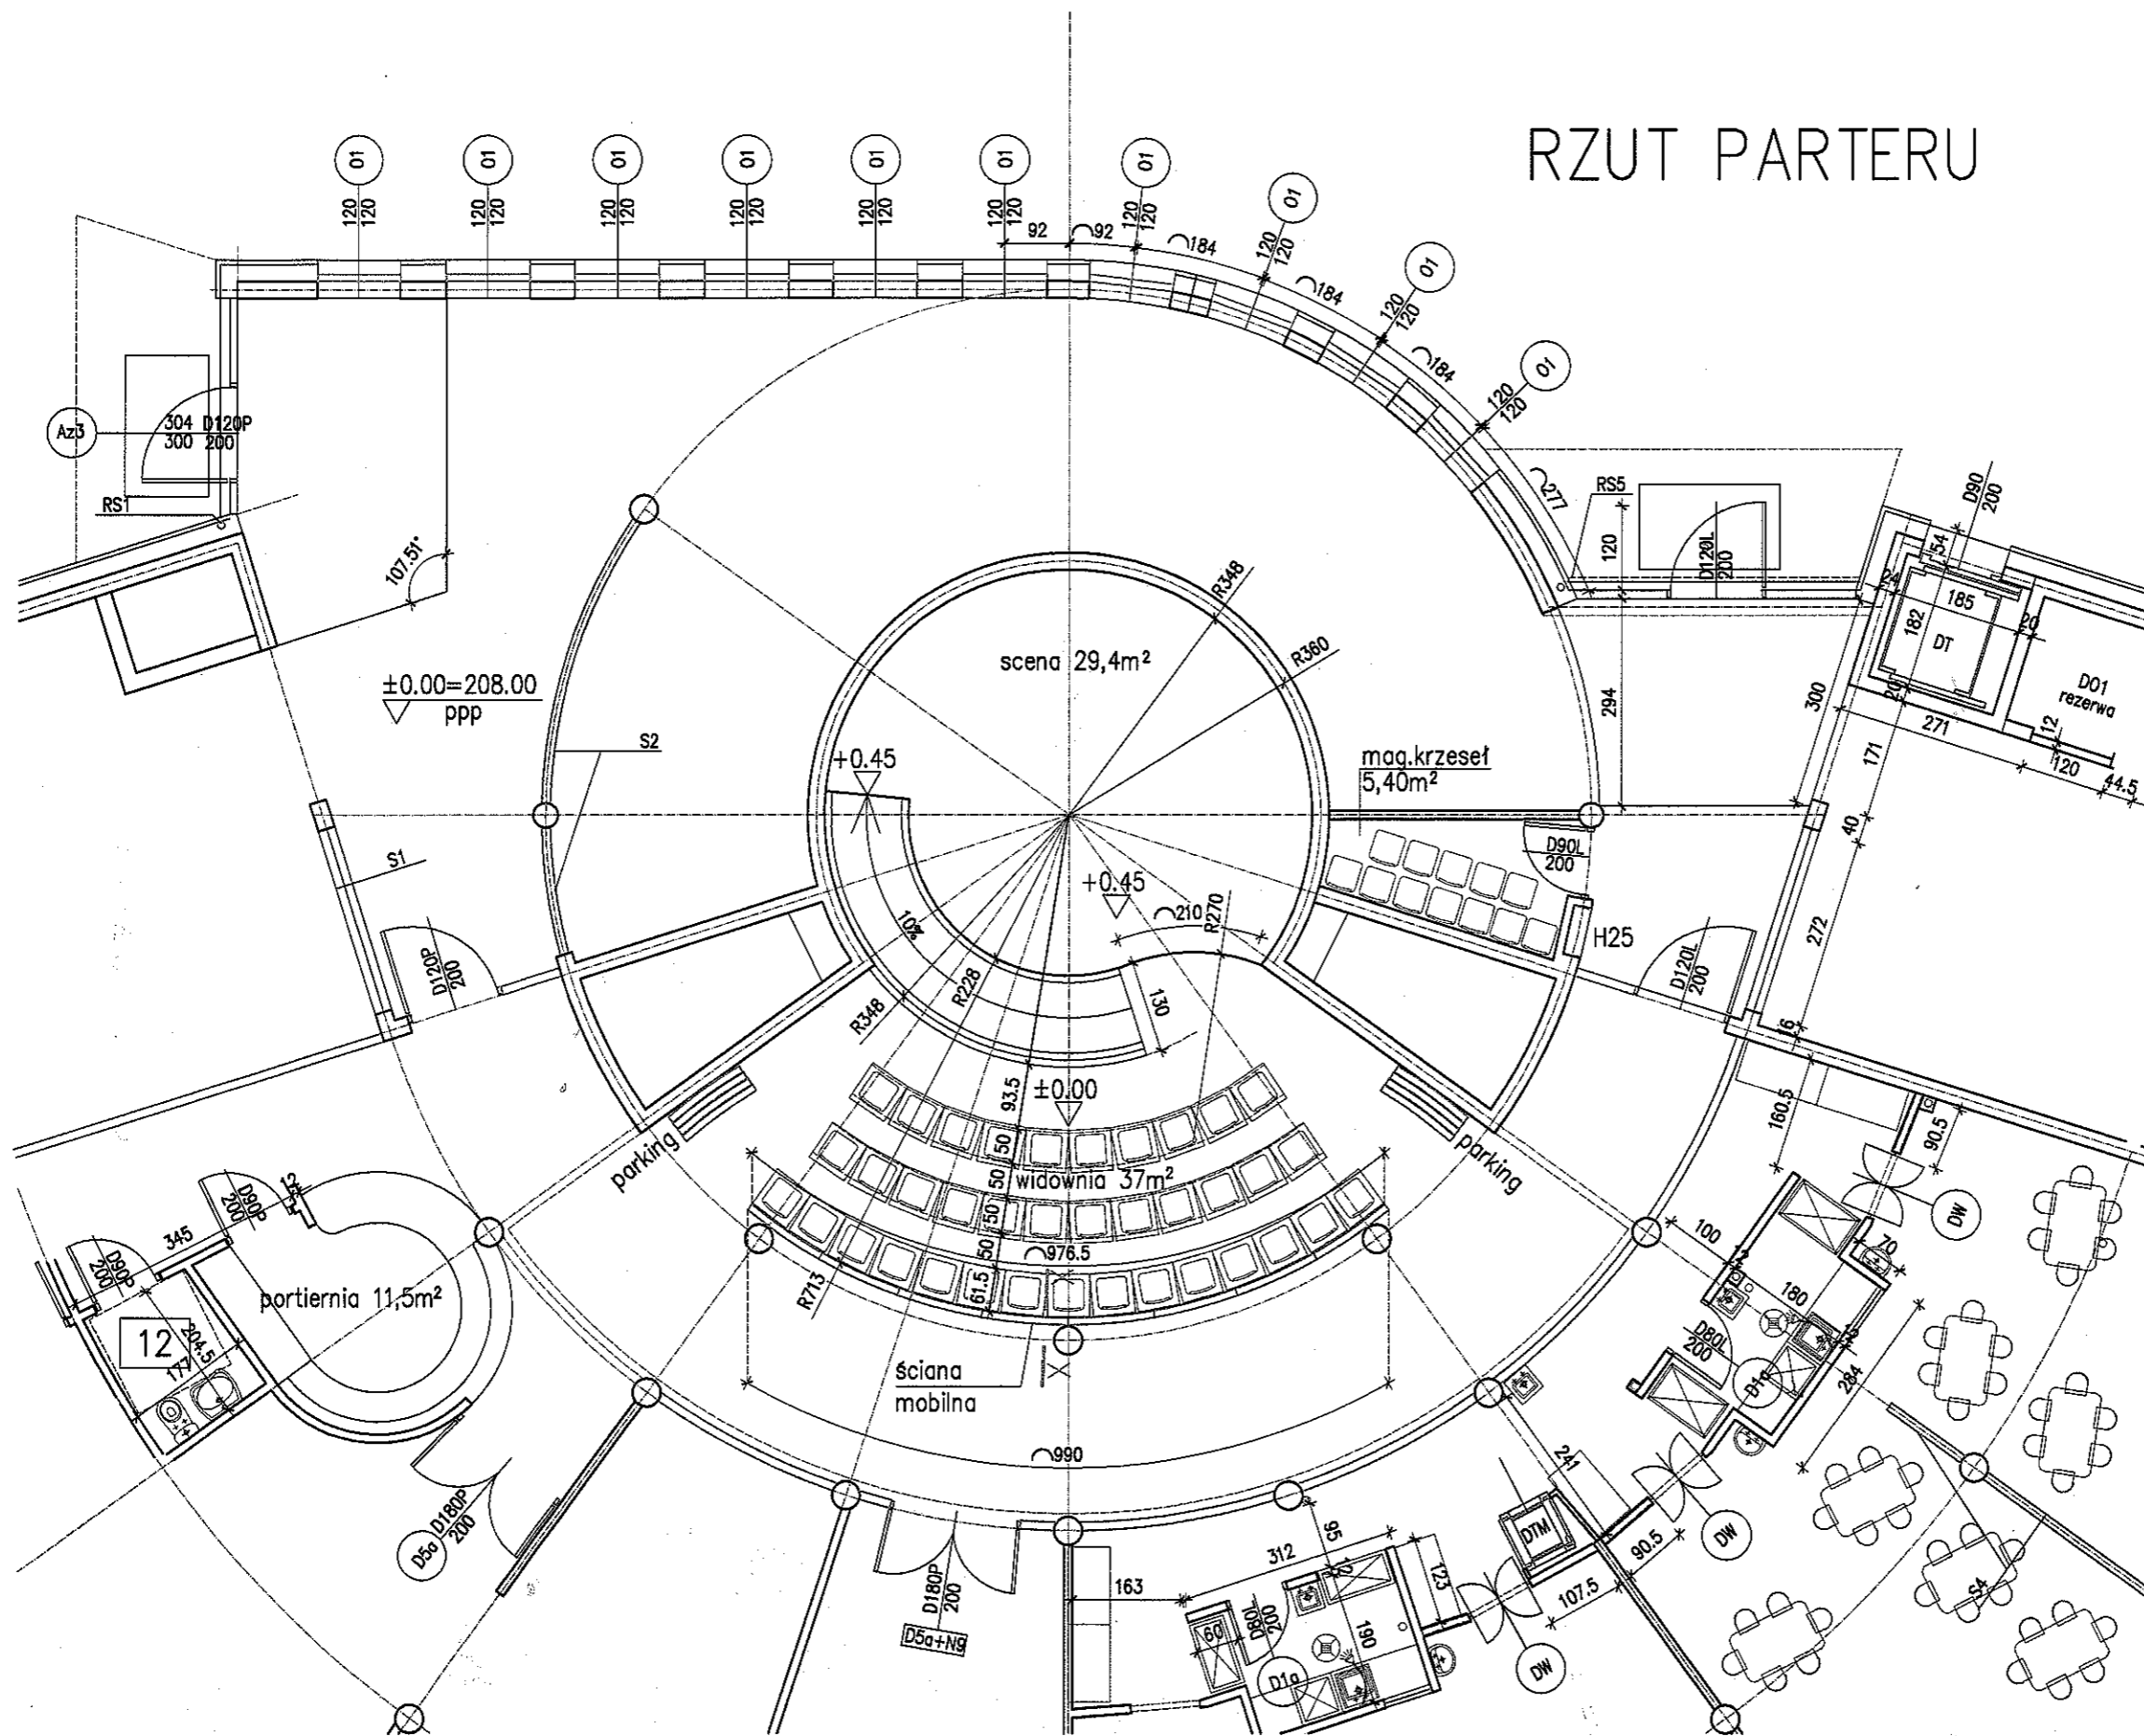



UWAGI:
 Ściana mobilna montowana wspornikowo po 8 segmentów 122/123,8 cm, h=360 cm, p długość zewnętrznego łuku ściany -990,4
 Krzesła widowni ustawiane okazjonalnie. Pr szerokość bocznych przejść równą min. 120

Scena i portiernia wg rysunku wA 17

PODANE WYMIARY NALEŻY SPRAWDZIĆ W NA

AUTORSKIE BIURO ARCHITEKTURY	
Investor:	GMINA LUBLIN PLAC KRÓLA WŁADYSŁAWA
Nazwa i adres inwestycji:	ŻŁOBEK PRZY UL. (WG UM Lublin /
Rodzaj opracowania:	PROJEKT WYKONAWCZY ARCHITEKTURA
Funkcja:	Tytuł, imię i nazwisko
Projektant:	mgr inż.arch. STANISŁAW GROMOWSKI mgr inż.arch. ELŻBIETA PYTLARZ

TERU

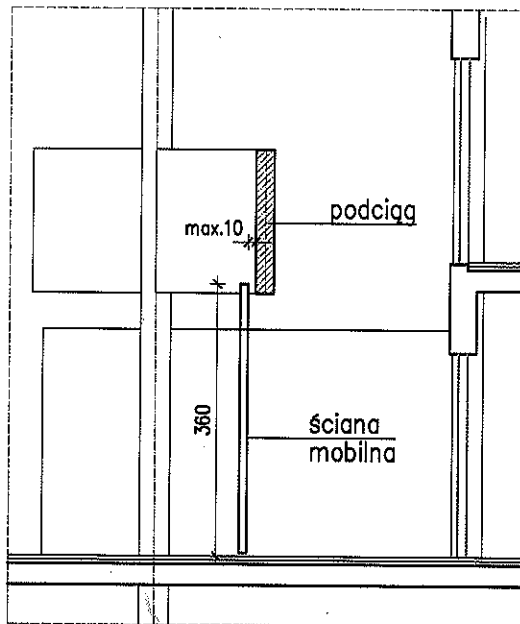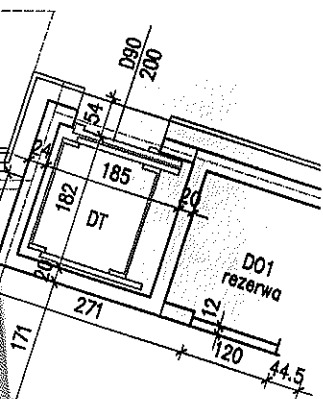


przekrój x-x

UWAGI:


Ściana mobilna montowana wspornikowo po wewnętrznej stronie podciągu 8 segmentów 122/123,8 cm, h=360 cm, promień wewnętrzny = 713 cm, długość zewnętrznego łuku ściany - 990,4 cm, strzałka ugięcia segmentu - 2,6 cm. Krzesła widowni ustawiane okazjonalnie. Przy aranżowaniu widowni należy zachować szerokość bocznych przejść równą min. 120 cm od parkingów ściany mobilnej.

Scena i portiernia wg rysunku wA 17

PODANE WYMIARY NALEŻY SPRAWDZIĆ W NATURZE

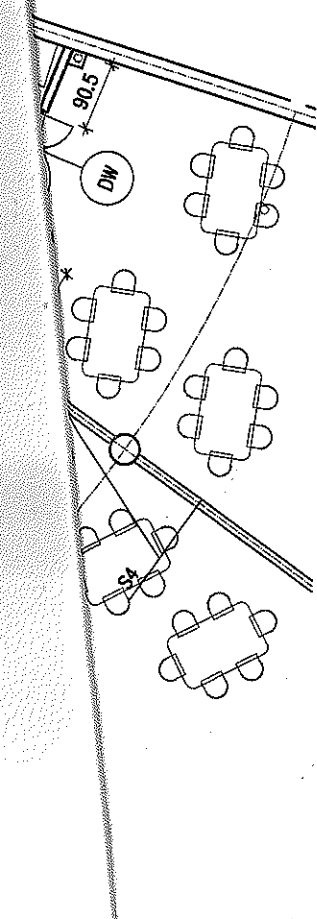

AUTORSKIE BIURO ARCHITEKTURY INVESTPROJEKT-PARTNER 6 SP. Z O.O.

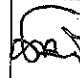Inwestor: GMINA LUBLIN PLAC KRÓLA WŁADYSŁAWA ŁOKIETKA 1, 20-109 LUBLIN		Data opracowania: 07. 2016.	
Nazwa i adres inwestycji: ŻŁOBEK PRZY ULICY ZELWEROWICZA W LUBLINIE (WG UM Lublin / obr.4, dz.nr 1/12, ark.10)		Nazwa i skala rysunku: WYPOSAŻENIE FORUM 1:100	
Rodzaj opracowania: PROJEKT WYKONAWCZY ARCHITEKTURA			
Funkcja	Tytuł, imię i nazwisko	Numer uprawnień	Izba zawodowa
Projektant:	mgr inż.arch. STANISŁAW GROMOWSKI	493/Lb/77	LB-0022
	mgr inż.arch. ELŻBIETA PYTLARZ	157/83/WBPP	LB-0026
Podpis			Numer rysunku:
			WA18