PLAN 1:50

WC DZIEWCZĄT
DO REALIZACJI
NA PARTERZE, I i II PIĘTRZE

WC CHŁOPCÓW
DO REALIZACJI NA II PIĘTRZE BUDYNKU
WYKONANO NA PARTERZE I I PIĘTRZE

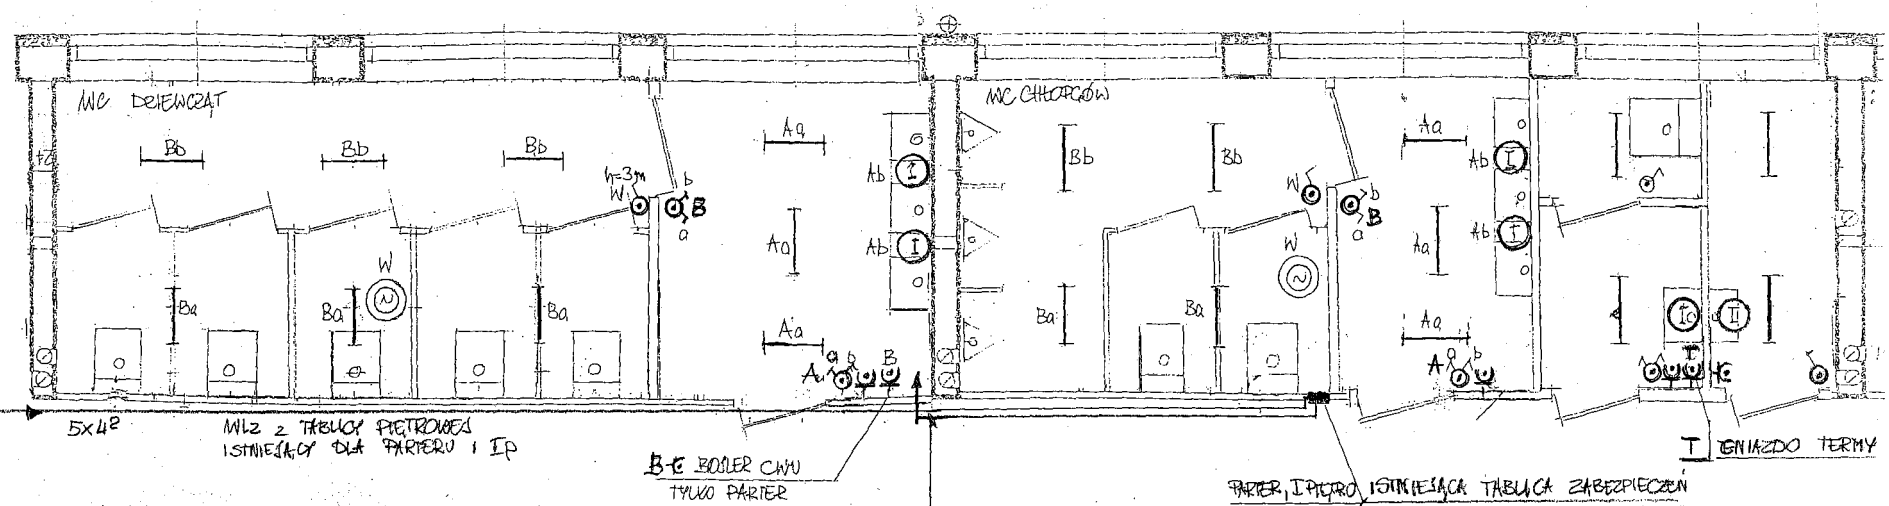

	OPRAWA DO ŚWIETLÓWEK 2x18W 250V IP44 NA STROPIE
	JW. LECZ Z MODUŁEM AWARYJNYM 1x18W 2 GODZ.
	OPRAWA DO ŚWIETLÓWEK 1x18W 250V IP44 BIAŁA OKRĄGŁA KLOSZ KLEJONY – NAD UMYWALKAMI NA ŚCIANIE
	ŁĄCZNIK 1 BIEG 10/16A 250V IP44 P/T h=1,40
W	ŁĄCZNIK 1 BIEG 10/16A 250V IP44 P/T h=3,00
	ŁĄCZNIK ŚWIECZNIKOWY 10/16A 250V IP44 P/T h=1,40
B/T 3x2,5 C 3x2,5 C	GNIAZDO WTYCZKOWE 2P+Z 16A 250V IP44 P/T h=1,40
W	WENTYLATOR VAM 250V (WG PROJ. INSTALAC.)

PARTER i Ip.	3x1,5² OŚWIETLENIE
W KANALE 60,40,1 OBOK KANAŁU WLZ	3x1,5² WENTYLATOR
	3x2,5² GNIAZDO
TYLKO PARTER	3x2,5² GNIAZDO B

OBWODY JW DLA II PIĘTRA WE WSPÓLNYM KANALE z WLZ

PARTER, I PIĘTRO ISTNIEJĄCA TABLICA ZABEZPIECZEŃ INSTALACJI WC DLA KONDYGNACJI PARTERU i I PIĘTRA. ZABEZPIECZENIA ISTNIEJĄCE DLA INSTALACJI WC DZIEWCZĄT PARTERU i I PIĘTRA

II PIĘTRO PROJEKTOWANA TABLICA DLA ZABEZPIECZEŃ INSTALACJI WC DZIEWCZĄT i CHŁOPCÓW II PIĘTRA

INSTALACJE: OŚWIETLENIE: PRZEWODY 3; 4x1,5² 450/750V P/T
GNIAZDA WTYCZK. PRZEWODY 3x2,5² 450/750V P/T
WENTYLATORY: PRZEWODY 3x1,5² 450/750V P/T

POŁĄCZENIA WYRÓWNAWCZE: (NIE POKAZANE NA RYSUNKU)
PRZEWÓD DRUT 2,5² ZIEL. ŻÓŁTY / TAŚMA GIĘTKA 16 P/T
POŁĄCZENIA DO WSZYSTKICH BATERII UMYWALEK, RUR STAL. WODY i C.O., SZYNA PE TABLICY ZABEZPIECZEŃ

NA PODSTAWIE:
PW „REMONT SANITARIATÓW. INSTALACJE ELEKTRYCZNE"
SP 3 w LUBLINIE
MAJ 2008R.
PROJ. mgr inż. A. PIDEK

SZKOŁA PODSTAWOWA NR 3
LUBLIN ul. BALLADYNY 2a
REMONT SANITARIATÓW
PLAN INSTALACJI ELEKTRYCZNYCH

OPRACOWAŁ MAJ 2008

inż. elektryk LECH WITKOWSKI
Upr. bud. do proj. bez ograniczeń
spec. INSTALACJE I SIECI ELEKTRYCZNE I ELEKTROENERGETYCZNE
Nr ew. 2133/Lb/84