

Zarząd Dróg i Mostów w Lublinie

Wydział Przygotowania Inwestycji

ul. Krochmalna 13J, 20-401 Lublin, tel.: 81 466 57 00, fax: 81 466 57 01
e-mail: drogi@zdm.lublin.eu, www.zdm.lublin.eu

IP-PI.530.6.2019

Lublin, dnia 26.08.2019 r.

INFORMACJA ZARZĄDU DRÓG I MOSTÓW W LUBLINIE o zamiarze udostępnienia kanału technologicznego

Na podstawie art. 39 ust. 6a Ustawy z dnia 21 marca 1985r. o drogach publicznych (Dz.U. z 2018r., poz. 2068 z późn. zm.) informuję, że w trakcie przygotowania jest następujące zadanie:

„Budowa przedłużenia ulicy Zelwerowicza do ul. Sławinkowskiej w Lublinie”

W ramach wyżej wymienionej inwestycji może powstać obowiązek wybudowania w pasach drogowych kanałów technologicznych, o ile w ciągu 60 dni od daty umieszczenia niniejszej informacji na stronie internetowej, zgłosi się podmiot zainteresowany udostępnieniem takich kanałów.

Kanały udostępniane są na zasadach uregulowanych w art. 39 ust. 7 – 7f ustawy o drogach publicznych.

Zgłoszenie zainteresowanych udostępnieniem kanałów technologicznych należy kierować na piśmie na adres:

**Zarząd Dróg i Mostów w Lublinie
ul. Krochmalna 13J
20 – 401 Lublin**

Osoba uprawniona do kontaktu:

Marcin Wójcik, tel. 81 466 57 46, fax: 81 466 57 01
e-mail: mwojcik@zdm.lublin.eu

Zgodnie z zapisami art. 4 pkt. 15a ustawy, kanał technologiczny to ciąg osłonowych elementów obudowy, studni kablowych oraz innych obiektów lub urządzeń służących umieszczaniu lub eksploatacji:

- a) urządzeń infrastruktury technicznej związanych z potrzebami zarządzania drogami lub potrzebami ruchu drogowego;
- b) linii telekomunikacyjnych wraz z zasilaniem oraz linii elektroenergetycznych, niezwiązanych z potrzebami zarządzania drogami lub potrzebami ruchu drogowego.


Informuję również, iż w myśl Art. 39, ust. 6b ustawy o drogach publicznych podmiot, który zgłosi zainteresowanie udostępnieniem przez zarządcę drogi kanału technologicznego, a następnie po jego wybudowaniu nie złoży oferty (zawarcie umowy najmu lub dzierżawy zgodnie z art. 7 w/w ustawy), jest zobowiązany zwrócić zarządcy drogi koszty wybudowania kanału technologicznego, o ile nie udostępniono tego kanału innym podmiotom.

Niniejsza informacja została udostępniona na stronie internetowej Zarządu Dróg i Mostów na stronie www.zdm.bip.lublin.eu i przesłana do wiadomości Prezesowi Urzędu Komunikacji Elektronicznej, ul. Giełdowa 7/9, 01 – 211 Warszawa.

Planowany przebieg inwestycji przedstawiono w załączniku graficznym

DYREKTOR
Zarządu Dróg i Mostów w Lublinie

inż. Kazimierz Pidek

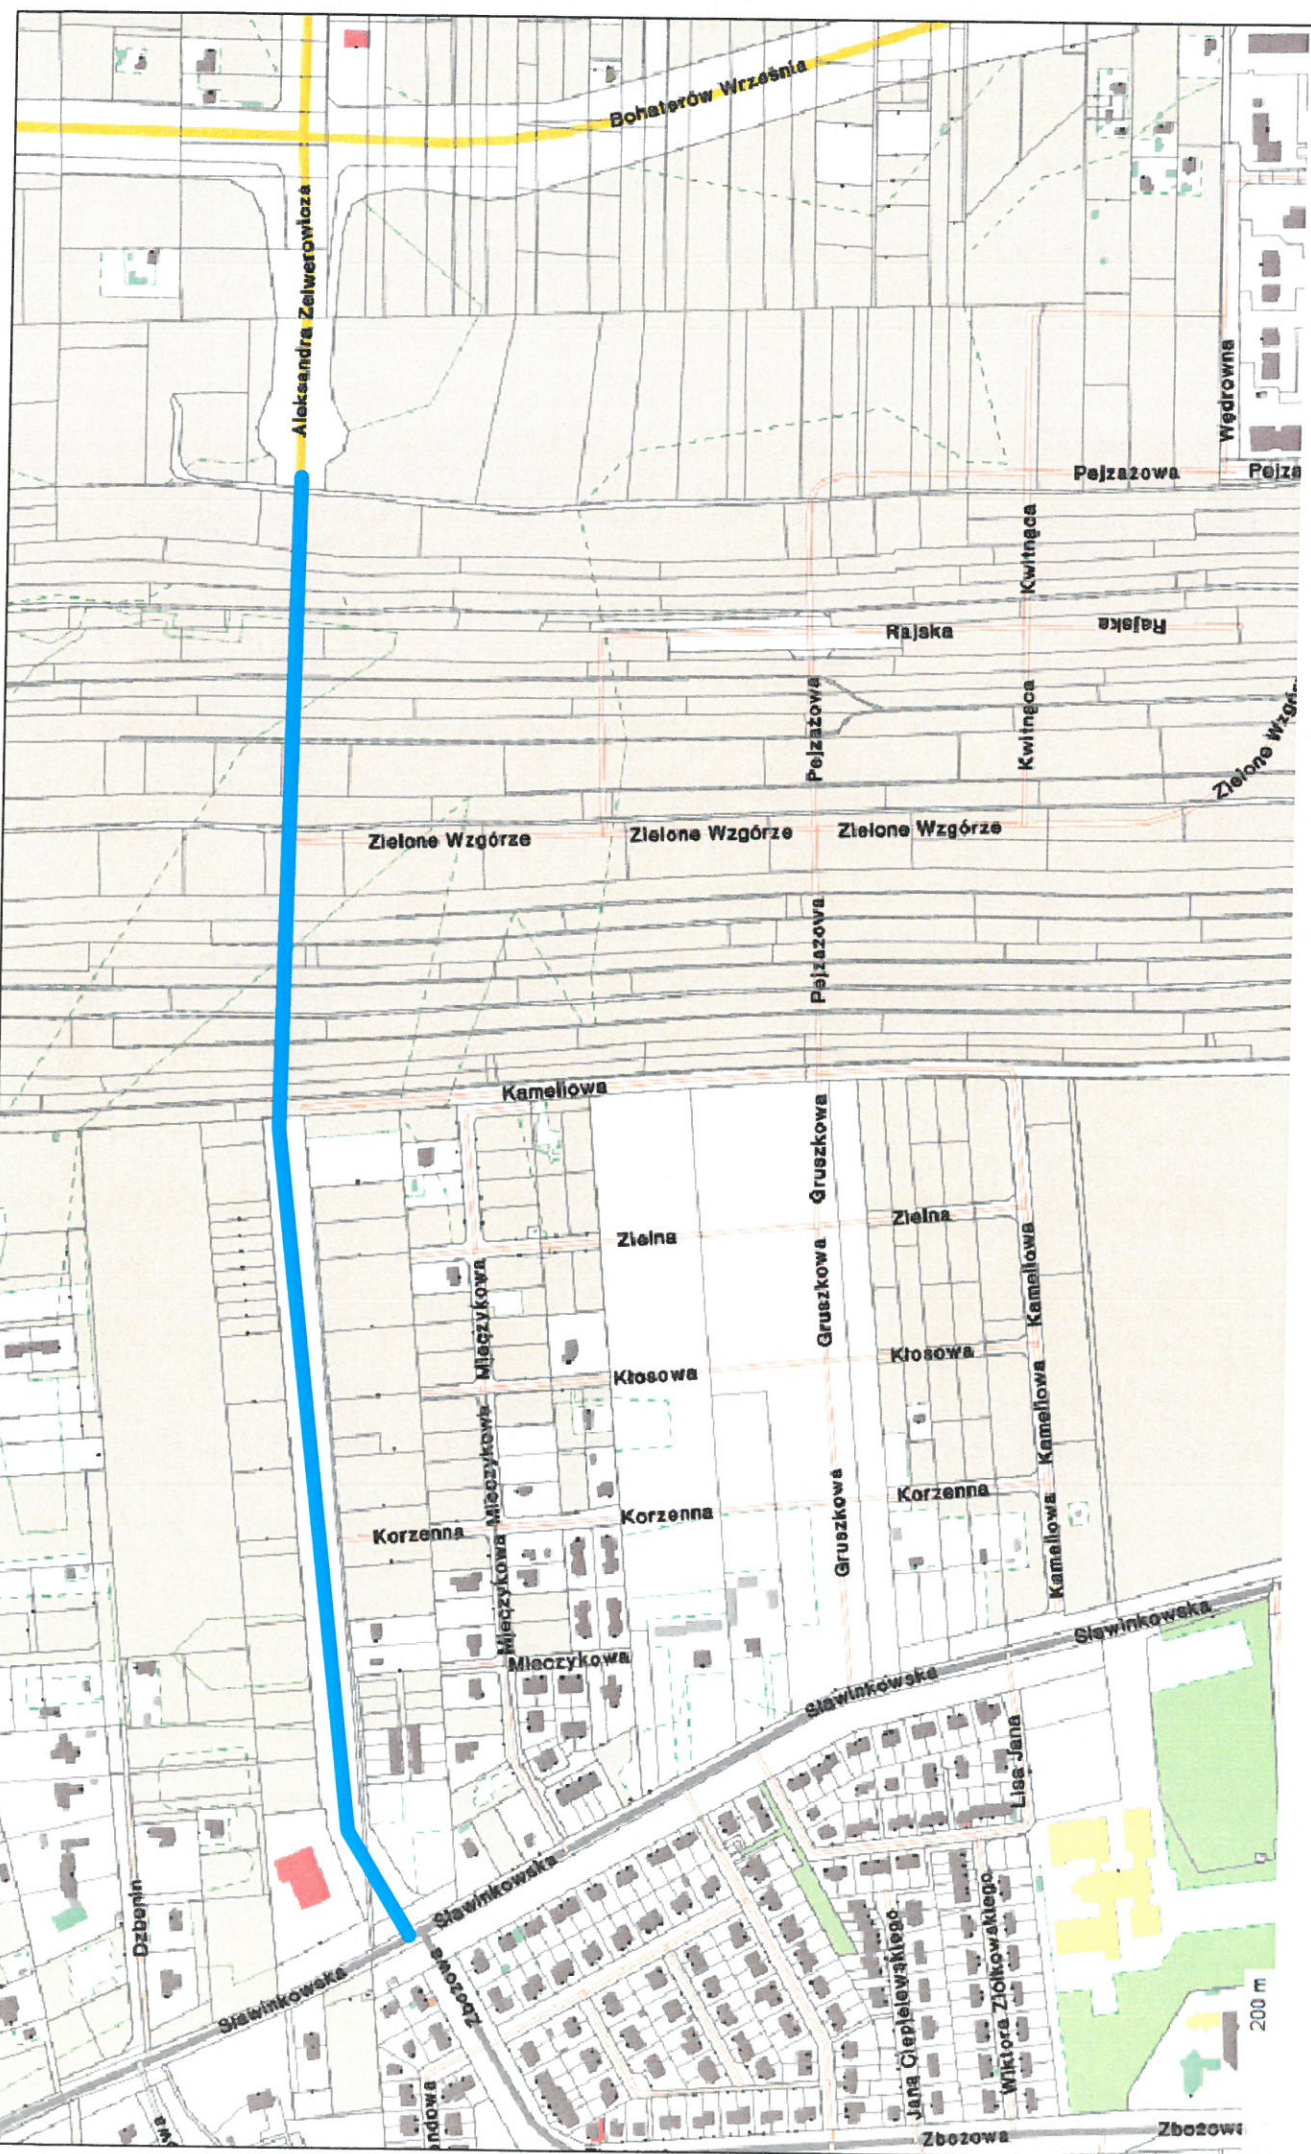

zakres budowy drogi