


Załącznik nr 1
Plan orientacyjny

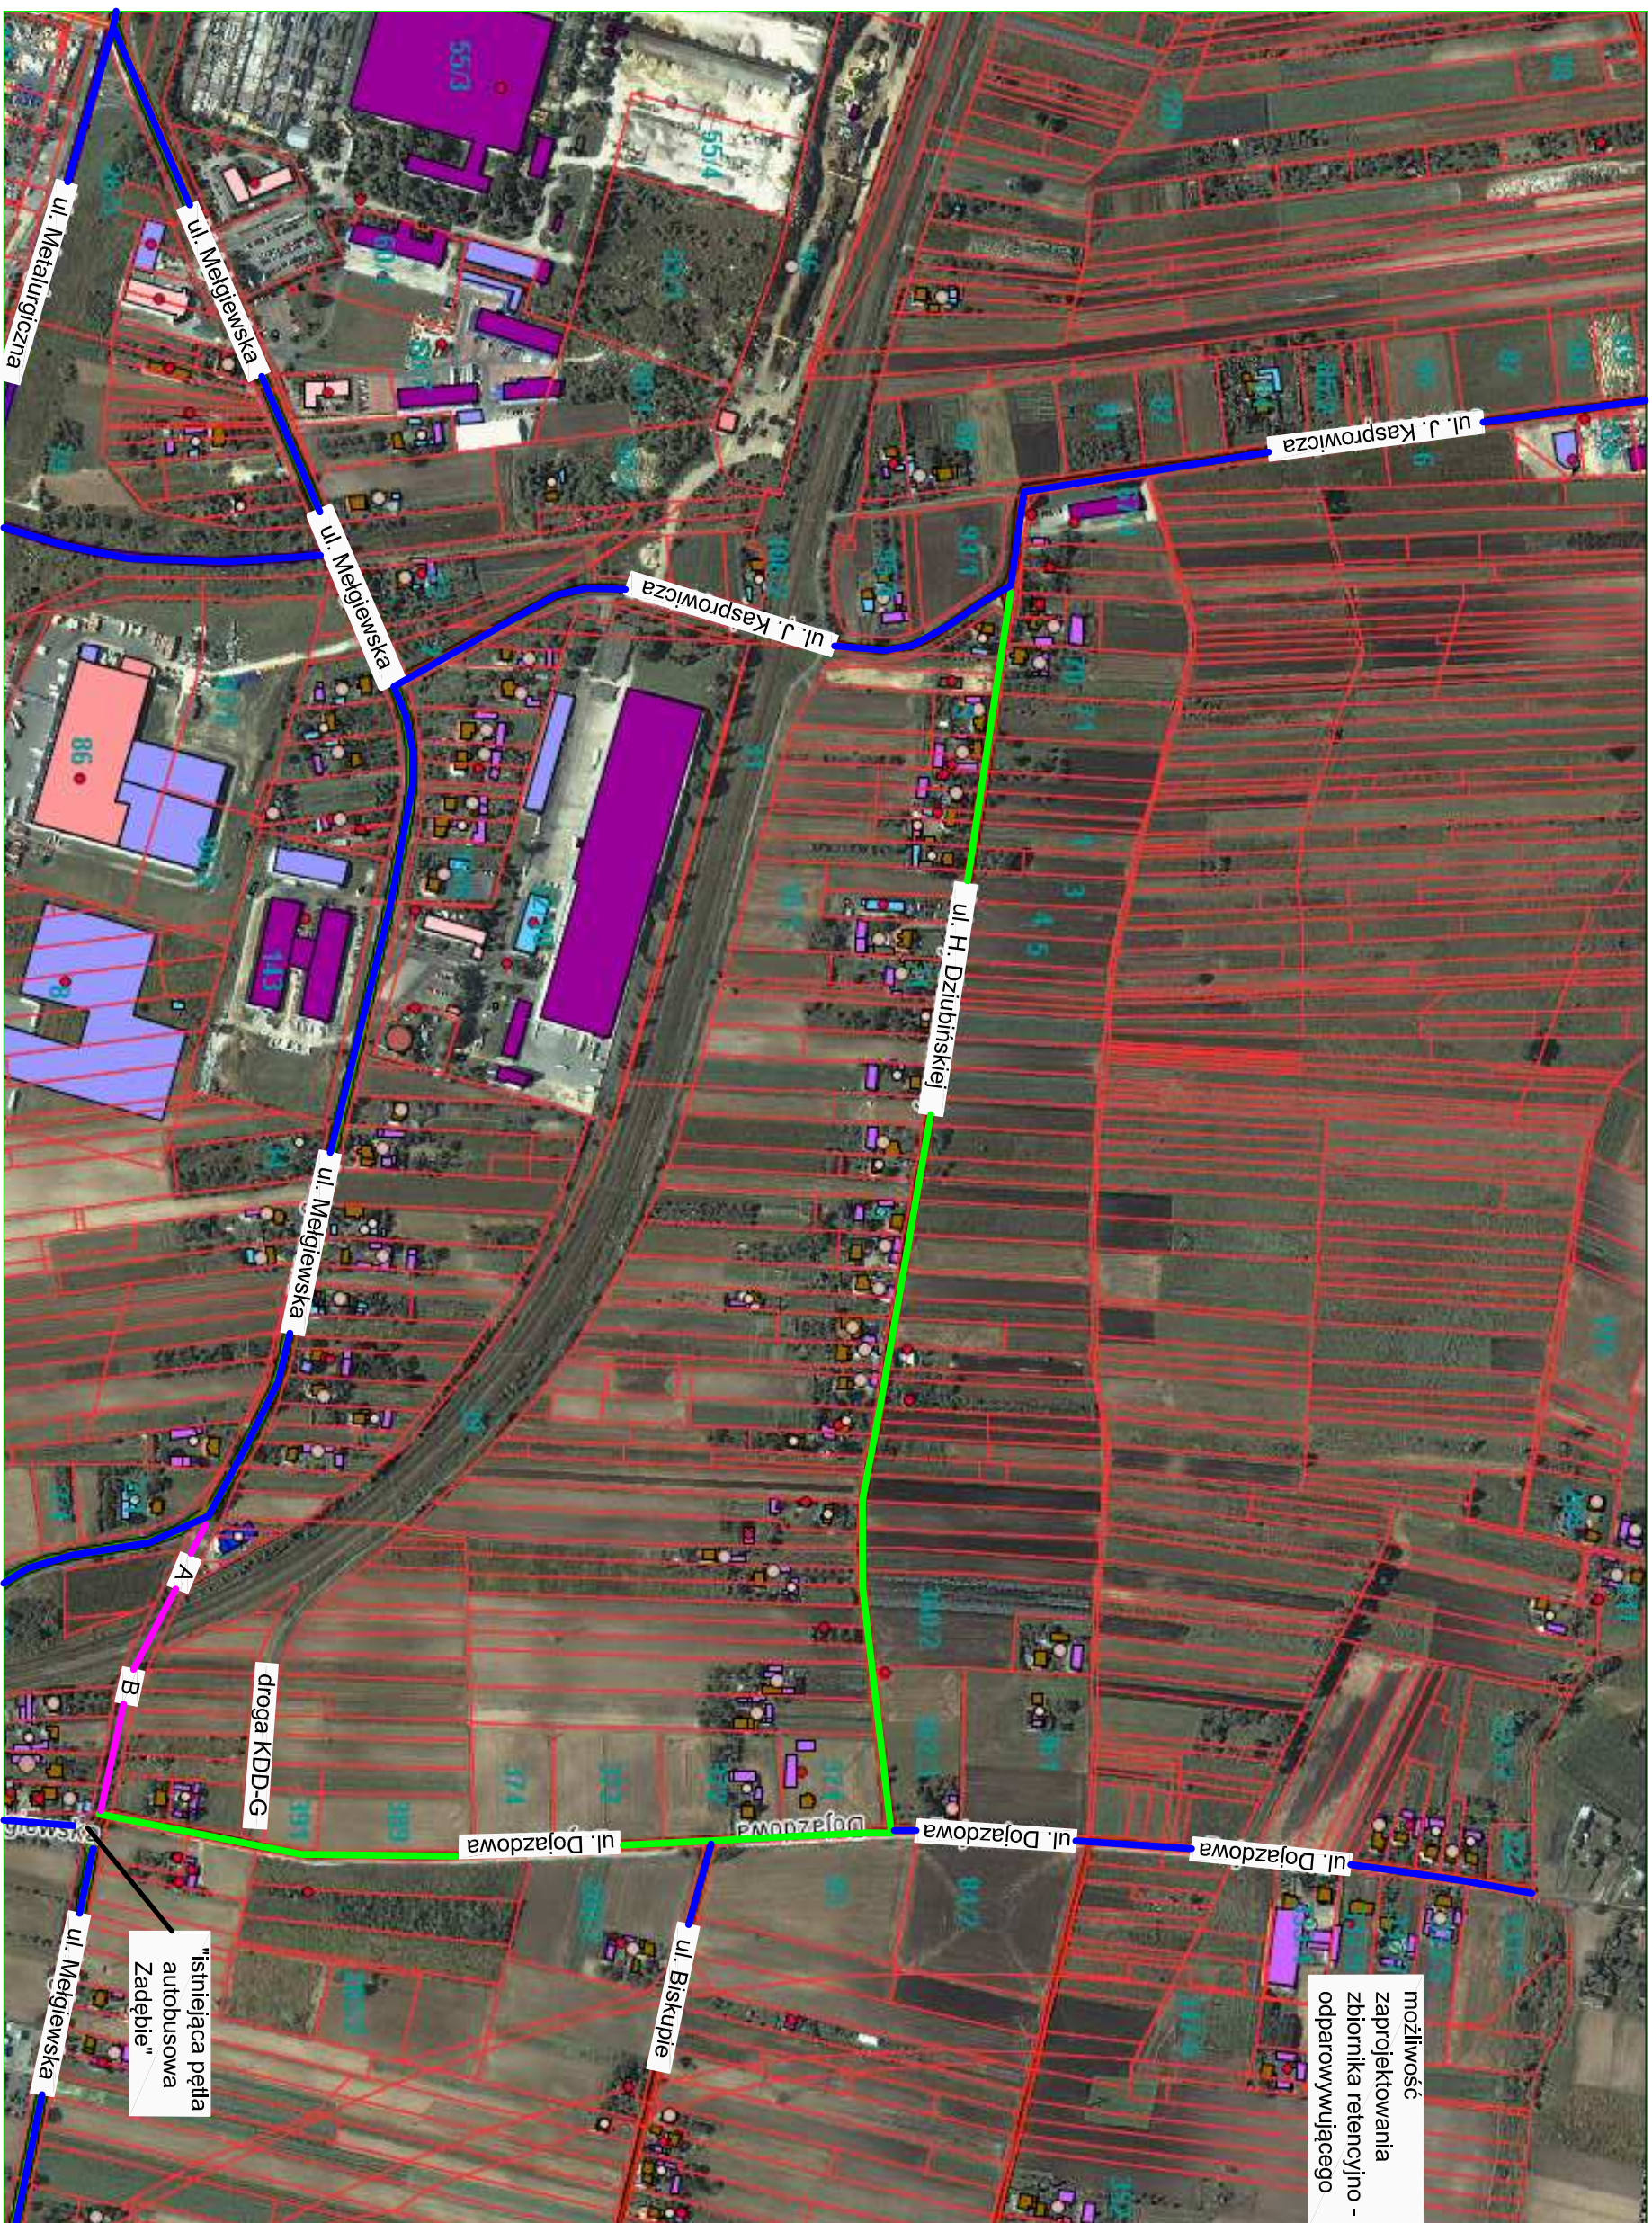

- Legenda:**
- istniejące ulice
 - projektowane ulice
 - projektowana kładka pieszo -rowerowa