

Adres: ul. nr. 366 ul. Liliowej  
31-111 Lublin  
Lublin  
Lublin

# MAPA DO CEŁÓW PROJEKTOWYCH

SKALA 1:500

Mapa została wykonana na podstawie zaktualizowanej w obszarze tym zrealizowanej mapy zasadniczej w skali 1:500  
Lublin 2.152.07.15.4.3 według stanu na dzień 28.09.2012r.  
Grubość linii: 0,3 mm  
Skala: 1:500  
Układ odniesienia: 2000/5  
Obszar budowlany podlega wytyczeniu oraz geodezyjnej inwestycji i jednolitej wytyczeniu geodezyjnego.

1: 303/12  
2: 182/12


## PLANSZA ZBIORCZA 1:500

### BUDOWA DROGI GMINNEJ NR 106419I - UL. LILIOWEJ W LUBLINIE

#### NA ODCINKU OD UL. TULIPANOWEJ DO UL. UROCZEJ

#### DZ. NR 366, 348, 395, 425, OBRĘB 31, ARK.5

URZĄD MIASTA LUBLIN  
MIĘDZYŃSKI BIURO DOKUMENTACJI  
GEODEZYJNEJ I KARTOGRAFICZNEJ  
ul. Świdnicka 10  
20-031 Lublin  
tel. 81 431 10 10  
www.um.lublin.pl

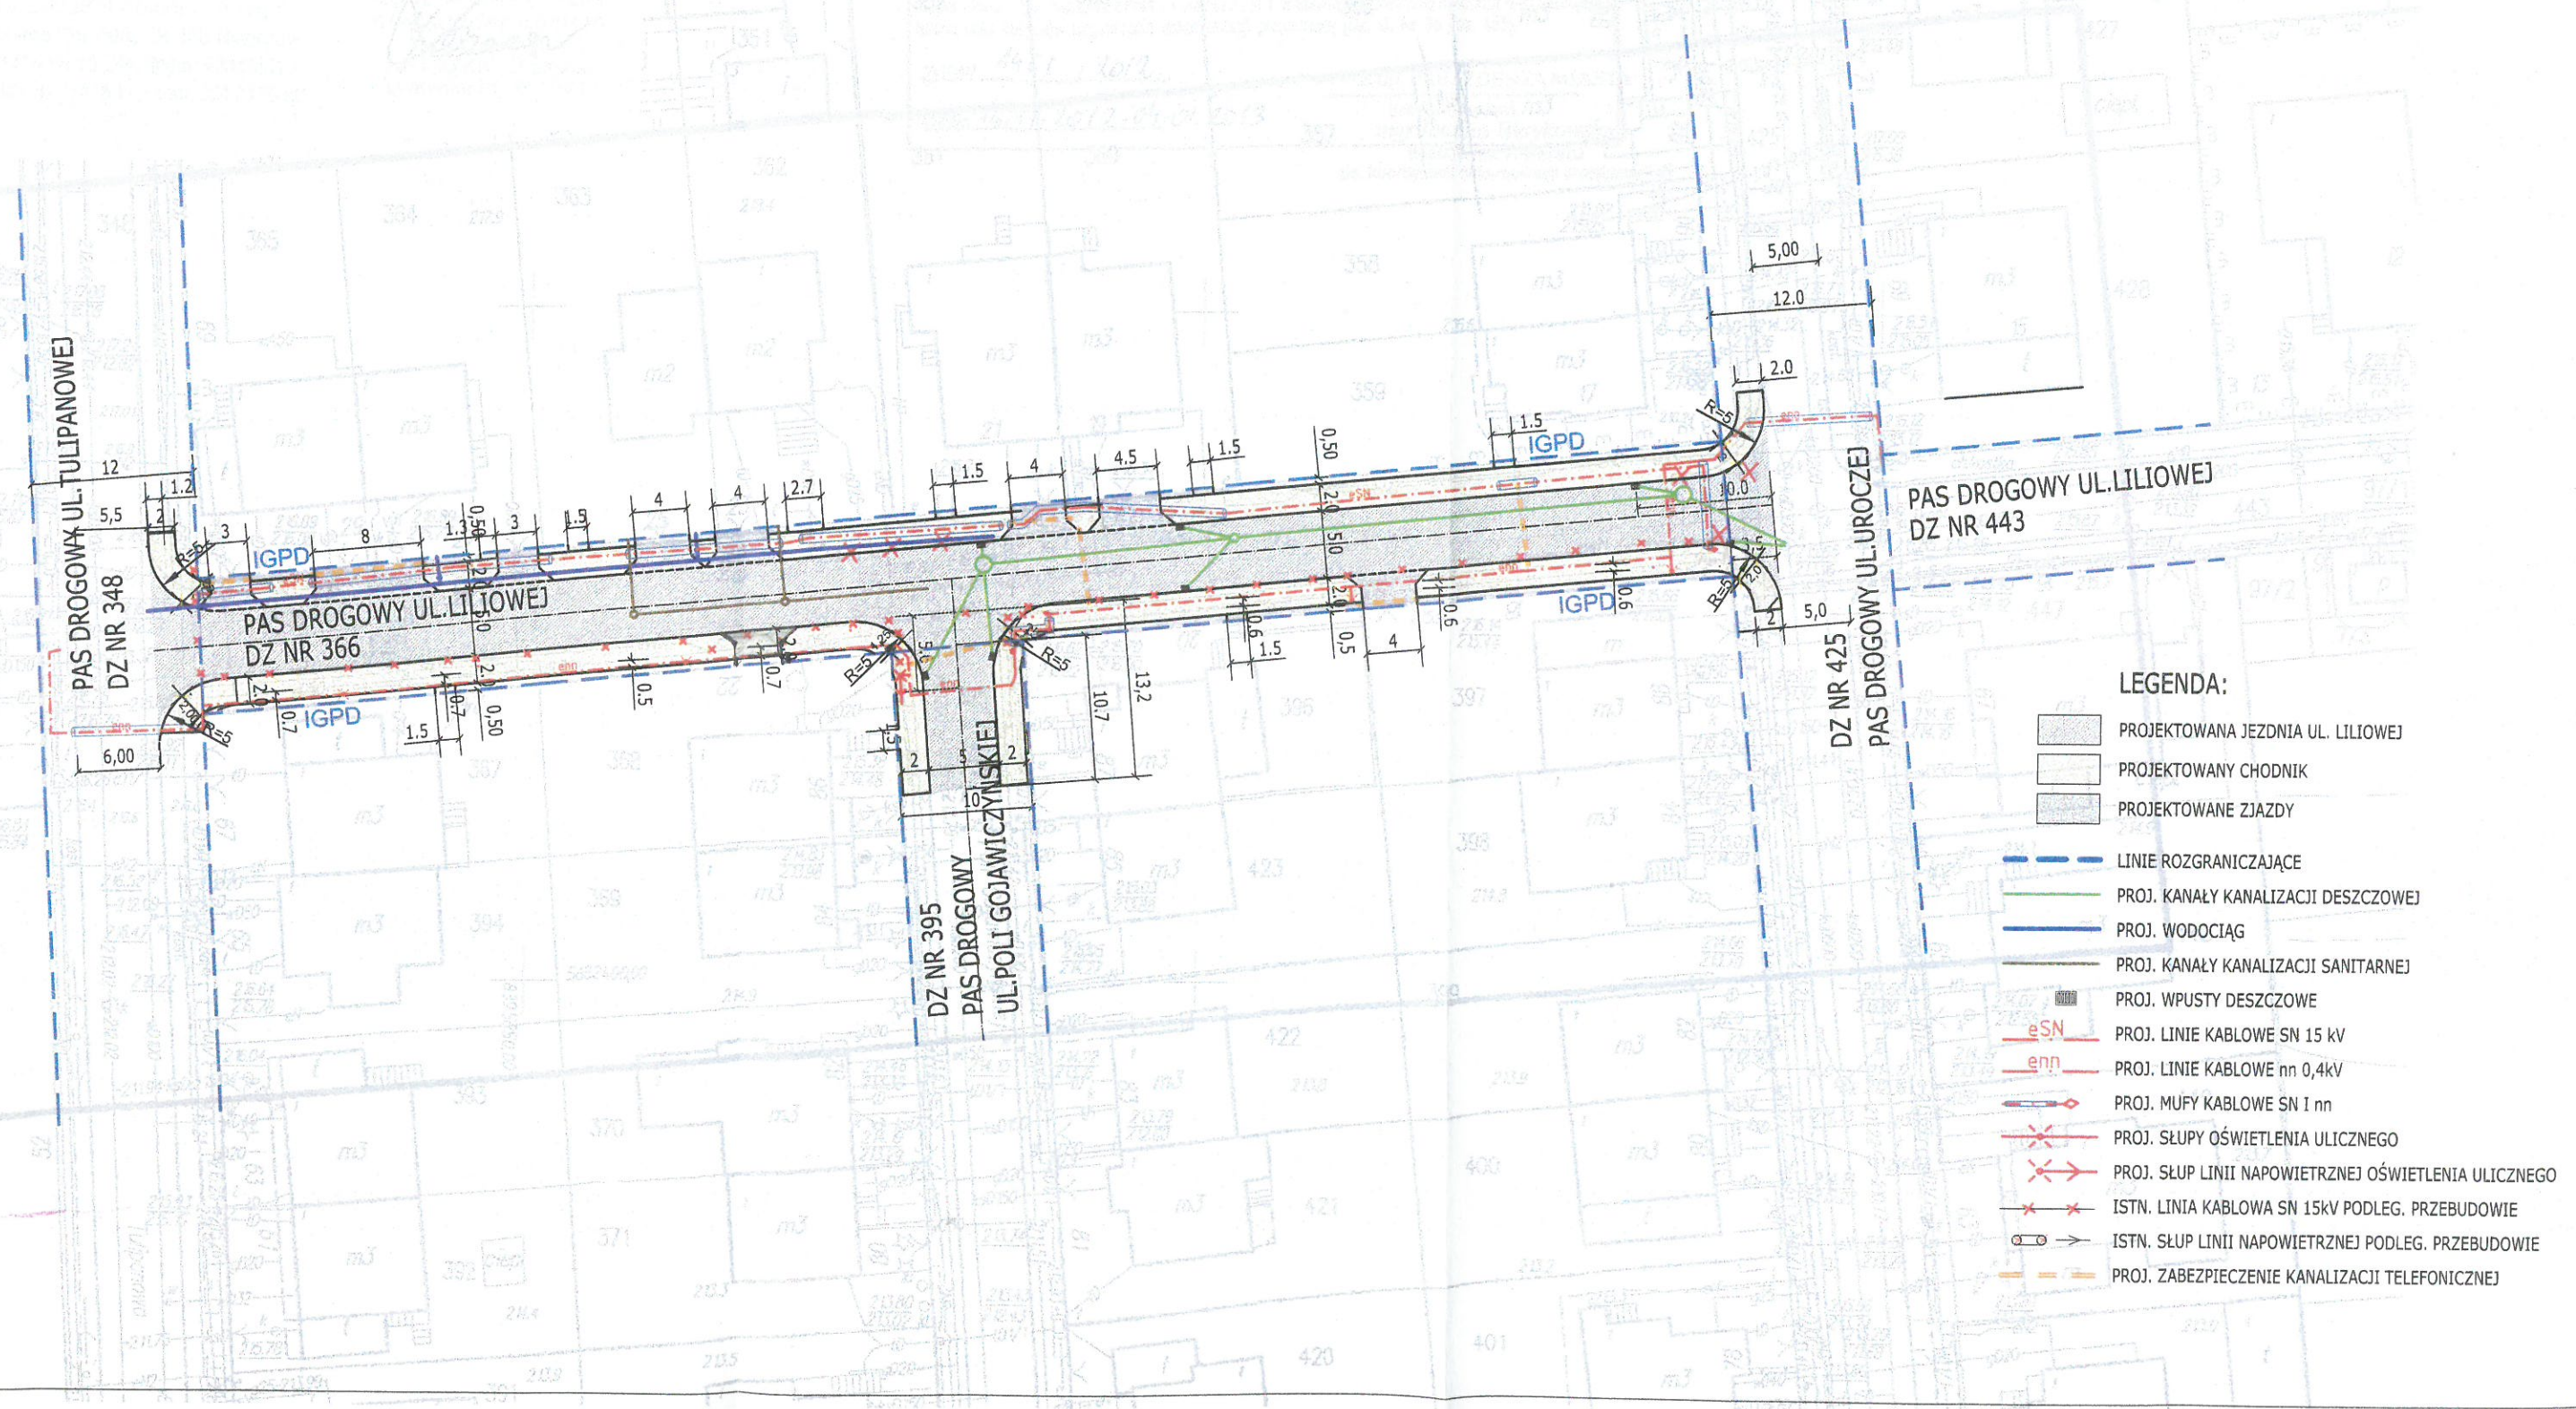

- ### LEGENDA:
- PROJEKTOWANA JEZDNIJA UL. LILIOWEJ
  - PROJEKTOWANY CHODNIK
  - PROJEKTOWANE ZJAZDY
  - LINIE ROZGRANICZAJĄCE
  - PROJ. KANAŁY KANALIZACJI DESZCZOWEJ
  - PROJ. WODOCIĄG
  - PROJ. KANAŁY KANALIZACJI SANITARNEJ
  - PROJ. WPUSTY DESZCZOWE
  - PROJ. LINIE KABLOWE SN 15 kV
  - PROJ. LINIE KABLOWE nn 0,4kV
  - PROJ. MUFY KABLOWE SN I nn
  - PROJ. SŁUPY OŚWIETLENIA ULICZNEGO
  - PROJ. SŁUP LINII NAPOWIETRZNEJ OŚWIETLENIA ULICZNEGO
  - ISTN. LINIA KABLOWA SN 15kV PODLEG. PRZEBUDOWIE
  - ISTN. SŁUP LINII NAPOWIETRZNEJ PODLEG. PRZEBUDOWIE
  - PROJ. ZABEZPIECZENIE KANALIZACJI TELEFONICZNEJ