

Zarząd Dróg i Mostów w Lublinie

Wydział Realizacji Inwestycji

ul. Krochmalna 13J, 20-401 Lublin, tel.: 81 466 5700, fax: 81 466 5701
e-mail: drogi@zdm.lublin.eu, www.zdm.lublin.eu

IR-KP-2.5332.4.2015.4

Lublin, dnia 27.02.2015 r.

INFORMACJA

Zarządu Dróg i Mostów w Lublinie o zamiarze udostępnienia kanału technologicznego

Na podstawie art. 39 ust. 6a Ustawy z dnia 21 marca 1985 o drogach publicznych (Dz. U. z 2007 r., nr 19, poz. 115 z późn. zm.) informuję, iż w trakcie przygotowywania jest następujące zadanie:

„Przedłużenie ulicy Garbarskiej na odcinku od istniejącej ulicy do ulicy Droga Męczenników Majdanka”.

W ramach wyżej wymienionej inwestycji może powstać obowiązek wybudowania w pasach drogowych kanałów technologicznych, o ile w ciągu 60 dni od daty umieszczenia niniejszej informacji na stronie internetowej, zgłosi się podmiot zainteresowany udostępnieniem takich kanałów.

Kanały udostępniane są na zasadach uregulowanych w art. 39 ust. 7-7f ustawy o drogach publicznych.

Zgłoszenie zainteresowania udostępnieniem kanałów technologicznych należy kierować na piśmie na adres:

**Zarząd Dróg i Mostów w Lublinie
ul. Krochmalna 13 J
20-401 Lublin.**

Osoba uprawniona do kontaktu:

Edyta Pardyka; tel. 81466 57 67; fax 81 466 57 01, e-mail: epardyka@zdm.lublin.eu

Zgodnie z zapisami art. 4, pkt 15a ustawy, kanał technologiczny to ciąg osłonowych elementów obudowy, studni kablowych oraz innych obiektów lub urządzeń służących umieszczeniu lub eksploatacji:

- urządzeń infrastruktury technicznej związanych z potrzebami zarządzania drogami lub potrzebami ruchu drogowego,
- linii telekomunikacyjnych wraz z zasilaniem oraz linii energetycznych, niezwiązanych z potrzebami zarządzania drogami lub potrzebami ruchu drogowego.


Informuję również, iż w myśl art. 39, ust. 6b ustawy o drogach publicznych podmiot, który zgłosi zainteresowanie udostępnieniem przez zarządcę drogi kanału technologicznego, a następnie, po jego wybudowaniu nie złoży oferty (zawarcie umowy najmu lub dzierżawy zgodnie z art. 7 ustawy), jest zobowiązany zwrócić zarządcy drogi koszty wybudowania kanału technologicznego, o ile nie udostępniono tego kanału innym podmiotom.

Niniejsza informacja została udostępniona na stronie internetowej Zarządu Dróg i Mostów: www.zdm.bip.lublin.eu i przesłana do wiadomości Prezesowi Urzędu Komunikacji Elektronicznej, ul. Kasprzaka 18/20, 01-211 Warszawa.


Planowany przebieg inwestycji przedstawiono w załączniku graficznym.

Zastępca Dyrektora
Zarządu Dróg i Mostów w Lublinie
ds. Realizacji Inwestycji
mgr inż. Stanisław Wydrych

Skala 1 : 1000

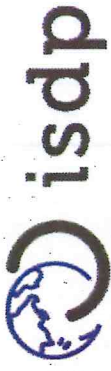

mapa przygotowana przy użyciu
Internetowego Serwera Danych Przestrzennych

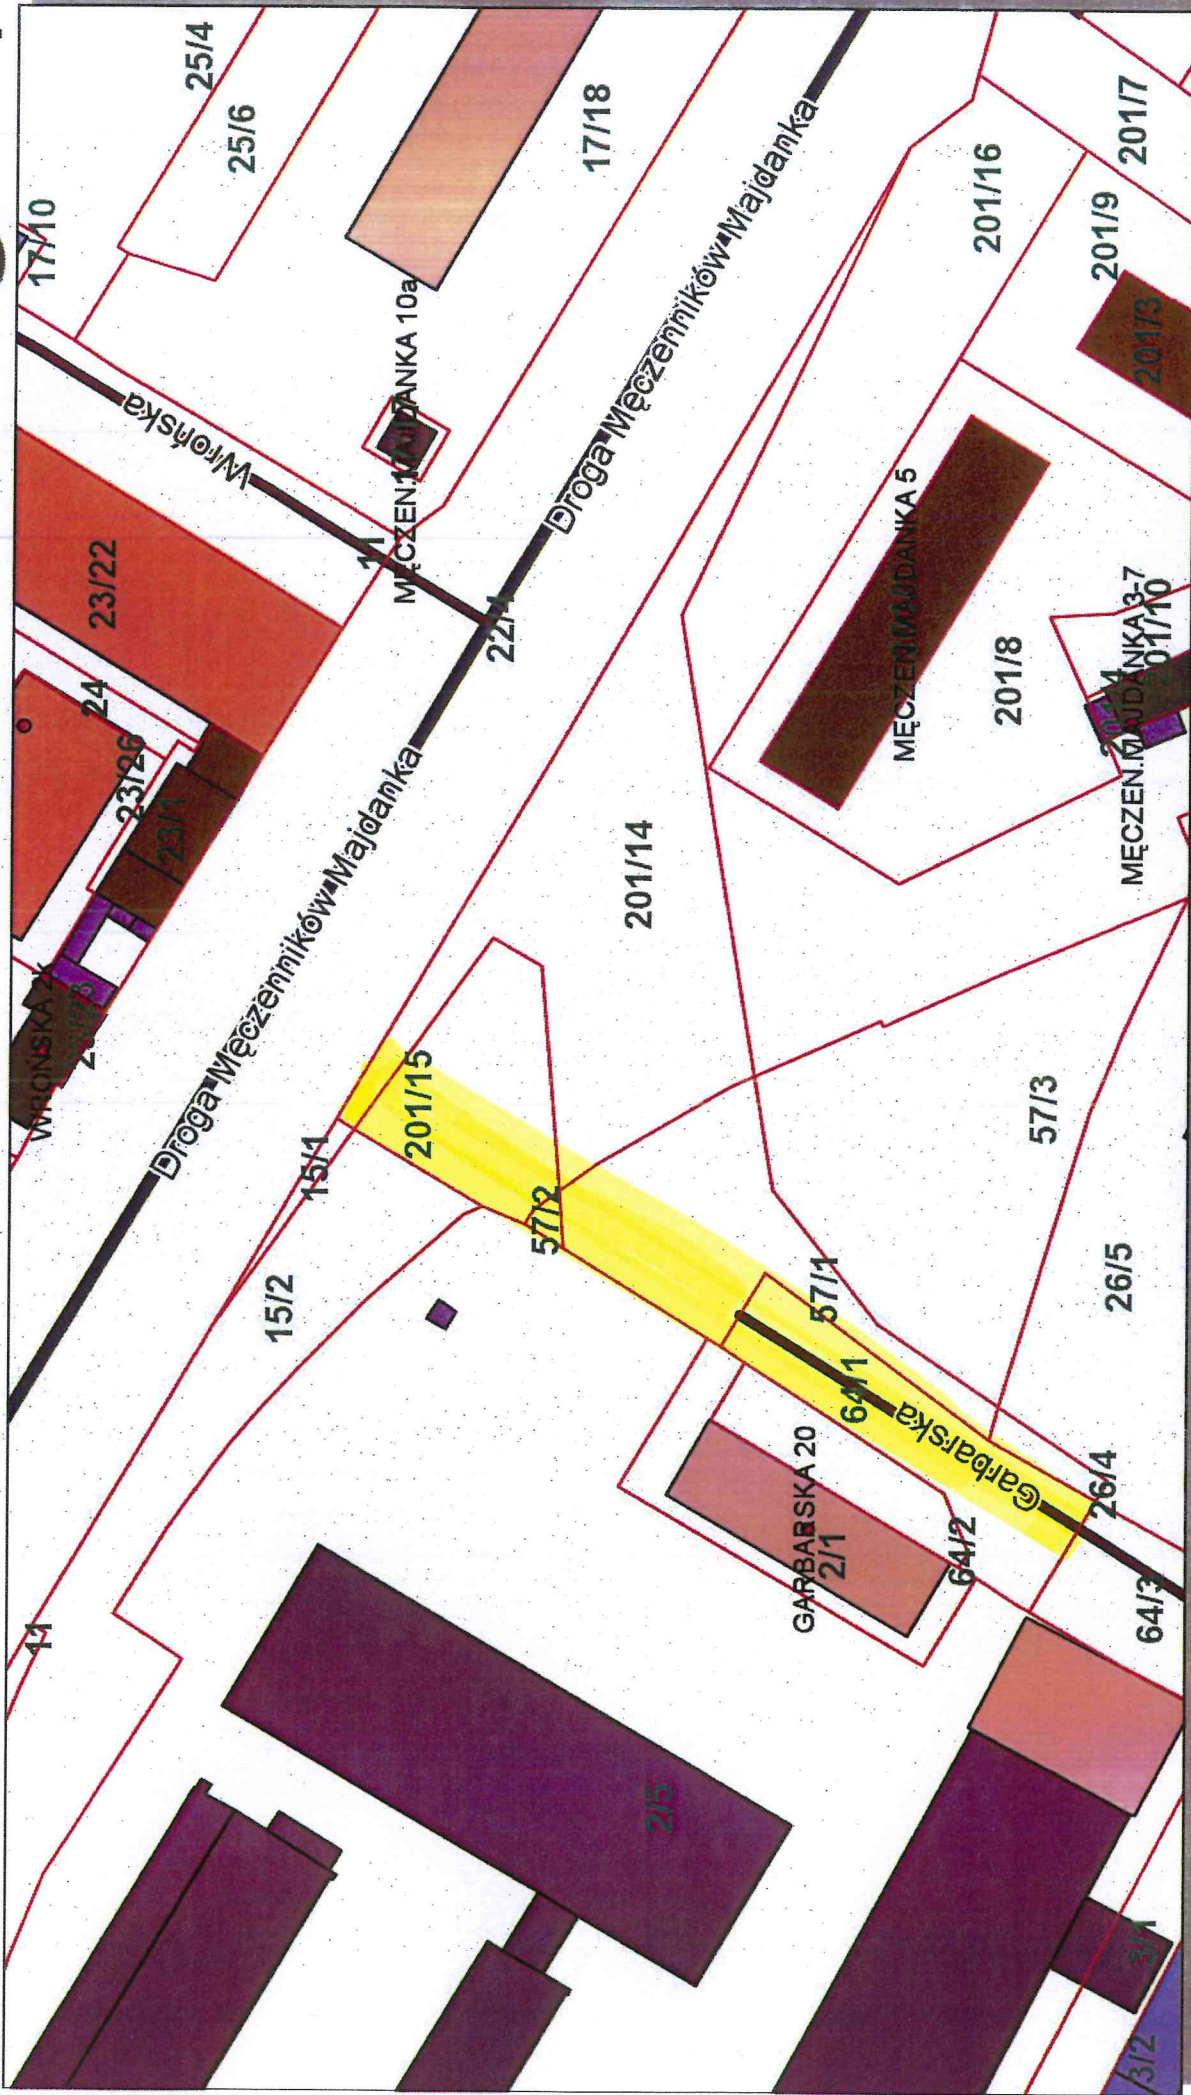

Udostępniane informacje nie są dokumentami w postępowaniach administracyjnych i innych.
Dokumenty należy zamawiać w Wydziale Geodezji co podlega opłatom zgodnie z rozporządzeniem z dnia 19 lutego 2004r. w sprawie wysokości opłat za czynności geodezyjne i kartograficzne oraz udzielanie informacji, a także za wykonywanie wyrysów i wypisów z operatu ewidencyjnego (Dz.U. Nr 37 poz.333).