













ZAKŁADNIK NA 1
00 PFU


układ współrzędnych 2000 strefa 8

[illegible]
$$x = 5681163.87, y = 8394909.96$$

Legenda

-  Granica obrębu
-  Droga dojazdowa (D)
-  Budynek
-  Drzewo liściaste
-  Drzewo iglaste
-  Właz lub słup
-  Słupek telekom, wywietrznik lub inne
-  Wywietrznik lub zasuwa
-  Komora podziemna - KAN
-  Punkt pomierzonej wysokości
-  Punkt zmiany cech G
-  Działka

Wydruk z systemu InterEWID
zadanie 1 ul. Strumykowa
skala 1: 500
układ współrzędnych 2000 strefa 7 (21°)

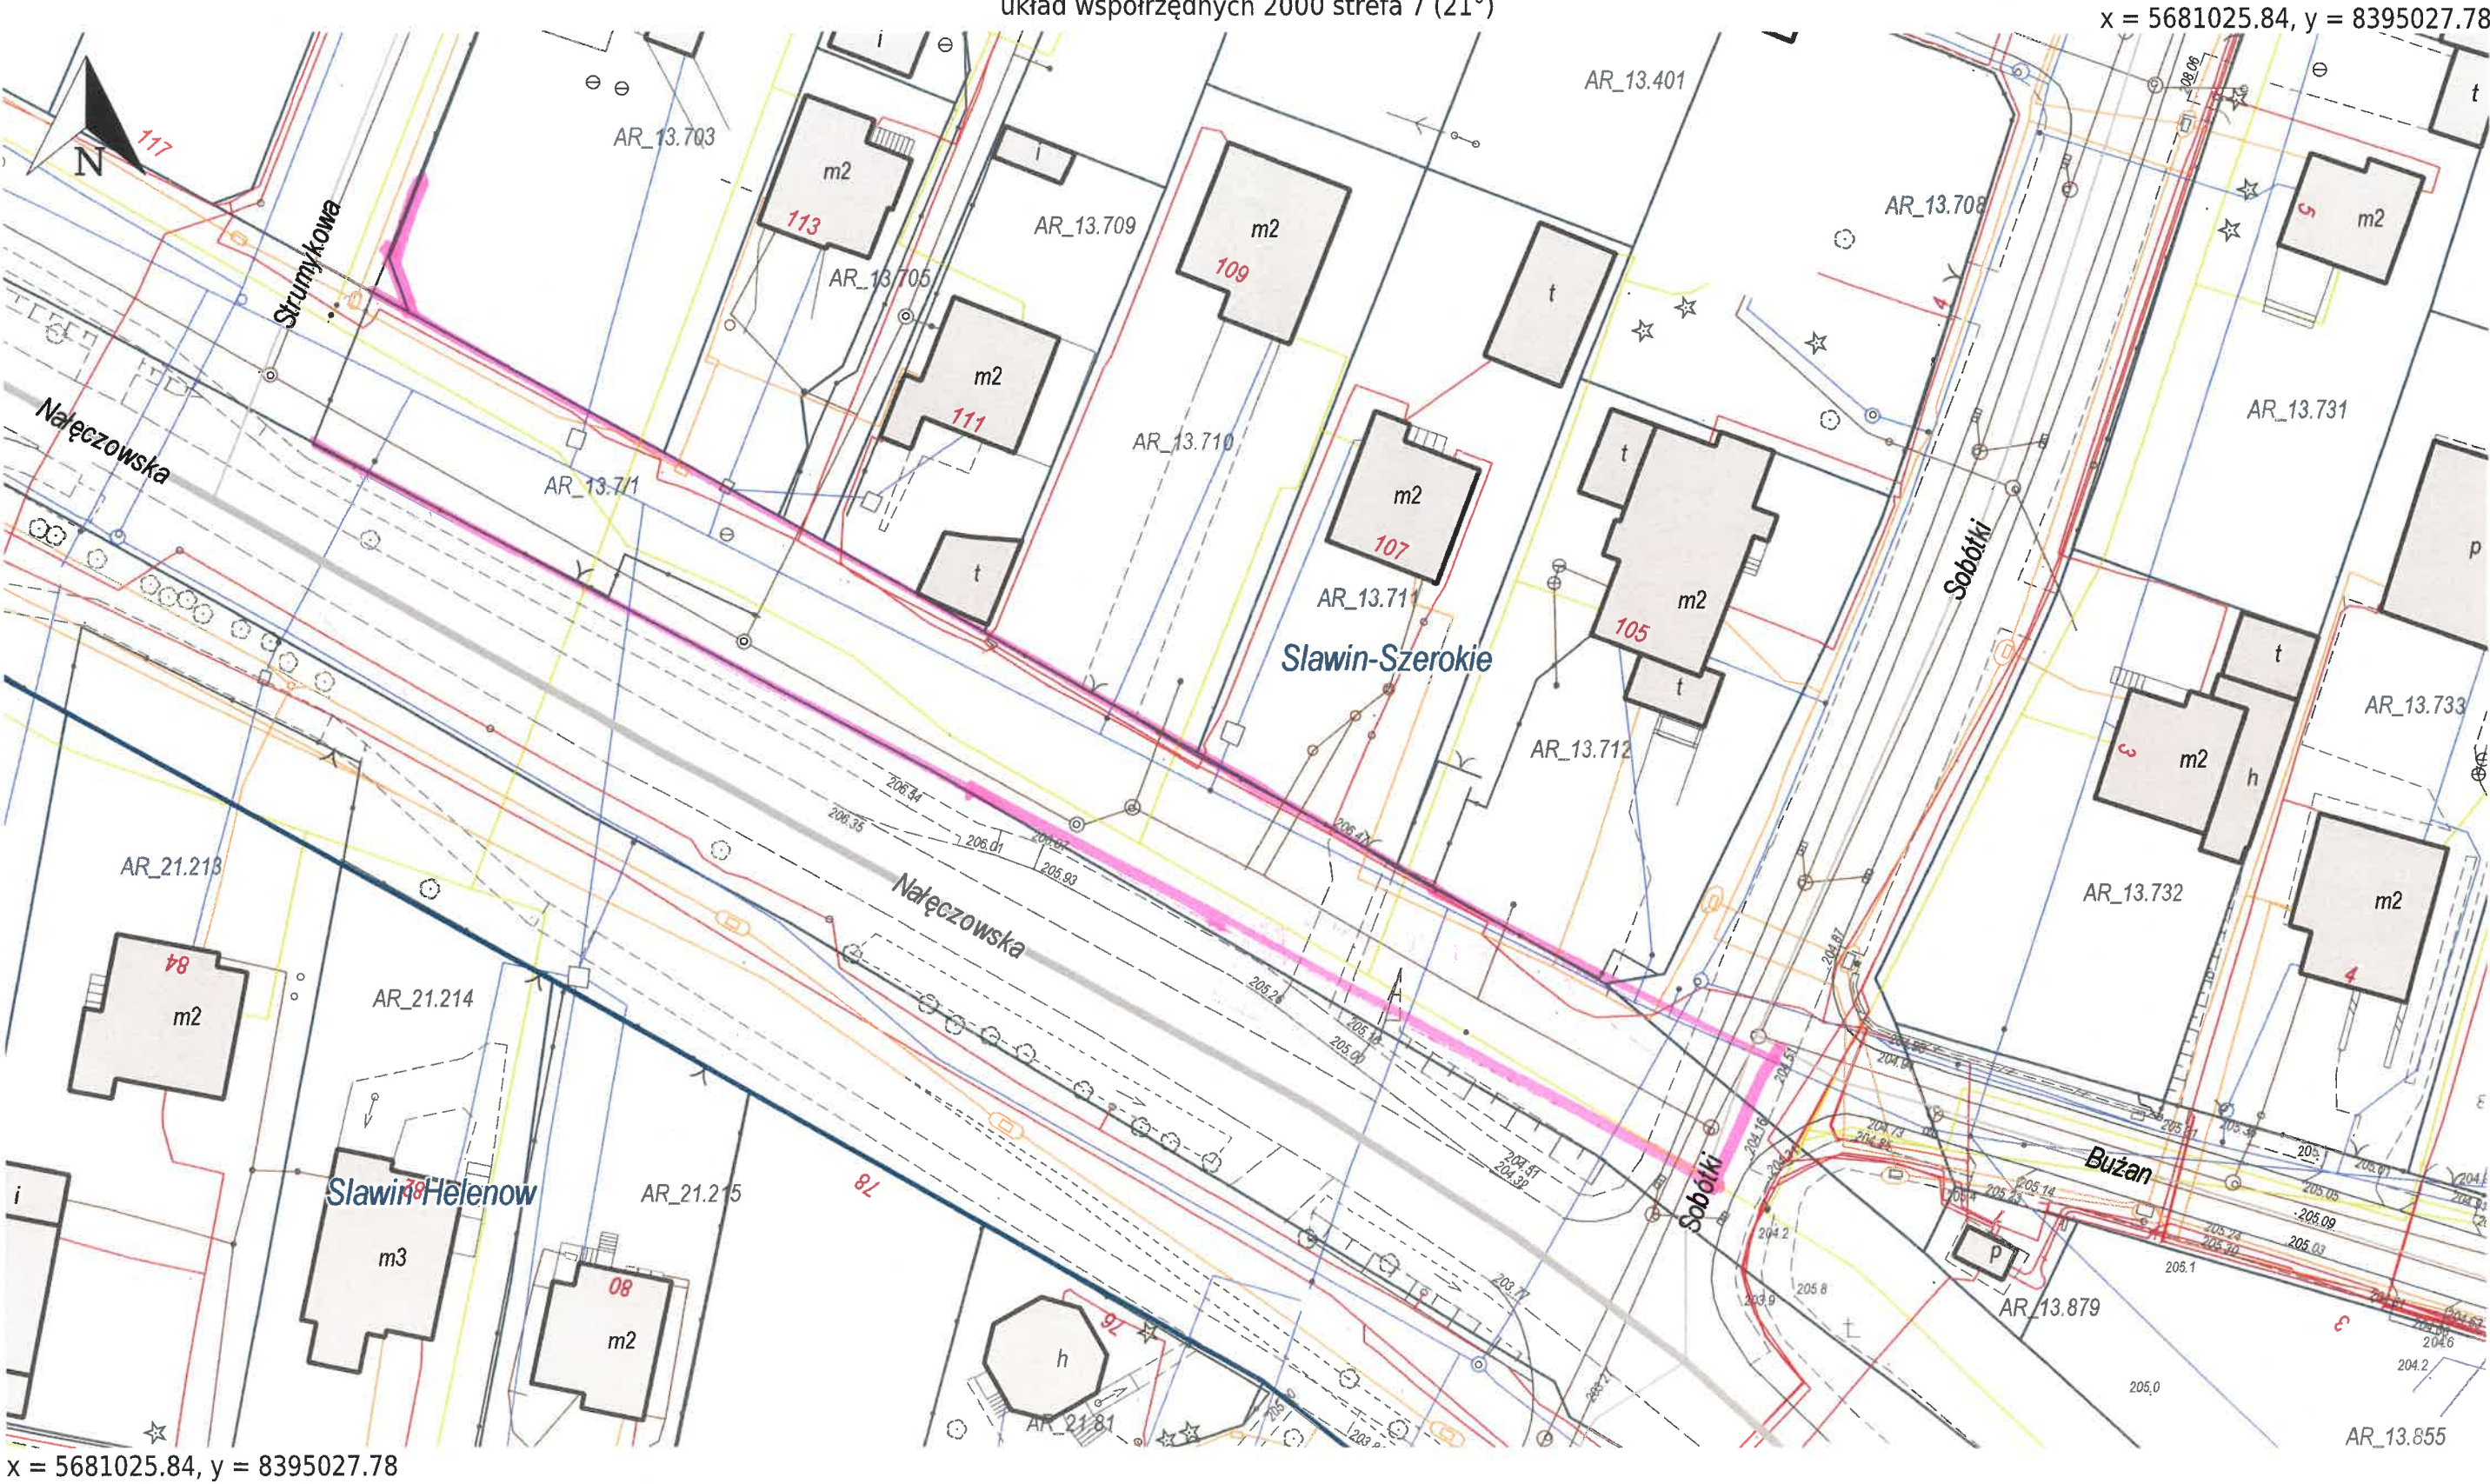

Wydruk z systemu InterEwid

zadanie 1 ul. Strumykowa

skala 1: 500

układ współrzędnych 2000 strefa 7 (21°)

x = 5681090.58, y = 8394948.50



x = 5681090.58, y = 8394948.50