

pozostanie
zrytu do
2,5m

KONIEC OPRACOWANIA

koluby

ch. asf.

ch. sz.


DYREKTOR
Zarządu Dróg i Mostów

inż. Eugeniusz Janicki

202.09

202.09

202.09

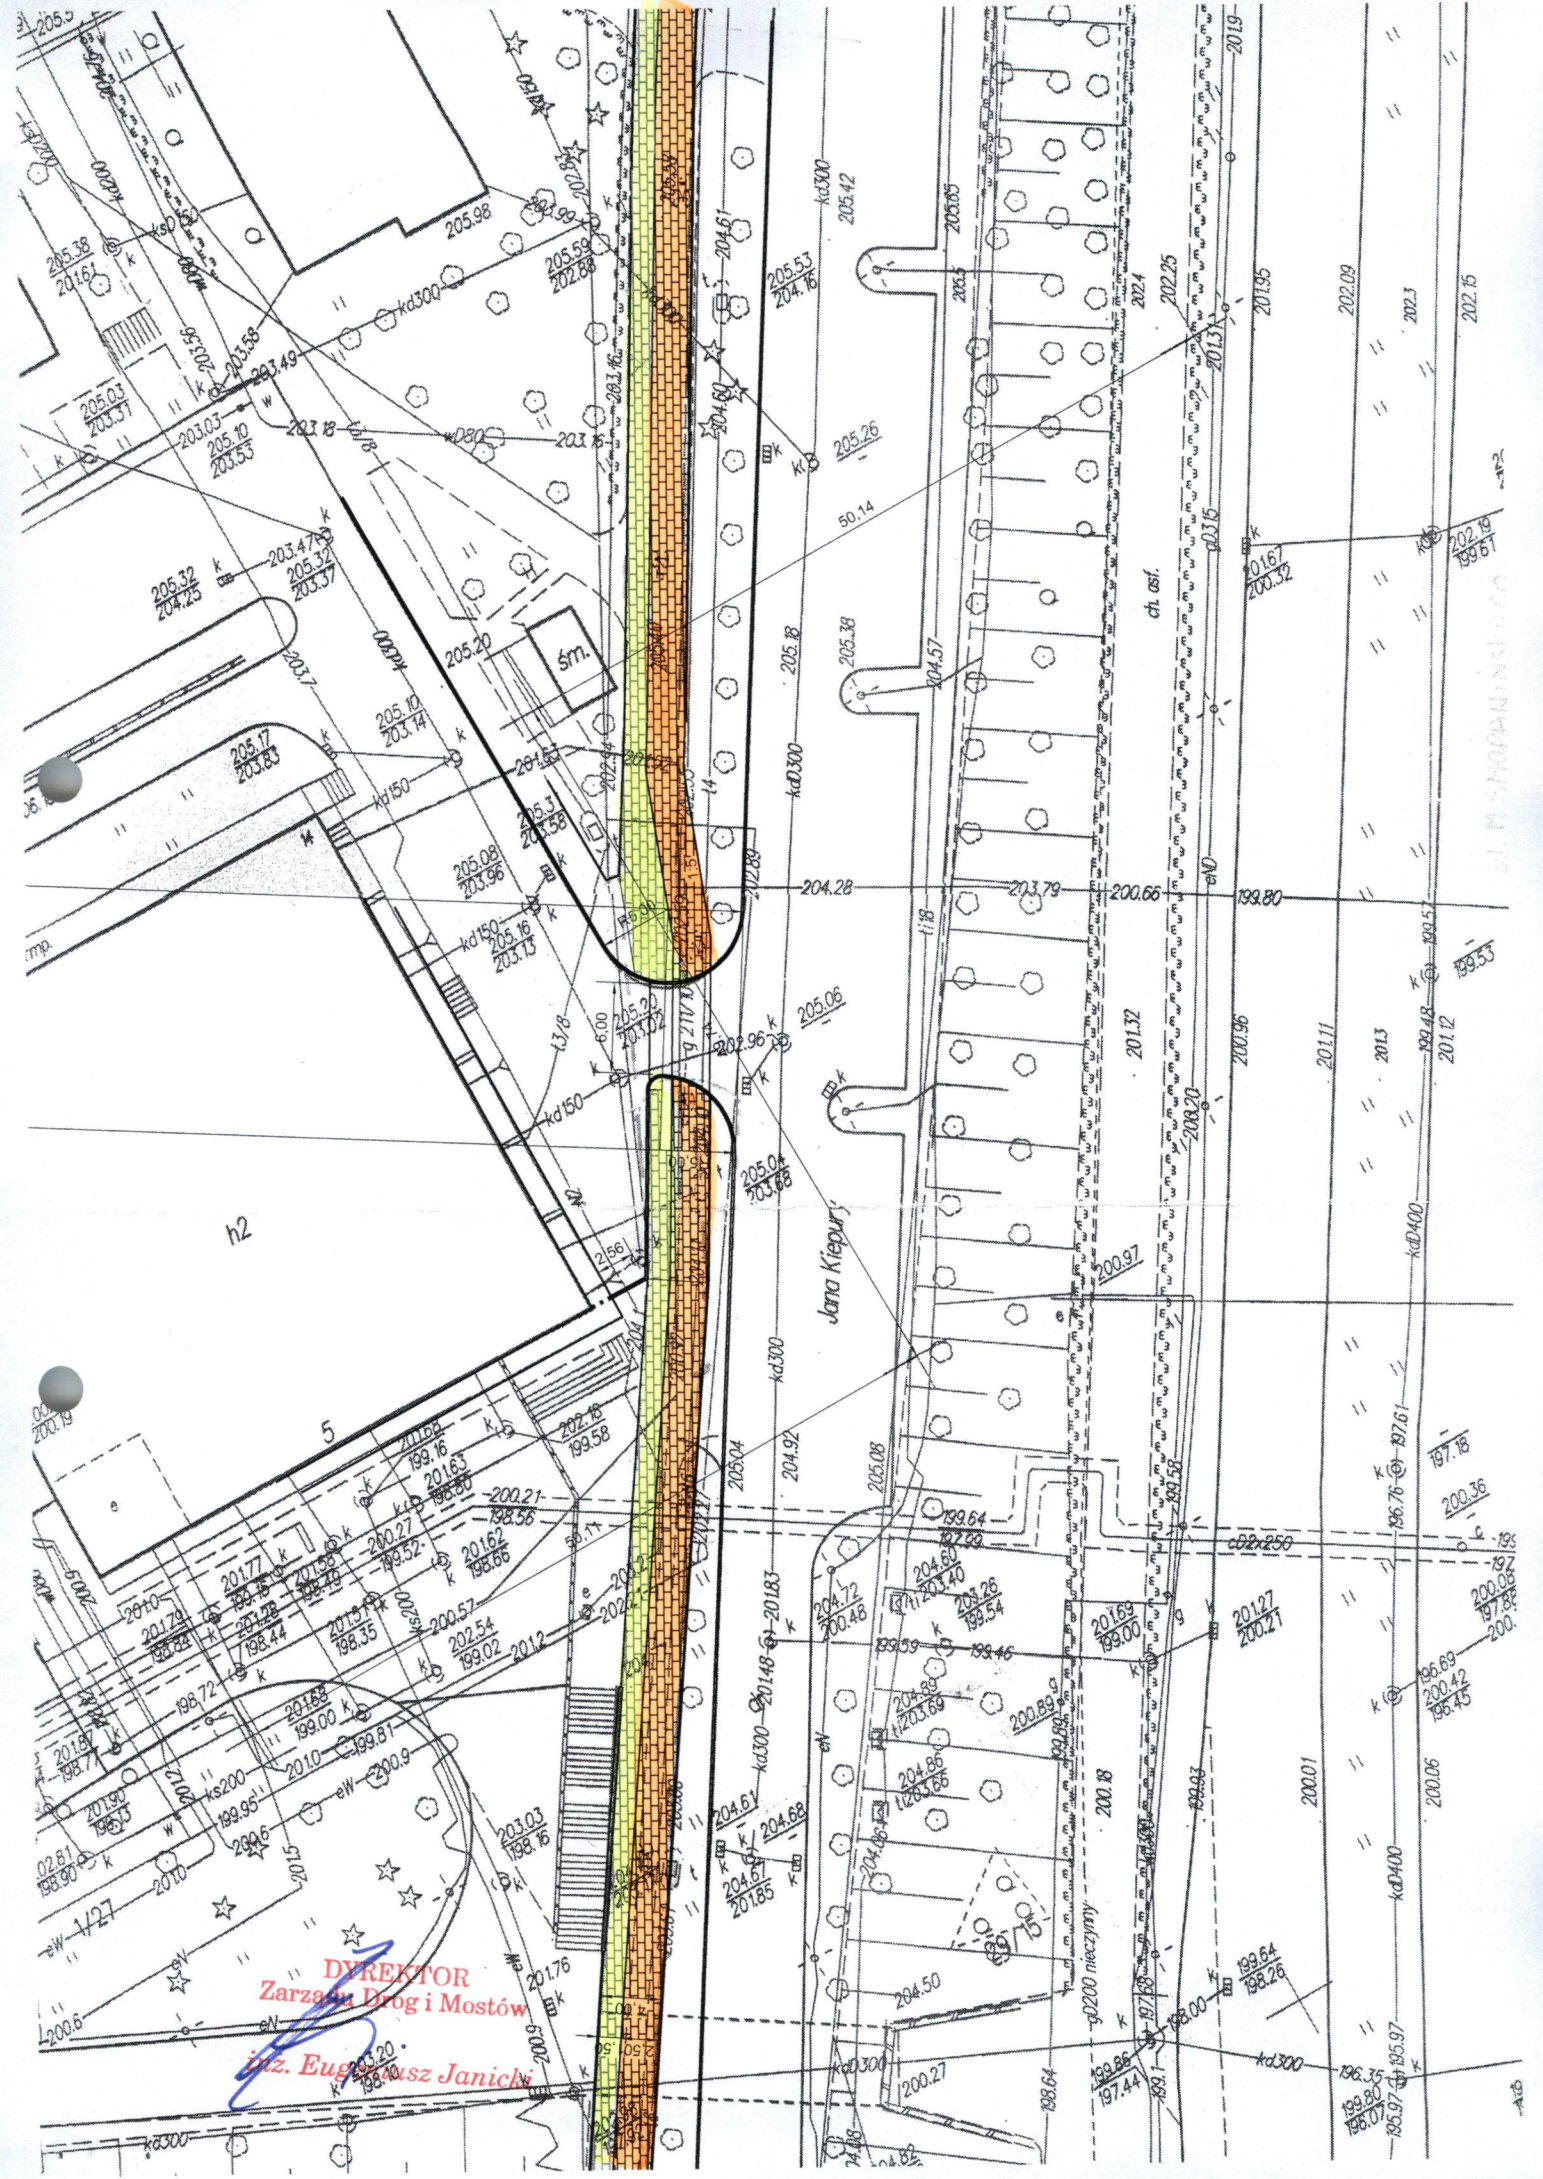

12

5

Jana Kiepury


Jana Kiepury

DYREKTOR
Zarząd Drog i Mostów

inż. Eugeniusz Janicki

AL. M. STANISŁAWSKO

AKB

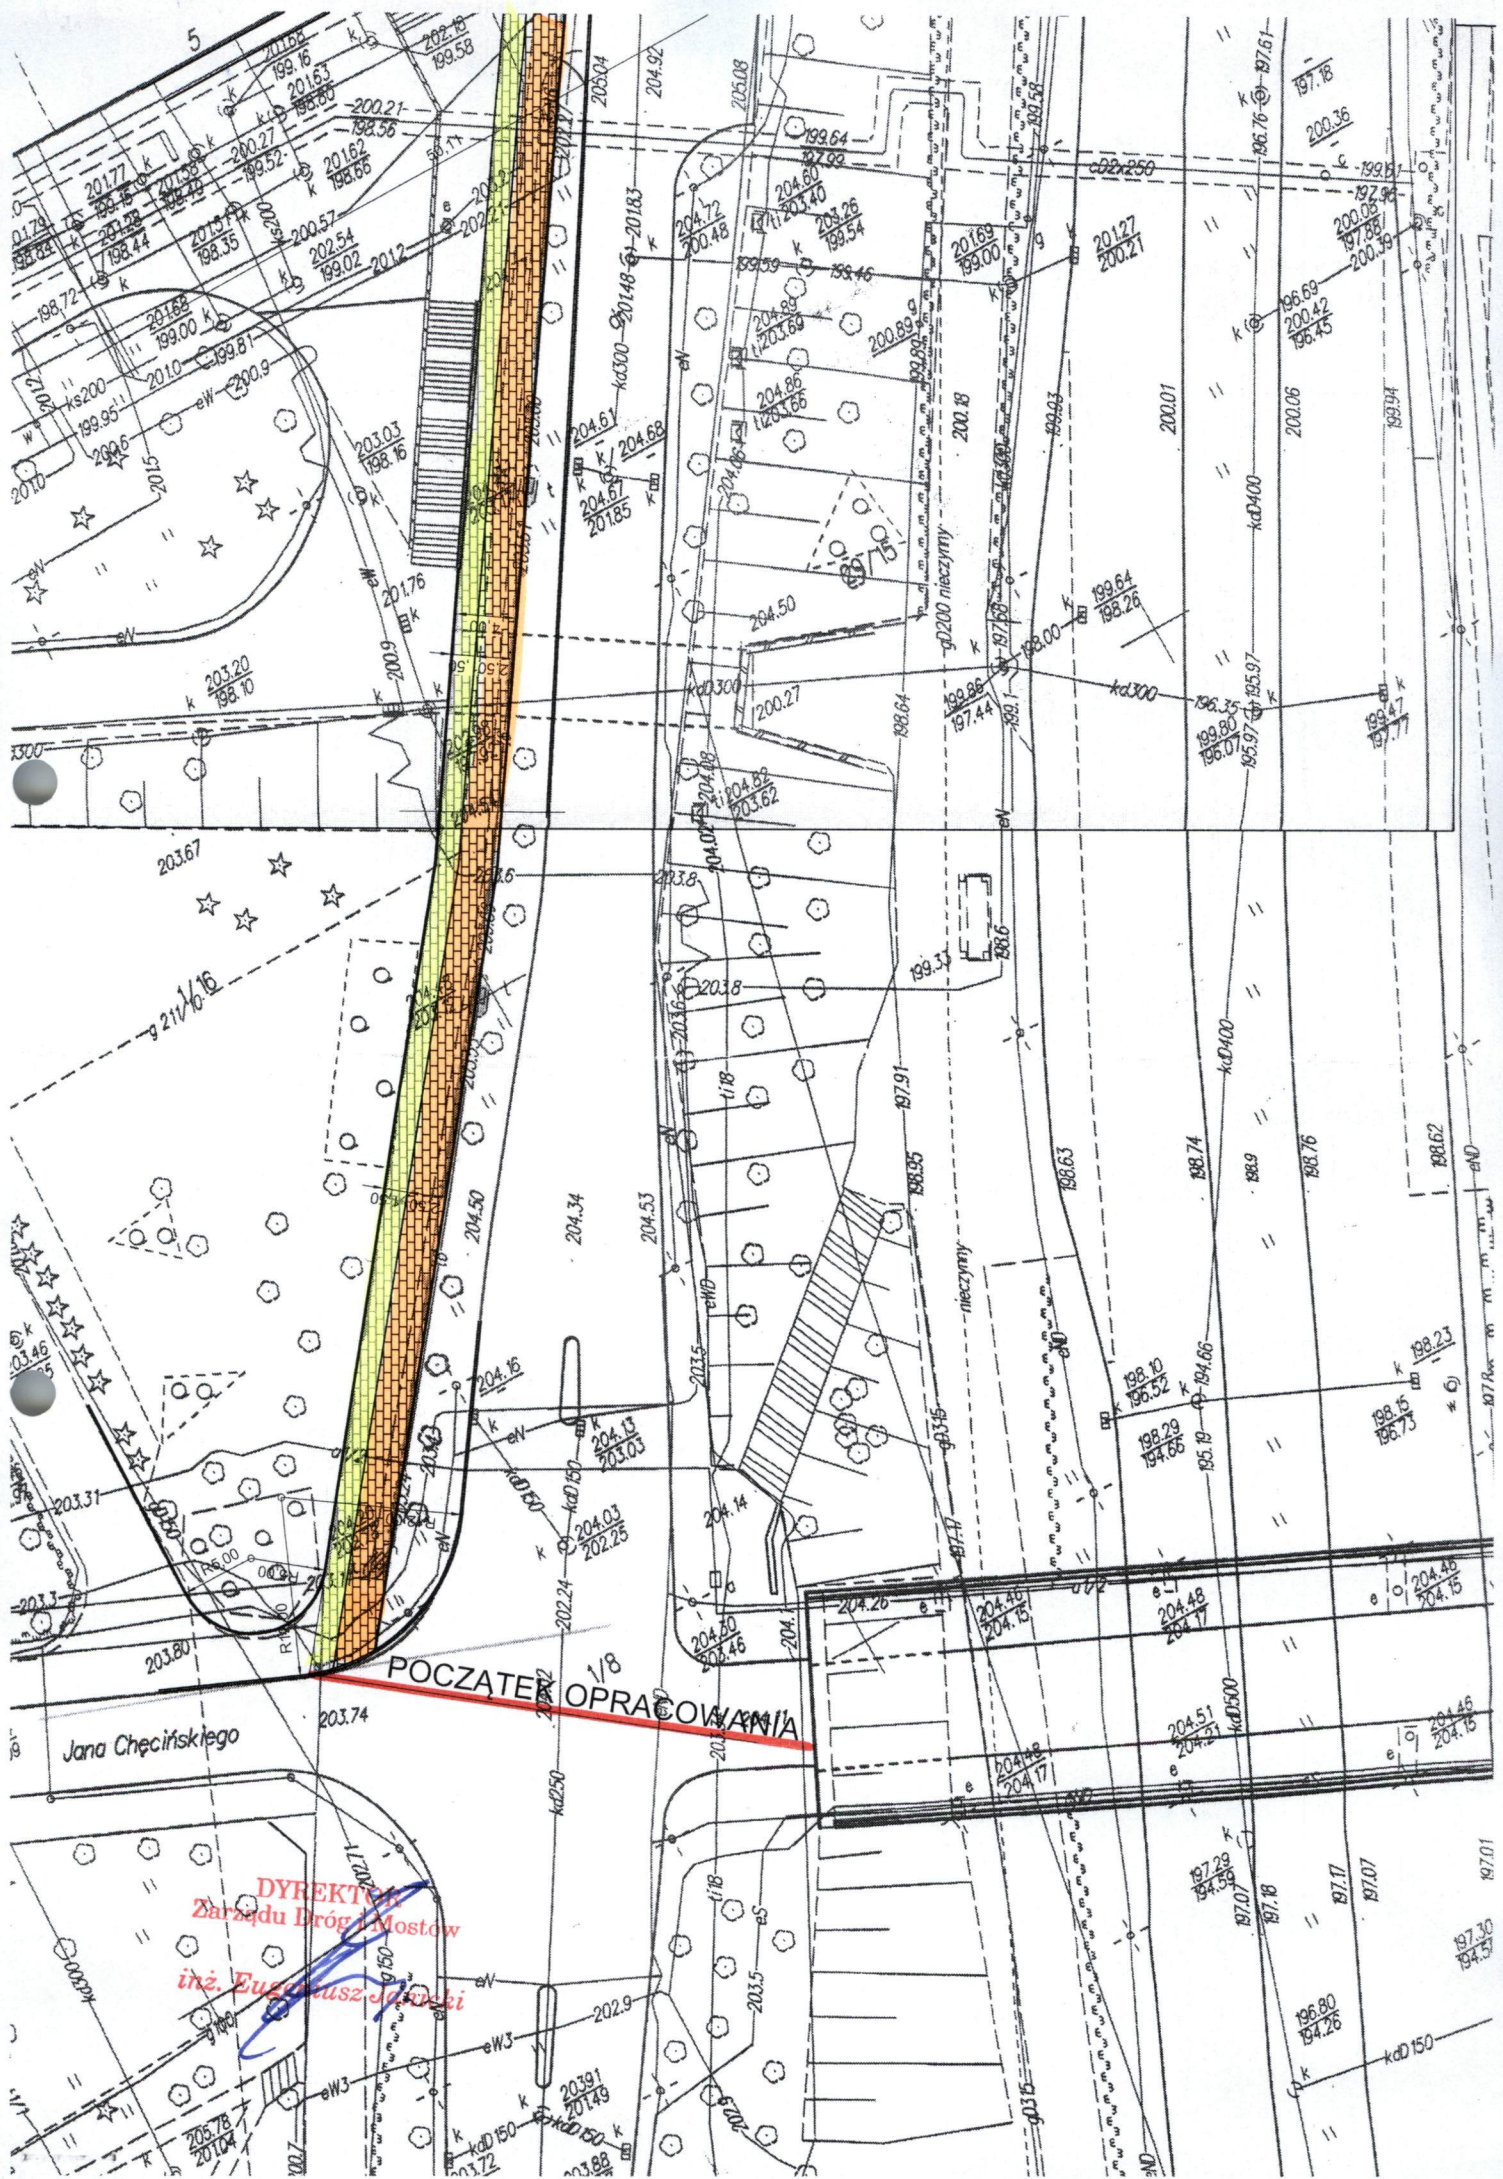


5

POCZĄTEK OPRACOWANIA

Jana Chęcińskiego

DIREKTOR
Zarządu Dróg i Mostów
inż. Eugeniusz Jędrzej

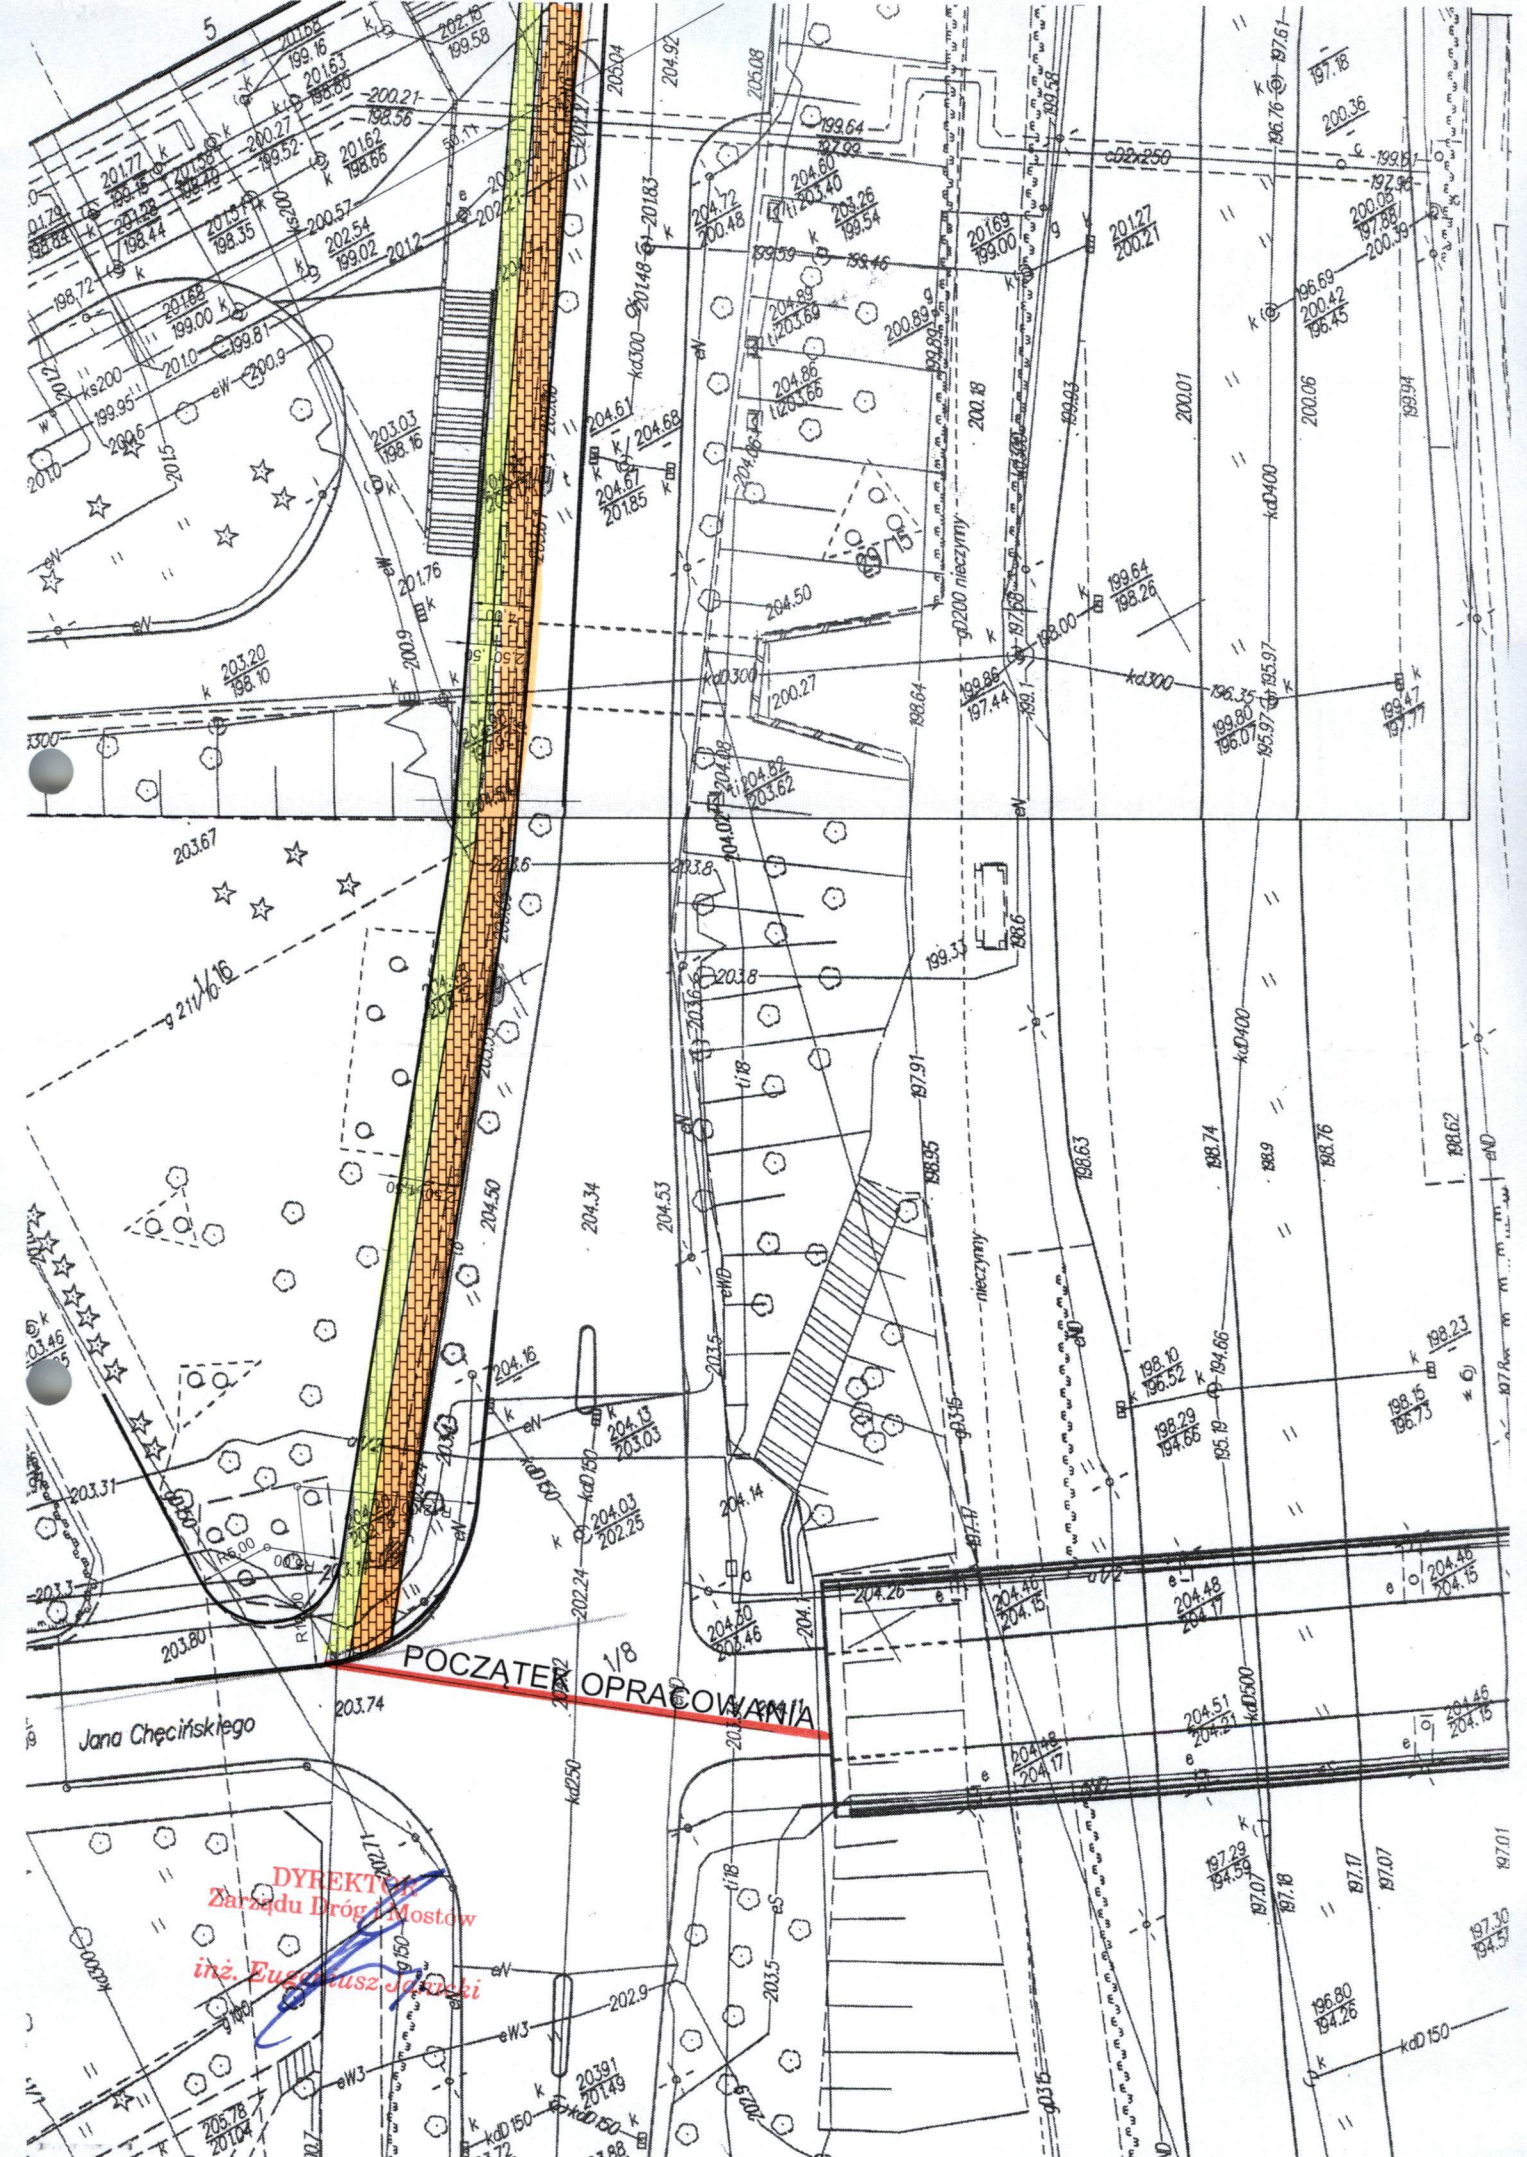

DIREKTOR
Zarządu Dróg i Mostów
inż. Eugeniusz Jędrzej

