


UKŁAD SIECI TT

LEGENDA:

- - istn. kable
- - proj. kable
- ⊙ - proj. latarnia z oprawką LED na skupie SA4-9,3m2m

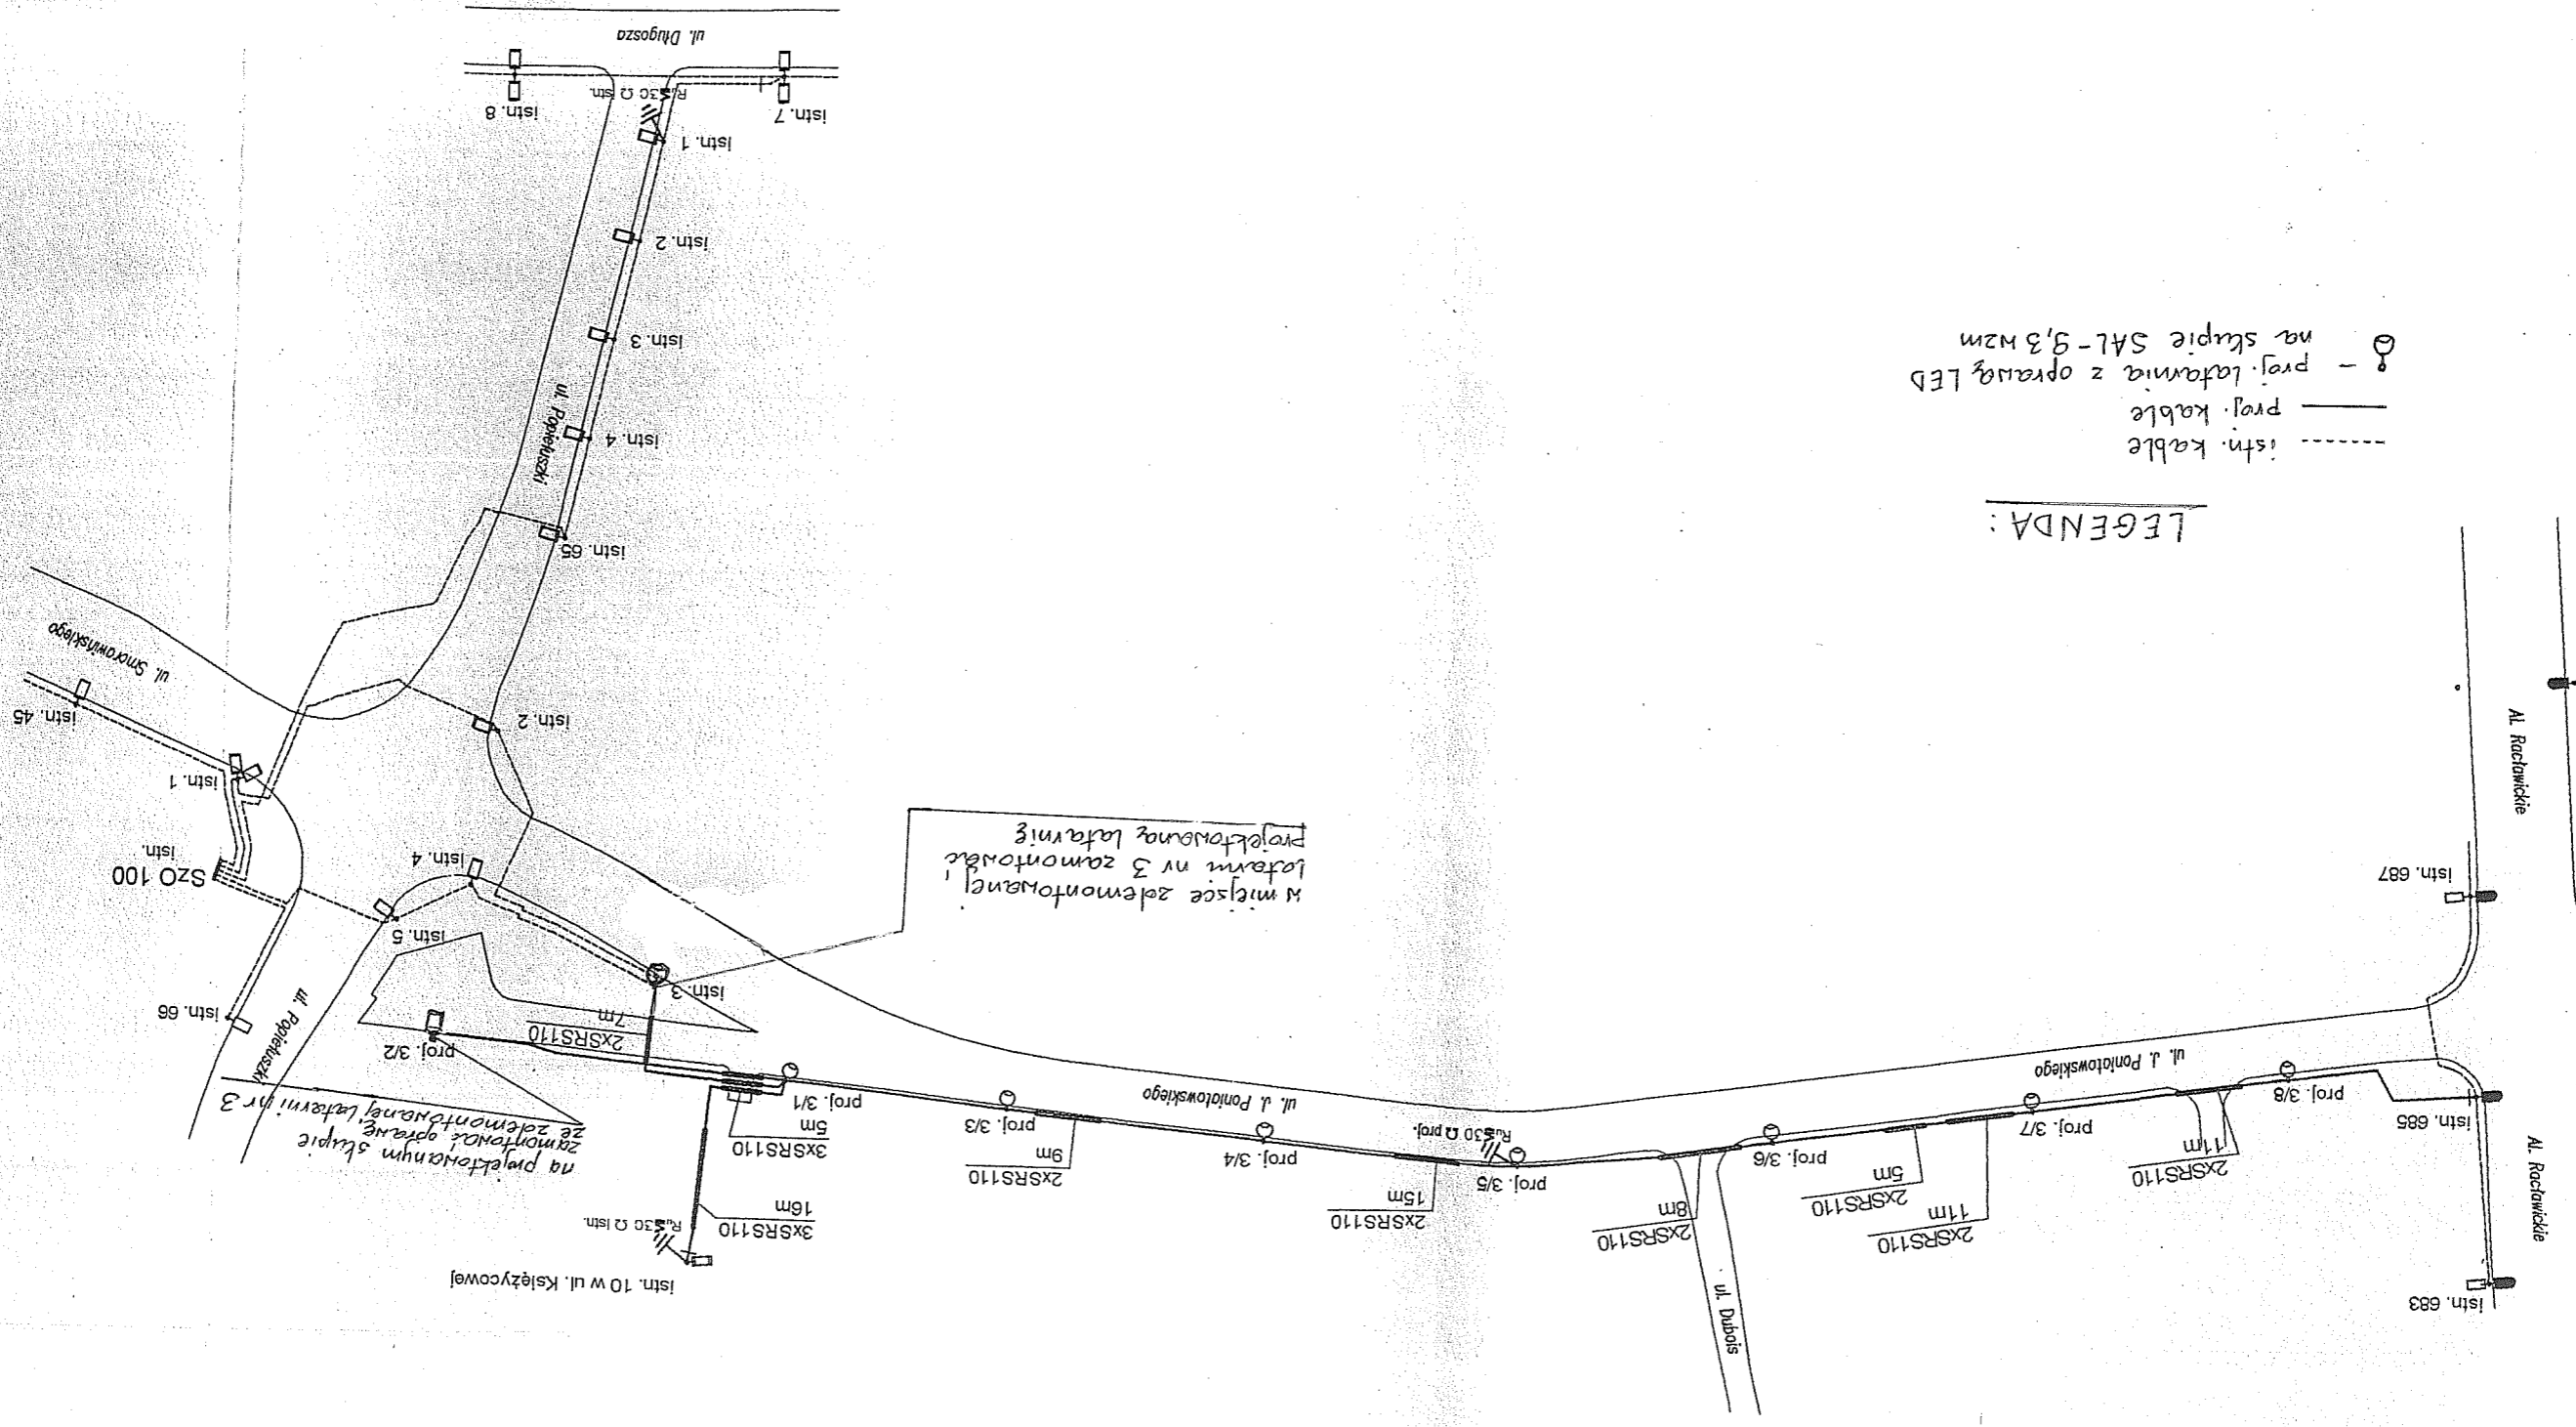

Al. Racławickie

Istn. 687  
Istn. 685  
Istn. 683

ul. 1. Pontotowskiego  
proj. 3/8  
proj. 3/7  
proj. 3/6  
proj. 3/5  
proj. 3/4  
proj. 3/3  
proj. 3/1

2xSRS110  
2xSRS110  
2xSRS110  
2xSRS110  
2xSRS110  
2xSRS110  
2xSRS110

ul. Dubois

ul. 1. Pontotowskiego

Istn. 10 w ul. Kaszycowej  
R. 530 2 istn.  
3xSRS110  
16m  
3xSRS110  
5m  
proj. 3/1

na projektowanym skupie zamontować oprawkę latarni nr 3 ze zdejmowanymi latarniami

W miejscu zdejmowanej latarni nr 3 zamontować projektowaną latarnię

ul. Słowickiego  
Istn. 45  
Istn. 1

SZO 100  
Istn.

ul. Popiełuski  
Istn. 66

Istn. 4  
Istn. 5  
proj. 3/2

2xSRS110  
7m  
Istn. 3

Istn. 2  
Istn. 65

ul. Popiełuski  
Istn. 4  
Istn. 3  
Istn. 2  
Istn. 1

ul. Długosza  
R. 530 2 istn.  
Istn. 7  
Istn. 8