


# Bariera U-11

długość segmentu wraz ze słupkiem ok. 2150

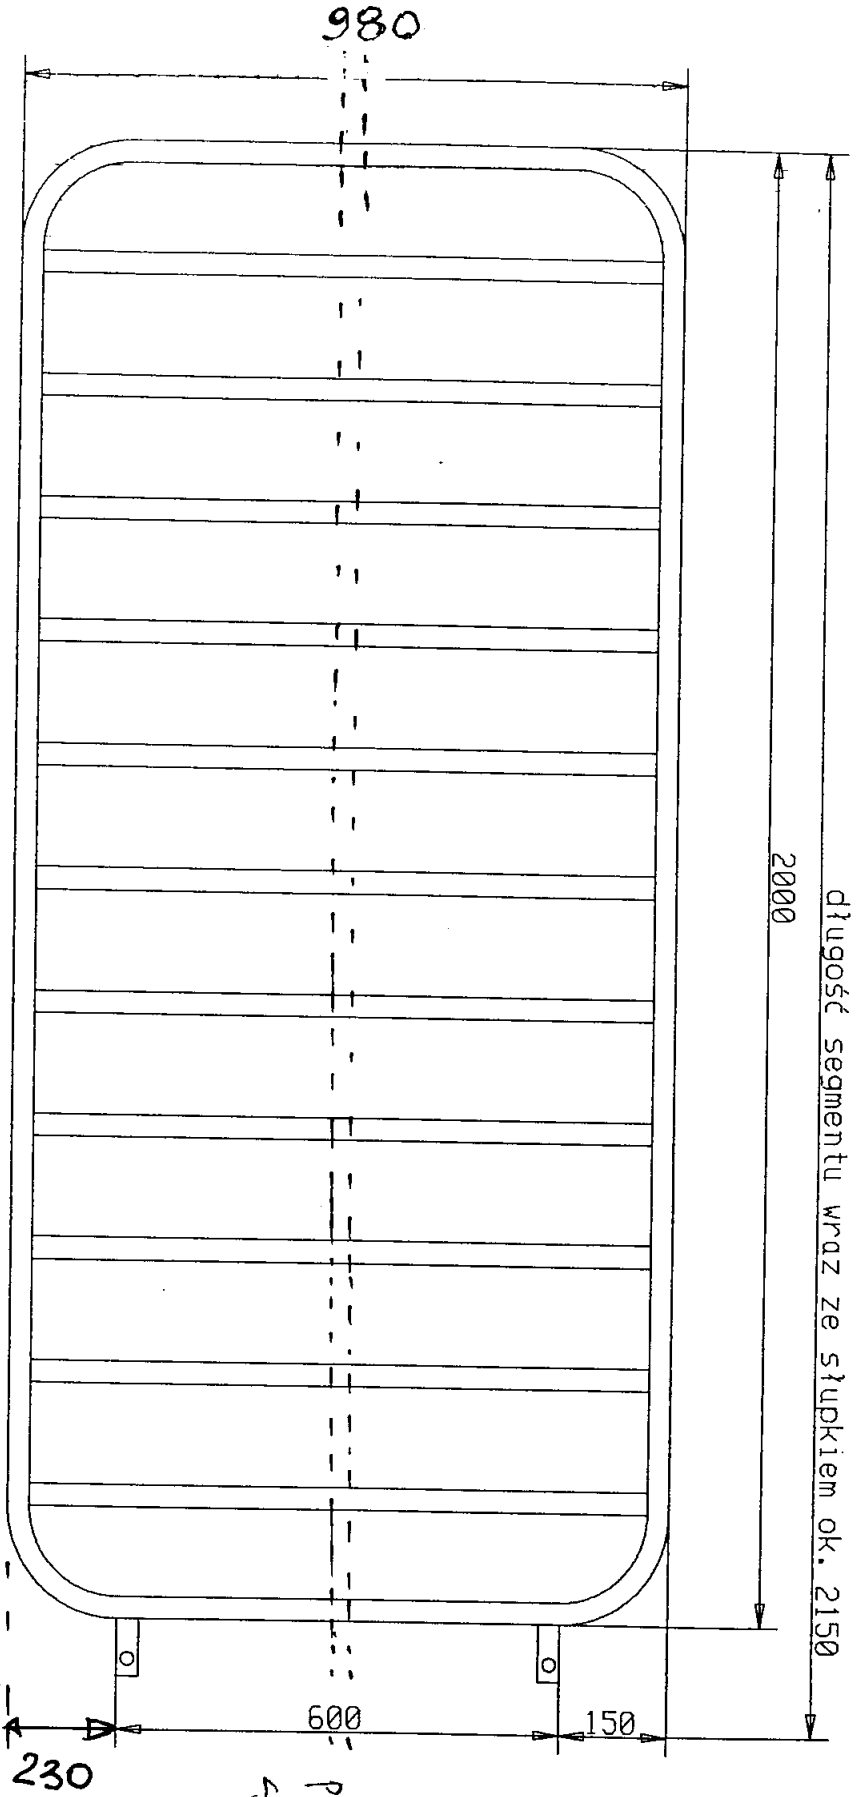

profil  $\Phi$  1,5 cala  
słupka  $\Phi$  2,0 cala

