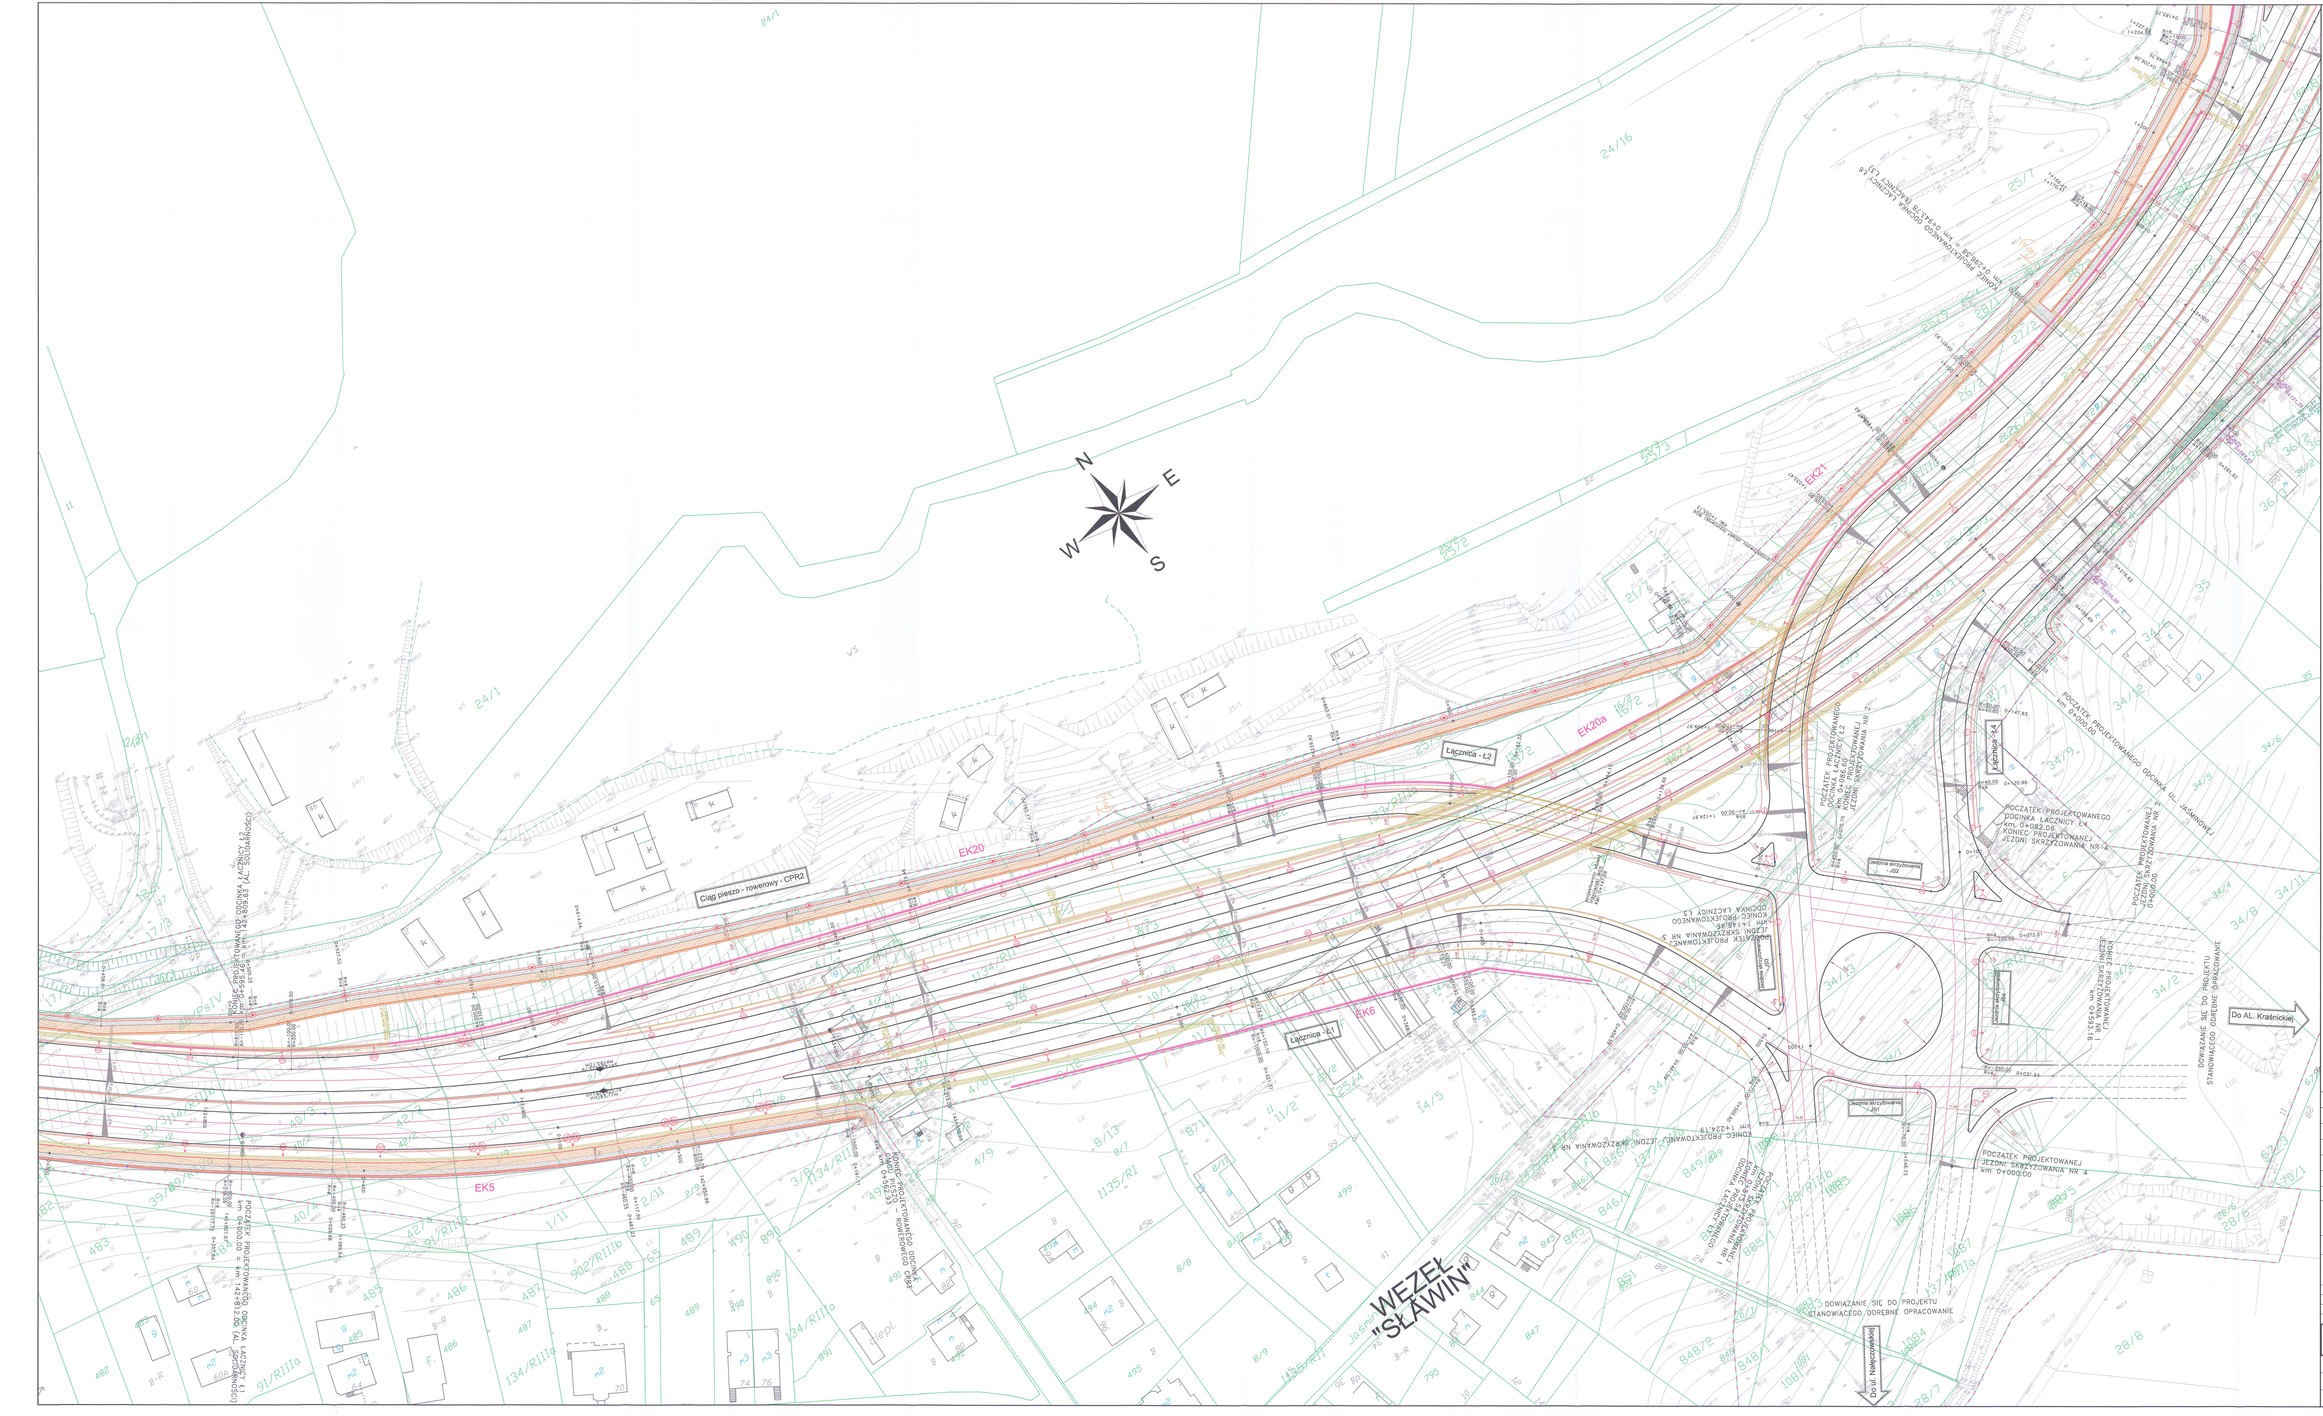
LEGENDA:
GRANICA INWESTYCJI
GRANICE WŁADZTWO
NUMERY EWIDENCYJNE DZIAŁEK
PROJ. KRAWĘŻ JEZDNI Z KAMIENIOWAMI
PROJ. KRAWĘŻNIKI OBNIŻONE NA SZEROKOŚCI ZJAZDÓW
PROJ. KRAWĘŻNIKI OBNIŻONE DO 2 cm NA PRZEJŚCIACH DLA PIESZYCH ORAZ PRZEJAZDACH DLA ROWERÓW
PROJ. KRAWĘŻ JEZDNI Z KAMIENIOWAMI OBNIŻONYMI NA SZEROKOŚCI ZJAZDÓW
PROJ. KRAWĘŻ JEZDNI Z KAMIENIOWAMI NA PŁASK
PROJ. KRAWĘŻ KORONY DROGI
PROJ. KRAWĘŻ OWCHODNIK I ŚCIEŻEK ROWEROWYCH
PROJ. OBRZEŻY BETONOWE
PROJ. ŚCIEKI KORYTKOWE
PROJ. ŚCIEKI KORYTKOWE Z WPUSTEM