


SCHEMAT nN

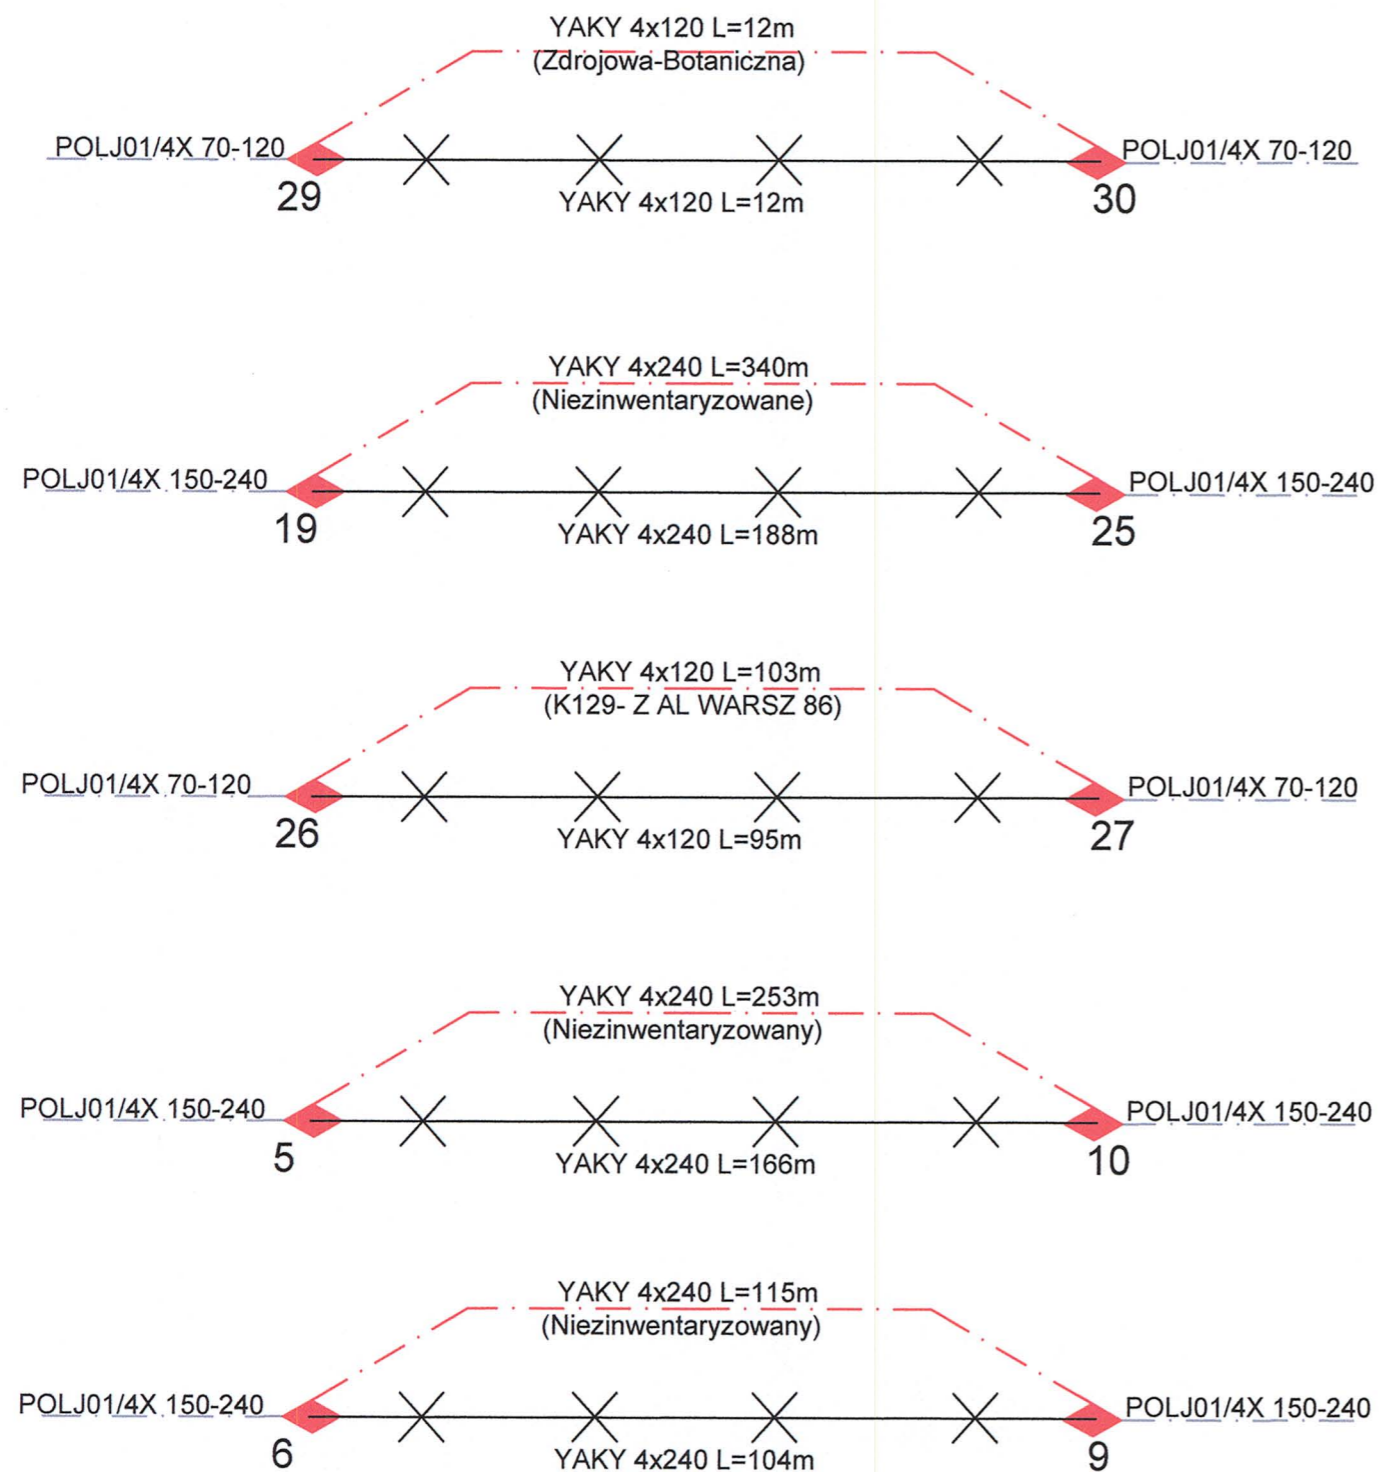

LEGENDA:



**MOSTY
KATOWICE**

40-555 Katowice
ul. Rolna 12
www.mosty.katowice.pl
e-mail: biuro@mosty.katowice.pl

INWESTOR: GMINA LUBLIN
20-950 LUBLIN, PLAC WŁADYSŁAWA ŁOKIETKA 1

ZADANIE:
BUDOWA DROGI DOJAZDOWEJ DO WĘZŁA DROGOWEGO "DĄBROWICA" OBWODNICY
MIASTA LUBLIN W CIĄGU DRÓG EKSPRESOWYCH S12, S17 I S19
(ODCINEK OD SKRZYŻOWANIA AL. SOLIDARNOŚCI Z AL. WARSZAWSKĄ DO GRANIC MIASTA)

NR ZADANIA: 402100447-6699

STADIUM: PROJEKT WYKONAWCZY

BRANŻA: ELEKTROENERGETYCZNA

OBIEKT: INFRASTRUKTURA ELEKTROENERGETYCZNA

TYTUŁ RYSUNKU:

SCHEAMT SKRÓCONY PRZEBUDOWY KABLI nN

RYSUNEK NR:

E

03-04

PROJEKTANT:	INŻ. ANTONI WIECZOREK	UPR.BUD. 485/77	<i>Antoni Wieczorek</i>	SKALA:
SPRAWDZAJĄCY:	INŻ. CZESŁAW MACIEJCZYK	UPR.BUD. 308/66	<i>Czesław Maciejczyk</i>	~ / ~
AUTOR OPRACOWANIA:	INŻ. RADOSŁAW LENART		<i>Radosław Lenart</i>	DATA:
				MAJ 2009