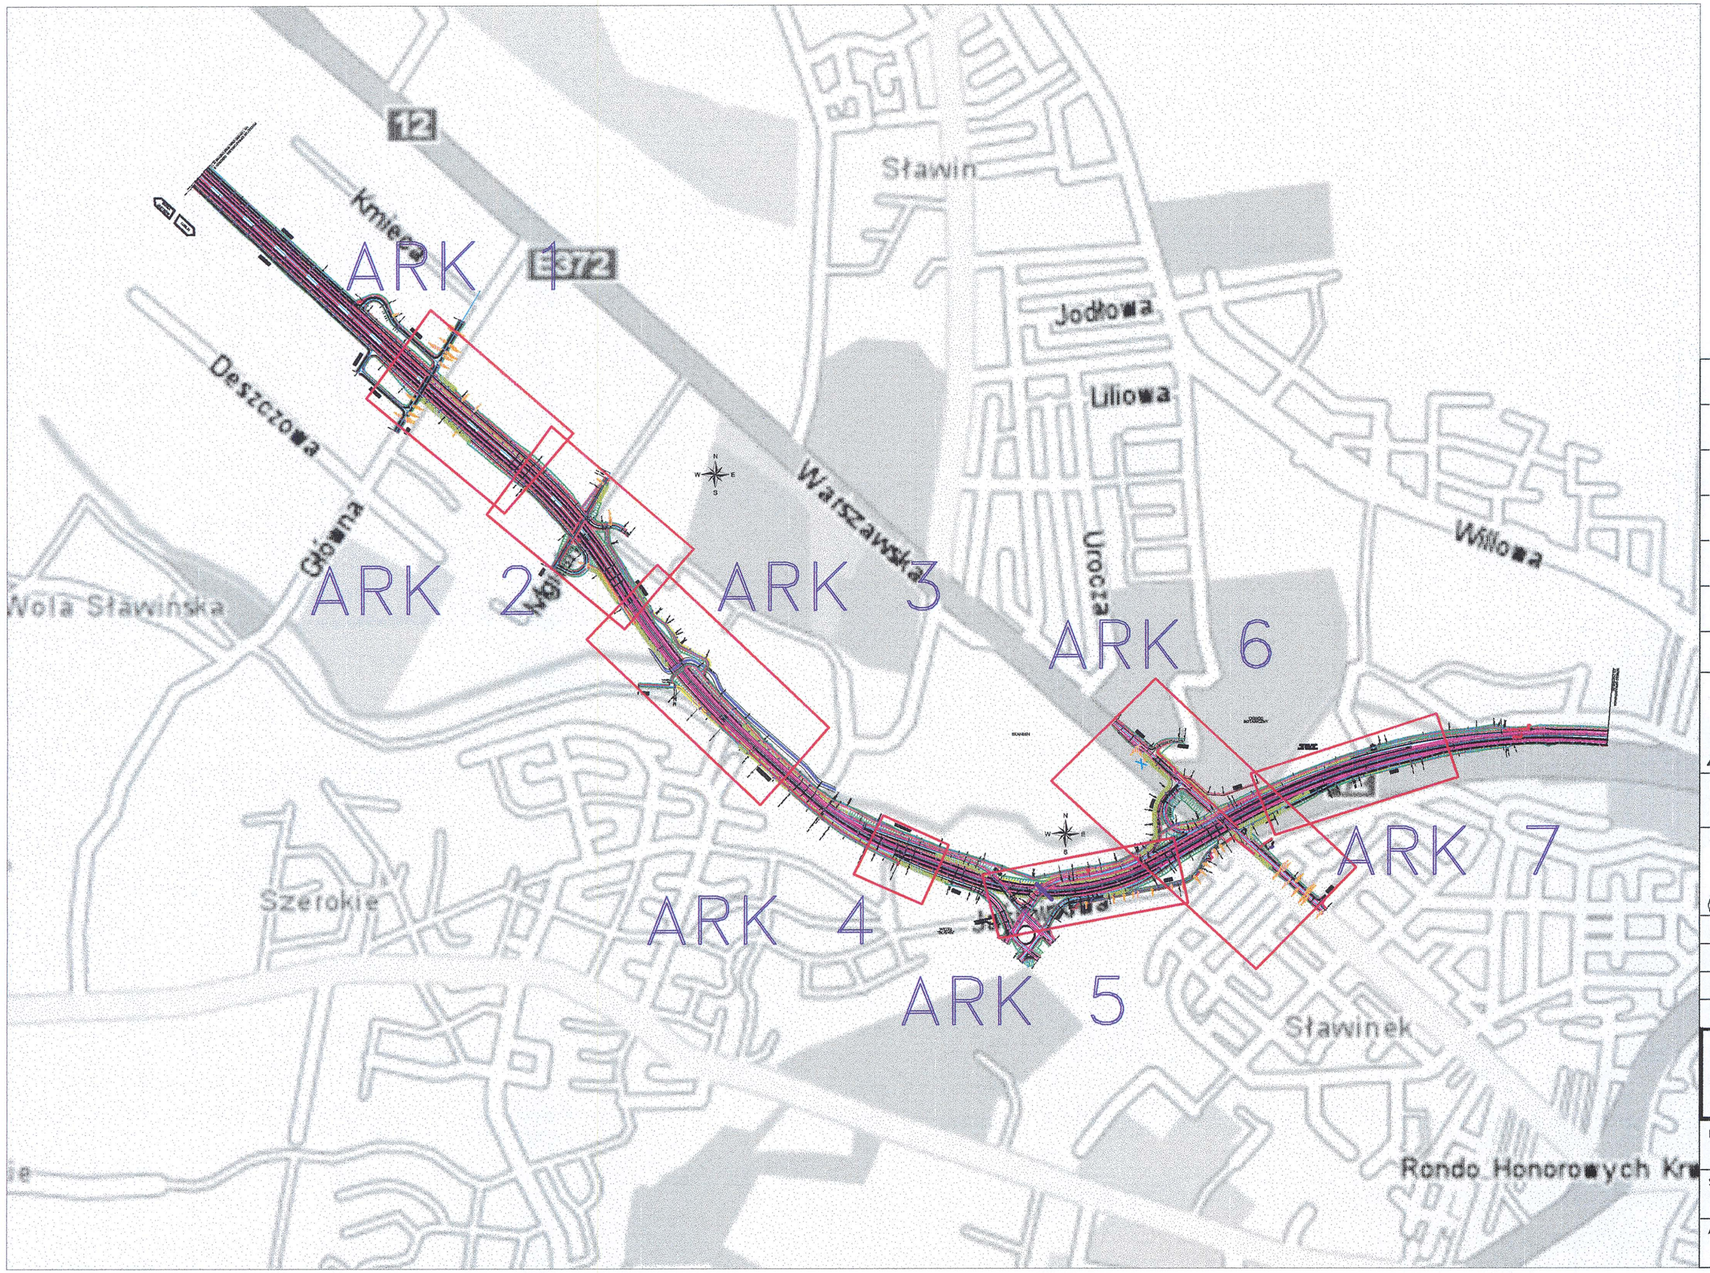

MOSTY KATOWICE

40–555 Katowice
ul. Rolna 12
www.mosty.katowice.pl
e–mail: biuro@mosty.katowice.pl

INWESTOR:
GMINA LUBLIN
20–950 LUBLIN, PLAC WŁADYSŁAWA ŁOKIETKA 1

ZADANIE:
BUDOWA DROGI DOJAZDOWEJ DO WĘZŁA DROGOWEGO "DĄBROWICA" OBWODNICY MIASTA LUBLIN W CIĄGU DRÓG EKSPRESOWYCH S12, S17 I S19
(ODCINEK OD SKRZYŻOWANIA AL. SOLIDARNOŚCI Z AL. WARSZAWSKĄ DO GRANIC MIASTA)

NR ZADANIA: 402100447–6699

STADIUM: PROJEKT WYKONAWCZY

BRANŻA: ELEKTROENERGETYCZNA

OBIEKT: INFRASTRUKTURA ELEKTROENERGETYCZNA nN

TYTUŁ RYSUNKU: MAPA ORIENTACYJNA

RYSUNEK NR: E 01–01

PROJEKTANT:	INŻ. ANTONI WIECZOREK	UPR.BUD. 485/77	SKALA: 1:10000
SPRAWDZAJĄCY:	INŻ. CZESŁAW MACIEJCZYK	UPR.BUD. 308/66	
AUTOR OPRACOWANIA:	INŻ. RADOSŁAW LENART		DATA: MAJ 2009