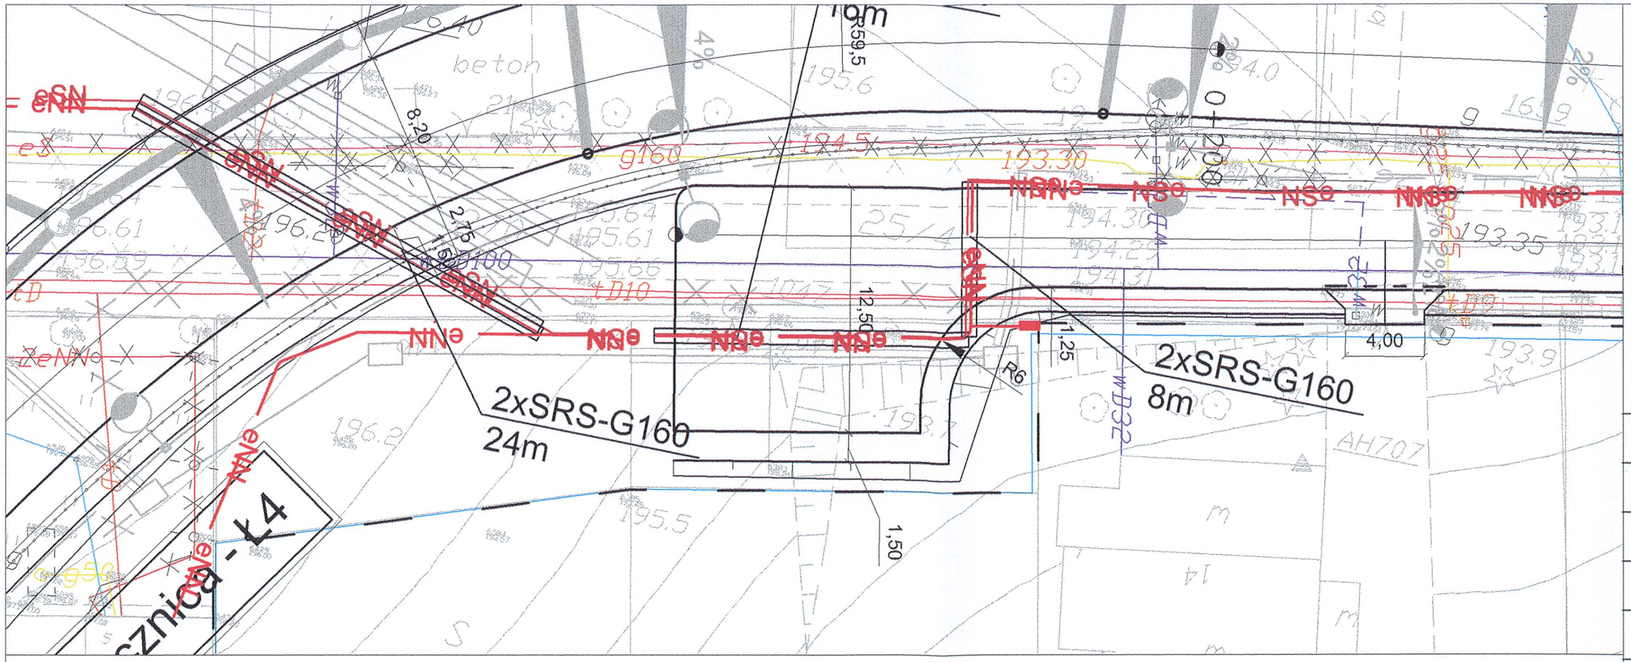

XRUHAKXs 3x1x120
(K1077- K1036, pkt14- pkt15)

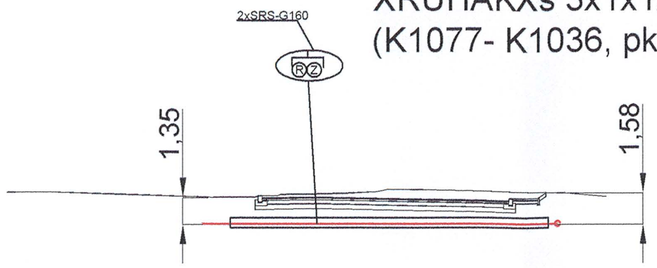

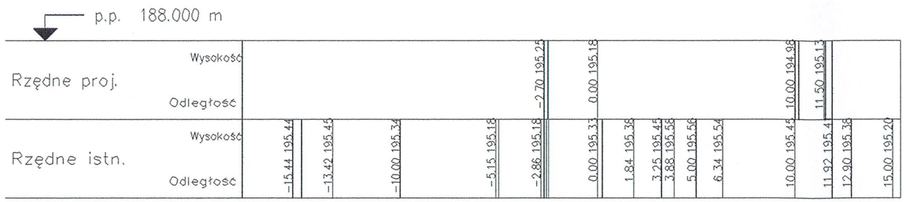

LEGENDA:

kd - Kanalizacja deszczowa

o - oświetlenie

Zmiana	Opis zmiany	Data

MOSTY KATOWICE

40-555 Katowice
ul. Rolna 12
www.mosty.katowice.pl
e-mail: biuro@mosty.katowice.pl

INWESTOR: GMINA LUBLIN
20-950 LUBLIN, PLAC WŁADYSŁAWA ŁOKIETKA 1

ZADANIE: BUDOWA DROGI DOJAZDOWEJ DO WĘZŁA DROGOWEGO "DĄBROWICA" OBWODNICY MIASTA LUBLIN W CIĄGU DRÓG EKSPRESOWYCH S12, S17 I S19 (ODCINEK OD SKRZYŻOWANIA AL. SOLIDARNOŚCI Z AL. WARSZAWSKĄ DO GRANIC MIASTA)

NR ZADANIA: 402100447-6699

STADIUM: PROJEKT WYKONAWCZY

BRANŻA: ELEKTROENERGETYCZNA

OBIEKT: INFRASTRUKTURA ELEKTROENERGETYCZNA

TYTUŁ RYSUNKU: Przekój poprzeczny przekroczenia ul. Jaśminowej

RYSUNEK NR: E 05-06

PROJEKTANT:	INŻ. ANTONI WIECZOREK	UPR.BUD. 485/77	SKALA: 1:250
SPRAWDZAJĄCY:	INŻ. CZESŁAW MACIEJCZYK	UPR.BUD. 308/66	
AUTOR OPRACOWANIA:	INŻ. RADOSŁAW LENART		DATA: MAJ 2009