


2x(3xXRUHAKXs 1x120)
(relacja K1342-K1135 pkt A - pkt B)
XRUHAKXs 3x1x120- skablowanie lini
napowietrznej pomiędzy SN1 a SN2

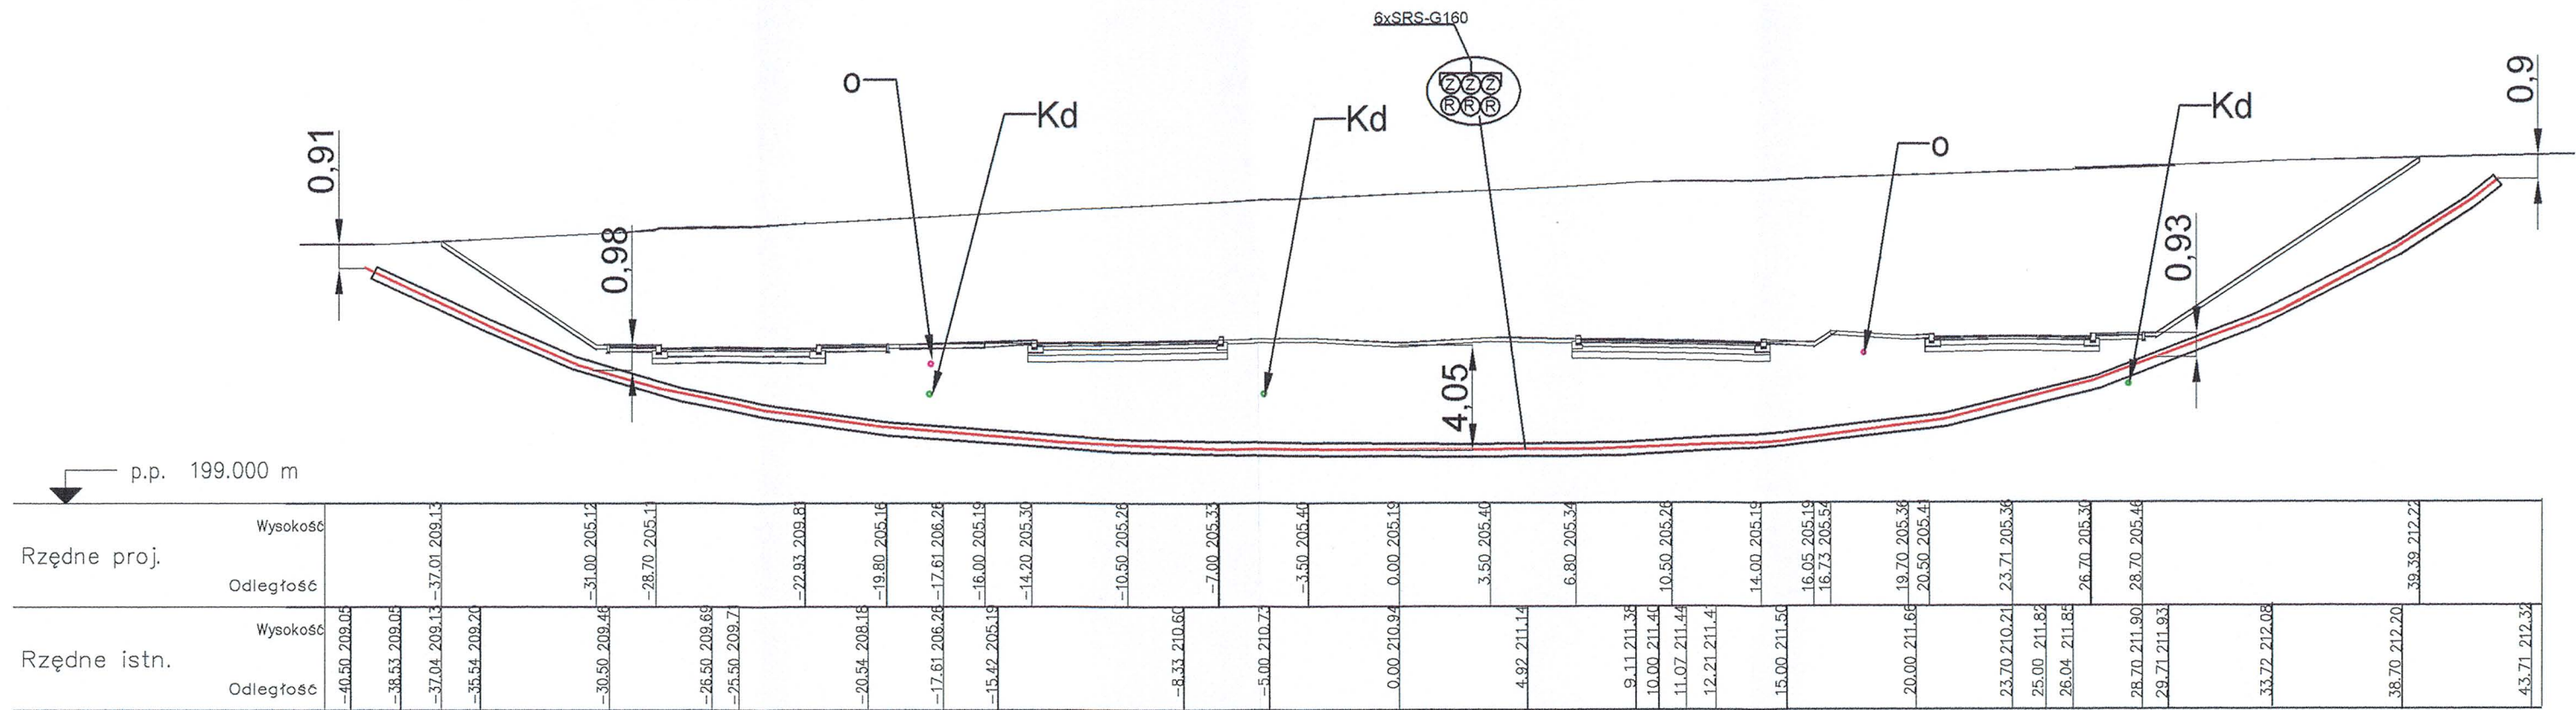

LEGENDA:



**MOSTY
KATOWICE**

40-555 Katowice
ul. Rolna 12
www.mosty.katowice.pl
e-mail: biuro@mosty.katowice.pl

INWESTOR:		GMINA LUBLIN	
		20-950 LUBLIN, PLAC WŁADYSŁAWA ŁOKIETKA 1	
ZADANIE:		BUDOWA DROGI DOJAZDOWEJ DO WĘZŁA DROGOWEGO "DĄBROWICA" OBWODNICY MIASTA LUBLIN W CIĄGU DRÓG EKSPRESOWYCH S12, S17 I S19 (ODCINEK OD SKRZYŻOWANIA AL. SOLIDARNOŚCI Z AL. WARSZAWSKĄ DO GRANIC MIASTA)	
NR ZADANIA:		402100447-6699	
STADIUM:		PROJEKT WYKONAWCZY	
BRANŻA:		ELEKTROENERGETYCZNA	
OBIEKT:		INFRASTRUKTURA ELEKTROENERGETYCZNA	
TYTUŁ RYSUNKU:		Przekój poprzeczny przekroczenia Al. Solidarności w KM141+500	
		RYSUNEK NR: E 05-17	

PROJEKTANT:	INŻ. ANTONI WIECZOREK	UPR.BUD. 485/77	SKALA: 1:250 DATA: MAJ 2009
SPRAWDZAJĄCY:	INŻ. CZESŁAW MACIEJCZYK	UPR.BUD. 308/66	
AUTOR OPRACOWANIA:	INŻ. RADOSŁAW LENART		