



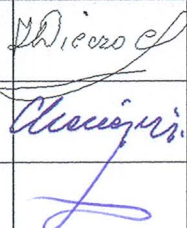
3xXRUHAKXs 1x120  
(K138-K217, pkt 20- pkt 23)  
3xXRUHAKXs 1x120  
(K129-K1036, pkt 17-pkt 25)

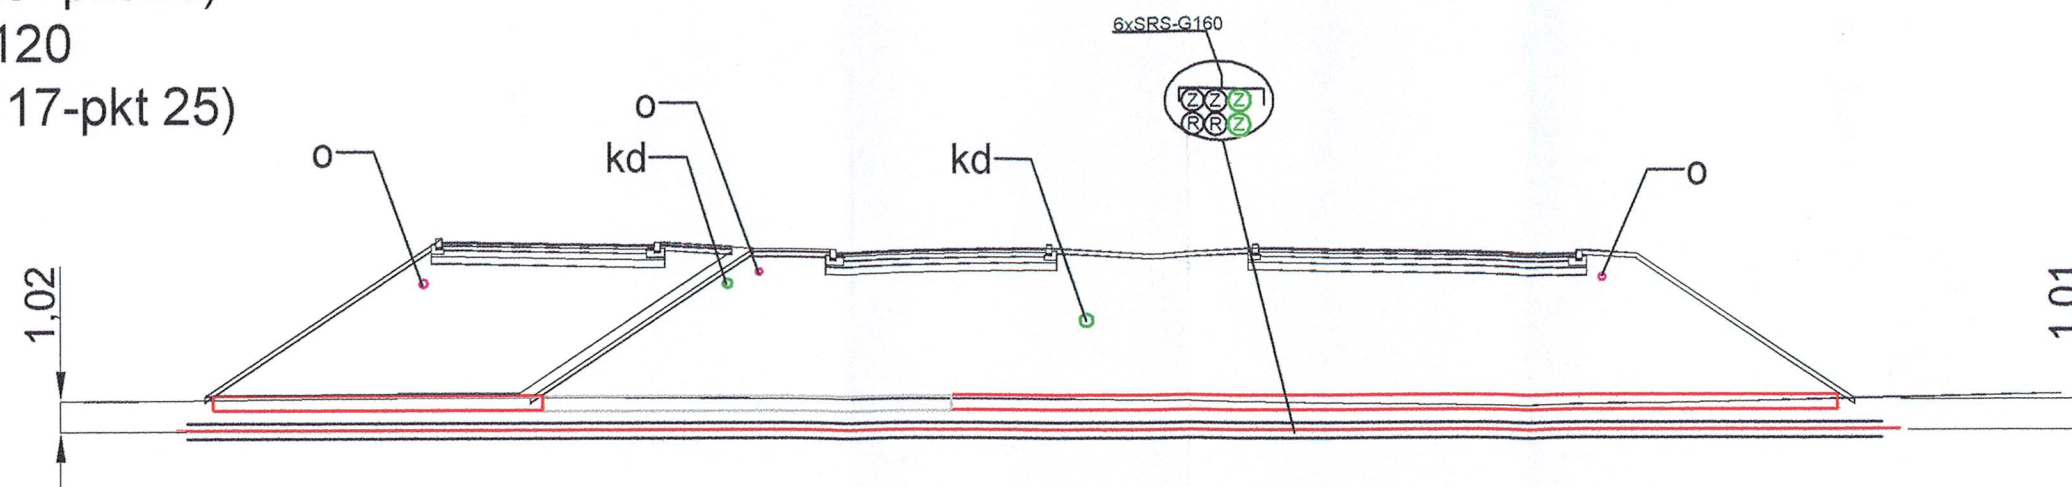

		p.p. 175.000 m	
Rzędne proj.	Wysokość		
	Odległość		
Rzędne istn.	Wysokość		
	Odległość		

LEGENDA:

kd - Kanalizacja deszczowa  
o - Oświetlenie

Zmiana		Opis zmiany			Data
 <b>MOSTY KATOWICE</b>		40-555 Katowice ul. Rolna 12 www.mosty.katowice.pl e-mail: biuro@mosty.katowice.pl			
INWESTOR:		GMINA LUBLIN 20-950 LUBLIN, PLAC WŁADYSŁAWA ŁOKIETKA 1			
ZADANIE:		BUDOWA DROGI DOJAZDOWEJ DO WĘZŁA DROGOWEGO "DĄBROWICA" OBWODNICZY MIASTA LUBLIN W CIĄGU DRÓG EKSPRESOWYCH S12, S17 I S19 (ODCINEK OD SKRZYŻOWANIA AL. SOLIDARNOŚCI Z AL. WARSZAWSKĄ DO GRANIC MIASTA)			
NR ZADANIA:		402100447-6699			
STADIUM:		PROJEKT WYKONAWCZY			
BRANŻA:		ELEKTROENERGETYCZNA			
OBIEKT:		INFRASTRUKTURA ELEKTROENERGETYCZNA			
TYTUŁ RYSUNKU: <b>Przekrój poprzeczny przekroczenia ul. Solidarności w KM 143+700</b>					RYSUNEK NR: <b>E</b> <b>05-10</b>
PROJEKTANT:	INŻ. ANTONI WIECZOREK	UPR.BUD. 485/77			SKALA:
SPRAWDZAJĄCY:	INŻ. CZESŁAW MACIEJCZYK	UPR.BUD. 308/66			1:250
AUTOR OPRACOWANIA:	INŻ. RADOSŁAW LENART				DATA: MAJ 2009