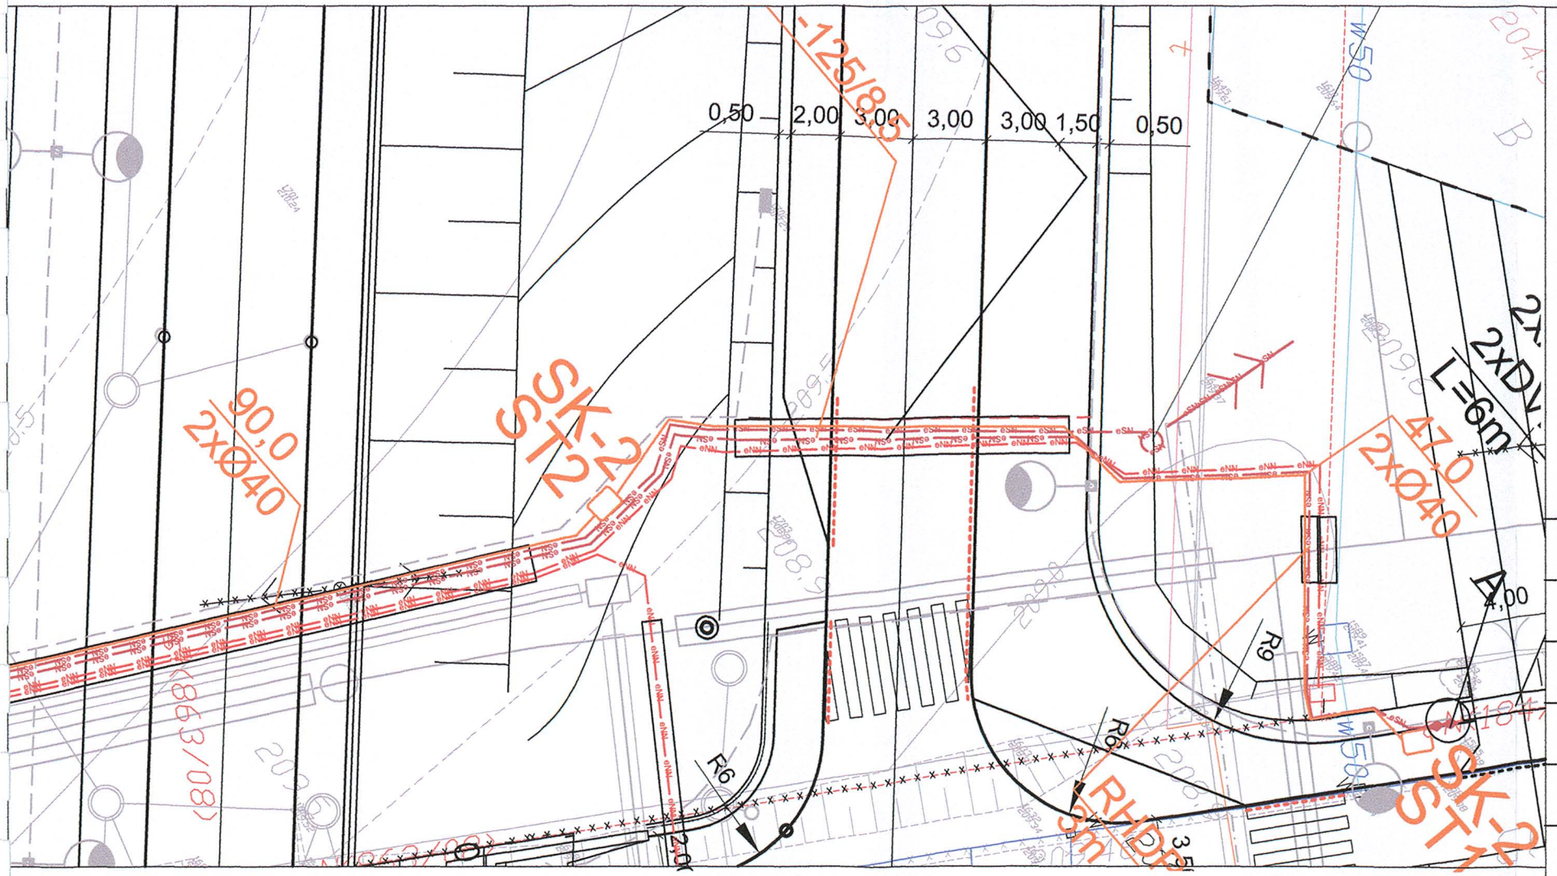

2x(3xXRUHAKXs 1x120)
(relacja K1342-K1135 pkt A - pkt B)
XRUHAKXs 3x1x120- skablowanie lini napowietrznej pomiędzy SN1 a SN2

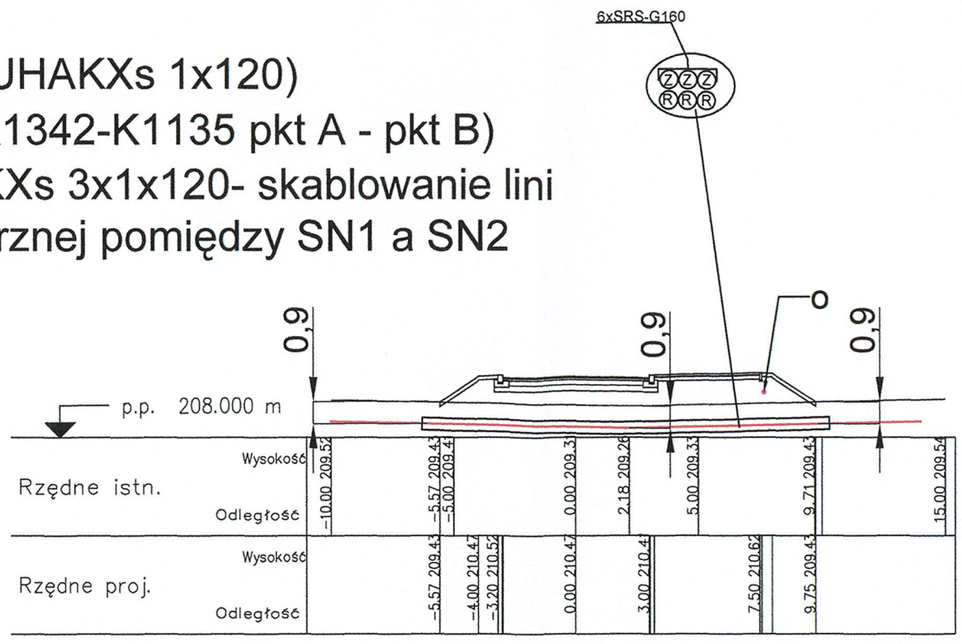

LEGENDA:

Zmiana	Opis zmiany	Data

MOSTY KATOWICE
40–555 Katowice
ul. Rolna 12
www.mosty.katowice.pl
e–mail: biuro@mosty.katowice.pl

INWESTOR: GMINA LUBLIN
20–950 LUBLIN, PLAC WŁADYSŁAWA ŁOKIETKA 1

ZADANIE:
BUDOWA DROGI DOJAZDOWEJ DO WĘZŁA DROGOWEGO "DĄBROWICA" OBWODNICY MIASTA LUBLIN W CIĄGU DRÓG EKSPRESOWYCH S12, S17 I S19
(ODCINEK OD SKRZYŻOWANIA AL. SOLIDARNOŚCI Z AL. WARSZAWSKĄ DO GRANIC MIASTA)

NR ZADANIA: **402100447–6699**

STADIUM: **PROJEKT WYKONAWCZY**

BRANŻA: **ELEKTROENERGETYCZNA**

OBIEKT: **INFRASTRUKTURA ELEKTROENERGETYCZNA**

TYTUŁ RYSUNKU:
Przekój poprzeczny przekroczenia drogi dojazdowej DD3

RYSUNEK NR: **E**
05–18

PROJEKTANT:	INŻ. ANTONI WIECZOREK	UPR.BUD. 485/77	SKALA: 1:250
SPRAWDZAJĄCY:	INŻ. CZESŁAW MACIEJCZYK	UPR.BUD. 308/66	
AUTOR OPRACOWANIA:	INŻ. RADOSŁAW LENART		DATA: MAJ 2009