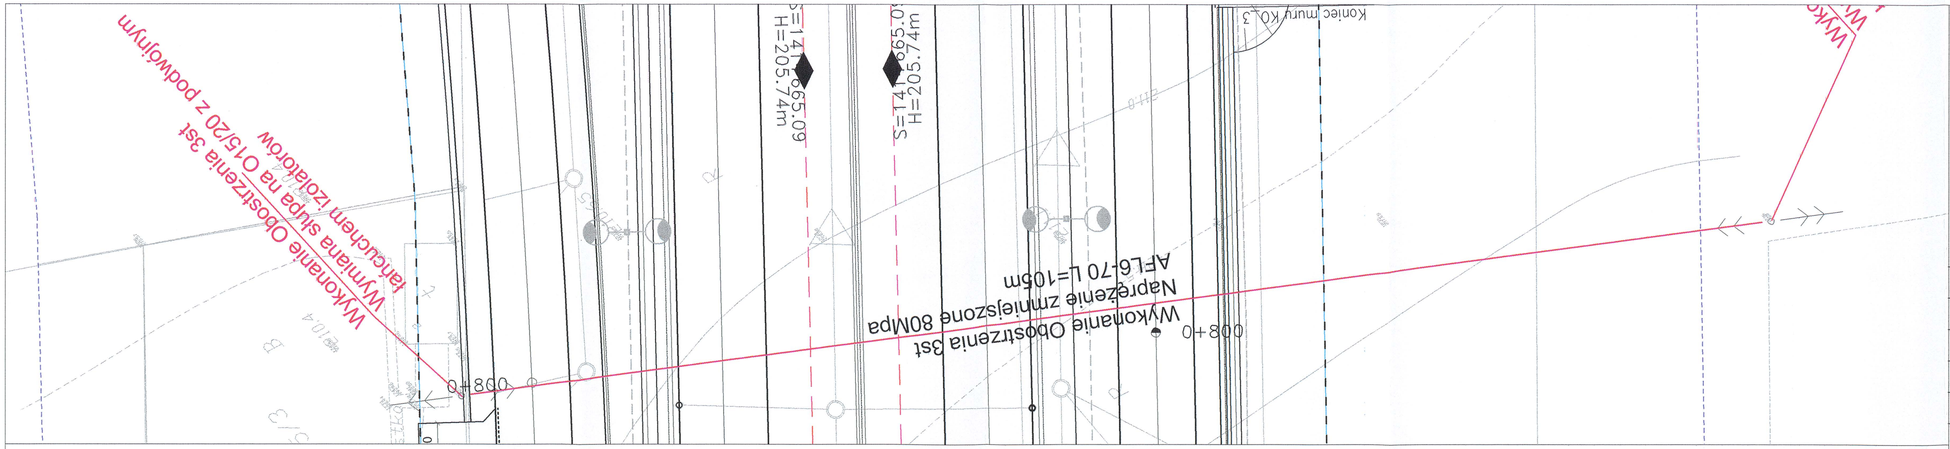

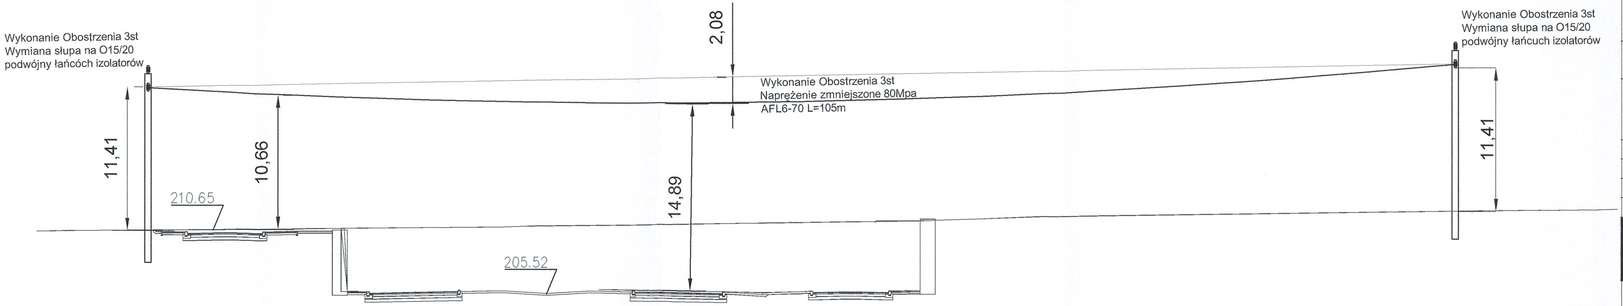

LEGENDA:

Zmiana	Opis zmiany	Data

MOSTY KATOWICE
40–555 Katowice
ul. Rolna 12
www.mosty.katowice.pl
e–mail: biuro@mosty.katowice.pl

INWESTOR: GMINA LUBLIN
20–950 LUBLIN, PLAC WŁADYSŁAWA ŁOKIETKA 1

ZADANIE: BUDOWA DROGI DOJAZDOWEJ DO WĘZŁA DROGOWEGO "DĄBROWICA" OBWODNICY MIASTA LUBLIN W CIĄGU DRÓG EKSPRESOWYCH S12, S17 I S19 (ODCINEK OD SKRZYŻOWANIA AL. SOLIDARNOŚCI Z AL. WARSZAWSKĄ DO GRANIC MIASTA)

NR ZADANIA: 402100447–6699

STADIUM: PROJEKT WYKONAWCZY

BRANŻA: ELEKTROENERGETYCZNA

OBIEKT: INFRASTRUKTURA ELEKTROENERGETYCZNA

TYTUŁ RYSUNKU: Przekrój poprzeczny przekroczenia Linią napowietrzna SN ul. Solidarności.

RYSUNEK NR: E 05–14

PROJEKTANT:	INŻ. ANTONI WIECZOREK	UPR.BUD. 485/77		SKALA: 1:250
SPRAWDZAJĄCY:	INŻ. CZESŁAW MACIEJCZYK	UPR.BUD. 308/66		DATA: MAJ 2009
AUTOR OPRACOWANIA:	INŻ. RADOSŁAW LENART			