


XRUHAKXs 3x1x120
(relacja K138-K1079 pkt 1 - pkt 3)

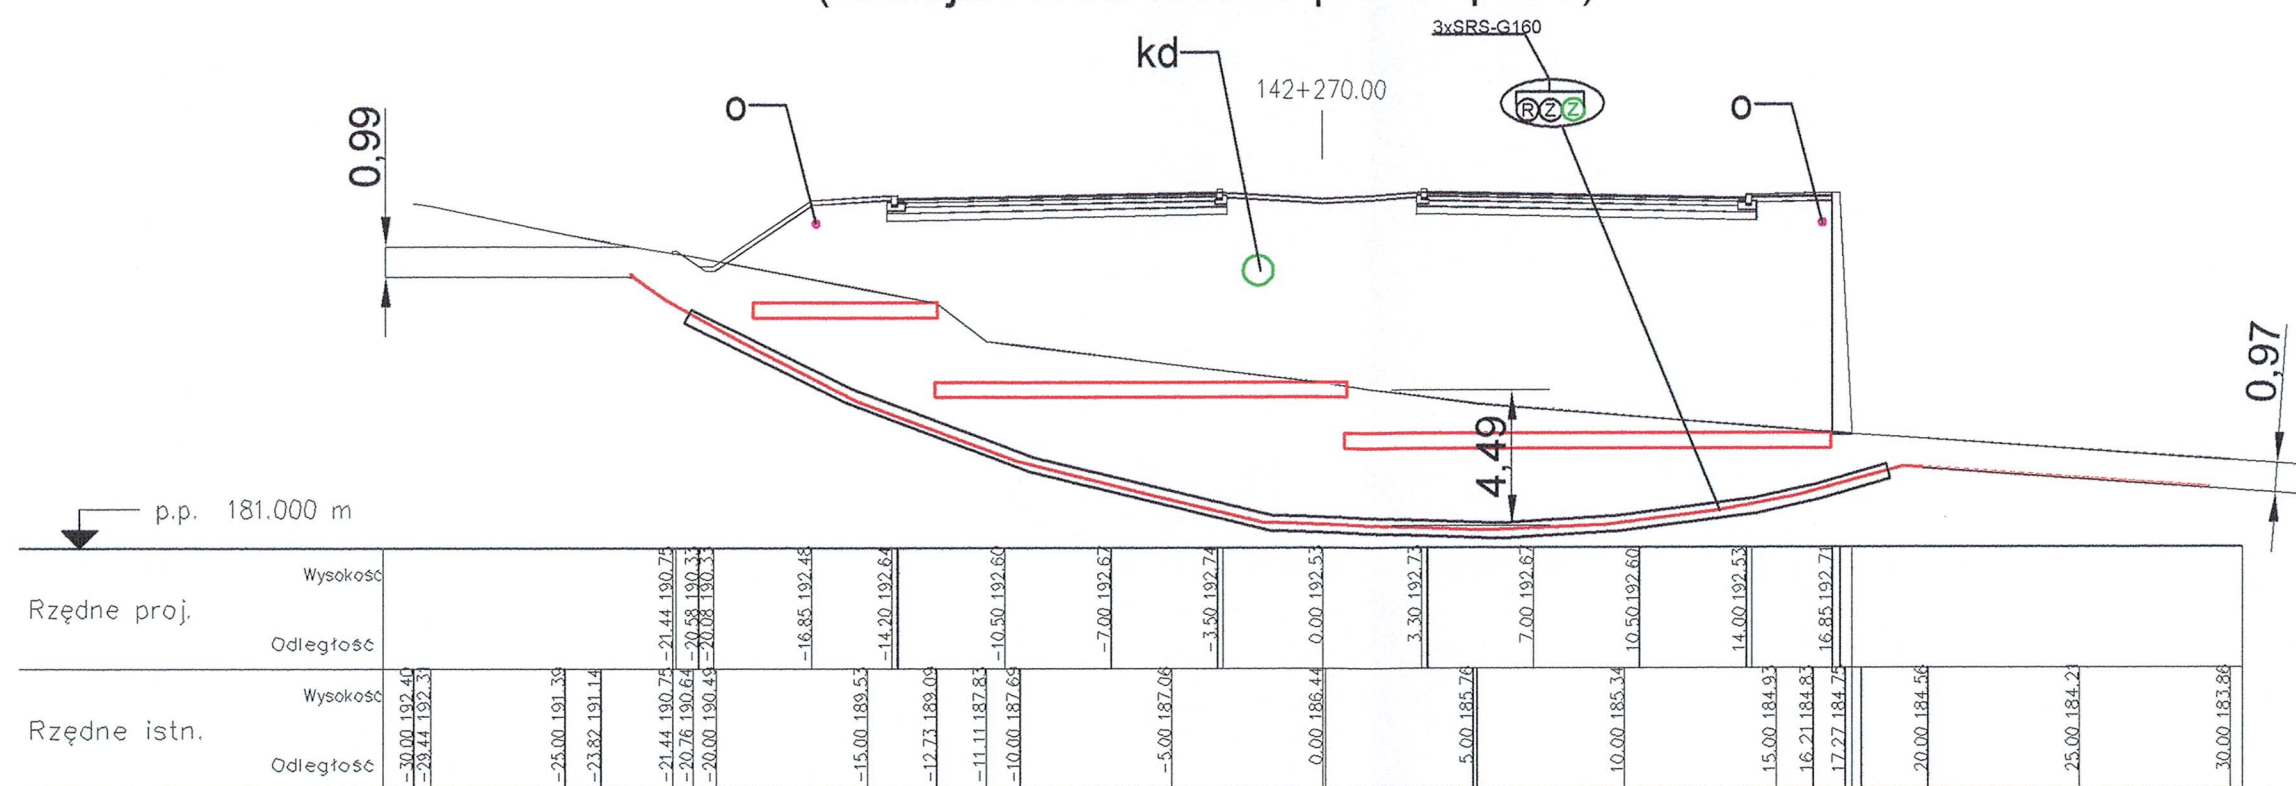

LEGENDA:

kd - Kanalizacja deszczowa
o - oświetlenie

Zmiana	Opis zmiany	Data
<div><div><div></div><div>MOSTY KATOWICE</div></div><div>40-555 Katowice ul. Rolna 12 www.mosty.katowice.pl e-mail: biuro@mosty.katowice.pl</div></div>		
INWESTOR: GMINA LUBLIN 20-950 LUBLIN, PLAC WŁADYSŁAWA ŁOKIETKA 1		
ZADANIE: BUDOWA DROGI DOJAZDOWEJ DO WĘZŁA DROGOWEGO "DĄBROWICA" OBWODNICY MIASTA LUBLIN W CIĄGU DRÓG EKSPRESOWYCH S12, S17 I S19 (ODCINEK OD SKRZYŻOWANIA AL. SOLIDARNOŚCI Z AL. WARSZAWSKĄ DO GRANIC MIASTA)		
NR ZADANIA: 402100447-6699		
STADIUM: PROJEKT WYKONAWCZY		
BRANŻA: ELEKTROENERGETYCZNA		
OBIEKT: INFRASTRUKTURA ELEKTROENERGETYCZNA		
TYTUŁ RYSUNKU: Przekój poprzeczny przekroczenia ul. Solidarności w KM 142+270		RYSunEK NR: E 05-01
PROJEKTANT:	INŻ. ANTONI WIECZOREK UPR.BUD. 485/77	SKALA: 1:250
SPRAWDZAJĄCY:	INŻ. CZESŁAW MACIEJCZYK UPR.BUD. 308/66	
AUTOR OPRACOWANIA:	INŻ. RADOSŁAW LENART	DATA: MAJ 2009