



2x(3xXRUHAKXs 1x120)  
(relacja K1342-K1135 pkt A - pkt B)

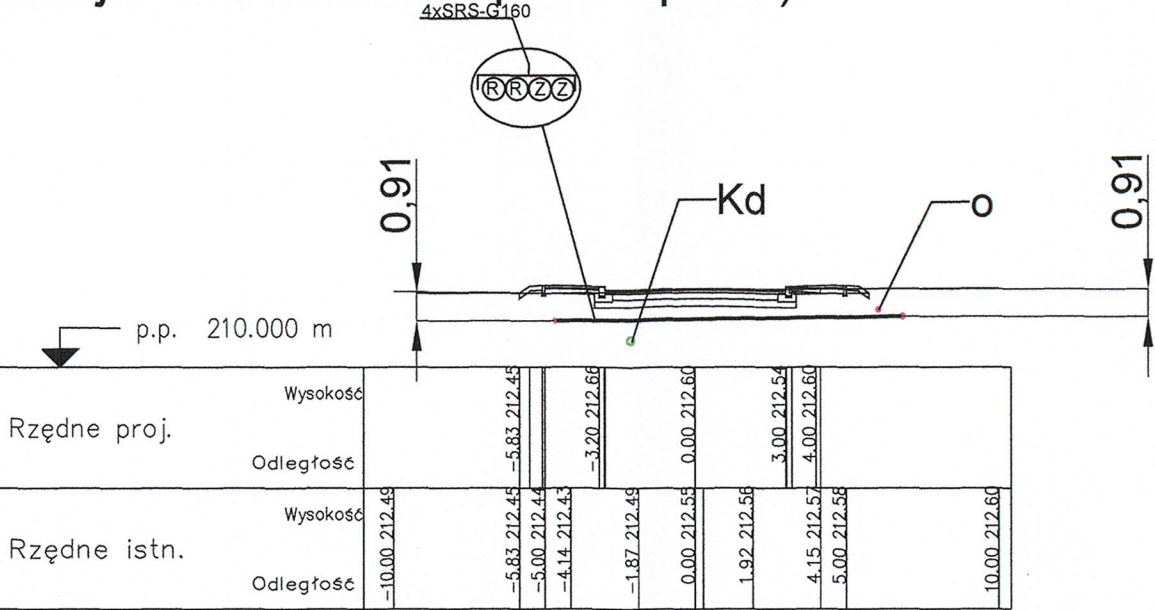

LEGENDA:

Zmiana	Opis zmiany	Data
 <p>40-555 Katowice ul. Rolna 12 www.mosty.katowice.pl e-mail: biuro@mosty.katowice.pl</p>		
INWESTOR: GMINA LUBLIN 20-950 LUBLIN, PLAC WŁADYSŁAWA ŁOKIETKA 1		
ZADANIE: BUDOWA DROGI DOJAZDOWEJ DO WĘZŁA DROGOWEGO "DĄBROWICA" OBWODNICY MIASTA LUBLIN W CIĄGU DRÓG EKSPRESOWYCH S12, S17 I S19 (ODCINEK OD SKRZYŻOWANIA AL. SOLIDARNOŚCI Z AL. WARSZAWSKĄ DO GRANIC MIASTA)		
NR ZADANIA: 402100447-6699		
STADIUM: PROJEKT WYKONAWCZY		
BRANŻA: ELEKTROENERGETYCZNA		
OBIEKT: INFRASTRUKTURA ELEKTROENERGETYCZNA		
TYTUŁ RYSUNKU: Przekój poprzeczny przekroczenia drogi dojazdowej DD4		RYSUNEK NR: E 05-15
PROJEKTANT:	INŻ. ANTONI WIECZOREK UPR.BUD. 485/77	SKALA: 1:250
SPRAWDZAJĄCY:	INŻ. CZESŁAW MACIEJCZYK UPR.BUD. 308/66	DATA: MAJ 2009
AUTOR OPRACOWANIA:	INŻ. RADOŚLAW LENART	