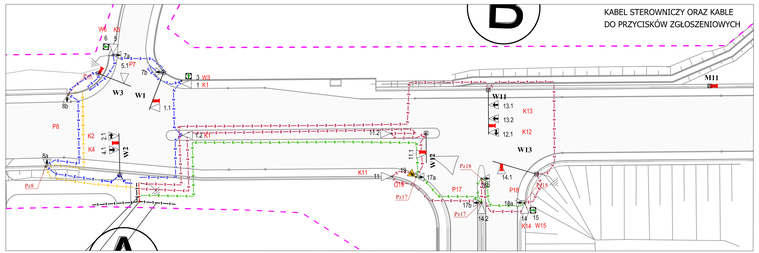

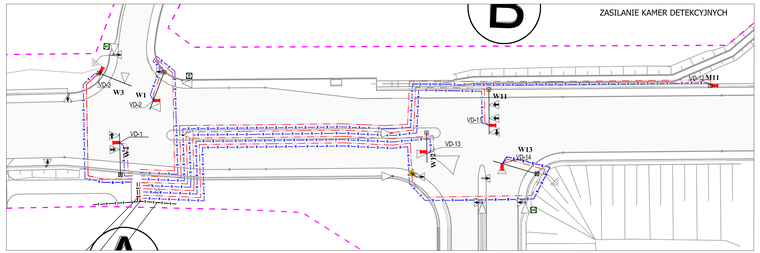

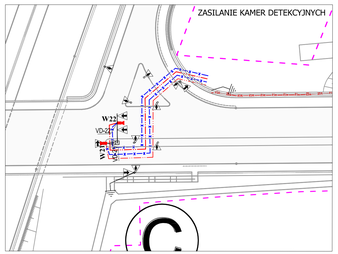

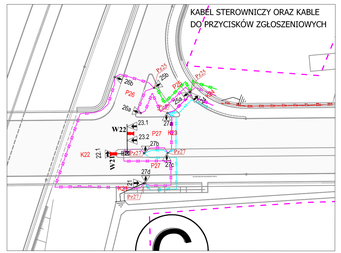

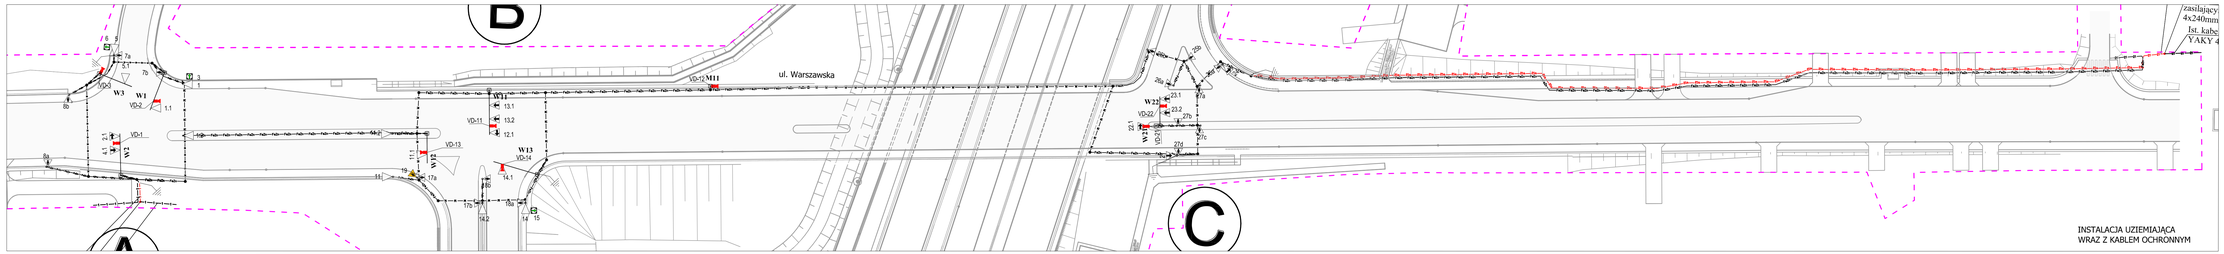

Legenda:

- kabel nr 1 zasilający – YAKY 4x240 mm2
- kabel nr 1a zasilający od ZK do sterownika – YKYżo 5x6 mm2
- kabel zasilający kamery detekcji VD – YLYżo 3x1 mm2
- kabel transmisji obrazu z kam. VD – KGUMEN pak 75–1,05/0,6
- instalacja uziemienia ochronnego – bednarka Fe/n 25x4
- instalacja uziemienia ochronnego – przewód Lgżo 1x25 mm2
- instalacja uziemienia ochronnego – złączka krzyżowa trudowa
- kabel nr 2 sterowniczy magistrali – YKSY 3Dx1,5 mm2
- kabel nr 3 sterowniczy magistrali – YKSY 3Dx1,5 mm2
- kabel nr 5 detekcyjny do przycisków – YKSY 7x1,0 mm2
- kabel nr 6 detekcyjny do przycisków – YKSY 10x1,0 mm2
- kabel nr 7 detekcyjny do pętli – XzTKMXw 5x2x0,8 mm2
- kabel nr 8 detekcyjny do pętli – XzTKMXw 5x2x0,8 mm2
- kabel nr 9 detekcyjny do pętli – XzTKMXw 5x2x0,8 mm2
- kabel nr 10 detekcyjny do pętli – XzTKMXw 5x2x0,8 mm2
- kabel nr 11 detekcyjny do pętli – XzTKMXw 5x2x0,8 mm2
- kabel nr 12 detekcyjny do pętli – XzTKMXw 5x2x0,8 mm2
- światłowód jednomodowy 24J 5µ 2–4SM/M, kasetowy skrzyżowań i przystanku monitoringu , (przestrzeń obrotu z kamer VD do CZK w miejscu
- kabel nr 21 zasilający – YAKY 4x240 mm2
- kabel nr 21a zasilający od ZK do sterownika – YKYżo 5x16 mm2
- kabel nr 22 sterowniczy magistrali – YKSY 3Dx1,5 mm2
- kabel nr 23 detekcyjny do przycisków – YKSY 7x1,0 mm2
- kabel nr 24 detekcyjny do przycisków – YKSY 7x1,0 mm2
- kabel nr 25 detekcyjny do pętli – XzTKMXw 5x2x0,8 mm2
- kabel nr 26 detekcyjny do pętli – XzTKMXw 5x2x0,8 mm2
- mufa wielokrotnego użycia z żelem inteligentnym np. Raychem Gelbox GLS/1 KV + złączki Scotchlok UY4 0,6 – 0,9
- ogłlo indukcyjne – przewód Lgz 2 – 2,5mm2 (uwaga ! Na odcinku od złącza rozgałęźnego do pętli para przewodów przed ułożeniem w rowku skręcić)
- uchom szybkiej typu "Talmar"

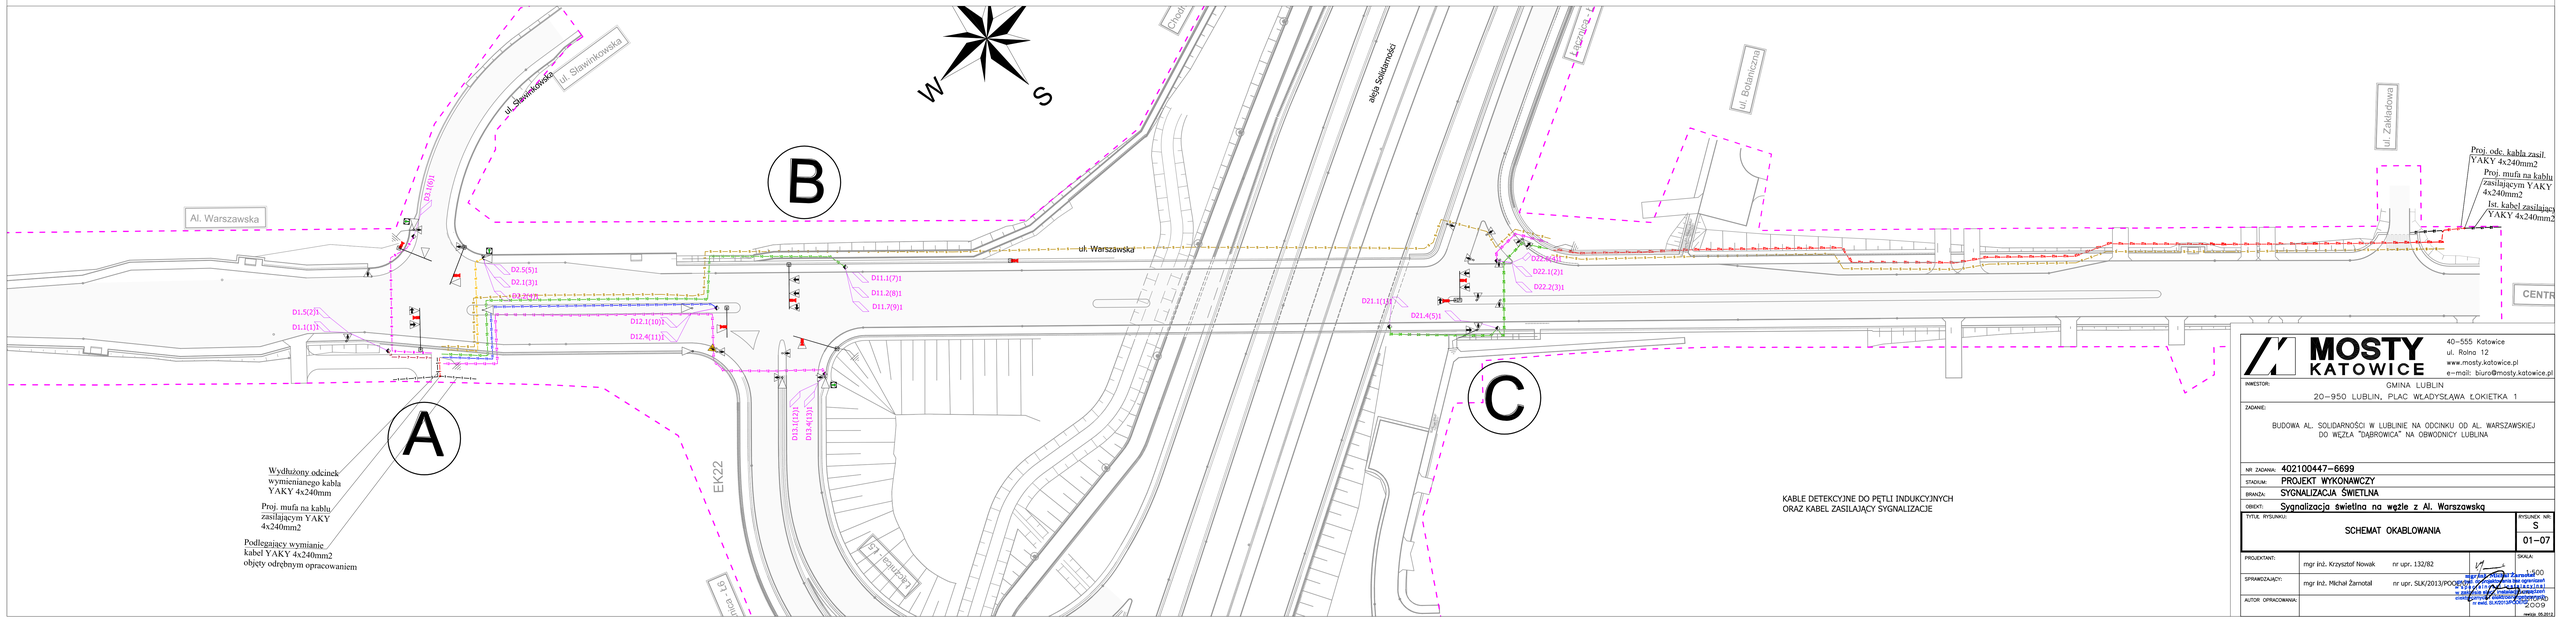

MOSTY KATOWICE

40–555 Katowice
ul. Rolna 12
www.mosty.katowice.pl
e–mail: biuro@mosty.katowice.pl

INWESTOR: GMINA LUBLIN
20–950 LUBLIN, PLAC WŁADYSŁAWA ŁOKIETKA 1

ZADANIE: BUDOWA AL. SOLIDARNOŚCI W LUBLINIE NA ODCINKU OD AL. WARSZAWSKIEJ DO WĘZŁA "DĄBROWICA" NA OBWODNICY LUBLINA

NR ZADANIA: 402100447–6699
STADIUM: PROJEKT WYKONAWCZY
BRANŻA: SYGNALIZACJA ŚWIETLNA
OBIEKT: Sygnalizacja świetlna na węźle z Al. Warszawską

TYTUŁ RYSUNKU: SCHEMAT OKABLOWANIA
RYSUNEK NR: S 01–07

PROJEKTANT: mgr inż. Krzysztof Nowak nr upr. 132/82
SPRAWDZAJĄCY: mgr inż. Michał Żarnotał nr upr. SLK/2013/POOK
AUTOR OPRACOWANIA:
SKALA: 1:500
2009
mgr inż. Michał Żarnotał
nr upr. SLK/2013/POOK
mgr inż. Krzysztof Nowak
nr upr. 132/82