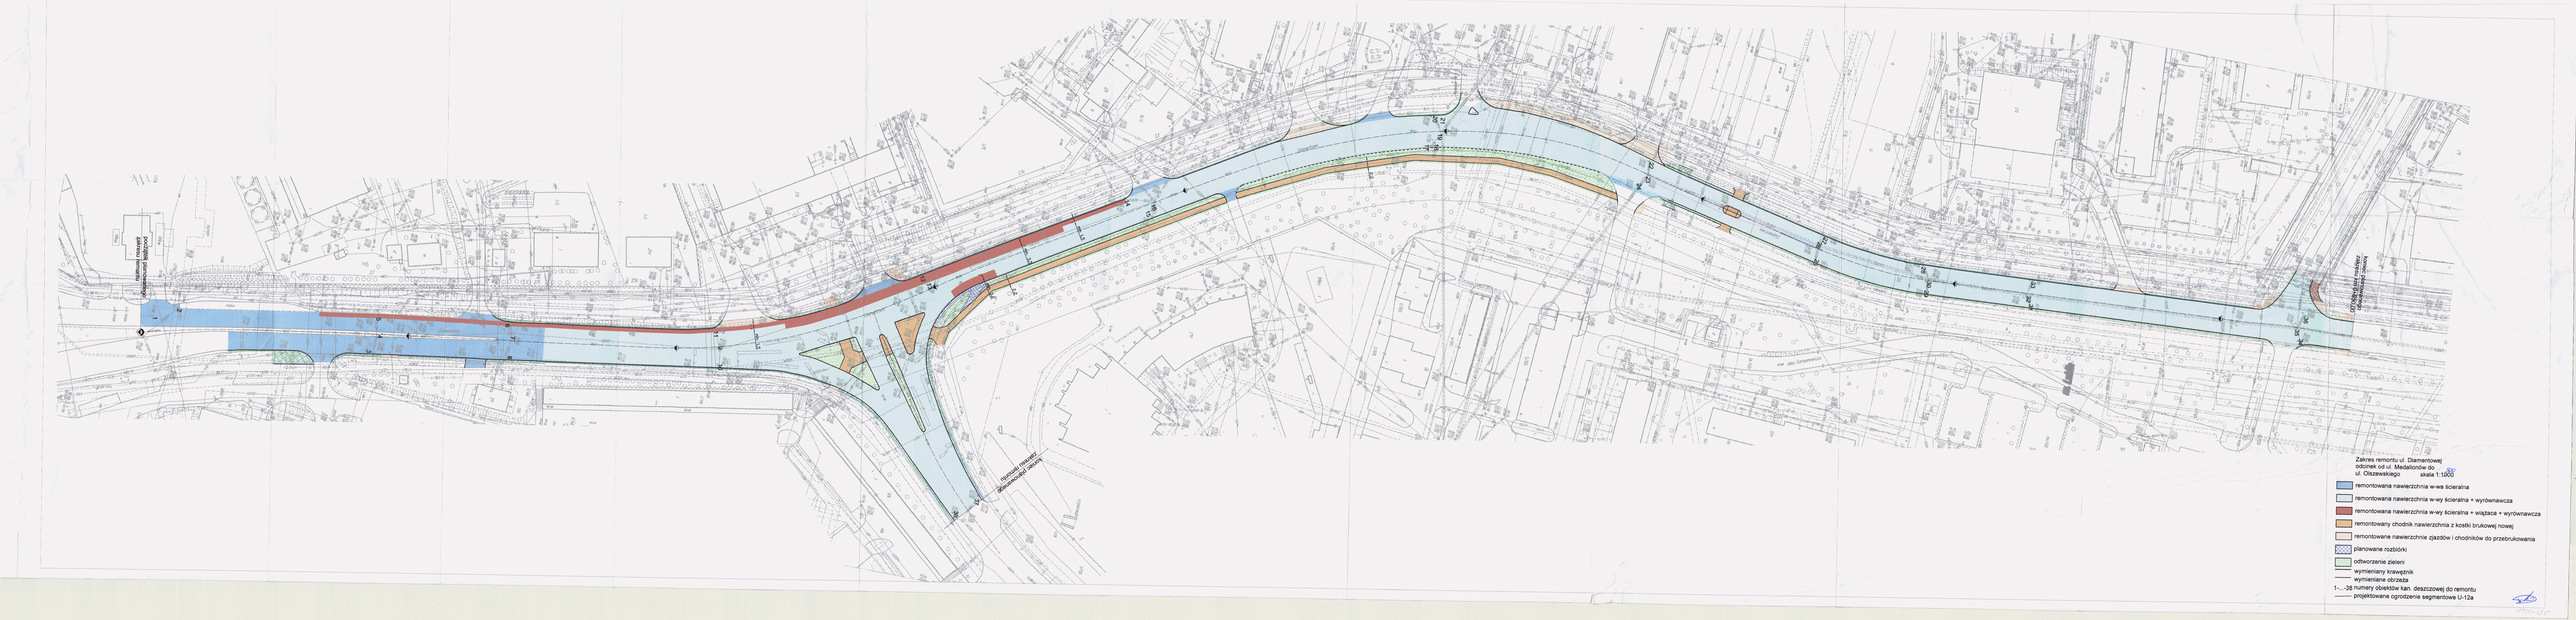
Zakres remontu ul. Diamentowej
odcinek od ul. Medalionów do
ul. Olszewskiego
skala 1:1000
remontowana nawierzchnia w-wa ścieralna
remontowana nawierzchnia w-wy ścieralna + wyrównawcza
remontowana nawierzchnia w-wy ścieralna + wiążąca + wyrównawcza
remontowany chodnik nawierzchnia z kostki brukowej nowej
remontowane nawierzchnie zjazdów i chodników do przebrukowania
planowane rozbiórki
odtworzenie zieleni
wymieniany krawężnik
wymieniane obrzeża
1-...-38 numery obiektów kan. deszczowej do remontu
projektowana ogniodzenie segmentowe U-12a