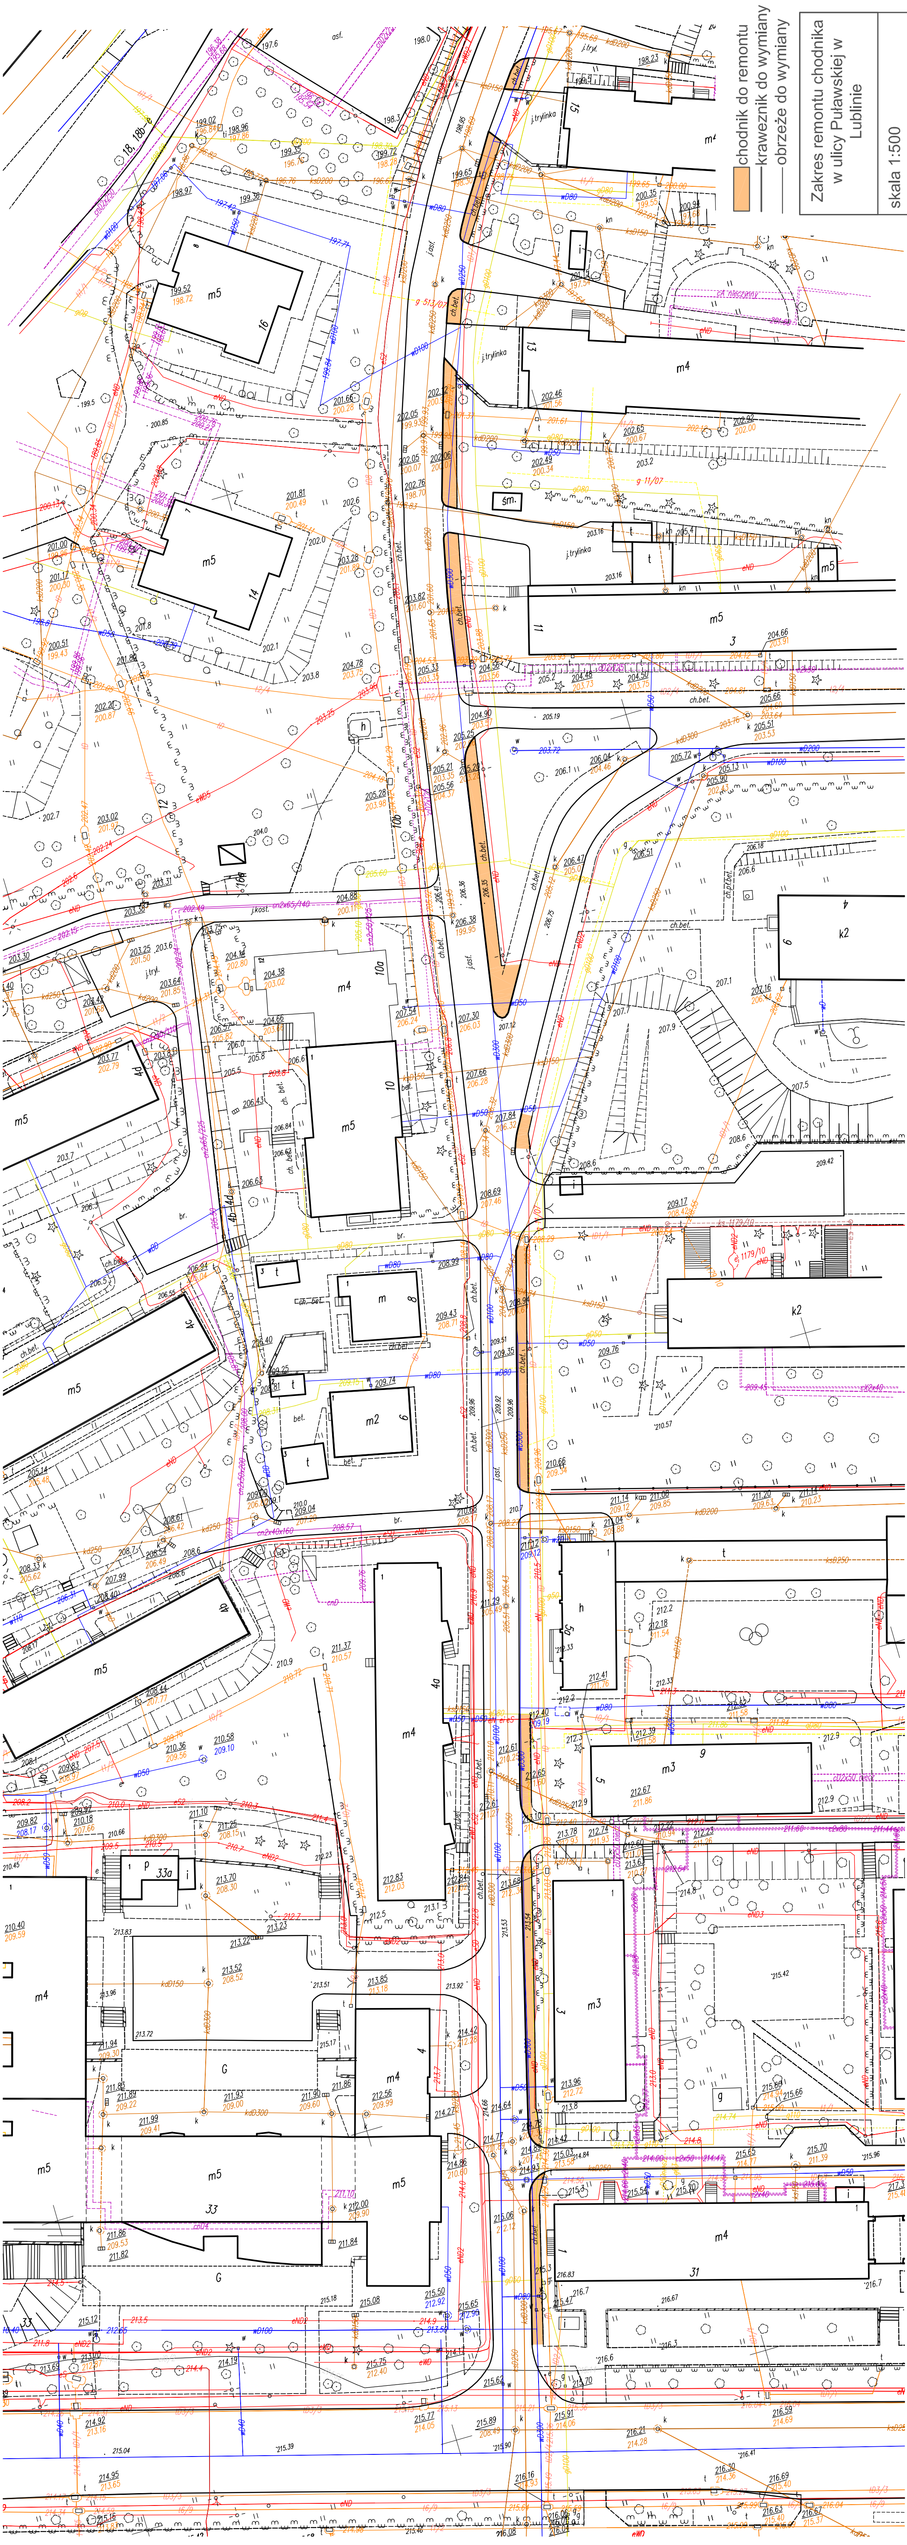
chodnik do remontu
krawężnik do wymiany
obrzeże do wymiany
Zakres remontu chodnika w ulicy Puławskiej w Lublinie
skala 1:500