

Lubelski Wojewódzki  
Konservator Zabytków  
ul. Archidiakońska 4  
20-113 Lublin  
tel./fax 532-90-35, 532-59-37

Zarząd Dróg i Mostów w Lublinie  
Wydział Inwestycji  
ul. Krochmalna 13j, 20-401 Lublin

Nasz znak:  
IA.5143.4.3.2012

Data: 2012.12.05

**Sprawa:** ustalenie zakresu badań archeologicznych na trasie drogi dojazdowej do węzła „Dąbrowica”- obwodnicy miasta Lublin w ciągu dróg ekspresowych S12,S 17 i S 19- przedłużenie al. Solidarności do granicy miasta

**Obiekt:** stanowisko archeologiczne nr 107/AZP77-81-1 Lublin -Sławin-Helenów zlokalizowane w pasie inwestycji

**DECYZJA**

Na podstawie art. 6 ust 1 pkt 3,art. 31 ust 2, art. 88 pkt 2, art. 93 ust 1 ustawy z dnia 23 lipca 2003 r. o ochronie zabytków i opiece nad zabytkami (Dz. U. Nr 162, poz. 1568 z późn. zm.) oraz art. 104 Kpa, wobec zaistniałych odkryć, zgłoszonych pismem z dnia 28.11.2012r. oraz po dokonaniu oględzin konserwatorskich w dniu 29.11.2012r. (protokół ustaleń).

**Lubelski  
Wojewódzki Konservator Zabytków  
orzeka:**

ustalić zakres ratowniczych badań archeologicznych szerokopłaszczyznowych na stanowisku archeologicznym nr 107/AZP77-81-1 Lublin Sławin -Helenów zlokalizowanym w pasie inwestycyjnym drogi dojazdowej do węzła „Dąbrowica”- obwodnicy miasta Lublin w ciągu dróg ekspresowych S12,S 17 i S 19- przedłużenie al. Solidarności do granicy miasta na powierzchni łącznej ok. 40 arów (35 arów w części wschodniej stanowiska i ok. 5 arów w części zachodniej stanowiska).

**UZASADNIENIE**

W trakcie prac ziemnych w związku z realizacją planowanej drogi dojazdowej do węzła „Dąbrowica”- obwodnicy miasta Lublin w ciągu dróg ekspresowych S12,S 17 i S 19- przedłużenie al. Solidarności do granicy miasta, na odc. ok. km 143+100 przy południowej granicy Muzeum Wsi Lubelskiej w Lublinie pełniący nadzór archeologiczny archeolog z firmy KSAR ujawnił obecność obiektów archeologicznych oraz zabytków ruchomych w postaci fragmentów naczyń (zgłoszenie do LWKZ - pismo z dnia 28.11.2012r.). W dniu 29.11.2012r. przeprowadzono oględziny konserwatorskie celem potwierdzenia odkrycia i określenia powierzchni stanowiska archeologicznego znajdującego się w kolizji z obszarem inwestycji. W trakcie oględzin stwierdzono ok. 20 obiektów w formie jam gospodarczych i mieszkalnych *in situ* zlokalizowanych w dwóch skupiskach na powierzchni łącznej ok.40 arów, reliktom osady towarzyszyły zabytki ruchome w postaci fragmentów naczyń oraz polepa wstępnie datowane na okres pradziejowy oraz

wczesnośredniowieczny. Sporządzono protokół ustaleń z udziałem stron. Wskazaną powierzchnię stanowiska archeologicznego nowoodkrytego, włączonego do ewidencji zabytków archeologicznych pod nr 107/AZP77-81-1 Lublin -Sławin -Helenów należy poddać badaniom ratowniczym celem zadokumentowania odkrytych reliktyw osadniczych. Prowadzenie ustalonych decyzją badań archeologicznych wymaga uzyskania pozwolenia Lubelskiego Wojewódzkiego Konserwatora Zabytków.

#### Pouczenie

Na podstawie art.127 § 1 i 2, art. 129 §1 i 2 Kpa od decyzji niniejszej przysługuje odwołanie do Ministra Kultury i Dziedzictwa Narodowego w terminie 14 dni od daty doręczenia decyzji za pośrednictwem Lubelskiego Wojewódzkiego Konserwatora Zabytków w Lublinie




*Lubelski Wojewódzki  
Konserwator Zabytków*  
*dr inż. arch. Halina I. andecka*

Załączniki:

- kopia mapy z obszarem wskazanym do badań ratowniczych
- płyta CD z obszarem wskazanym na mapie do badań ratowniczych

a/A - IA

**ZAŁĄCZNIK DO DECYZJI**  
**LUBLIN - Sławin - Helenów**  
**stan. AZP 77-81/107-1**  
**skala 1 : 1000**

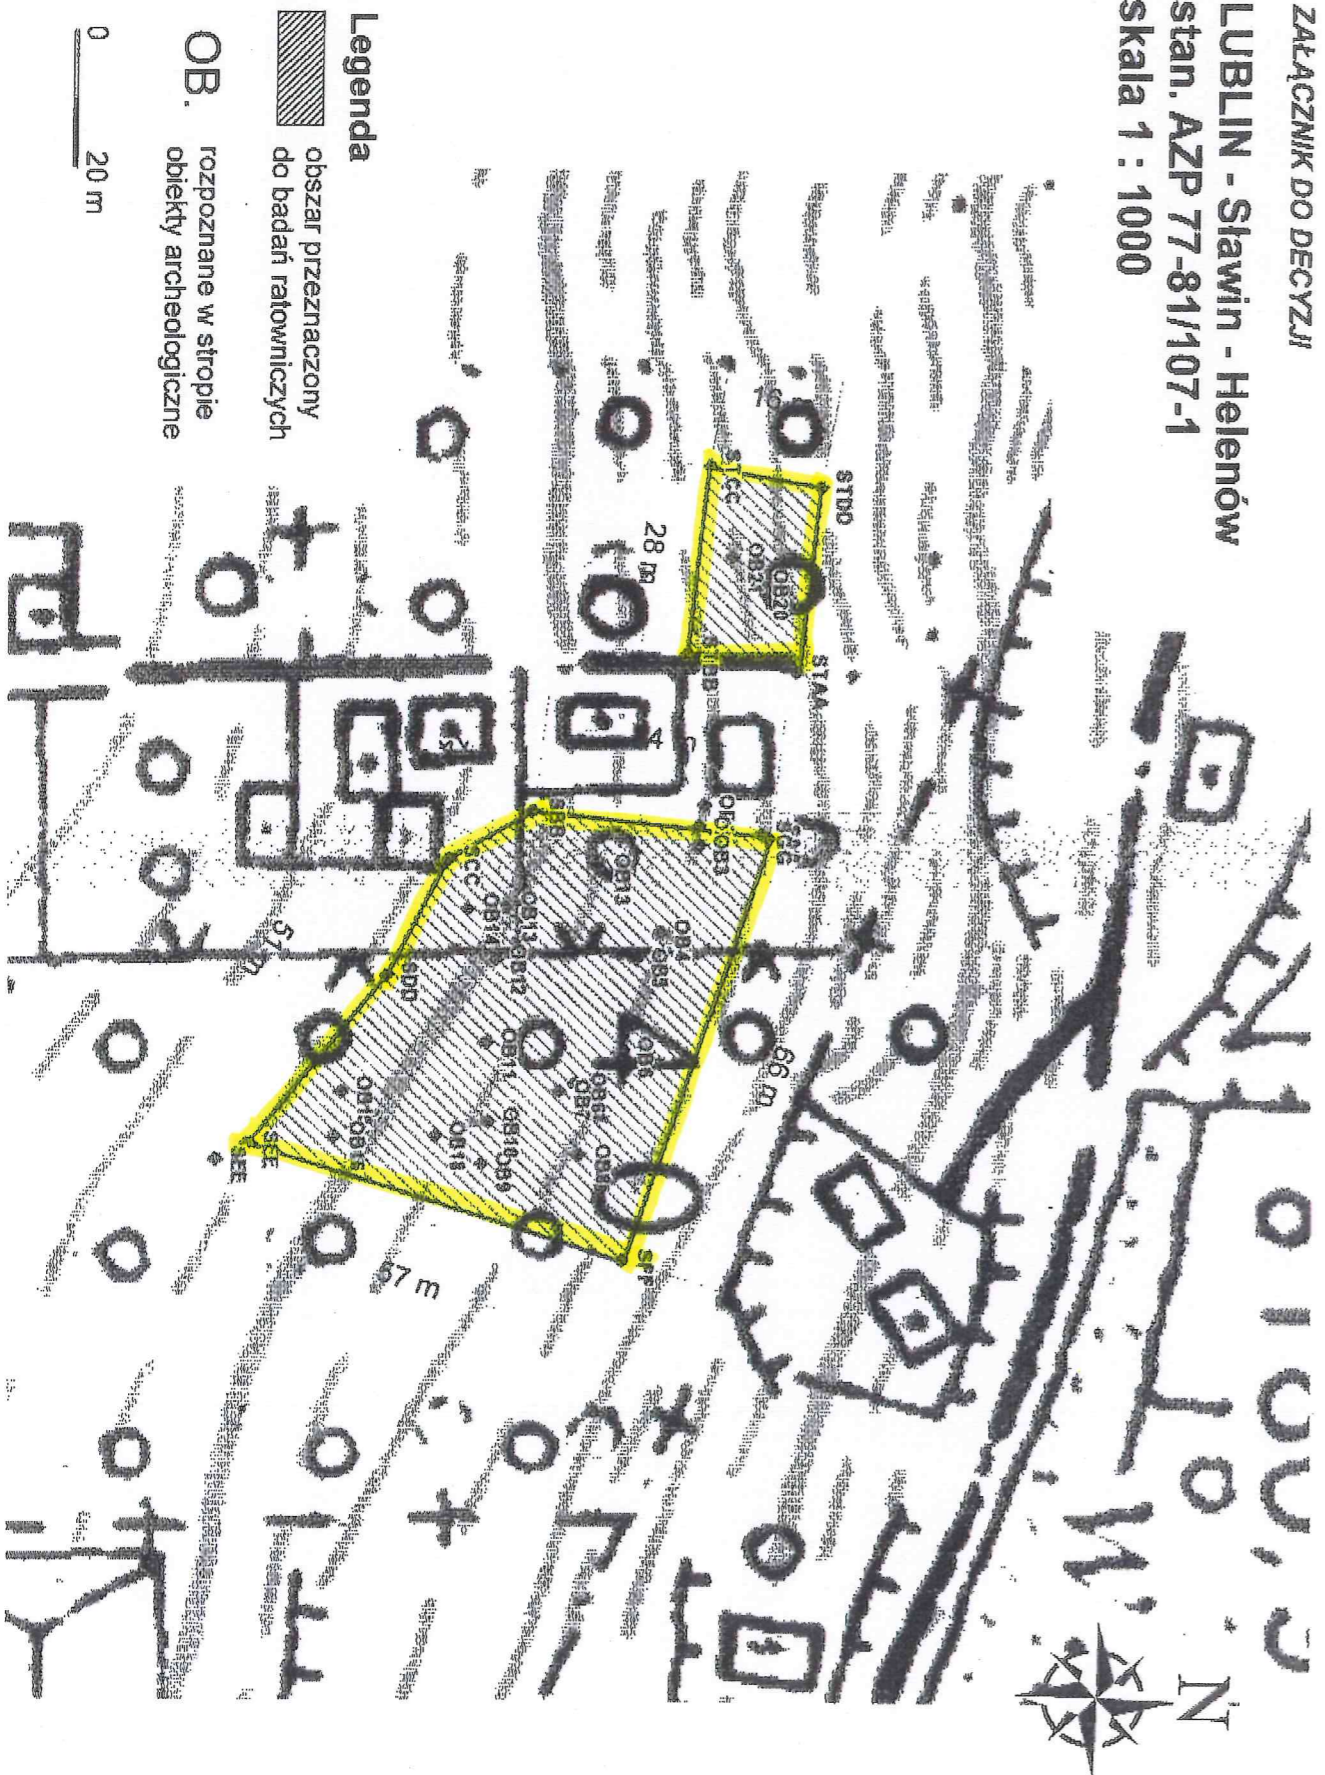


**Legenda**

▨ obszar przeznaczony do badań ratowniczych

OB. rozpoznane w stropie obiekty archeologiczne

0 20 m

A:  $51^{\circ}15'29,2$ ,  $22^{\circ}30'11,2$   
 B:

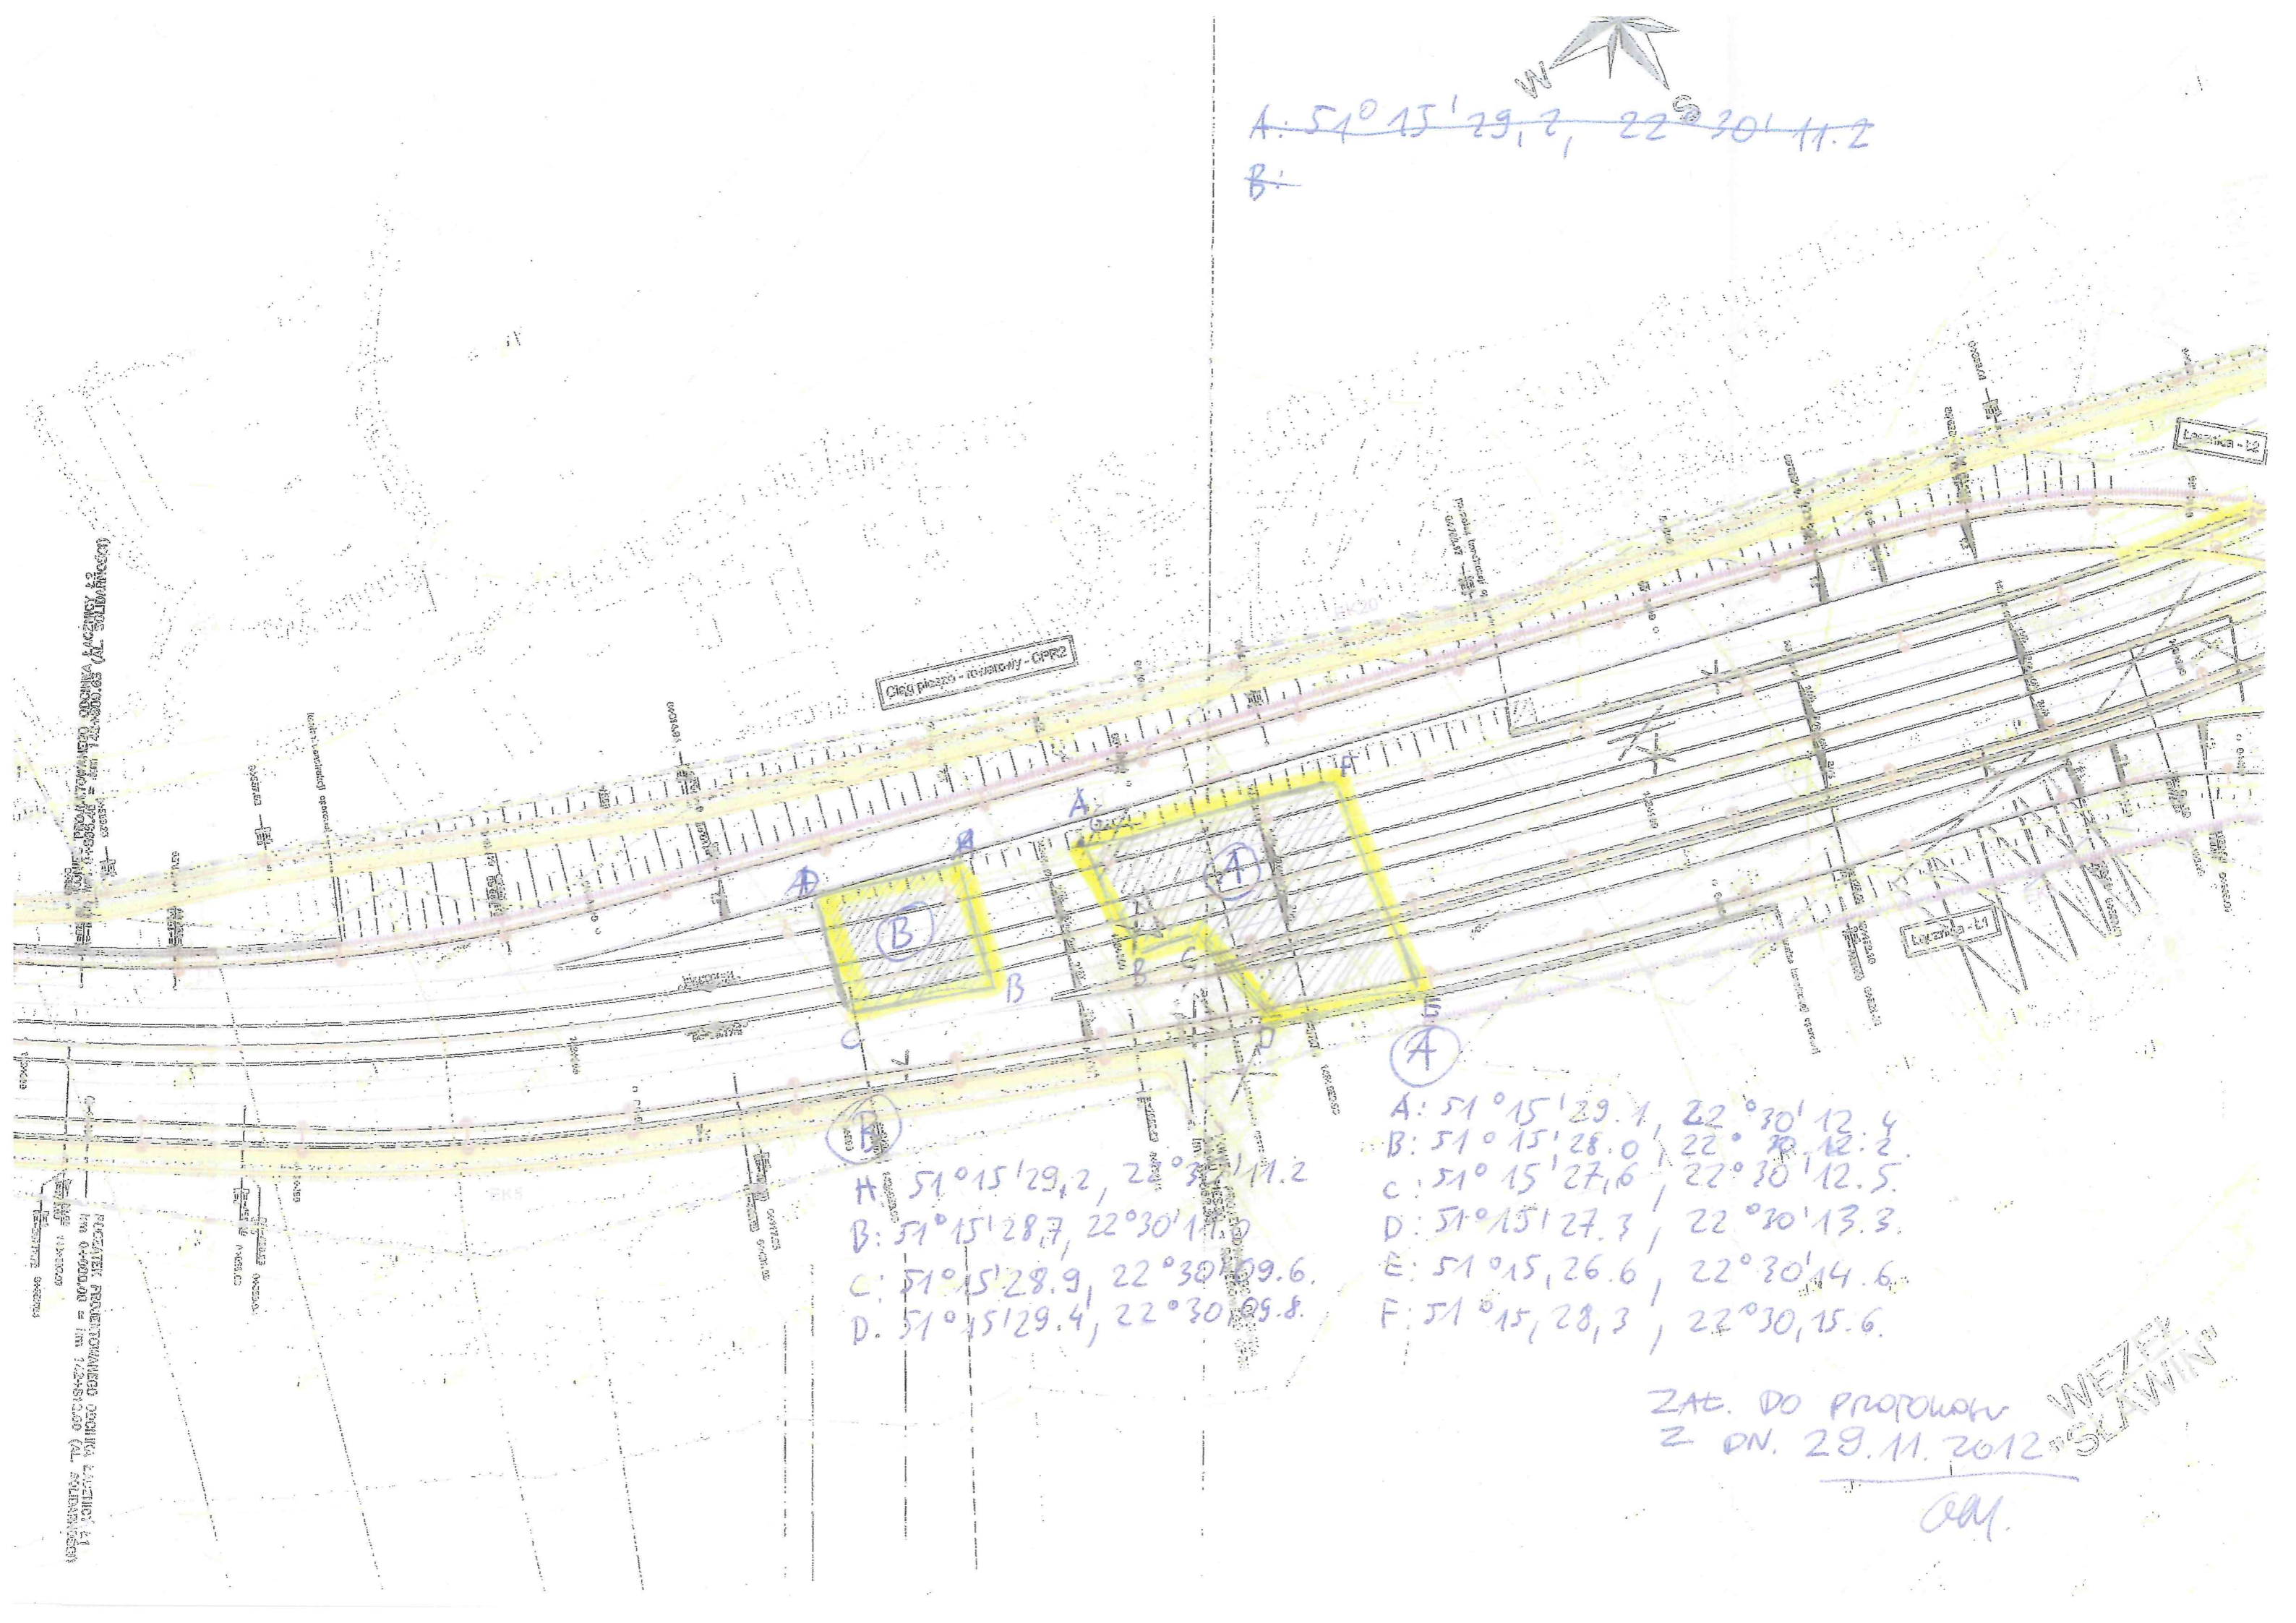

A:  $51^{\circ}15'29,2$ ,  $22^{\circ}30'11,2$   
 B:  $51^{\circ}15'28,7$ ,  $22^{\circ}30'11,7$   
 C:  $51^{\circ}15'28,9$ ,  $22^{\circ}30'09,6$   
 D:  $51^{\circ}15'29,4$ ,  $22^{\circ}30'09,8$

A:  $51^{\circ}15'29,4$ ,  $22^{\circ}30'12,4$   
 B:  $51^{\circ}15'28,0$ ,  $22^{\circ}30'12,2$   
 C:  $51^{\circ}15'27,6$ ,  $22^{\circ}30'12,5$   
 D:  $51^{\circ}15'27,3$ ,  $22^{\circ}30'13,3$   
 E:  $51^{\circ}15'26,6$ ,  $22^{\circ}30'14,6$   
 F:  $51^{\circ}15'28,3$ ,  $22^{\circ}30'15,6$

ZAT. DO PROJEKTU  
 Z DN. 29.11.2012

am

WEZEW  
 SŁAWIN

PLAN PROJEKTOWANY W SKALACH 1:1000 I 1:500 (AL. SŁAWIN)