
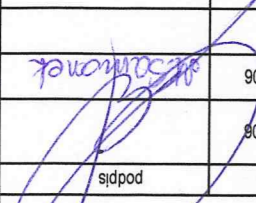





 

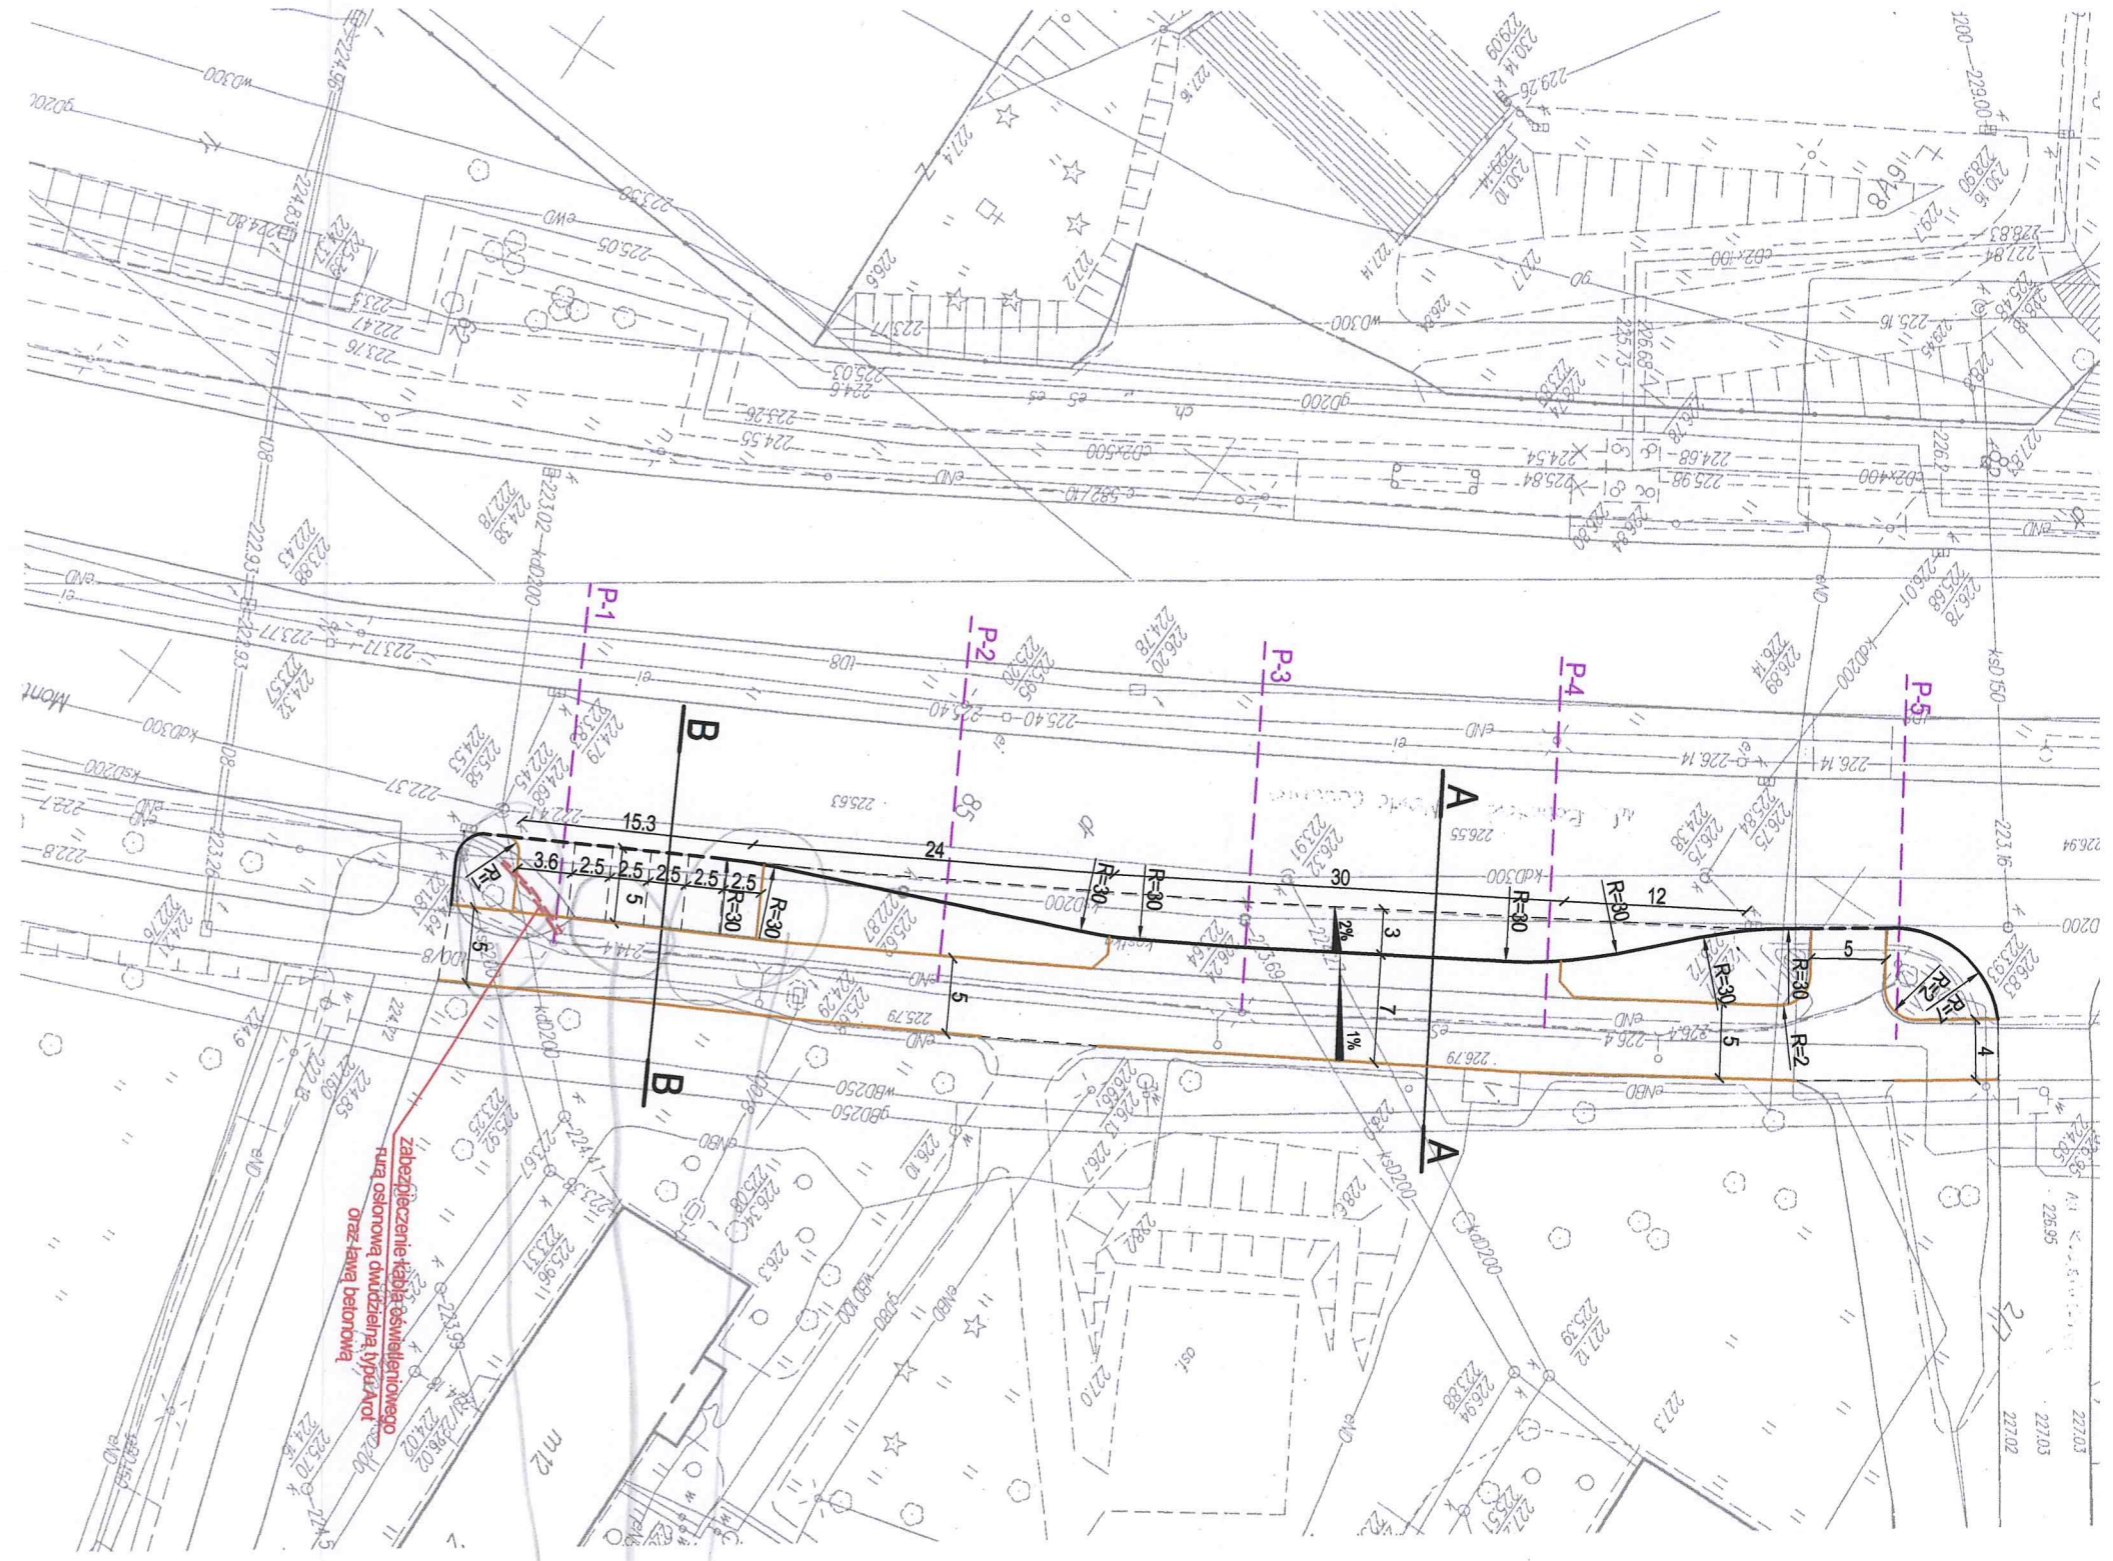


INWESTYTOR:		"BUDOWA I PRZEBUDOWA ZATOK AUTOBUSOWYCH PRZY DROGACH PUBLICZNYCH NA TERENIE MIASTA LUBLIN" PRZEBUDOWA ZATOKI NA UL. BOHATERÓW MONTE CASSINO - JEDNOSTKA PROJEKTOWA	
INWESTOR:		GMINA LUBLIN Plac Łokietka 1 20-950 Lublin	
JEDNOSTKA PROJEKTOWA:		 <b>SKA sp. z o.o.</b> Słasin 115 21-030 Motycz	
<b>ZESPÓŁ AUTORSKI</b>			
funkcja	nazwisko	data	podpis
projektant	mgr inż. Marek Oleszczuk upr. LUB/0133/PWOD/04	2012.06	
asystent	inż. Marta Samonek	2012.06	
sprawdzający	mgr inż. Tomasz Lis upr. 265/LB/99	2012.06	
STADIUM OPRACOWANIA: <b>PROJEKT WYKONAWCZY</b>			
BRANŻA: <b>DRGOWA</b>			
TYTUŁ RYSUNKU:		PLAN SYTUACYJNY	
SKALA:		1:500	
NR.RYS.		3	
MIEJSCOWOŚĆ, DATA:		LUBLIN, CZERWIEC 2012	
WERSJA:			

**LEGENDA**

	prof. krawężnik betonowy 20x30
	prof. krawężnik betonowy 20x30 "zanizony"
	prof. obrzeże betonowe 6x20
	przekroje normalne
	prof. spadki poprzeczne
	przekroje poprzeczne



Zumkrat 20x30  
obrzeże 6x20