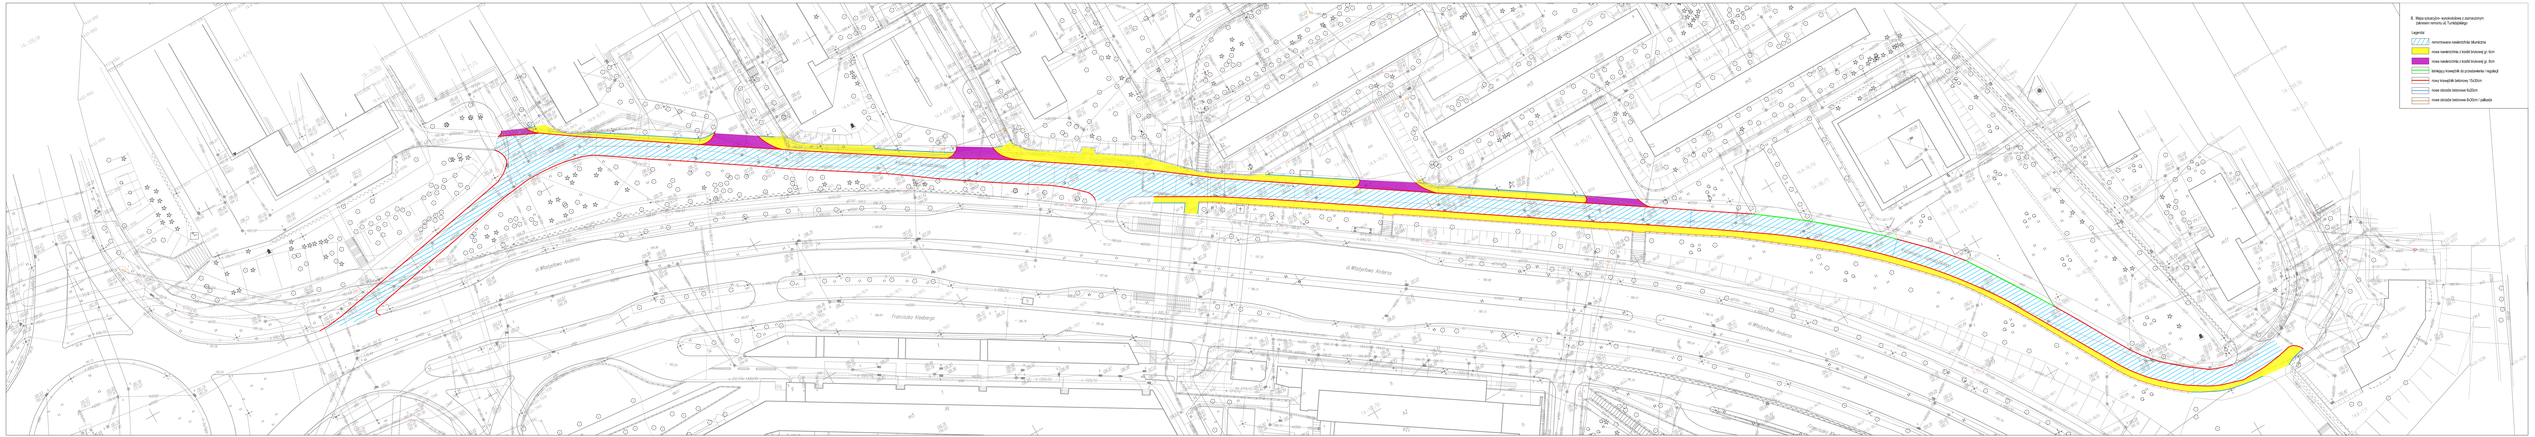
6. Mapa sytuacyjno- wysokościowa z zaznaczonym zakresem remontu ul. Tumidajskiego
Legenda:
remontowana nawierzchnia Marketowa
nowa nawierzchnia z kostki brukowej gr. 8cm
nowa nawierzchnia z kostki brukowej gr. 6cm
istniejący krawężnik do przestawienia / wyjątki
nowy krawężnik betonowy 15x30cm
nowe obrzeże betonowe 8x20cm
nowe obrzeże betonowe 8x20cm i ławka
ul.Władysława Anders
Franciszka Kleberga