


ZAŁĄCZNIK NR 1 DO PROGRAMU FUNKCJONALNO- UŻYTKOWEGO
MAPA ORIENTACYJNA Z OZNACZENIEM ULIC

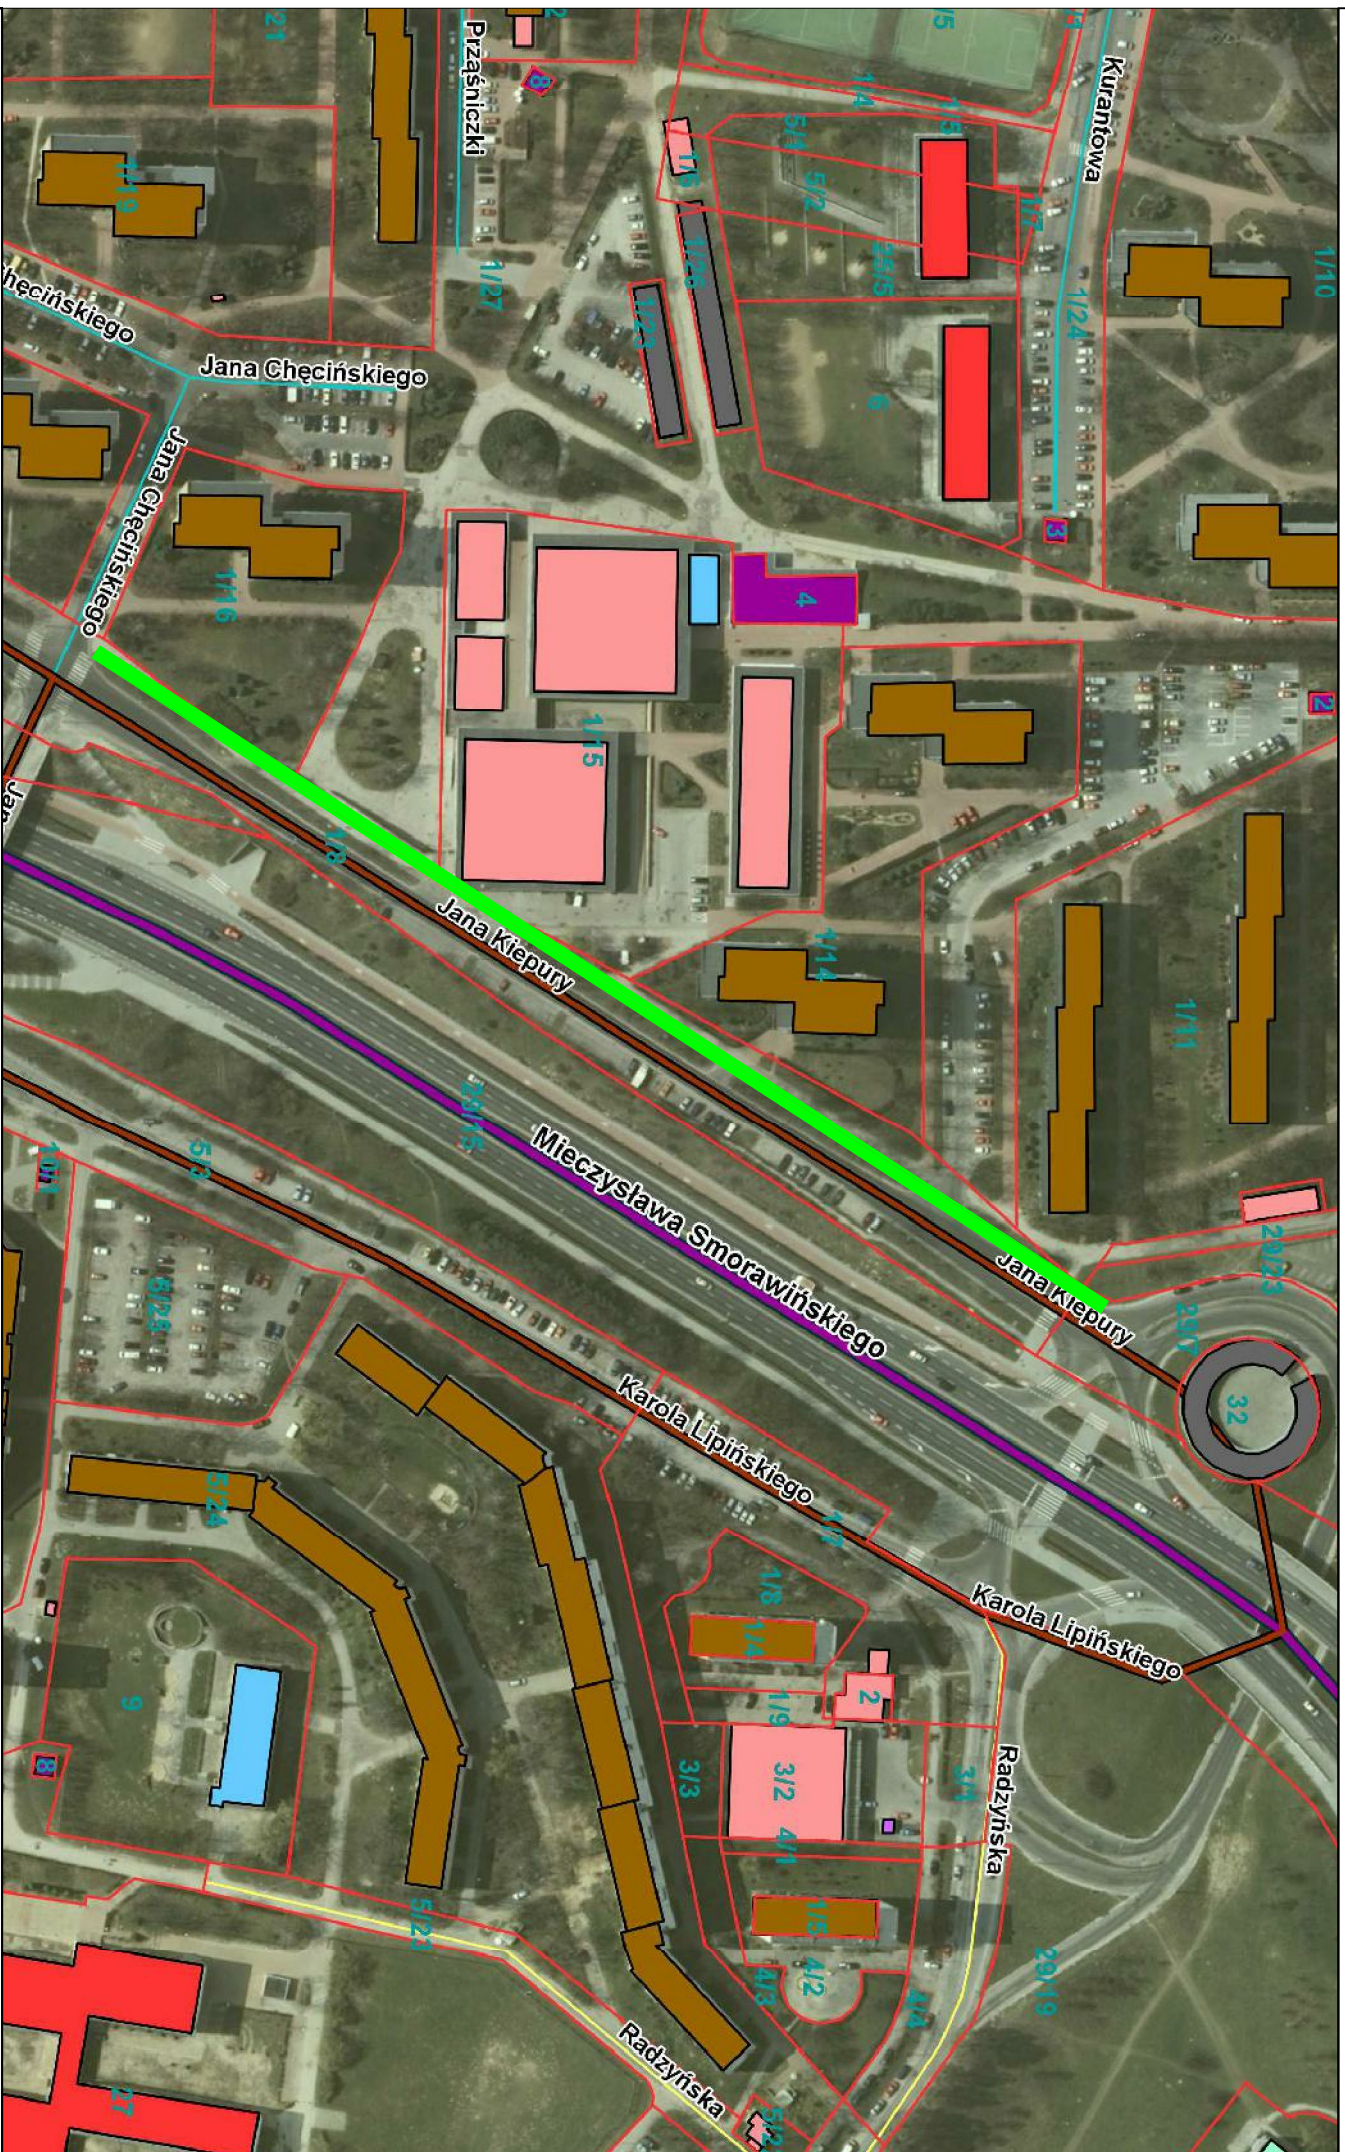

- zakres opracowania