


SZCZEGÓŁ KONSTRUKCYJNY - ODWODNIENIE LINIOWE PRZED PRZEJAZDEM


RZUT Z GÓRY

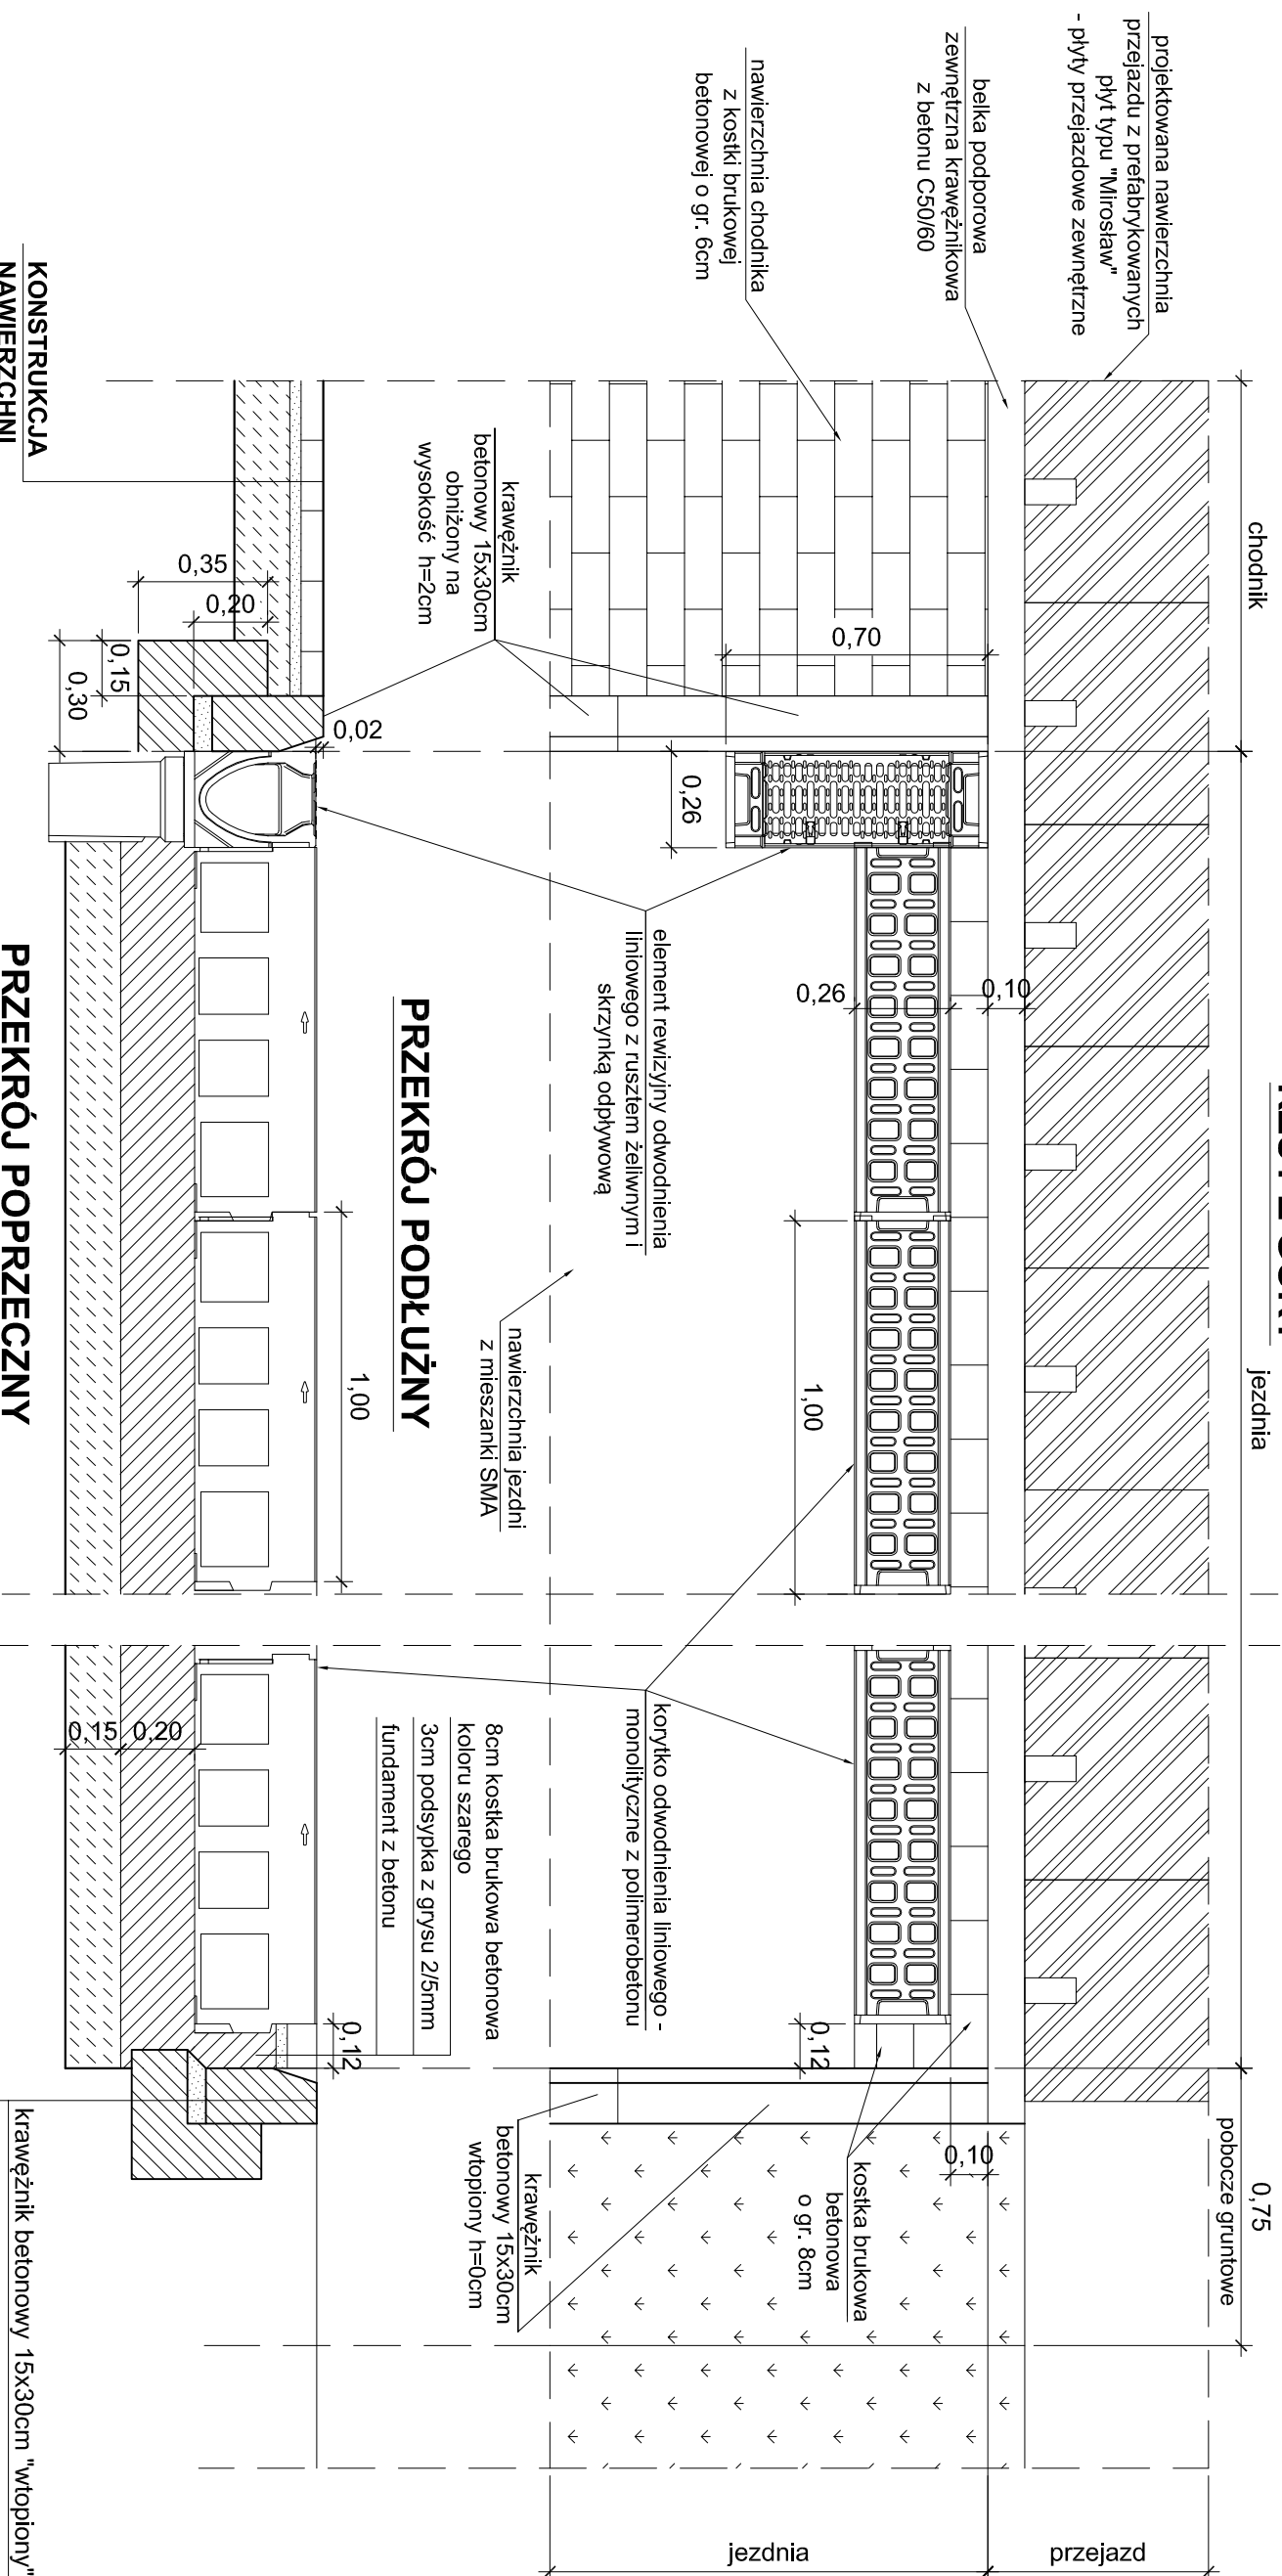

PRZEKRÓJ PODŁUŻNY

KONSTRUKCJA NAWIERZCHNI CHODNIKA

PRZEKRÓJ POPRZECZNY

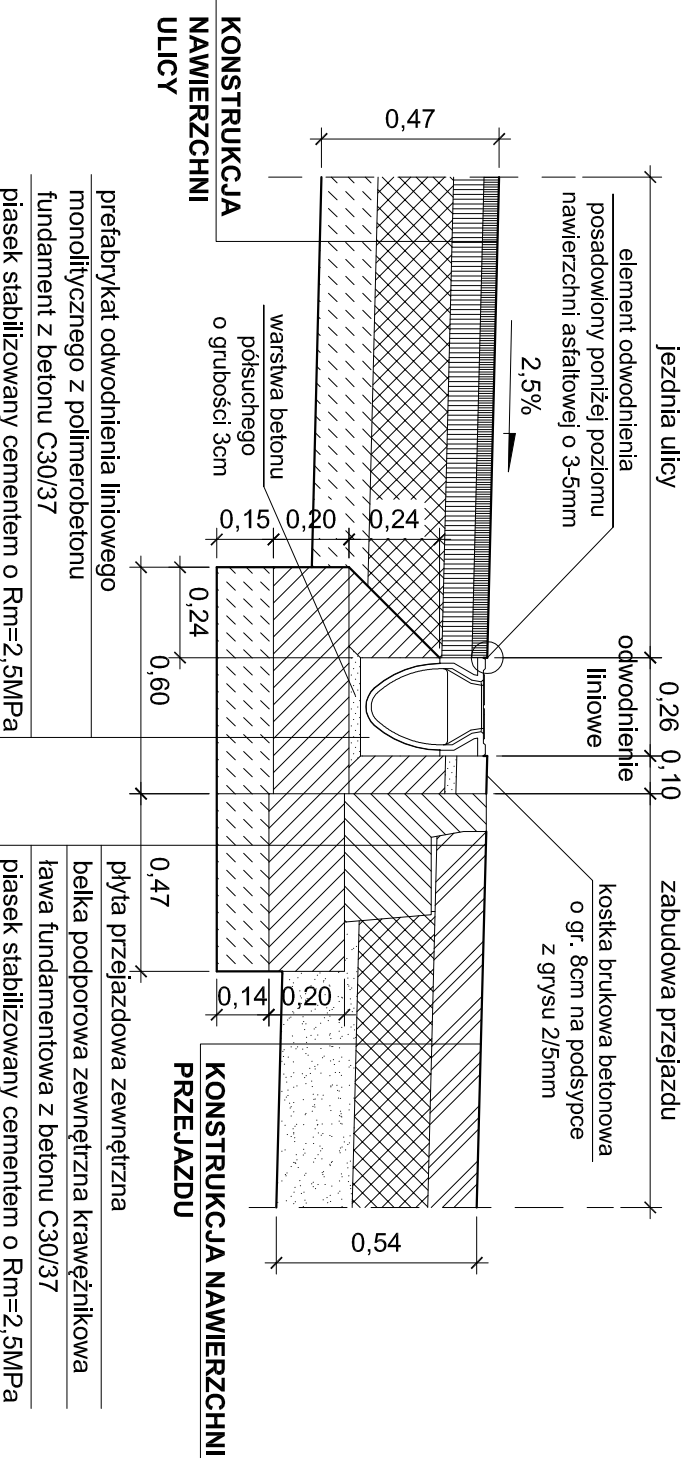

VIA PROJEKT PRACOWNIA PROJEKTOWA		Krzysztof Królik	
20-504 Lublin, ul. Władysława Orkana 19/32 tel.: 661 070 915, email: viaprojekt@op.pl			
Nazwa obiektu	drogi gminnej nr 106304L - ul. Lucyny Herc w Lublinie na odcinku od ul. Lucyny Herc do działki o nr ewid. 35/2	Data:	Skala:
Lokalizacja obiektu	Obiekt 19 Arkusz 4; Obiekt 12 Arkusz 1 Dzielniki ewidencyjne nr: 92/113, 92/114, 92/115, 92/999, 92/1000	02.20.13	1:20
Branża	drogowa	Nr upr. bud.	Podpis
Projektant	mgr inż. Krzysztof Królik	LUB/0181/POOD/06	Nr rysunku
Sprawdzający	mgr inż. Marcin Wójcik	LUB/0157/POOD/11	5.3