


MAPA EWIDENCJI GRUNTÓW

PREZYDENT MIASTA LUBLIN obr. Rury Wizytkowskie 0030, ark. 5: dz. 33/3

ul. Wieniawska 14, 20-071 Lublin

tel. 81/466 2100, fax 81/466 2101

SKALA 1:1000

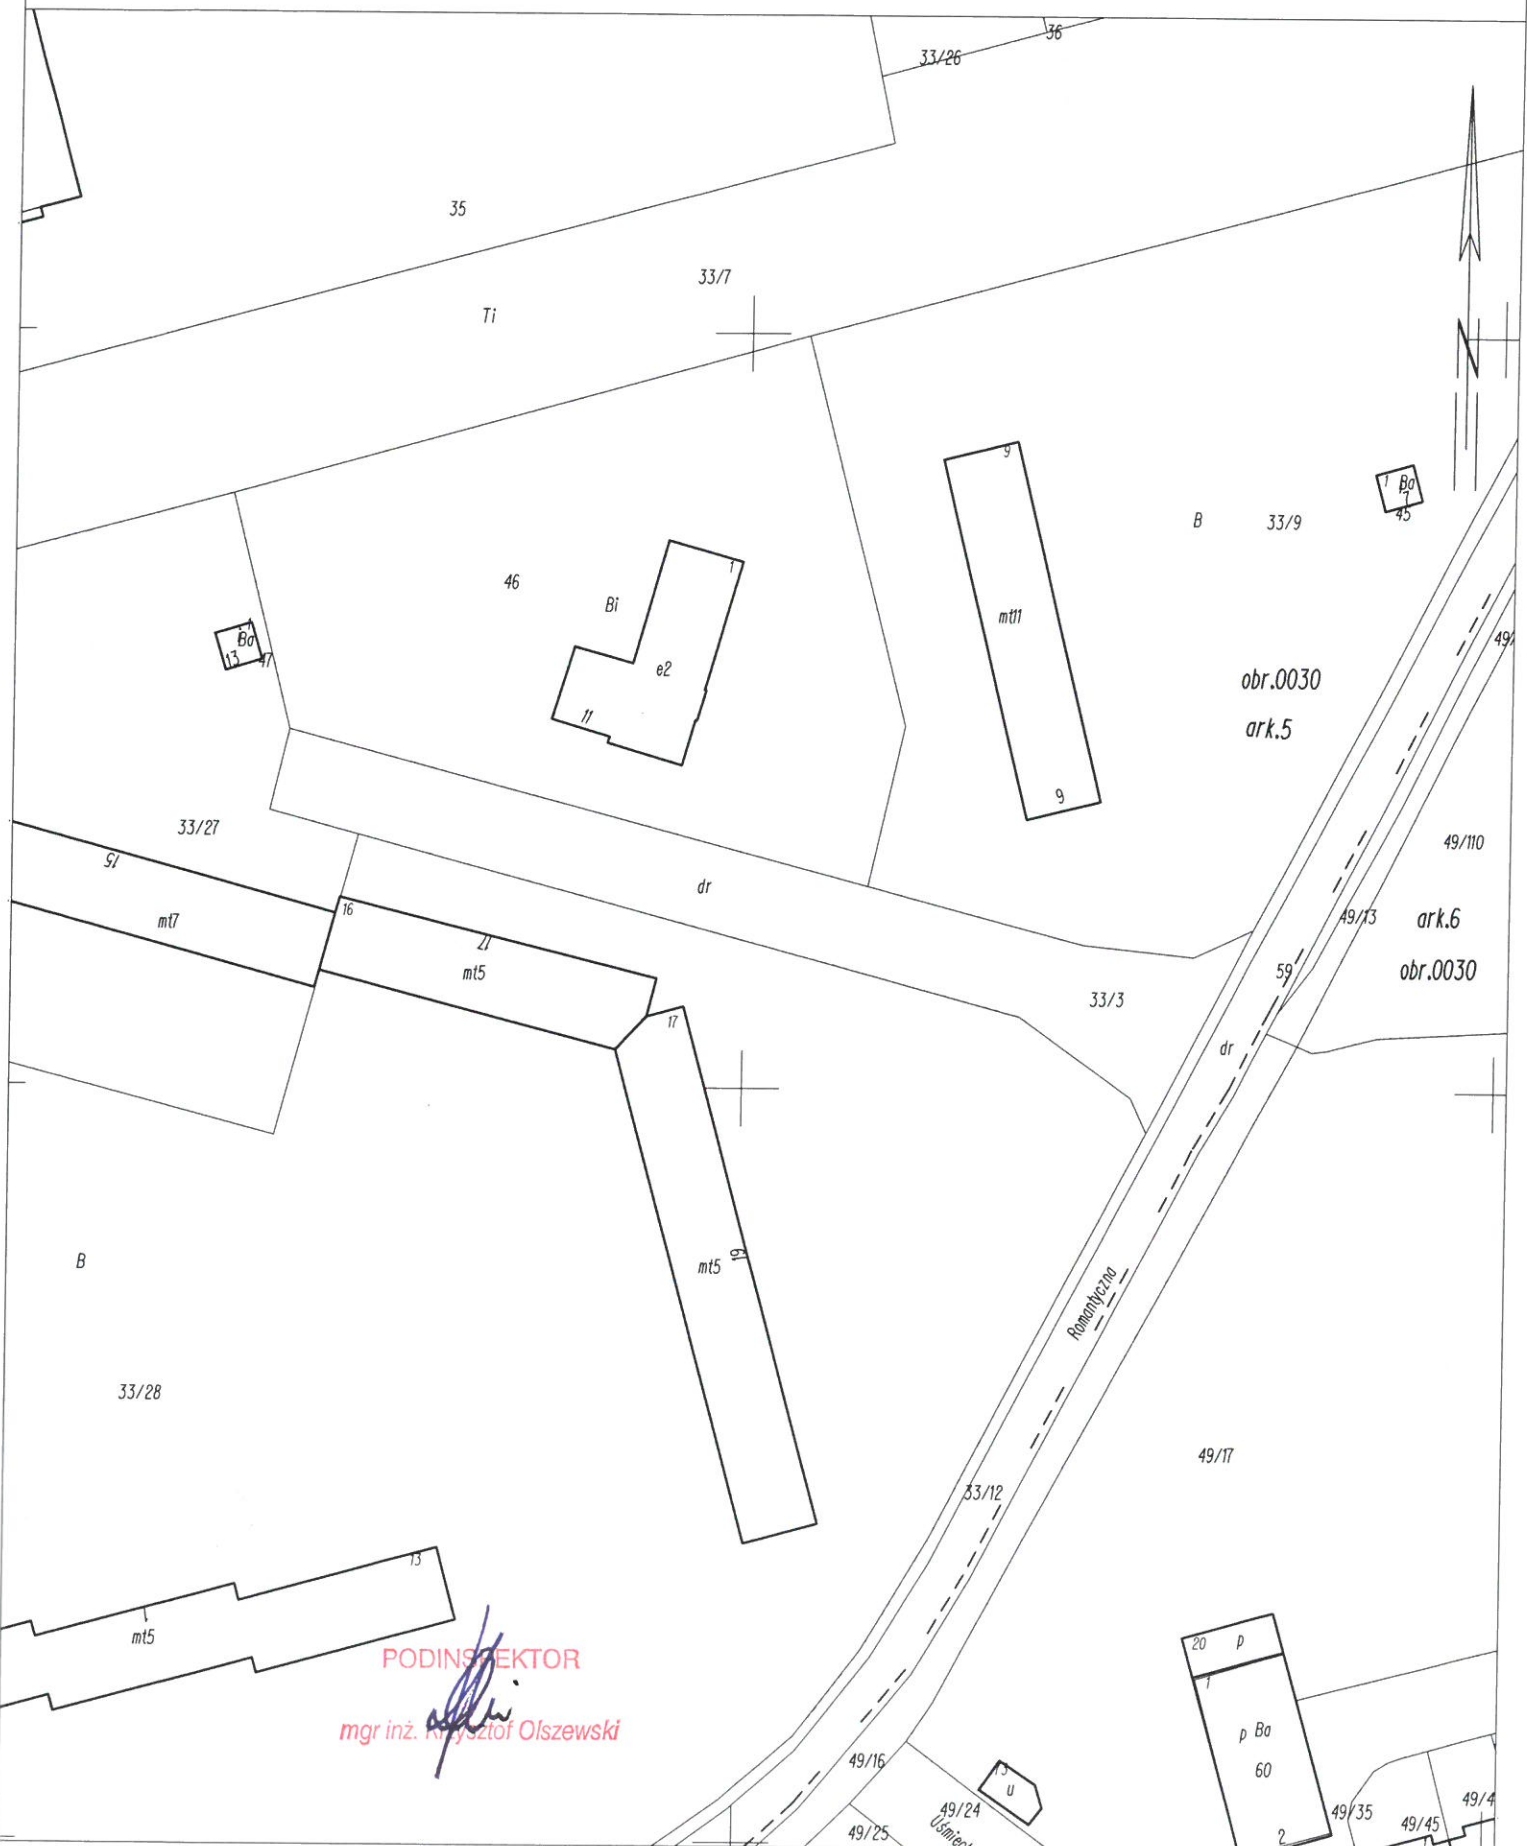

PODINSPEKTOR

mgr inż. Krzysztof Olszewski