



Arkusz 1

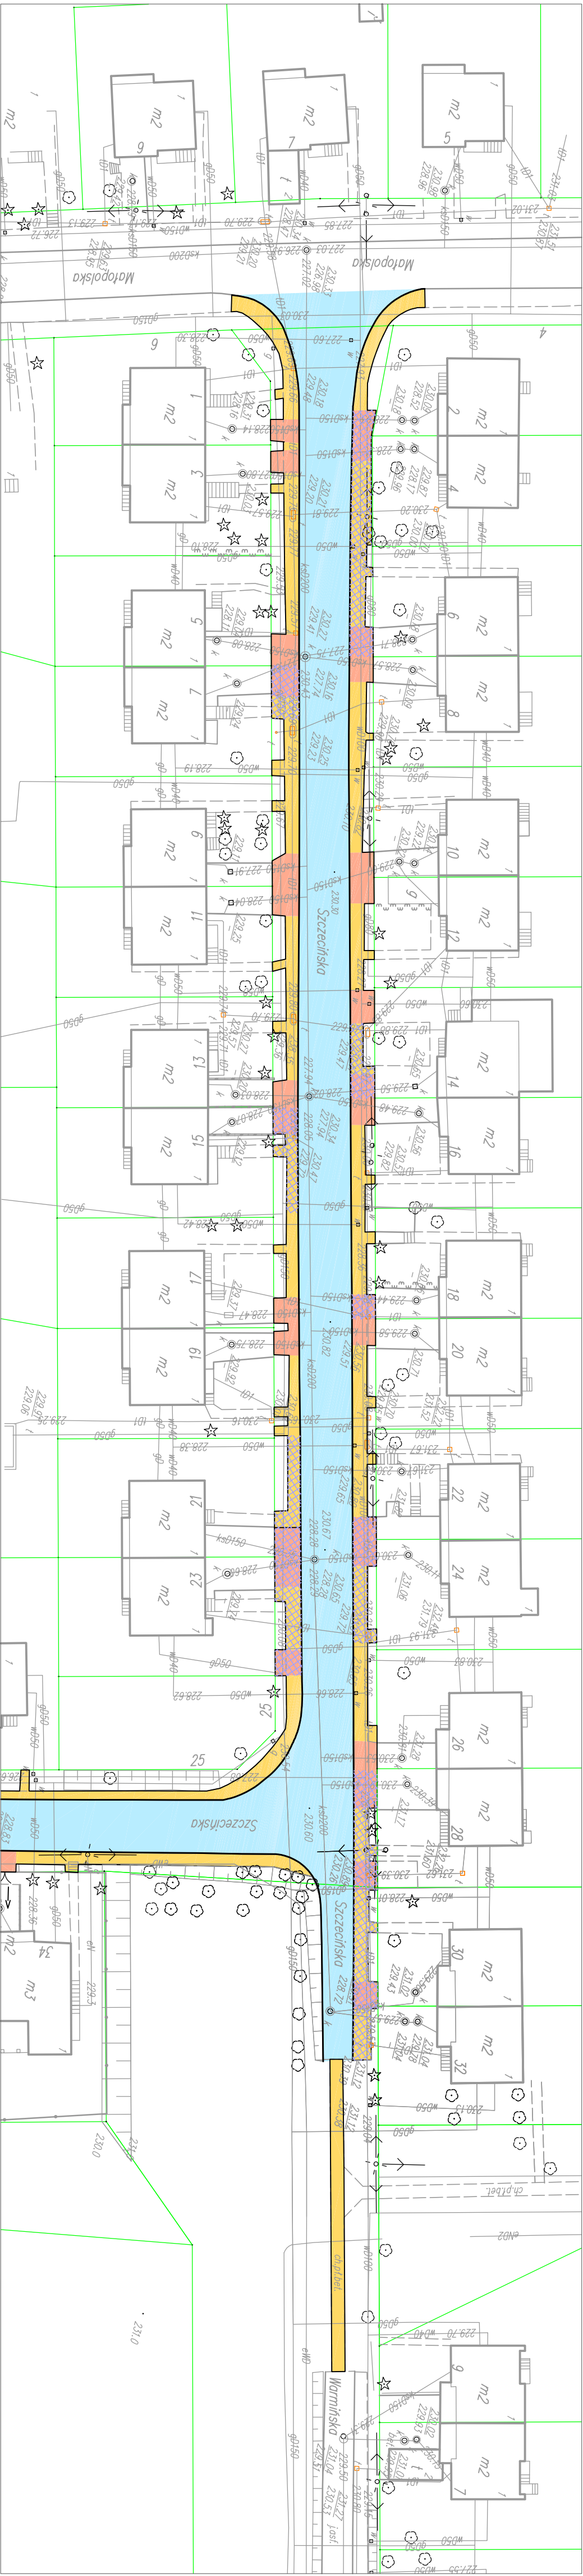

Arkusz 2

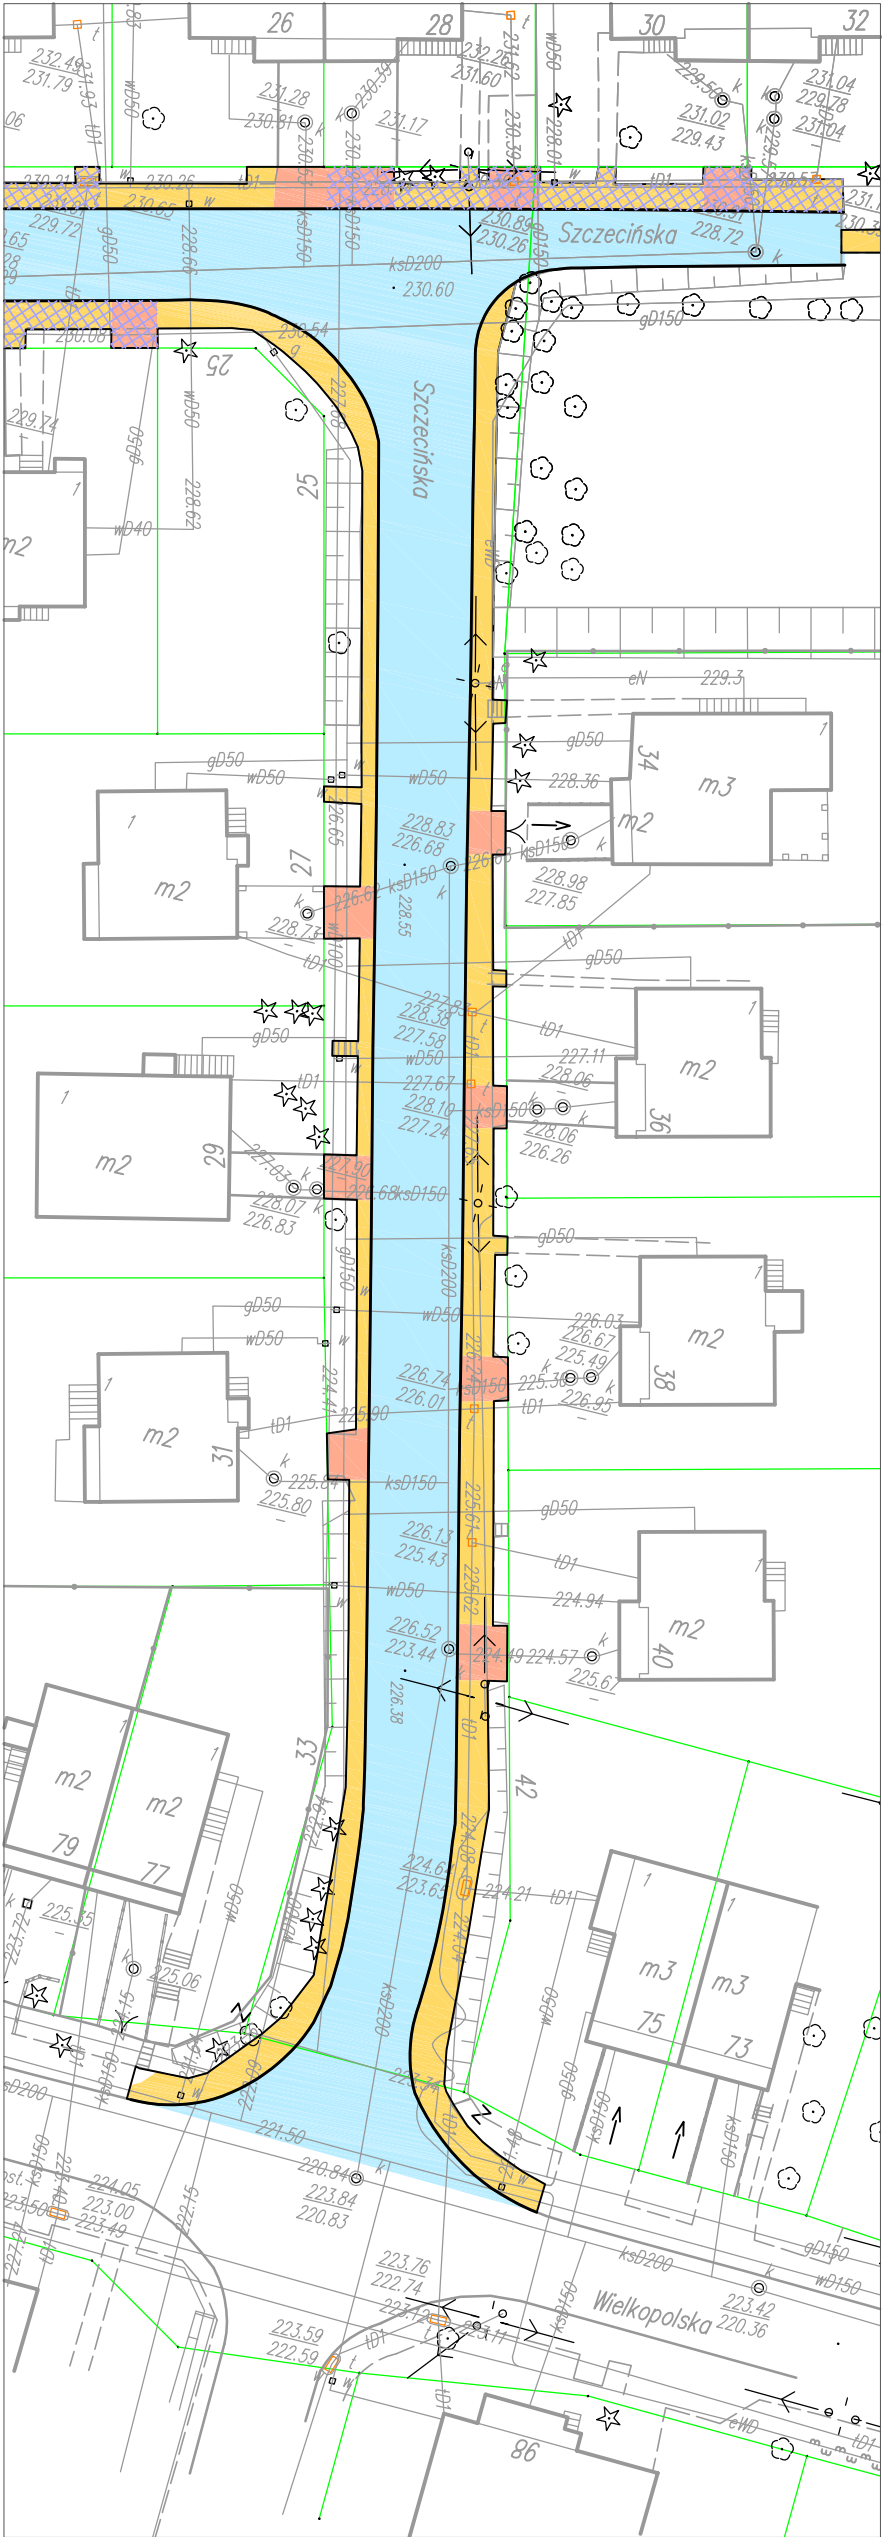

Zakres remontu ul. Szczecińskiej
skala 1:500

LEGENDA:

- Projektowany krawężnik 15x30
- Projektowane obrzeże
- Granice działek ewidencyjnych
- nawierzchnia jezdni
- grubość warstwy do wymiany 7 cm
- Nawierzchnia chodnika
- Nawierzchnia zjazdów do remontu
- Naiwerzchnia do przebrukowania