


ul. Radziszewskiego w Lublinie - obrzeża rabatowe - zakres opracowania

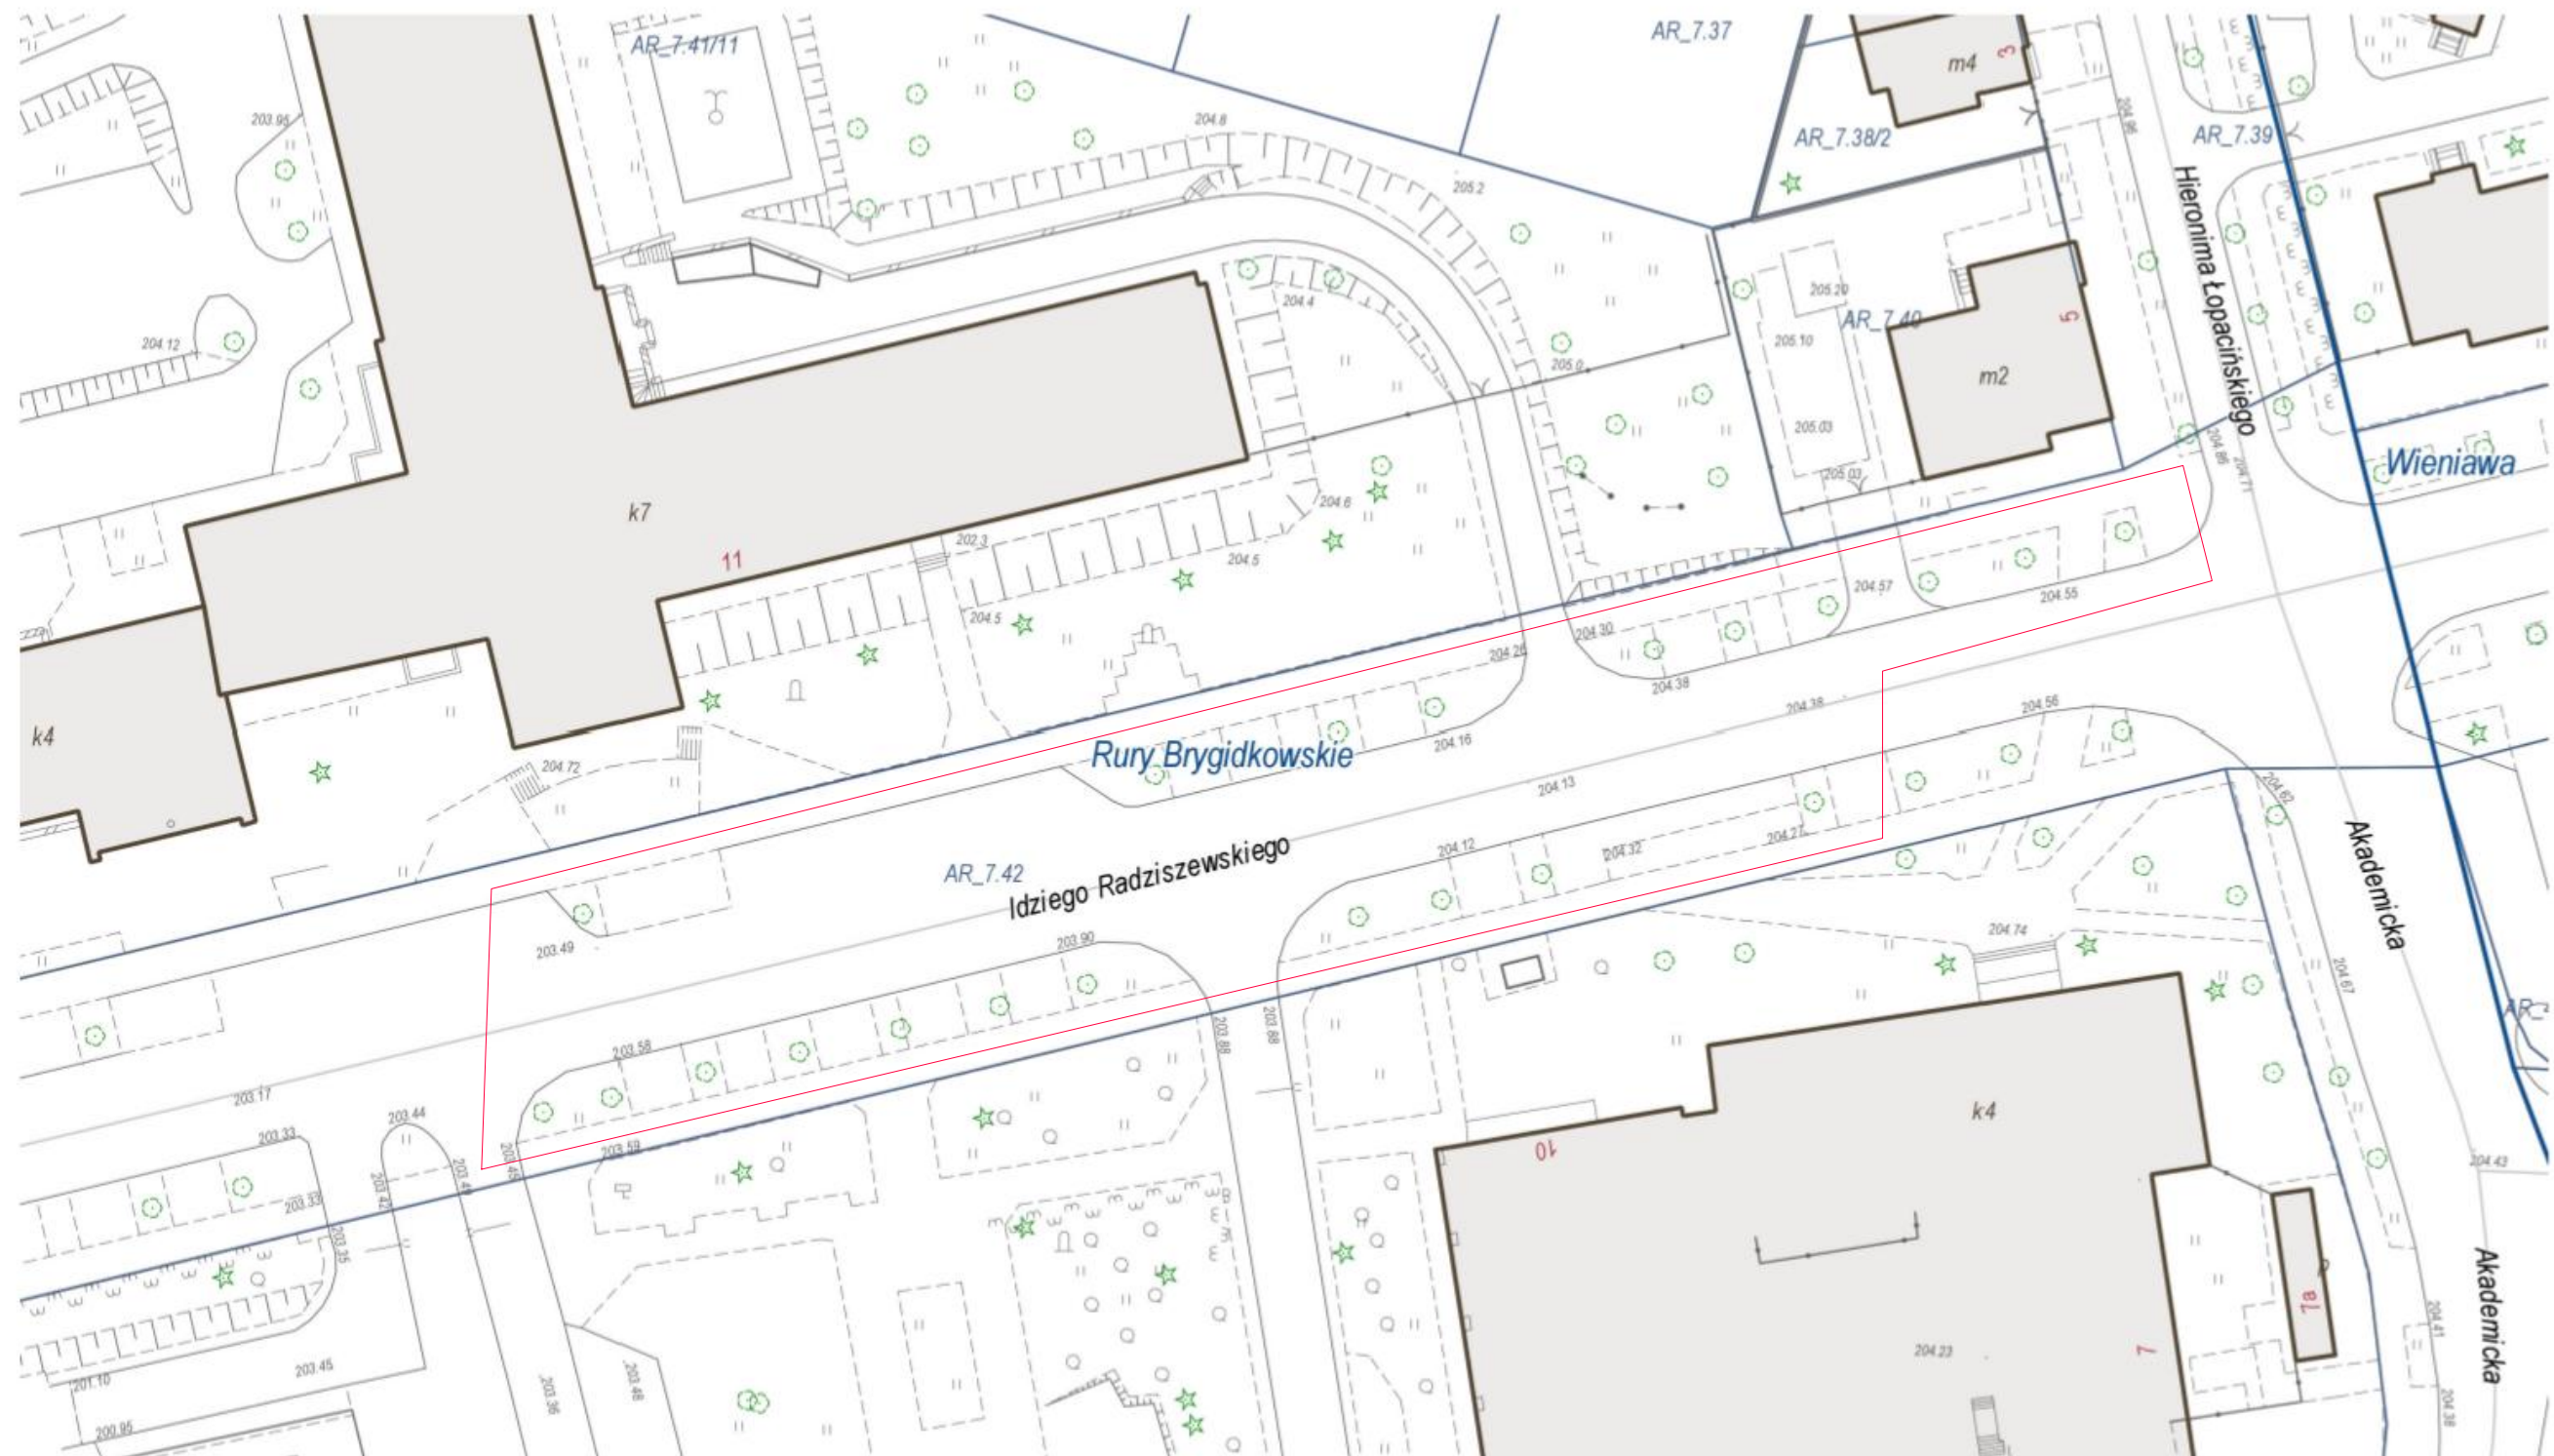

— granica opracowania