


205.36  
205.11

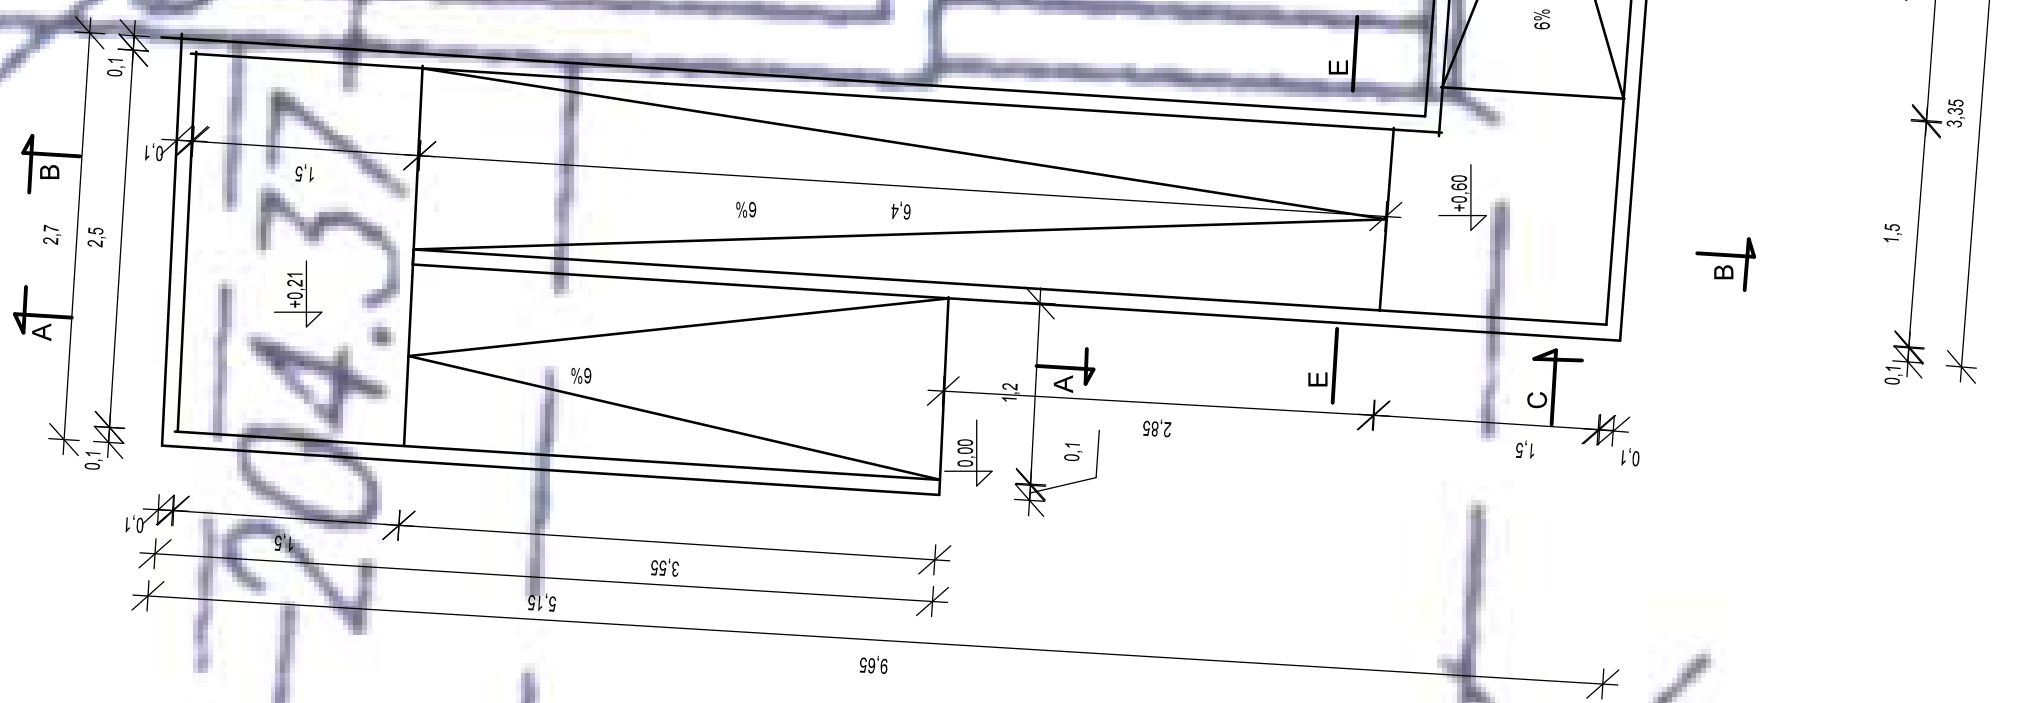

Rzut pochylni 1:50

Projekt pochylni dla osób niepełnosprawnych przy wejściu do Klubu Senior + przy Szkole Podstawowej Nr 43 w Lublinie, ul. Śliwiskiego 5, 20-861 Lublin  
Inwestor: Gmina Lublin - Zespół Ośrodków Wsparcia w Lublinie, ul. Lwowska 28, 20-128 Lublin

Proj.: mgr inż. Piotr Józefczuk  
upr. bud. LUB/0240/POOK/08

		07.2023 r.
Rzut pochylni	Skala 1:50	Rys. Nr 2