



# PLAN SYTUACYJNY

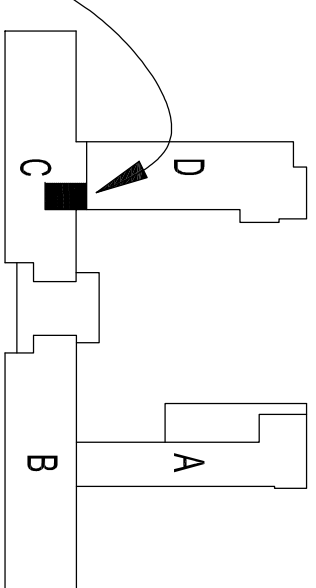

RZUT PARTERU 1:50

1. POKÓJ SOCJALNY
2. SZATNIA PRACOWNIKÓW PORZĄDKOWYCH
3. POMIESZCZENIE PORZĄDKOWE
4. WC
5. WC DLA NIEPEŁNOSPRAWNYCH
6. WC
7. POKÓJ DOZORCY

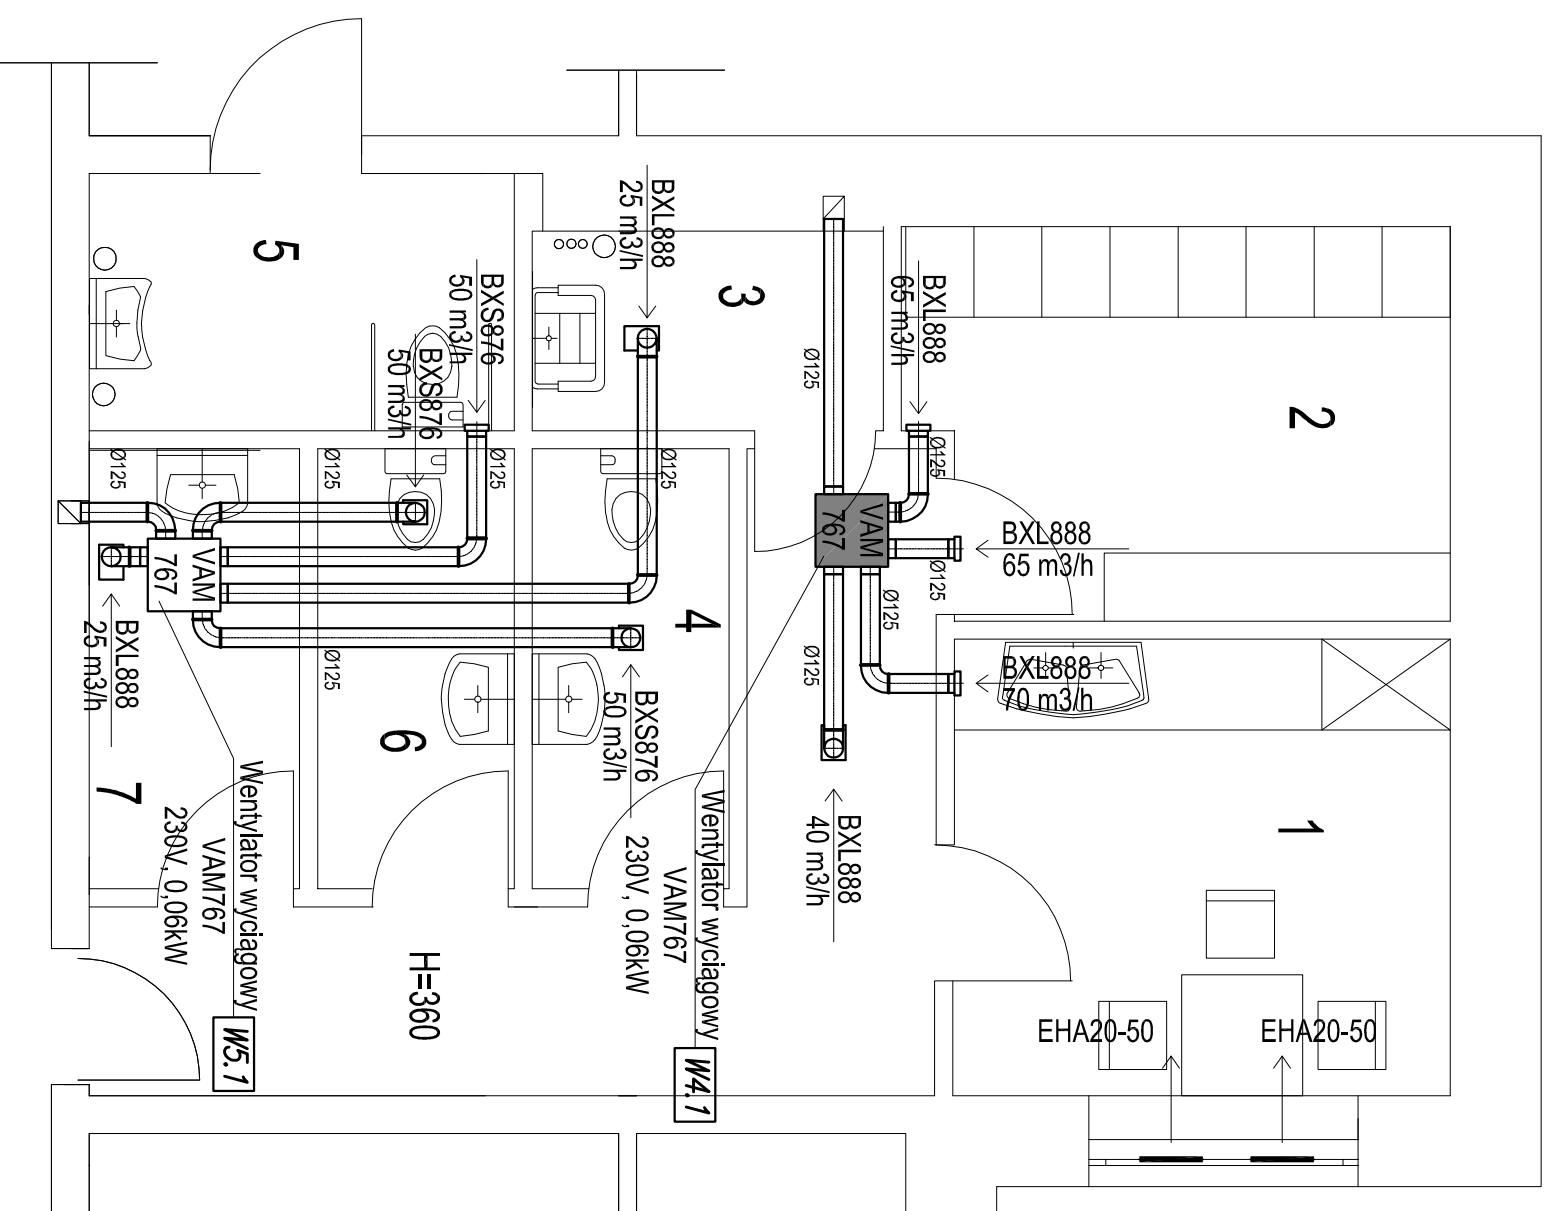

BRANŻA - SANITARNA	DATA maj 2008
OBIEKT	ZESPÓŁ SZKÓŁ CHEMICZNYCH I PRZEMYSŁU SPOŻYWCZEGO 20-059 Lublin, Al. Radawickie 7
TYTUŁ PROJEKTU	P.B. wentylacji zespołów sanitariatów
RYSUNEK	<b>RZUT PARTERU SANITARIAT P-P (7)</b>
	SKALA 1:50
OPRACOWAŁA	mgr inż. J. KEDZIERSKA upr. 254/Lb/99 specj. inst. w zakresie sieci i urządzeń: wod. i kan. ciepł. went. i gaz.
PROJEKTOWAŁA	mgr inż. J. KEDZIERSKA upr. 254/Lb/99 specj. inst. w zakresie sieci i urządzeń: wod. i kan. ciepł. went. i gaz.
SPRAWDZIŁ	mgr inż. Z. WARSZAWSKI upr. 50/Lb/96 specj. inst. w zakresie sieci i urządzeń: wod. i kan. ciepł. went. i gaz.
	NR RYS. <b>3</b>



ERROR: syntaxerror  
OFFENDING COMMAND: --nostringval--

STACK:

/Title  
( )  
/Subject  
(D:20080624123858+02'00')  
/ModDate  
( )  
/Keywords  
(PDFCreator Version 0.9.5)  
/Creator  
(D:20080624123858+02'00')  
/CreationDate  
(ppp)  
/Author  
-mark-