


PRZEKRÓJ A - A

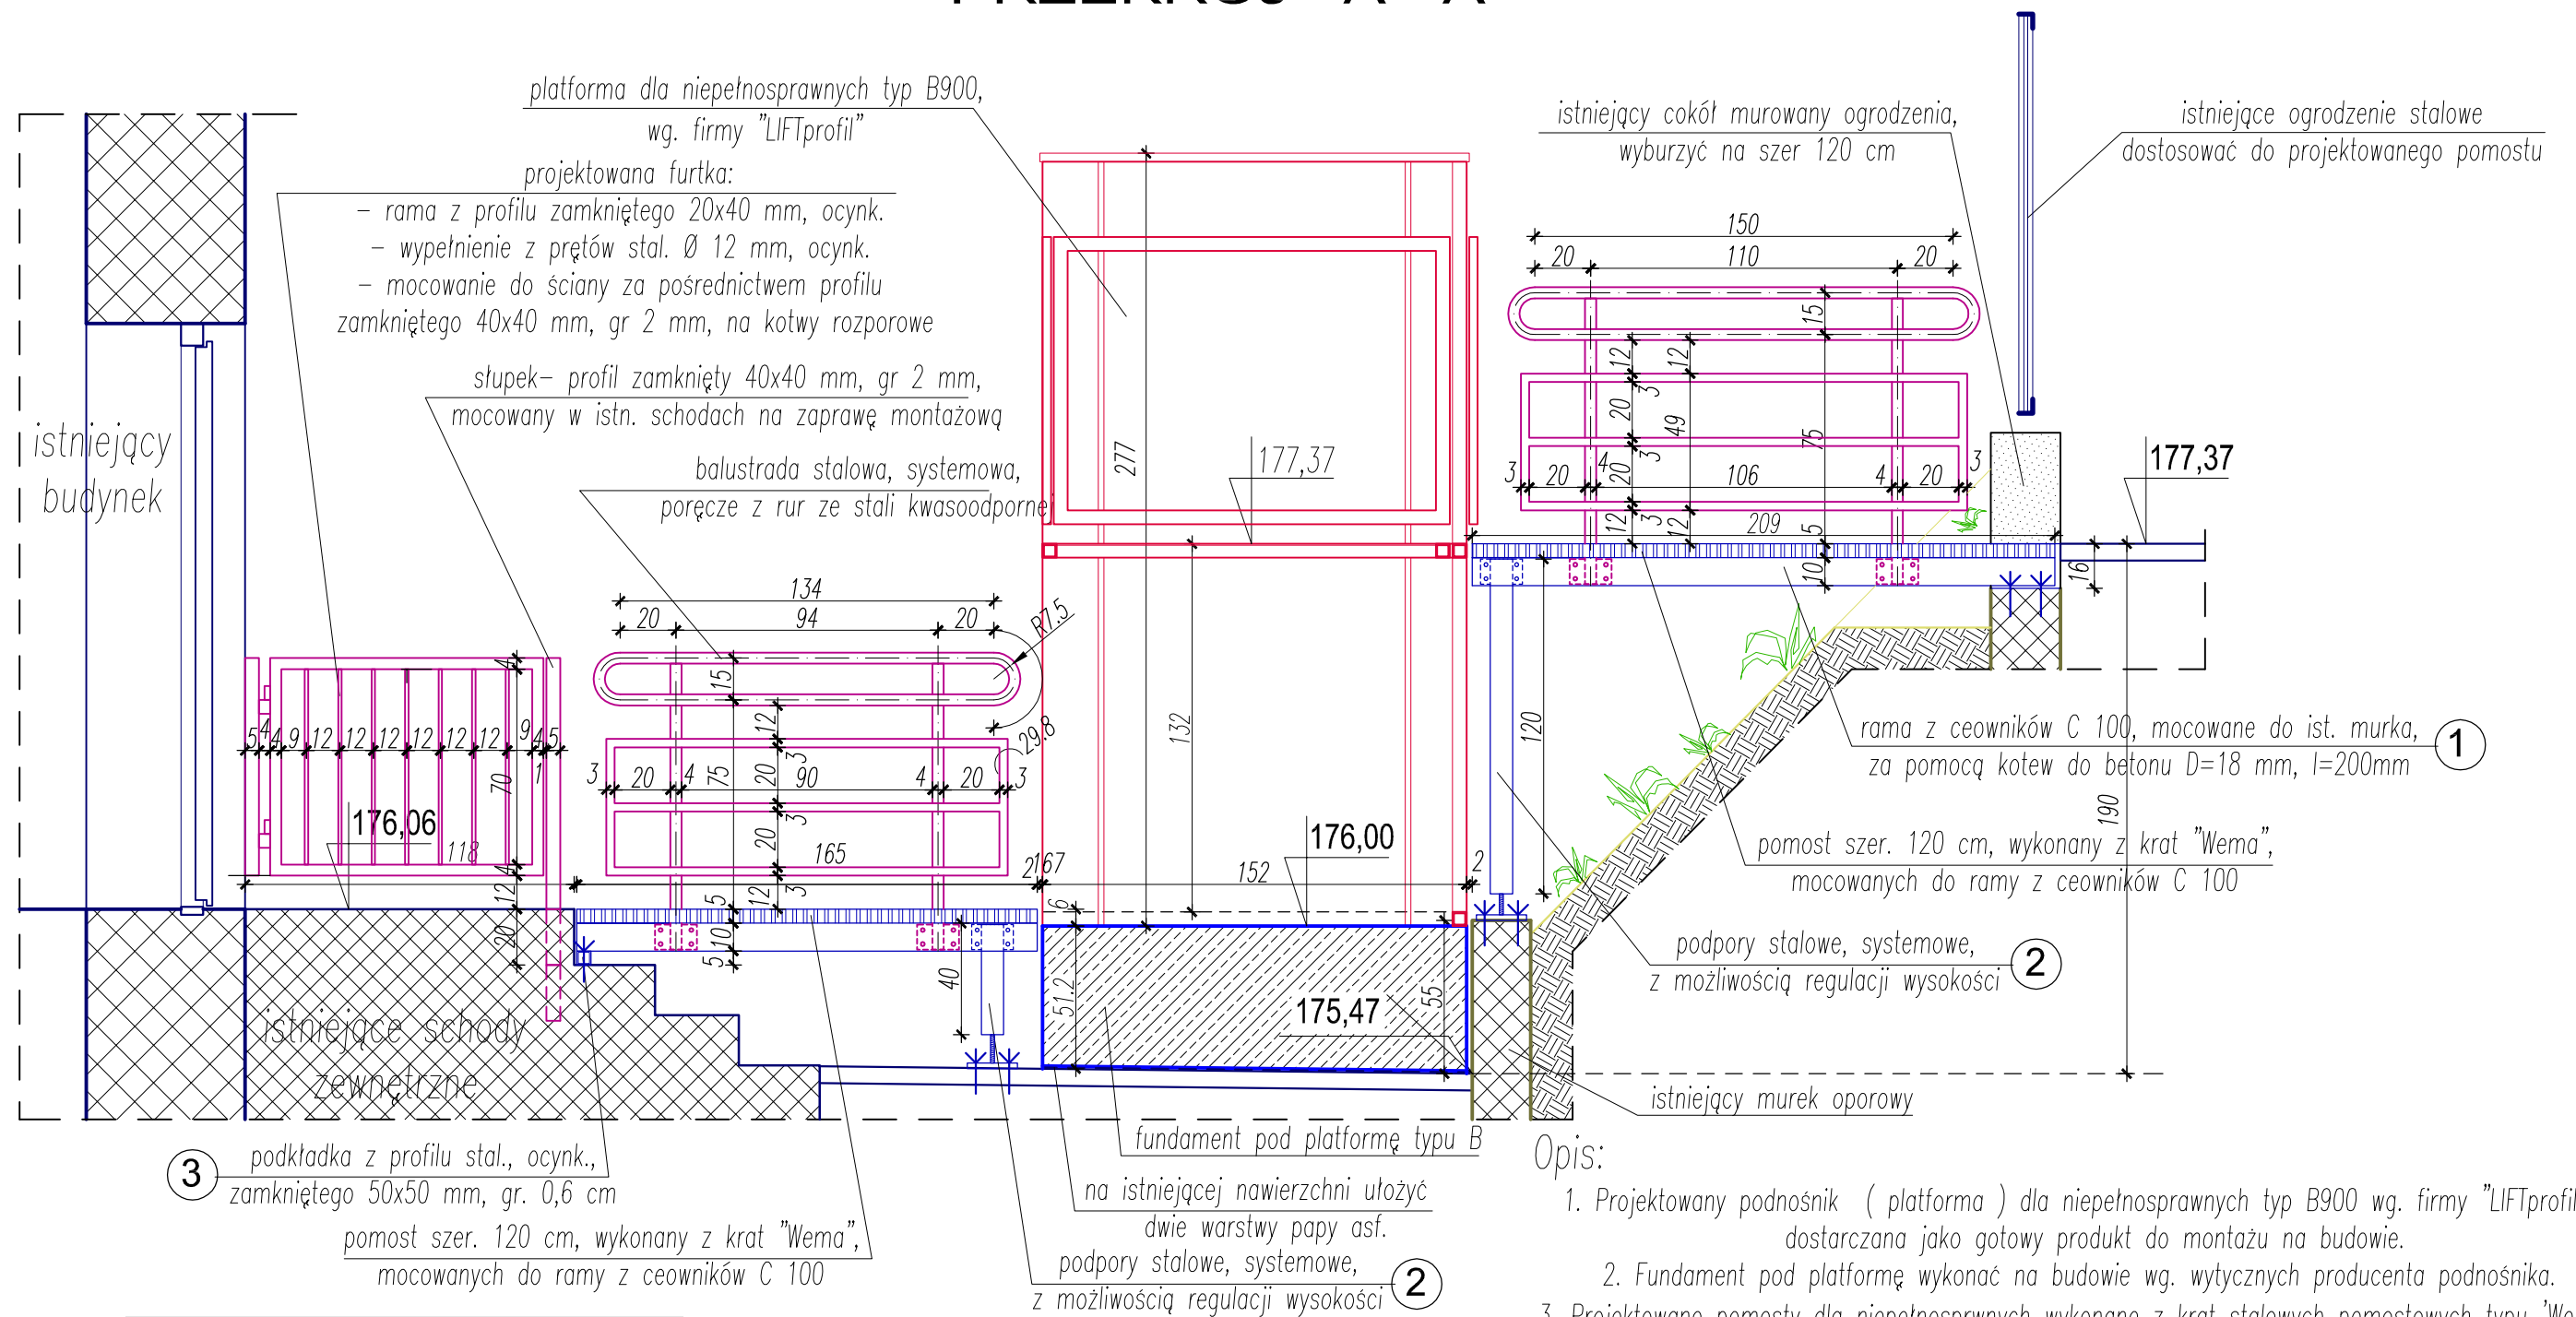

przykład wykonanego podnośnika



miejsce montażu podnośnika

UWAGA!

PRZED WYKONANIEM ZAMÓWIENIA, DOSTAWCA PODNOŚNIKA I POMOSTÓW, MUSI DOKONAĆ POMIARÓW WŁASNYCH NA BUDOWIE

JAN WOJCIECH KOŻUCHOWSKI ARCHITEKT		PRACOWNIA AUTORSKA UL. CZECHOWSKA 4 p. 9 20-075 LUBLIN TEL. 81 53-257-22			
NAZWA I ADRES OBIEKTU BUDOWLANEGO ZESPÓŁ SZKÓŁ NR 1 im. WŁADYSŁAWA GRABSKIEGO LUBLIN UL. PODWALE 11, OBR. 34, ARK. 1, DZIAŁKA NR : 50/1, 47/5, 48				NR RYS. 3/A	
PRZEDMIOT RYSUNKU MONTAŻ PODNOŚNIKA DLA NIEPEŁNOSPRAWNYCH PRZEKRÓJ A - A		SKALA 1:25		DATA	PODPIS
PROJEKTOWAŁ:	mgr. inż. arch. JAN WOJCIECH KOŻUCHOWSKI	architektoniczna bez ograniczeń	UPRAWNIENIA BUDOWLANE 873/Lb/79	XII. 2014 r.	
WYKONAŁ:	tech. bud. JERZY ROGOWSKI			XII. 2014 r.	
SPRAWDZIŁ:	mgr. inż. arch. BARTŁOMIEJ JAN KOŻUCHOWSKI	architektoniczna bez ograniczeń	LBOIA/68/10	XII. 2014 r.	