


# BALUSTRADA B3

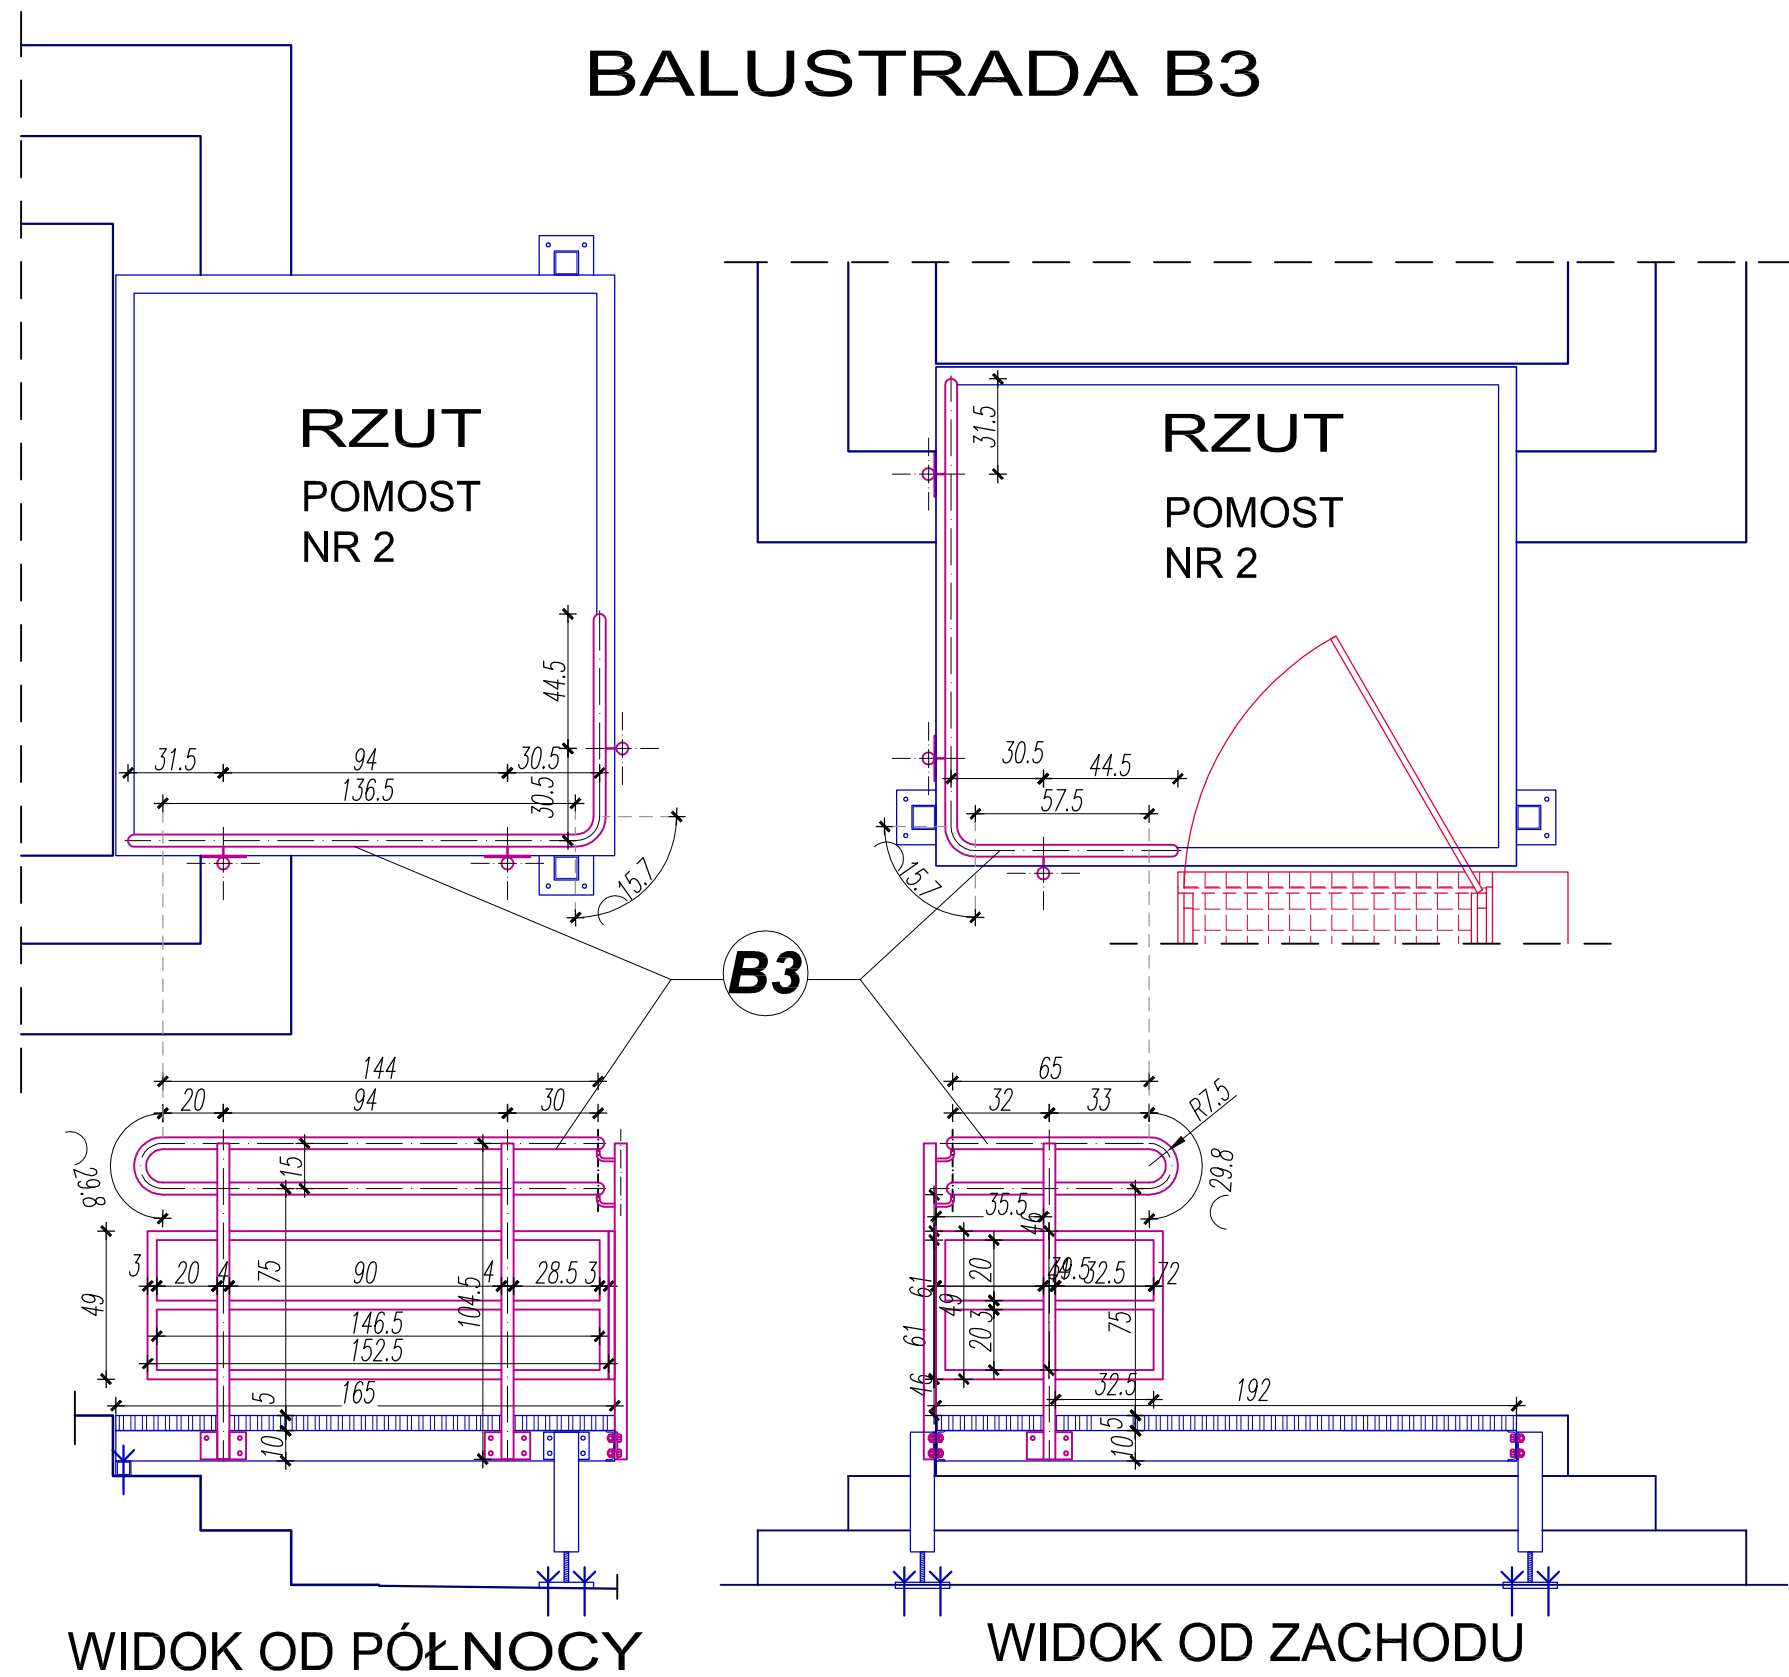

JAN WOJCIECH KOŻUCHOWSKI ARCHYTEKT		PRACOWNIA AUTORSKA UL. CZECHOWSKA 4 p. 9 20-075 LUBLIN TEL. 81 53-257-22			
NAZWA I ADRES OBIEKTU BUDOWLANEGO ZESPÓŁ SZKÓŁ NR 1 im. WŁADYSŁAWA GRABSKIEGO LUBLIN UL. PODWALE 11, OBR. 34, ARK. 1, DZIAŁKA NR : 50/1, 47/5,48				NR RYS. <b>4/A</b>	
PRZEDMIOT RYSUNKU MONTAŻ PODNOŚNIKA DLA NIEPEŁNOSPRAWNYCH BALUSTRADA B 3		SKALA 1:25		DATA	PODPIS
PROJEKTOWAŁ:	mgr. inż. arch. JAN WOJCIECH KOŻUCHOWSKI	SPECJALNOŚĆ BUDOWLANA	UPRAWNIENIA BUDOWLANE	XII. 2014 r.	
WYKONAŁ:	tech. bud. JERZY ROGOWSKI	architektoniczna bez ograniczeń	873/Lb/79	XII. 2014 r.	
SPRAWDZIŁ:	mgr. inż. arch. BARTŁOMIEJ JAN KOŻUCHOWSKI	architektoniczna bez ograniczeń	LBOIA/68/10	XII. 2014 r.	